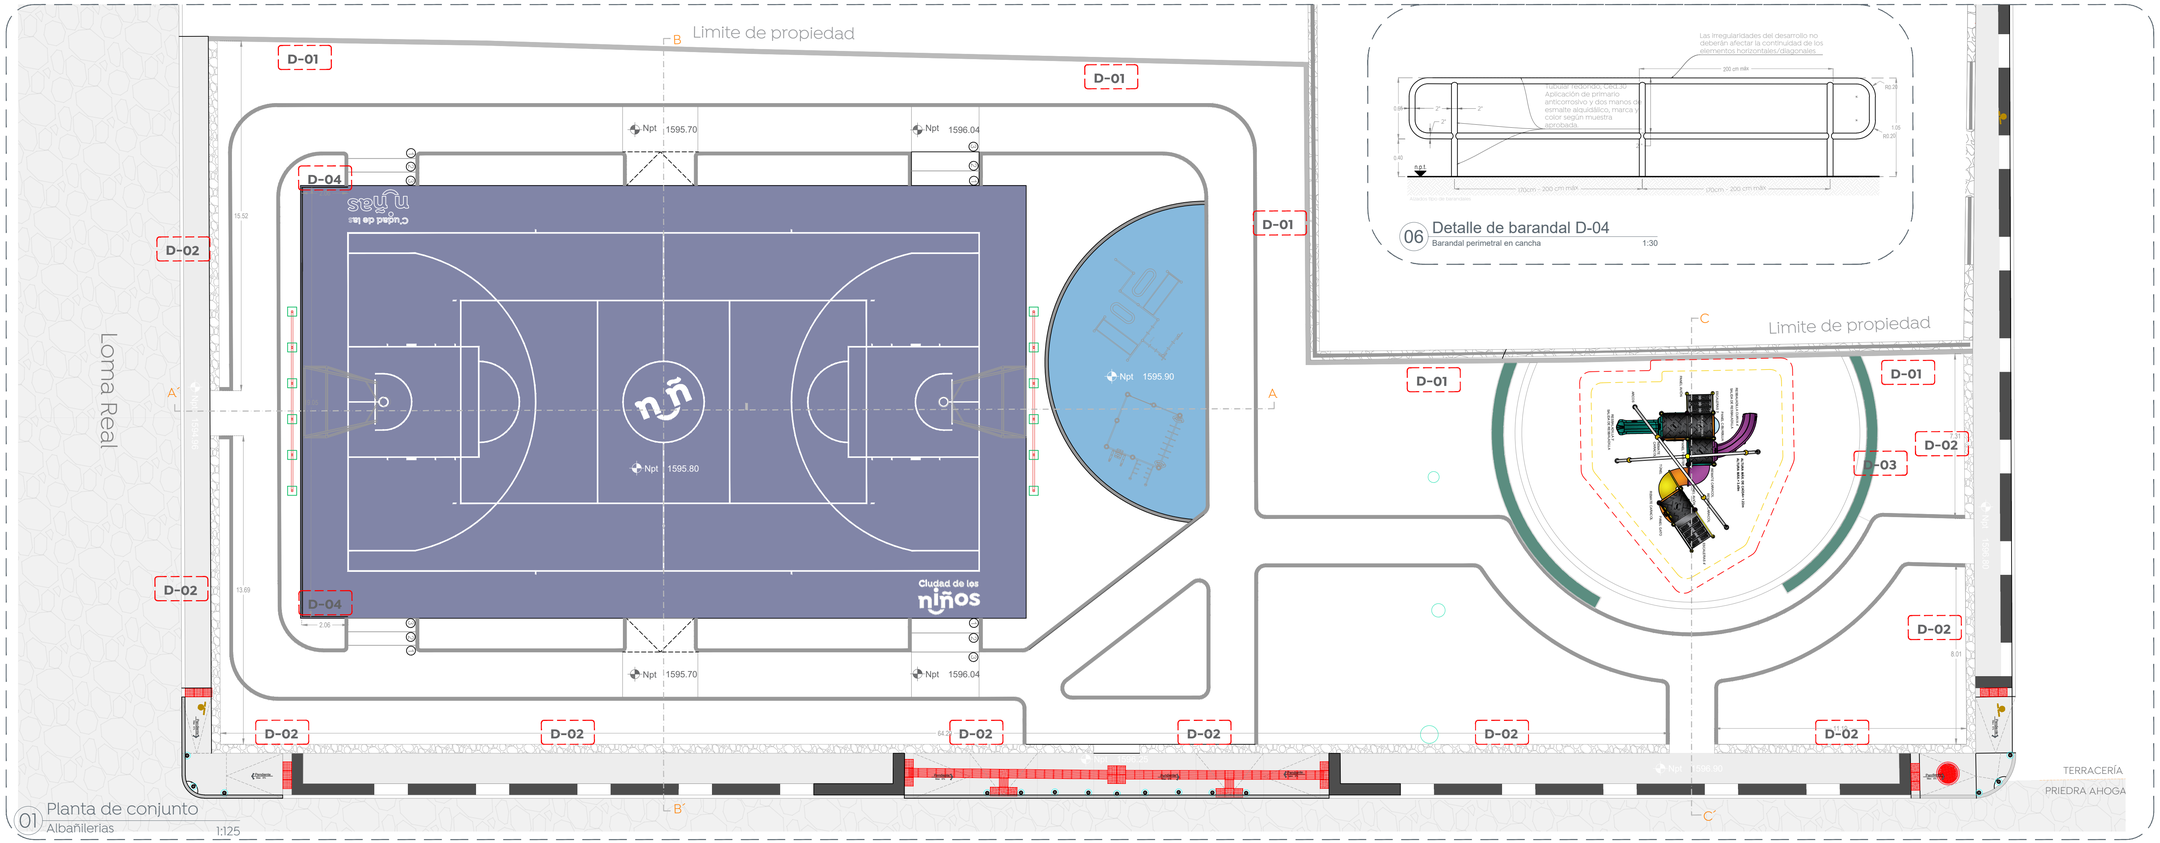

01 Planta de conjunto
Albañilerías 1:125

06 Detalle de barandal D-04
Barandal perimetral en cancha 1:30

Especificaciones:

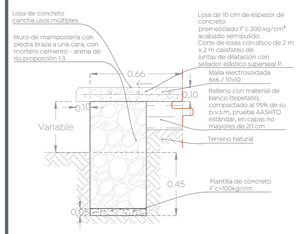

05 Detalle muro mampostería
Contención perimetral en canchas 1:20

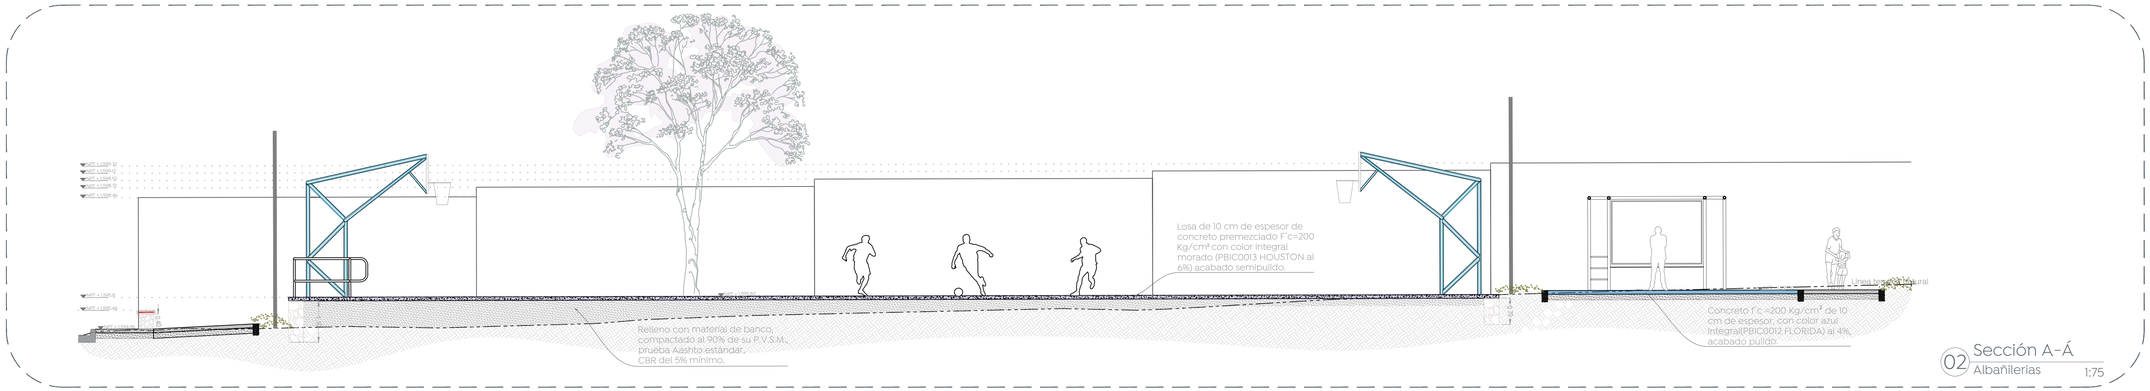

02 Sección A-Á
Albañilerías 1:75

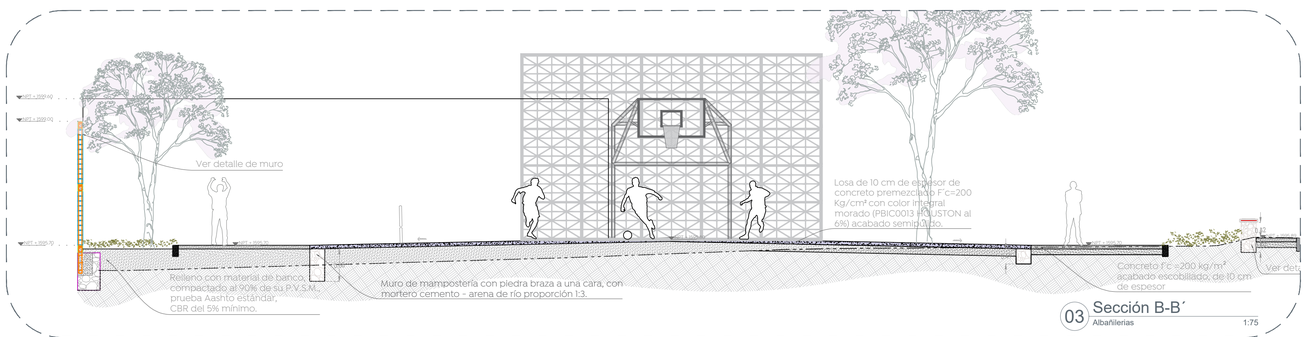

03 Sección B-B´
Albañilerías 1:75

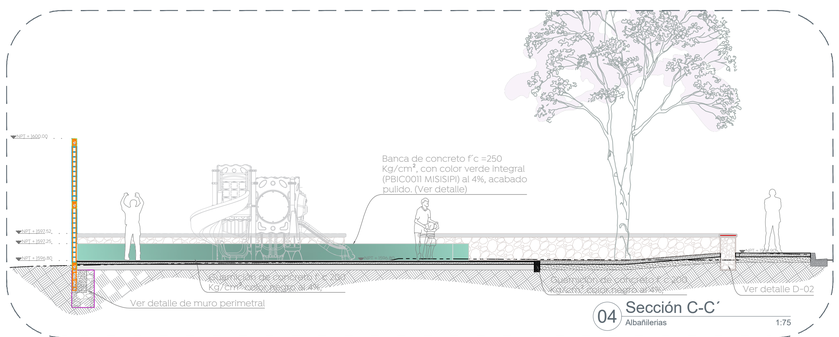

04 Sección C-C´
Albañilerías 1:75

Gobierno de Zapopan

Ciudad de las niñas y niños

Obras Públicas e Infraestructura
Gestión Integral de la Ciudad

Nombre del proyecto:
Estructura con lonaria, rehabilitación de cancha de usos múltiples, patio cívico en el Preescolar José Rotón Alcaraz, clave 14DJN2172P, renovación del parque barrial adjunto (Afuera), cubierta en zona de gradas del parque la Mujer, incluyen: accesibilidad universal, banquetas, cruces peatonales y obras complementarias, San Francisco Tesistán, Municipio de Zapopan, Jalisco

Contenido del plano:
Planta y detalles de albañileria, Parque "Afuera" Loma Chica

No. Contrato:
DOPI-MUN-RM-IE-LP-084-2023

Director de Obras Públicas e Infraestructura:
Ing. Ismael Jáuregui Castañeda

Jefe de la Unidad de Estudios y Proyectos:
Arq. Edwin Aguiar Escatel

Jefe de área:
Arq. Angela Jazmín Vargas Olmedo

Responsable del proyecto:
Arq. Julio César Robles Ríos

Ubicación:
Loma Seca, Loma Chica, 45200 Tesistán, Jal.

Norte:

Fecha: Junio 2023

Escala: 1:125

Cotas: Metros

Clave: PA-AF-LC-ALB-01