

02 Anclaje de mobiliario
 Mobiliario 1:20

Nombre del proyecto:
 Estructura con lonarú, rehabilitación de cancha de usos múltiples, patio cívico en el Proceso de José Rodón Aicazas, clave HDJN2172P, renovación del parque barrial adjunto (Afuera), cubierta en zona de gradas del parque la Mujer, Incluye: accesibilidad universal, banquetas, cruces peatonales y obras complementarias, San Francisco Tesistán, Municipio de Zapopan, Jalisco

Contenido del plano:
Planta de mobiliario, Parque "Afuera" Loma Chica

No. Contrato:
DOPI-MUN-RM-IE-LP-084-2023

Director de Obras Públicas e Infraestructura:
Ing. Ismael Jáuregui Castañeda


Jefe de la Unidad de Estudios y Proyectos:
Arq. Edwin Aguiar Escatell

Jefe de área:
Arq. Angela Jazmin Vargas Olmedo

Responsable del proyecto:
Arq. Julio César Robles Ríos

Ubicación:
Loma Seca, Loma Chica, 45200 Tesistán, Jal.

Fecha: Junio 2023
 Escala: 1:125
 Gotas: Metros Clave:
PA-AF-LC-MOB

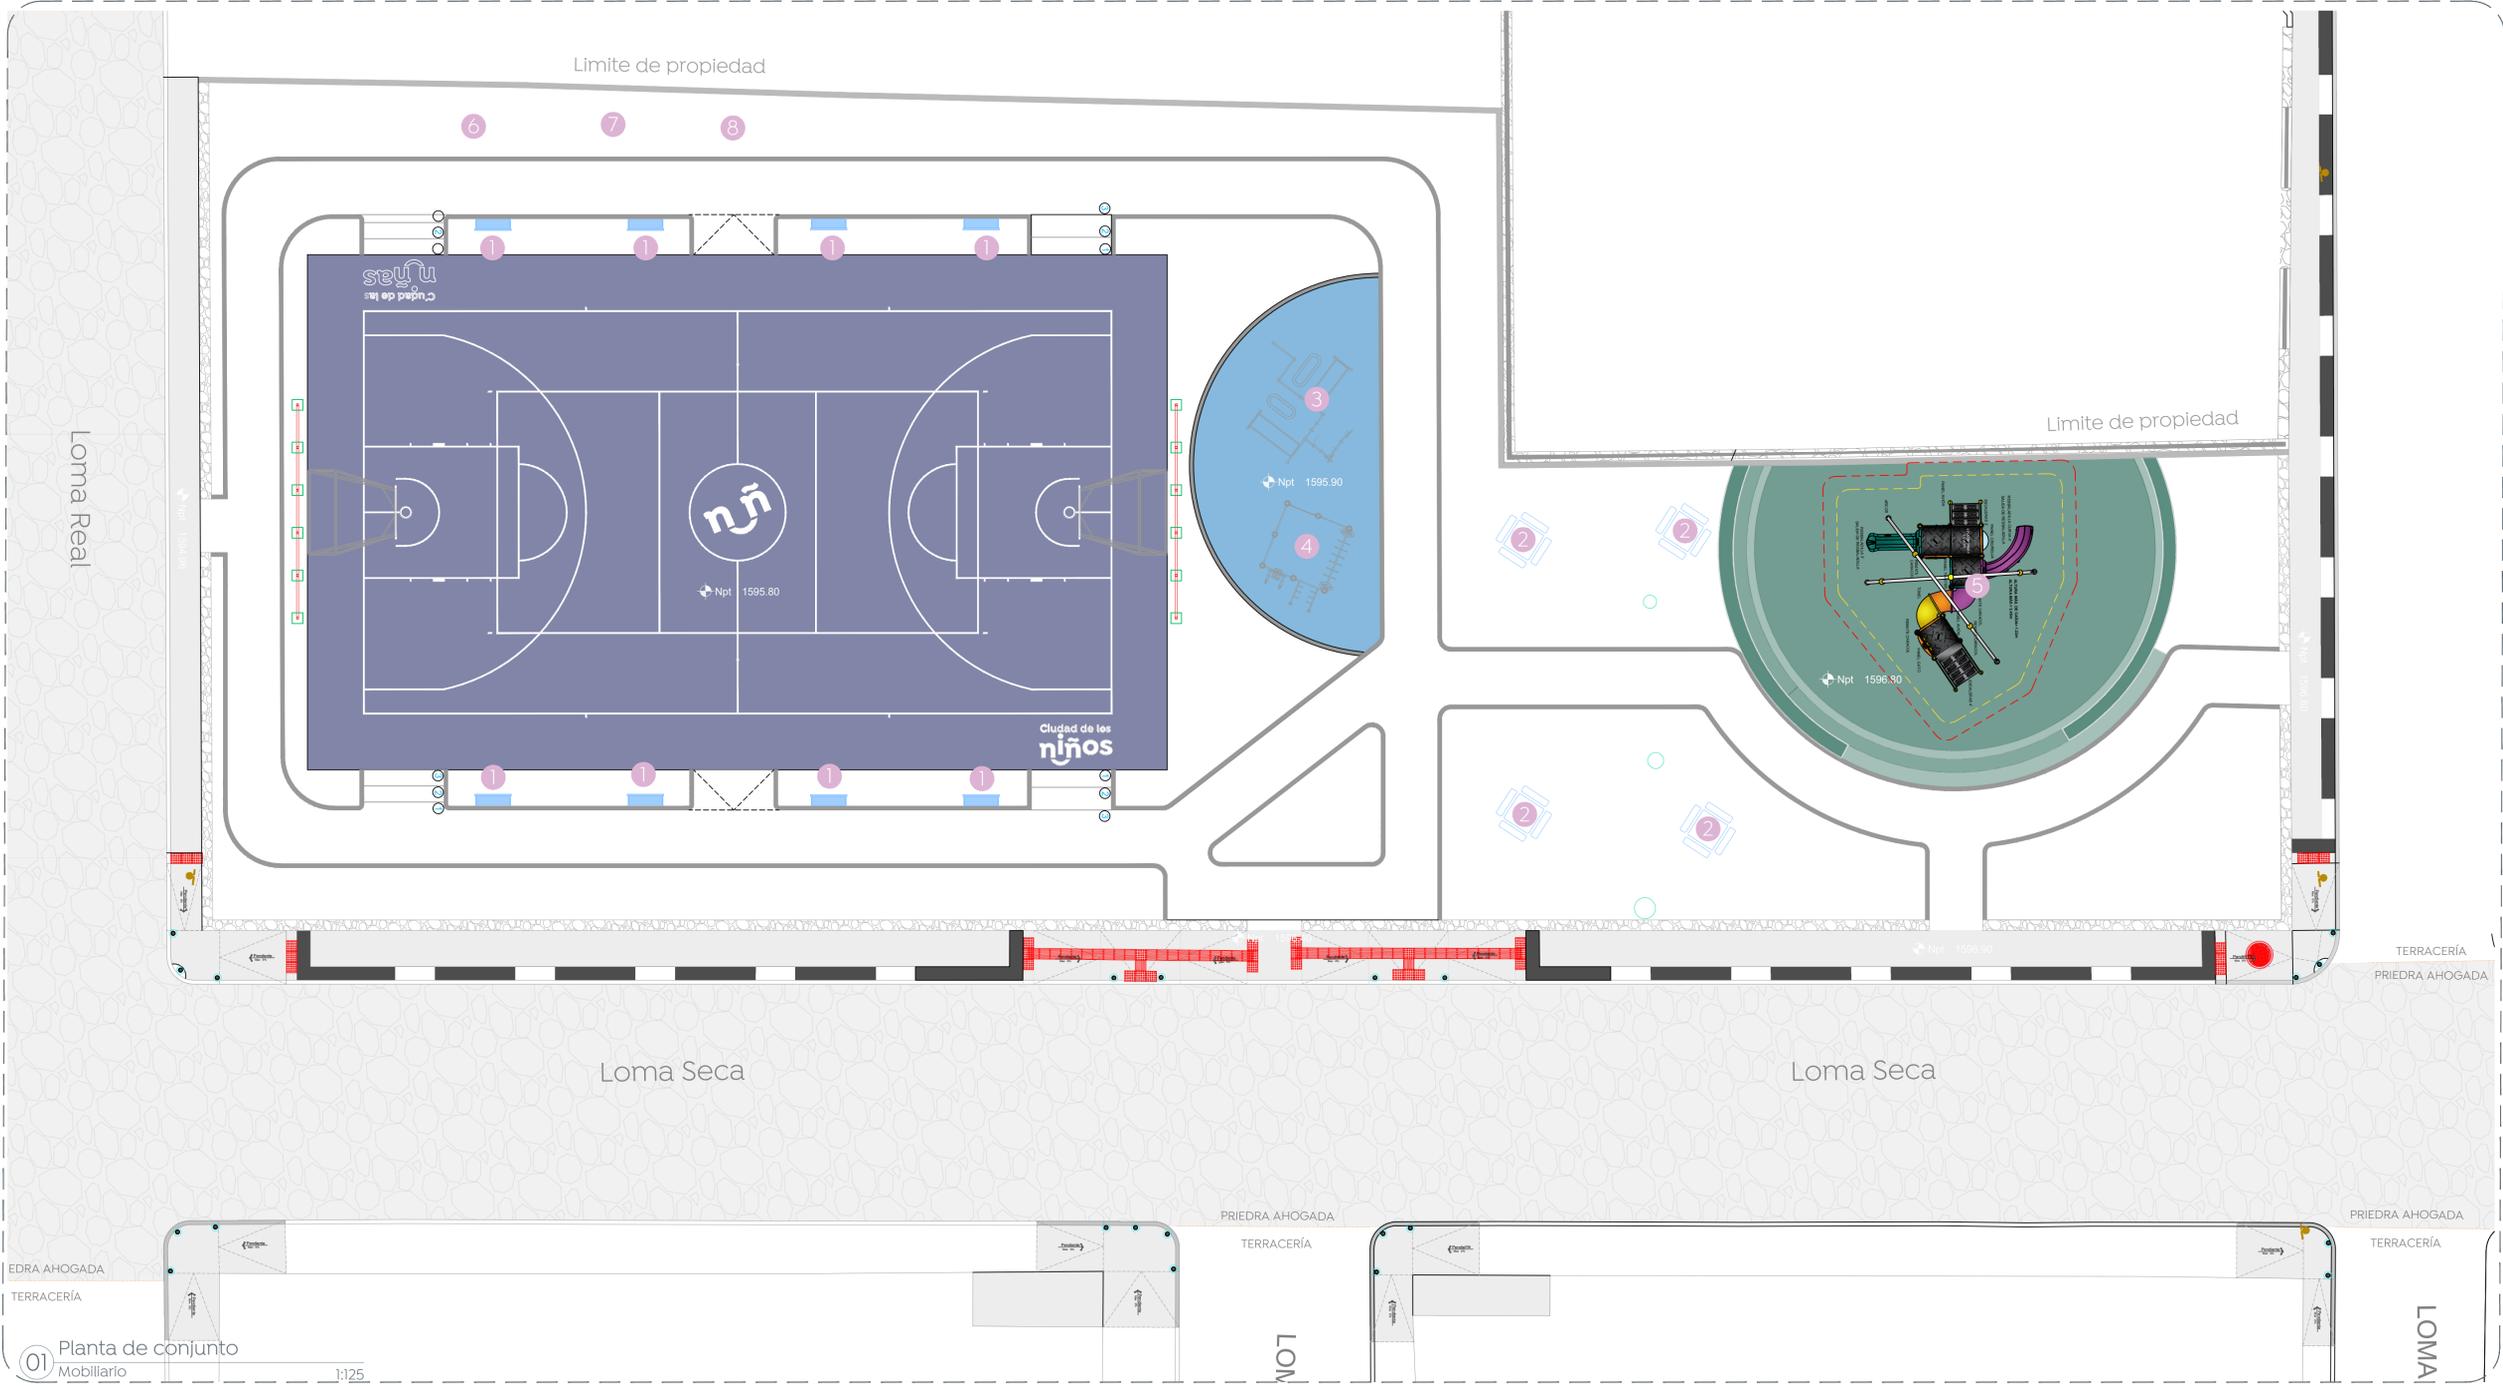

01 Planta de conjunto
 Mobiliario 1:125

Simbología	Mobiliario / Especificación	Imagen
1	Banca PTR RD-312B o similar en calidad. Medidas: 150 x 60 x 95 cm.	
8 Pza	Fijación por medio de taquetes	
2	Mesa de pícnic cuadrangular RD-319 o similar en calidad. Medidas: 180 x 180 x 80 cm.	
4 Pza	Fijación por medio de anclas (1)	
3	Conjunto de ejercicio CPD-113 marca Jumbo o similar en calidad. Medidas: 250 x 431 x 447 cm.	
1 Pza	Fijación por medio de anclas (13)	

Simbología	Mobiliario / Especificación	Imagen
4	Módulo de calistenia "Combination fitness 4" RD-704 Medidas: 360 x 300 x 240 cm.	
1 Pza	Fijación por medio de taquetes	
5	Juego de metal con paneles didácticos - 2PQ03 Medidas: 7.13 m x 6.46 m x 3.44 m	
1 Pza	Fijación por medio de anclas (16)	
6	Juego de obstáculo en madera de 1.91 m x 0.30 m x 1.60 m para niños de 6 a 12 años	
1 Pza	CMA-OBS01	

Simbología	Mobiliario / Especificación	Imagen
7	Juego de obstáculo en madera de 2.90 m x 0.83 m x 0.93 m para niños de 6 a 12 años.	
1 Pza	CMA-EQ01	
8	JUEGO INFANTIL EN MADERA DE 1.34 M X 1.34 M X 2.47 M PARA NIÑOS DE 6 A 12 AÑOS.	
1 Pza	2CG125	

