




- Especificaciones:**
- Consideraciones generales
- Antes de excavar el hoyo debe medirse el cepellón (X y Y).
 - El hoyo de la plantación nunca debe ser más profundo que la distancia desde el ensanchamiento de las raíces hasta el fondo del cepellón.
 - El hoyo de la plantación o cañete deberá ser más ancho en la parte superior, dándole forma curva semejante a una cazuela, debido a que las raíces crecen de manera más vigorosa cerca de la superficie.
 - El cañete ideal debe ser de dos a tres veces el ancho (X) del cepellón a nivel de superficie.
 - Al excavar se debe ser cuidadoso con la infraestructura subterránea, en el entorno urbano pudieran existir líneas de agua potable, drenaje e incluso cableado eléctrico.
 - Al hacer la excavación del cañete se sugiere separar la tierra superficial, la cual es más fértil, de la profunda, menos fértil.
 - Una vez colocado el árbol en posición correcta se recomienda colocar primero el suelo superficial, más fértil y al final el suelo profundo, menos fértil, se debe compactar ligeramente.
 - Para casi finalizar es necesario conformar el cañete, es decir formar una bermas o borde de contención sobre el cepellón a fin de contener el agua del riego.
 - Se debe regar al inmediatamente una vez terminada la plantación.
 - Se recomienda colocar acolchado para retener humedad, retrasar el crecimiento de maleza y reducir la posibilidad de daños en los árboles producidos por maquinarias bordeadoras y cortacésped.

Especie (nombre común)	Excavación ideal (m)			
	Mínimo	Ídeal	Mínimo	Ídeal o *
Arroyán	0.8	1.2	1.0	1.6
Lluvia de oro	0.8	1.2	1.0	1.6
Naranja agrio	0.8	1.2	1.0	1.6
Olivo negro	0	0	0	0
Tabachín	1.0	1.5	1.3	2.0
Rosa morada	1.0	1.5	1.3	2.0
Magnolia	1.0	1.5	1.3	2.0
Primavera	1.0	1.5	1.3	2.0
Palo dulce	1.0	1.5	1.3	2.0
Bugambilia	0	0	0	0
Tepehuaje	1.5	2.3	1.9	3.0
Papelillo	1.5	2.3	1.9	3.0
Fresno	1.5	2.3	1.9	3.0
Piaroa	2.0	3.0	2.5	4.0

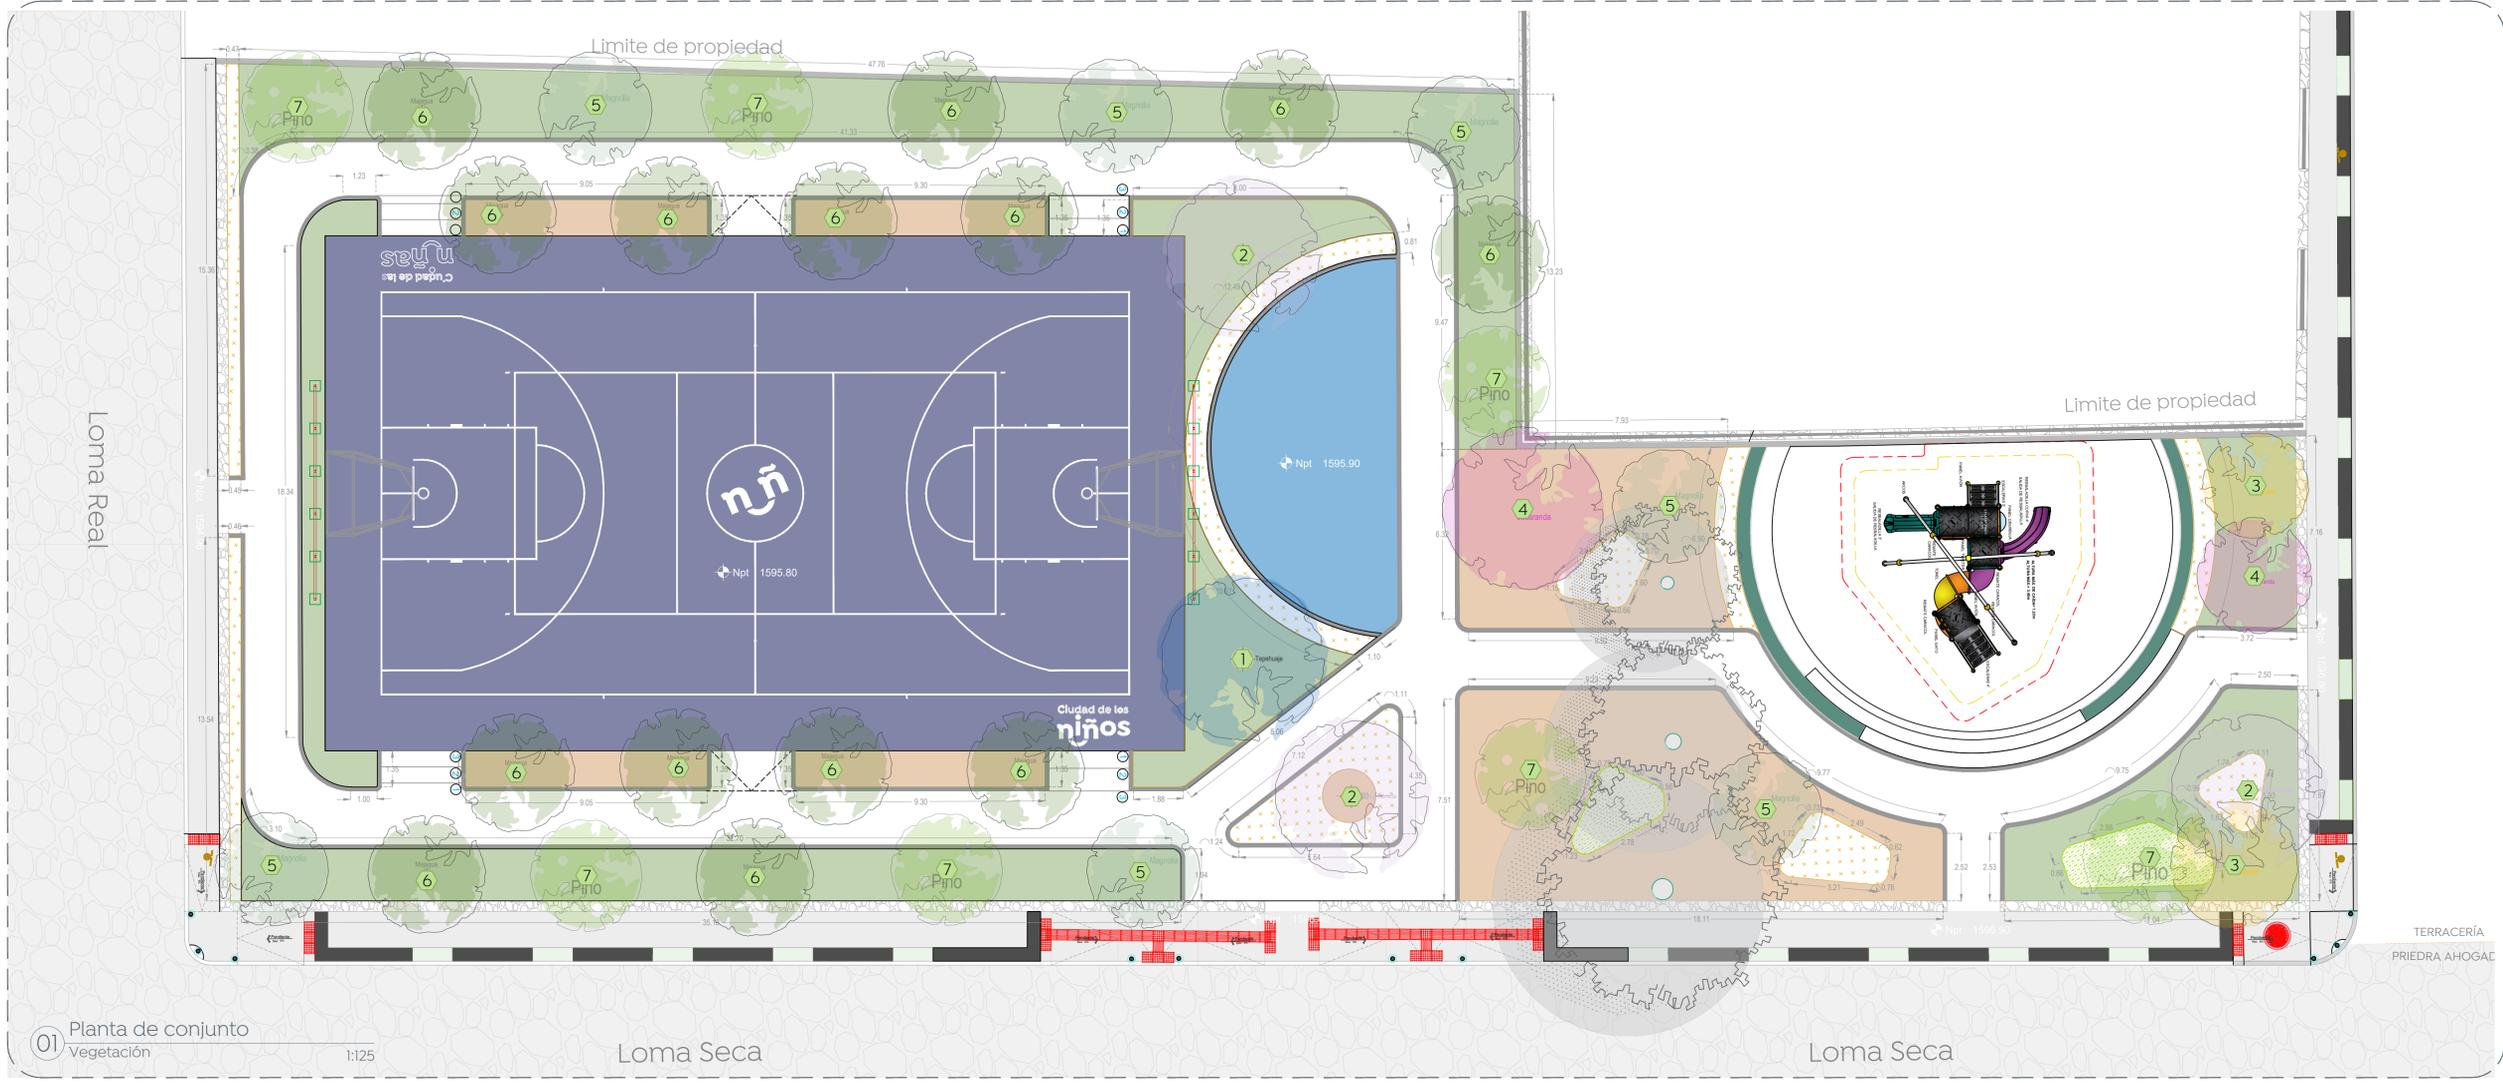

01 Planta de conjunto Vegetación 1:125

Simbología	Mobiliario / Especificación	Imagen
1	Lysiloma acapulcense (Kunth) Benth Nombre común: Tepehuaje Altura Min. 2 m de 3 a 5 años de vida.	
2	Tabebuia rosea (Bertol) DC. Nombre común: Rosa morada Altura Min. 2 m de 3 a 5 años de vida.	
3	Tabebuia donnell-smithii Rose Nombre común: Primavera Altura Min. 2 m de 3 a 5 años de vida.	

Simbología	Mobiliario / Especificación	Imagen
4	Jacaranda mimosifolia D Don Nombre común: Jacaranda Altura Min. 2 m de 3 a 5 años de vida.	
5	Magnolia Zapopana (Magnolia pugana) Altura Min. 2 m de 3 a 5 años de vida.	
6	Majagua (Talipariti elatum) Altura Min. 2 m de 3 a 5 años de vida.	

Simbología	Mobiliario / Especificación	Imagen
7	Pinus devoniana Nombre común: Pino mMichoacano Altura Min. 2 m de 3 a 5 años de vida.	
8	Wedelia 8 pzas x m² Incluye capa de tierra vegetal de 10 cm	
9	Mulch de 5 cm de espesor.	

Simbología	Mobiliario / Especificación	Imagen
10	Romero Rosmarinus officinalis) 8 piezas por 1 m² Incluye capa de tierra vegetal de 10 cm	
6	Agapando (Agapanthus africanus Hoffmanns) 5 piezas x 1 m² Incluye capa de tierra vegetal de 10 cm	

Nombre del proyecto:
 Estructura con lonarín, rehabilitación de cancha de usos múltiples, patio cívico en el Preescolar José Rodón Alcaraz, clave HDJN2172P, renovación del parque barrial adjunto (Afuera), cubierta en zona de gradas del parque la Mujer, Incluye: accesibilidad universal, banquetas, cruces peatonales y obras complementarias, San Francisco Tesistán, Municipio de Zapopan, Jalisco

Contenido del plano:
Planta de vegetación, Parque "Afuera" Loma Chica

No. Contrato:
DOPI-MUN-RM-IE-LP-084-2023

Director de Obras Públicas e Infraestructura:
Ing. Ismael Jáuregui Castañeda

Jefe de la Unidad de Estudios y Proyectos:
Arq. Edwin Aguilar Escatet

Jefe de área:
Arq. Angela Jazmin Vargas Olmedo

Responsable del proyecto:
Arq. Julio César Robles Ríos

Ubicación:
Loma Seca, Loma Chica, 45200 Tesistán, Jal.

Fecha: Junio 2023
 Escala: 1:125
 Gotas: Metros Clave:
PA-AF-LC-VEG

