




Simbología:

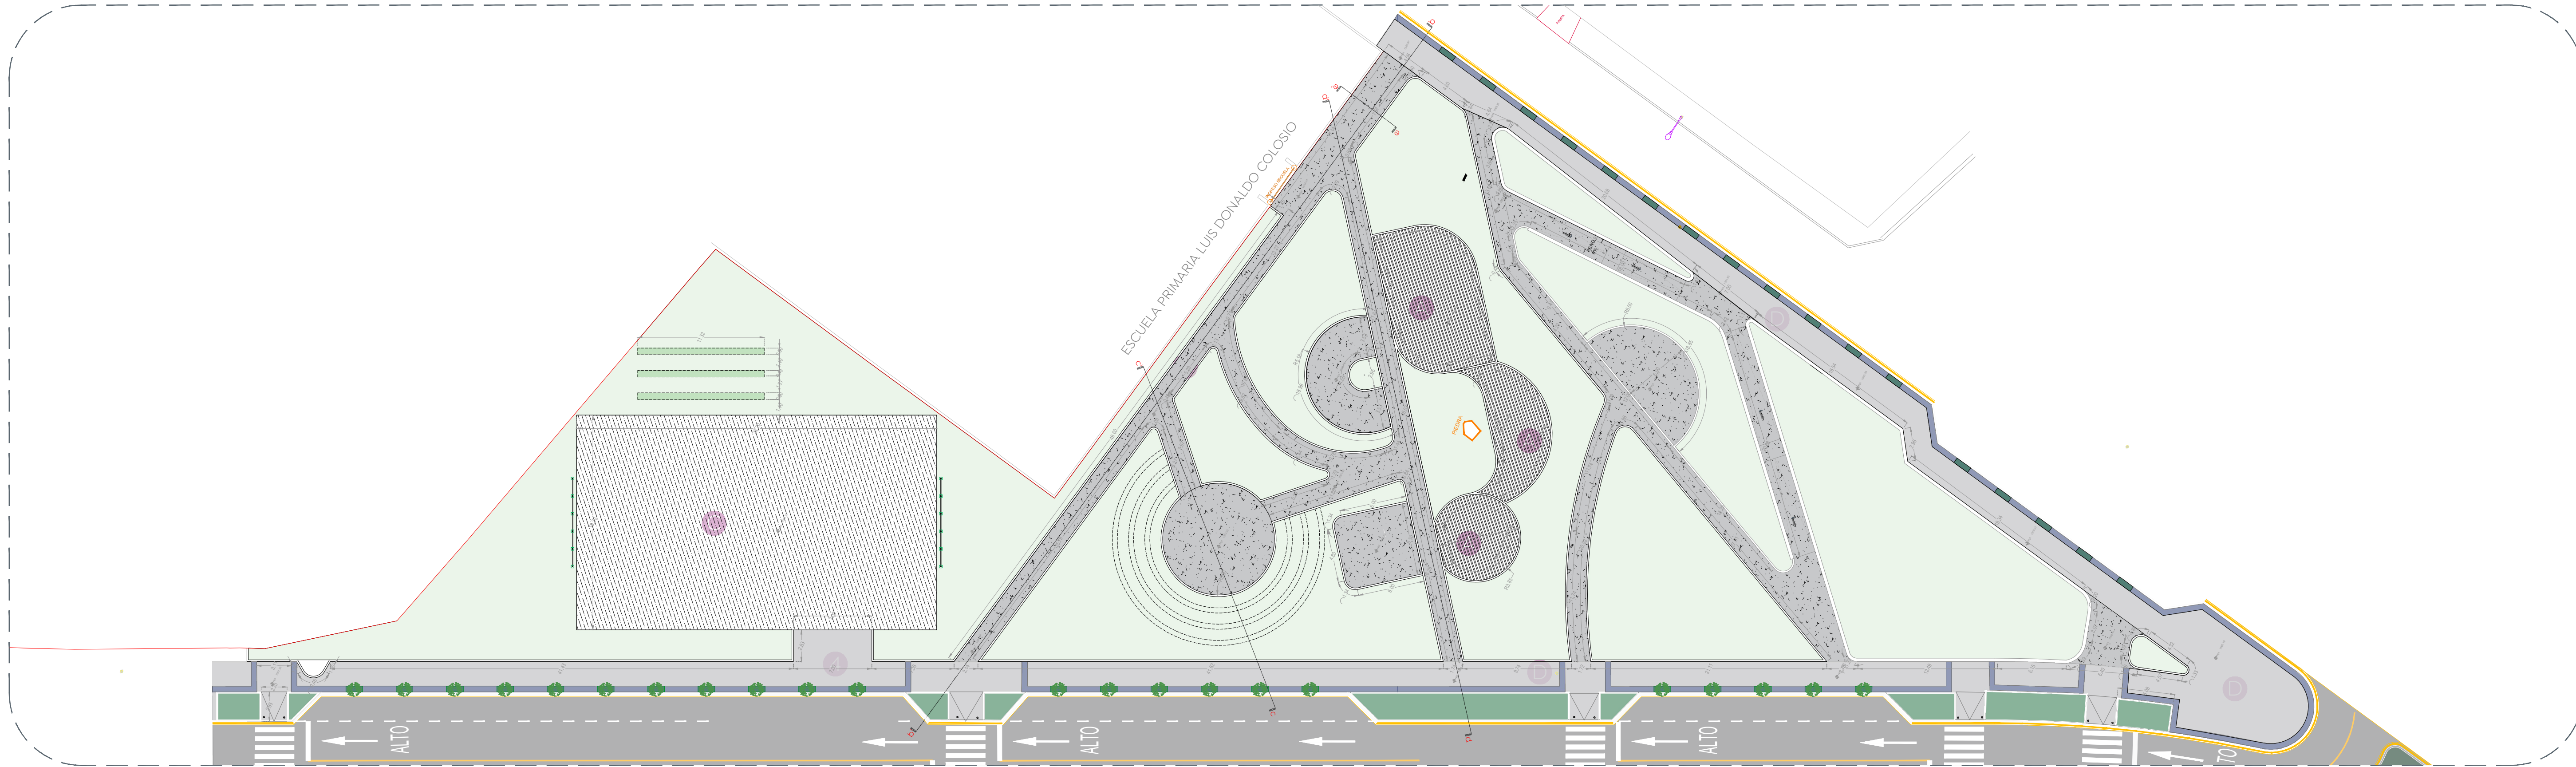


00 Planta de conjunto
 Acabados 1:300

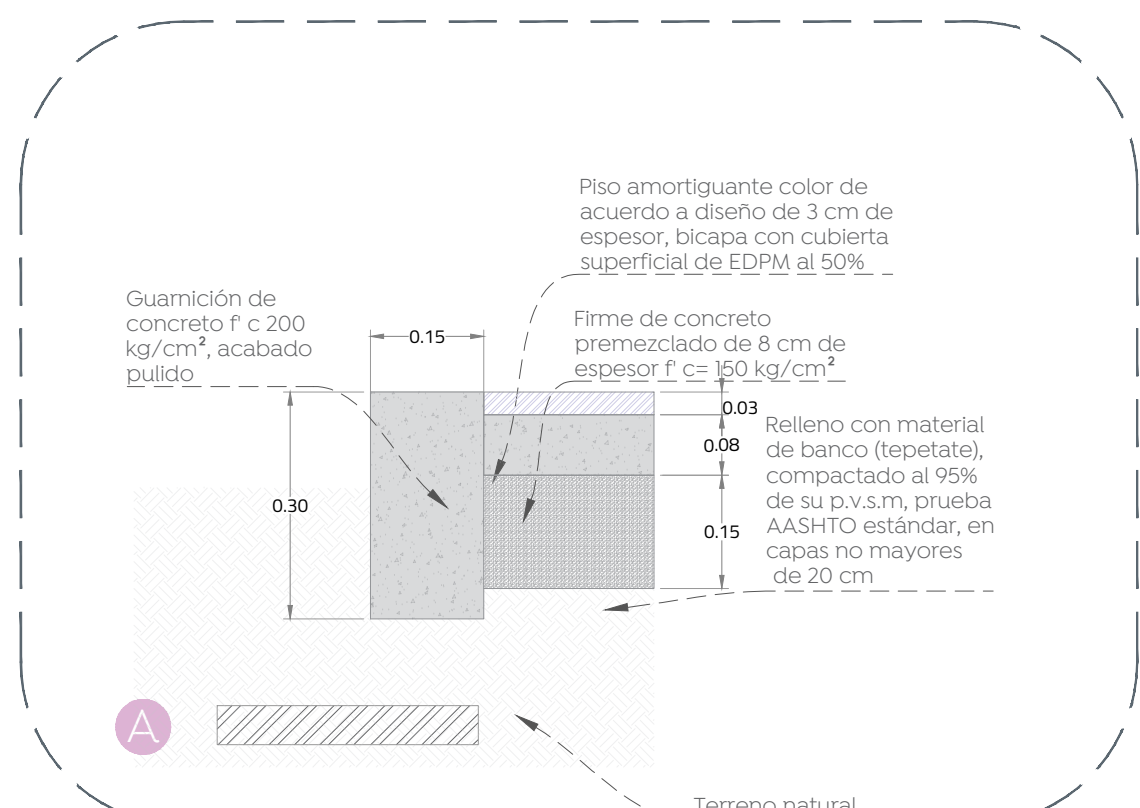


01 Piso amortiguante - área de juegos infantiles
 Acabados 1:10

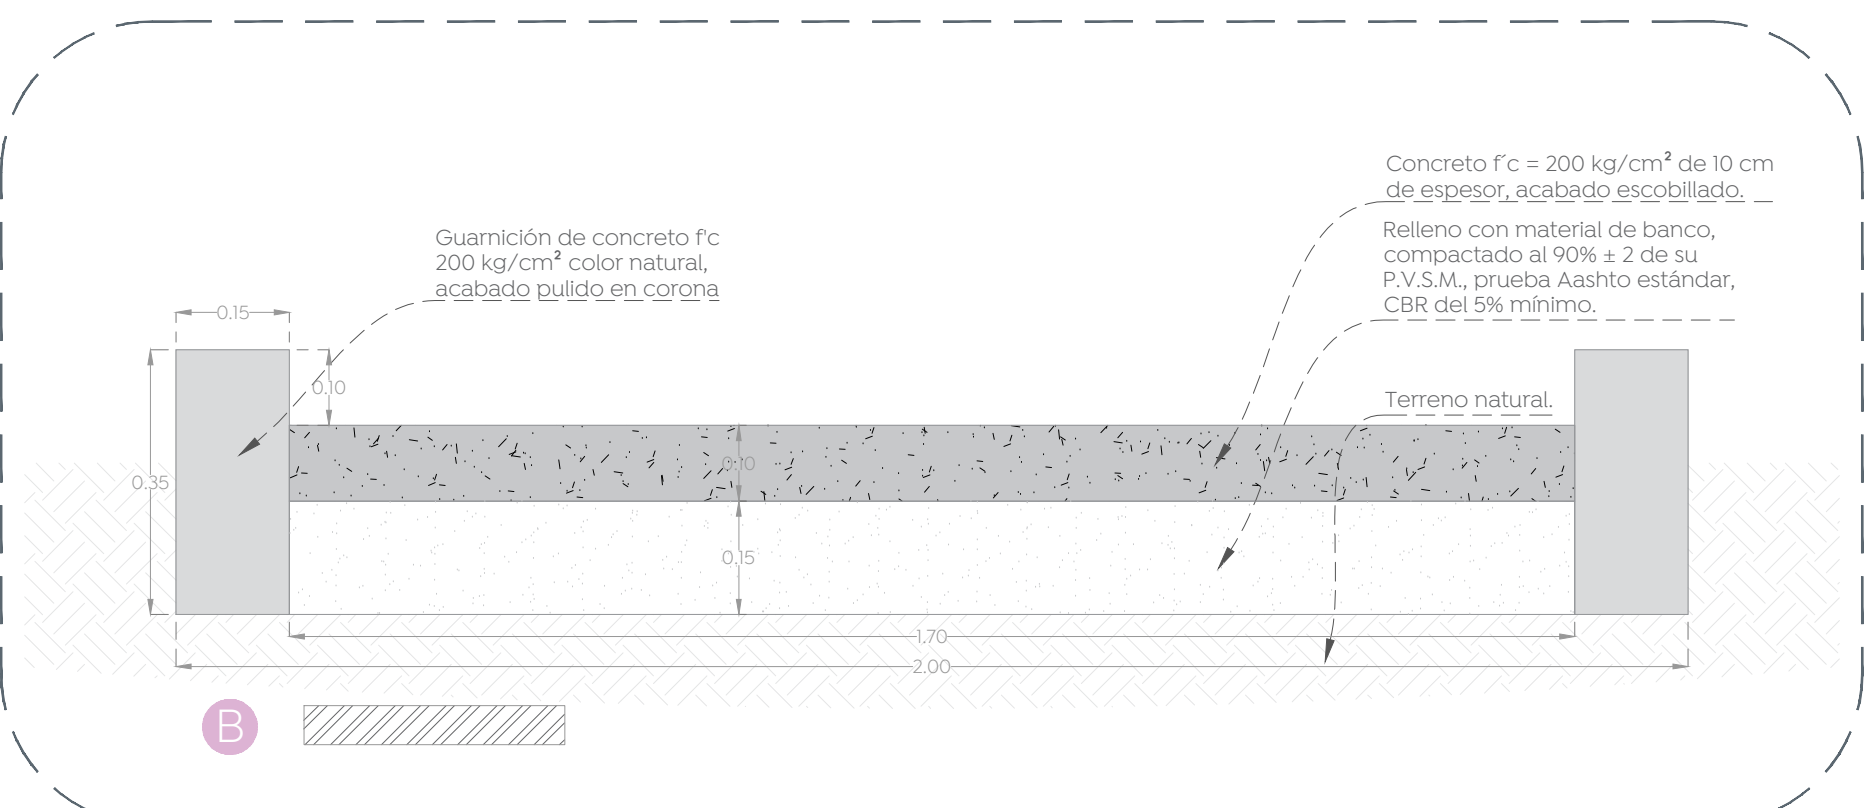


02 Concreto escobillado - andadores
 Acabados 1:20

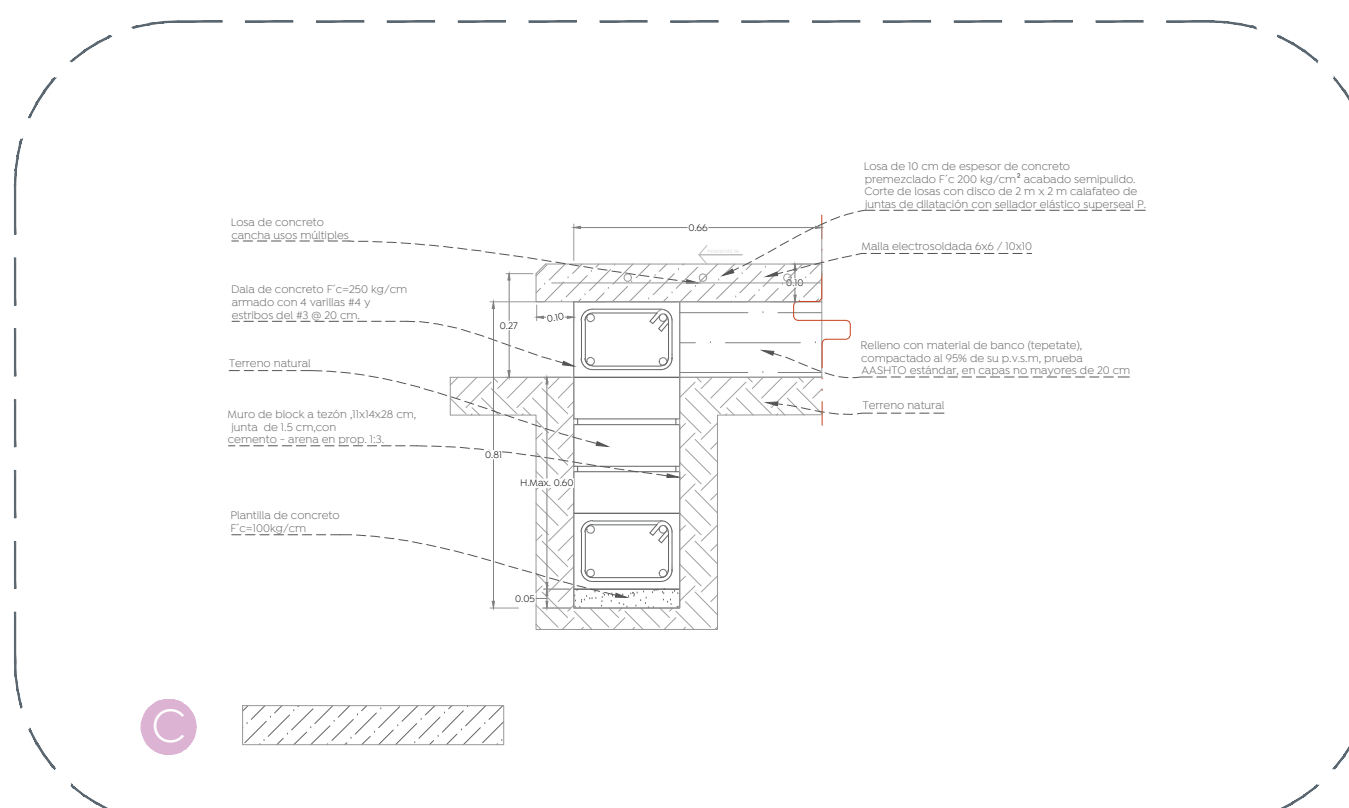

03 Acabado semipulido - canchas
 Acabados 1:20

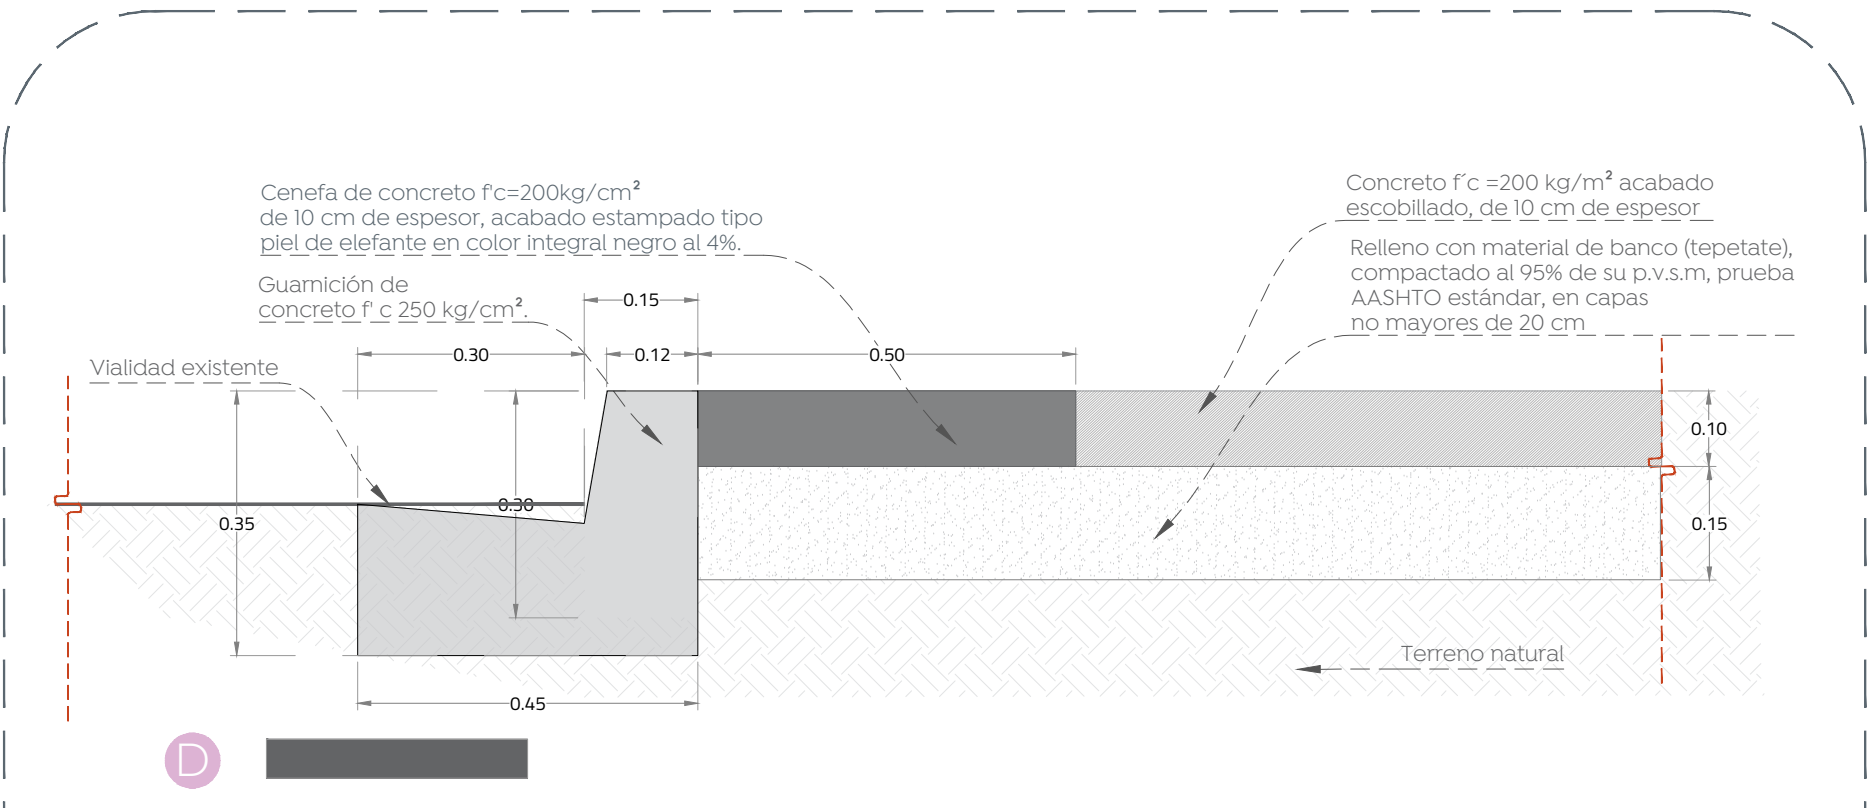

04 Banqueta con cenefa
 Acabados 1:20

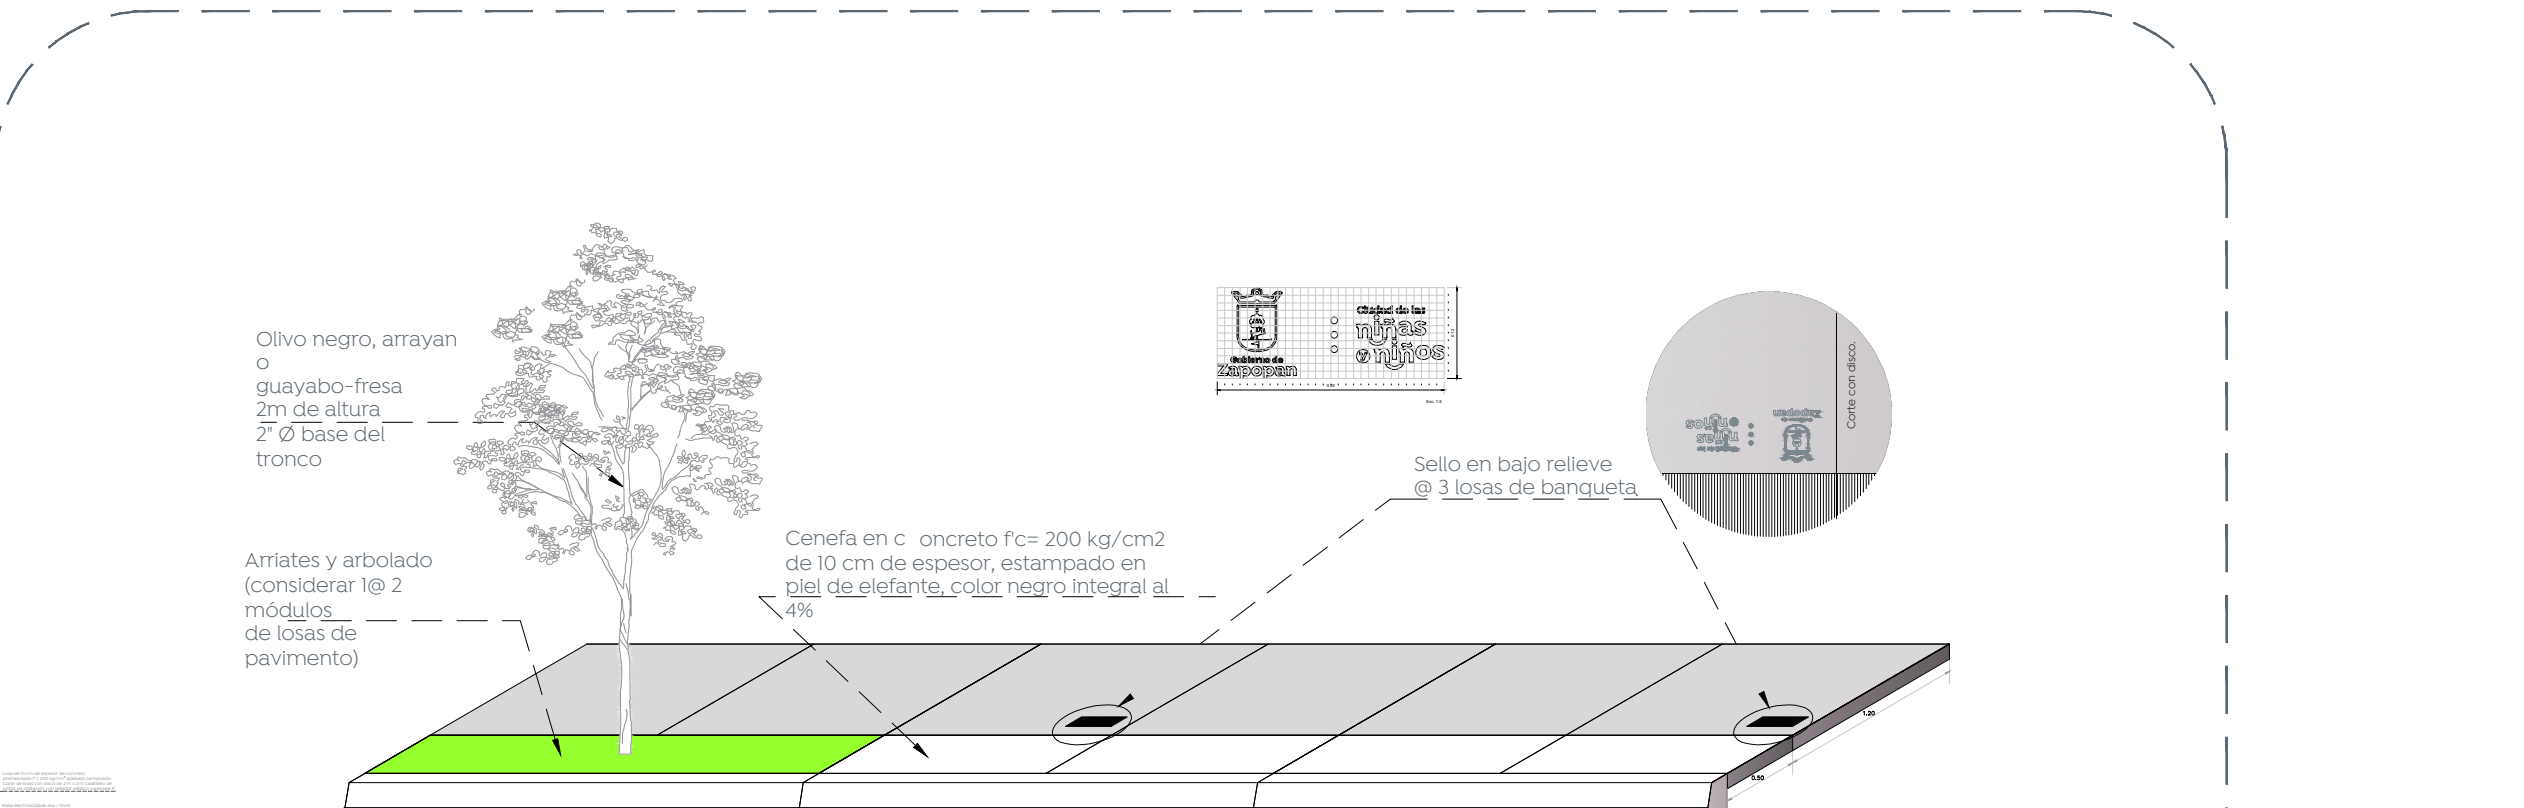

05 Banqueta con arriete
 Acabados 1:50