




01 Sección A-A'
 Detalles 1:50

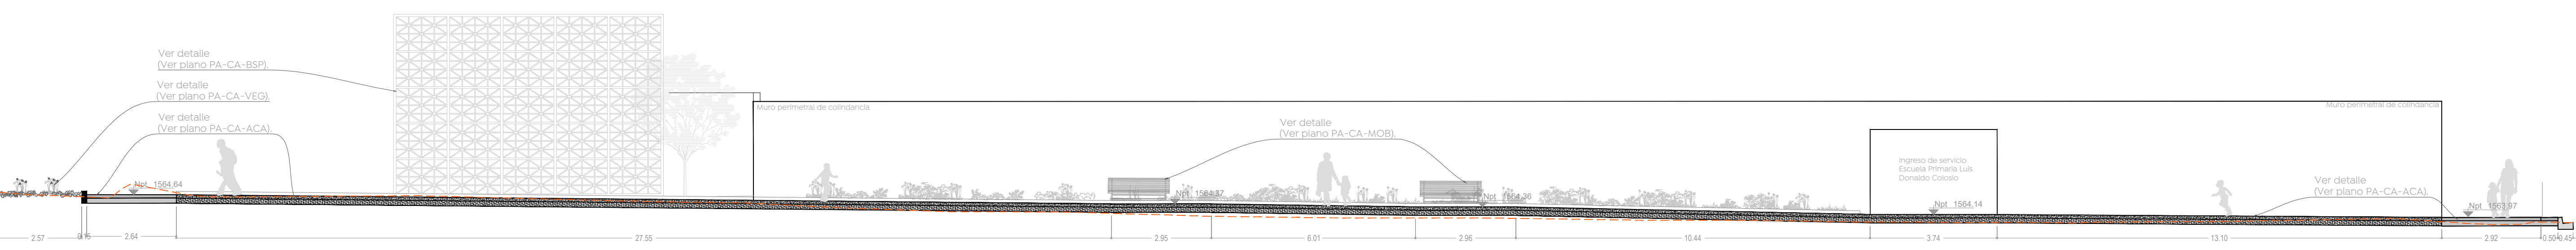


02 Sección B-B'
 Detalles 1:100

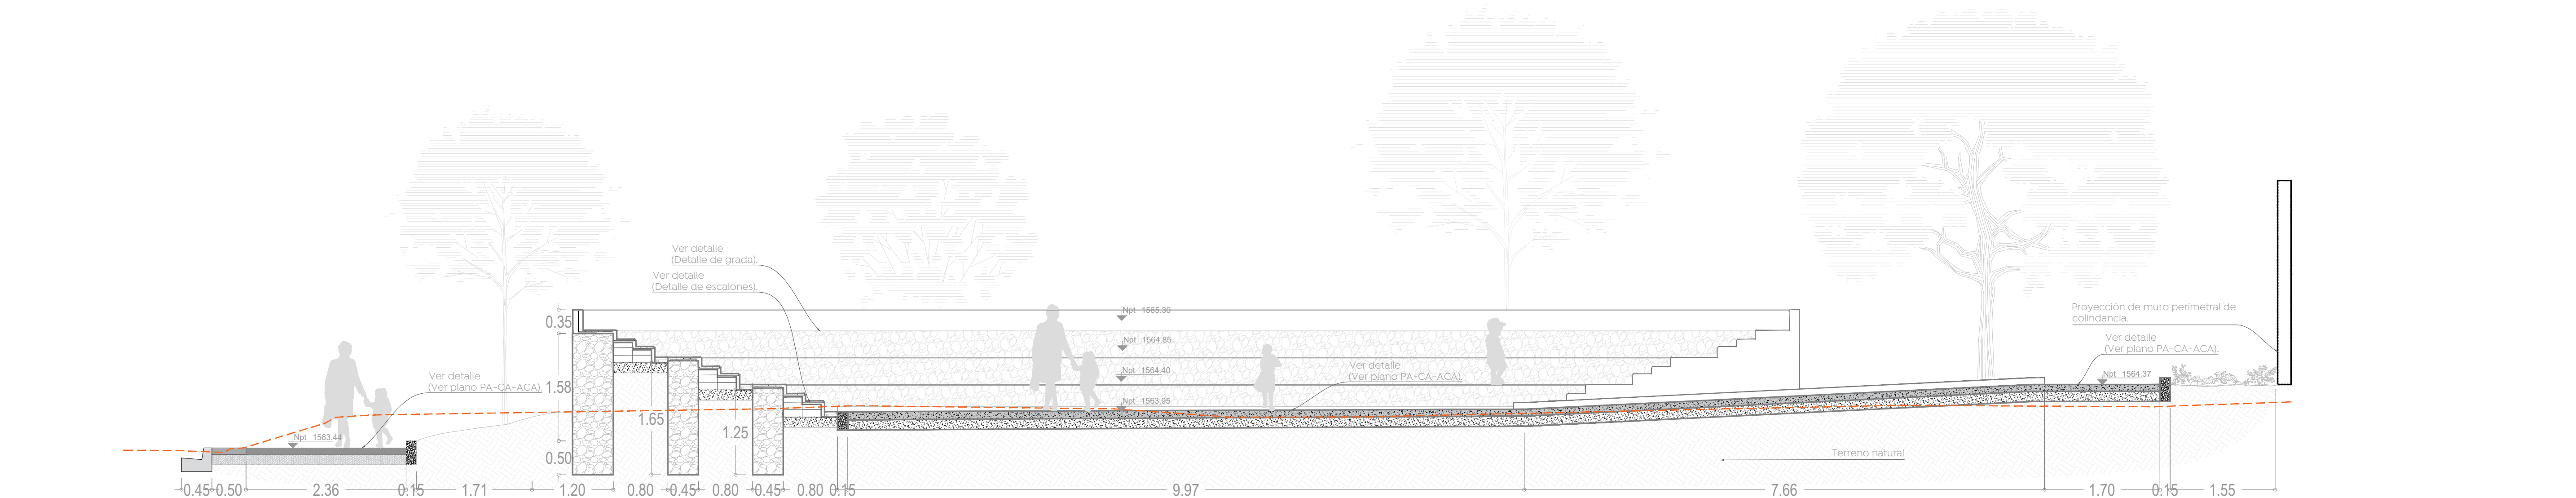

03 Sección C-C'
 Detalles 1:50

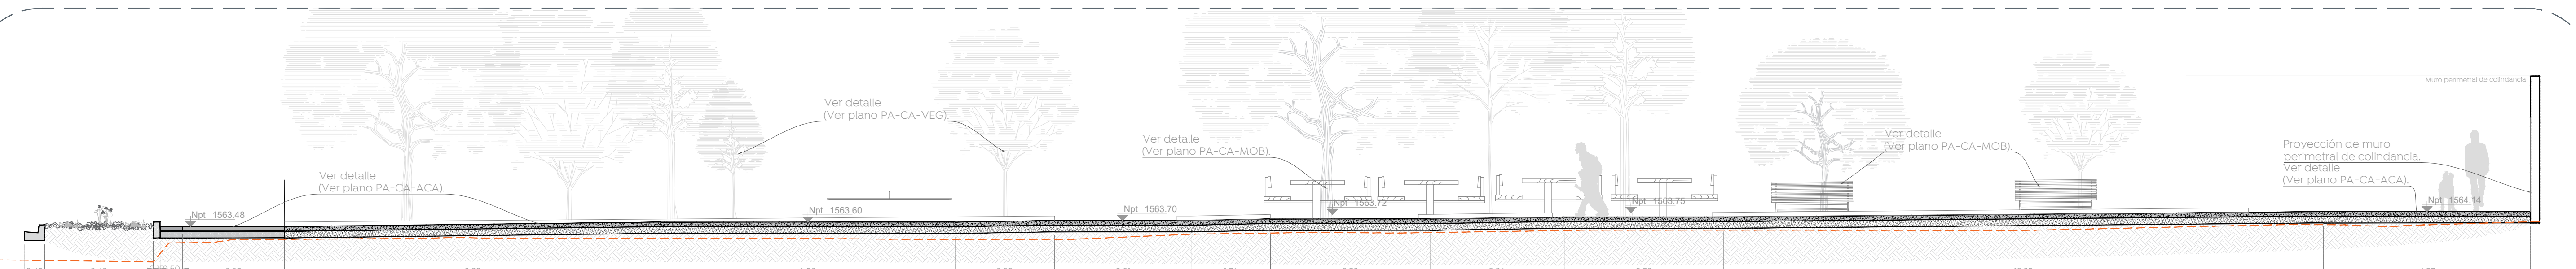

05 Sección D-D'
 Detalles 1:50

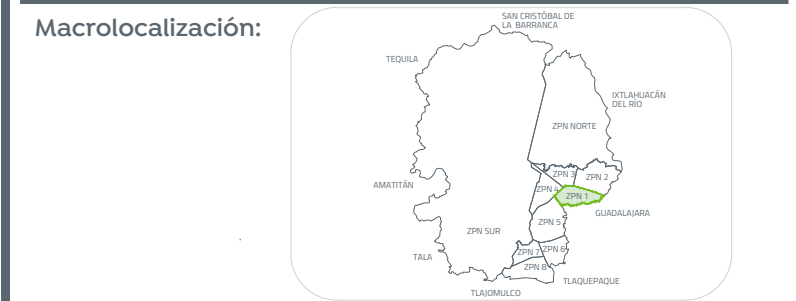

Simbología:
 --- Nivel de terreno natural existente

Nombre del proyecto:
 Construcción del parque local (Afuera) "Cabañitas", ubicado en la confluencia de la calle Calzada del Vergel, calle Jardines del Vergel Oriente, colonia Jardines del Vergel, Municipio de Zapopan, Jalisco

Contenido del plano:
 Secciones de albañilería, Parque Cabañitas afuera

No. Contrato:
 DOPI-MUN-CUSMAX-EP-LP-092-2023

Director de Obras Públicas e Infraestructura:
 Ing. Ismael Jáuregui Castañeda

Jefe de la Unidad de Estudios y Proyectos:
 Arq. Edwin Aguiar Escatel

Jefe de área:
 Arq. Angela Jazmin Vargas Olmedo

Responsable del proyecto:
 Arq. Angela Jazmin Vargas Olmedo

Ubicación:
 Calle Calz. del Vergel, Las Cabañitas, 45130 Zapopan, Jal.

Fecha: Junio 2023

Escala: Indicada

Clave: PA-CA-ALB-01