


01 Planta de conjunto
 Mobiliario 1:300

Simbología	Mobiliario / Especificación	Imagen	Simbología	Mobiliario / Especificación	Imagen
1	Banca PTR RD-312B o similar en calidad. Medidas: 150 x 60 x 95 cm.		7	Resbaladilla doble con 4 tubos y plataforma modelo RD-RB03 o similar en calidad.	
28 piezas	Fijación por medio de taquetes		1 pieza	Fijación por medio de anclas (4)	
2	Mesa Ping Pong con red acero perforado Medidas: 271 x 152 x 76 cm.		8	Módulo ejercitador "abdominal doble" RD-106 o similar en calidad. Medidas: 156 x 117x 58 cm.	
2 piezas	Fijación por medio de barbas de acero		1 pieza	Fijación por medio de anclas (1)	
3	Mesa de pícnic cuadrangular RD-319 o similar en calidad. Medidas: 180 x 180 x 80 cm.		9	Módulo ejercitador "barra para abdominales" RD-122 o similar en calidad. Medidas: 87.5 x 63.5 x 105.5 cm.	
4 piezas	Fijación por medio de anclas (1)		1 pieza	Fijación por medio de anclas (1)	
4	Columpio cuádruple modelo RD-C248 o similar en calidad. Medidas: 3100 X 540 X 900 mm.		10	Módulo ejercitador "barras paralelas dobles" RD-112 o similar en calidad. Medidas: 194.8 x 54.8 x 170.5 cm.	
1 pieza	Fijación por medio de anclas (6)		1 pieza	Fijación por medio de anclas (1)	
5	Serie triangular modelo RD-P211 o similar en calidad. Medidas: 759 x 557 x 530 cm.		11	Módulo ejercitador "pasamanos tipo militar" RD-120 o similar en calidad. Medidas: 326.4 x 105.4 x 215 cm.	
1 pieza	Fijación por medio de anclas (8)		1 pieza	Fijación por medio de anclas (4)	
6	Serie resbaladillas modelo R2-C252 o similar en calidad. Medidas: 502 x 340 x 334 cm.				
1 pieza	Fijación por medio de anclas (6)				

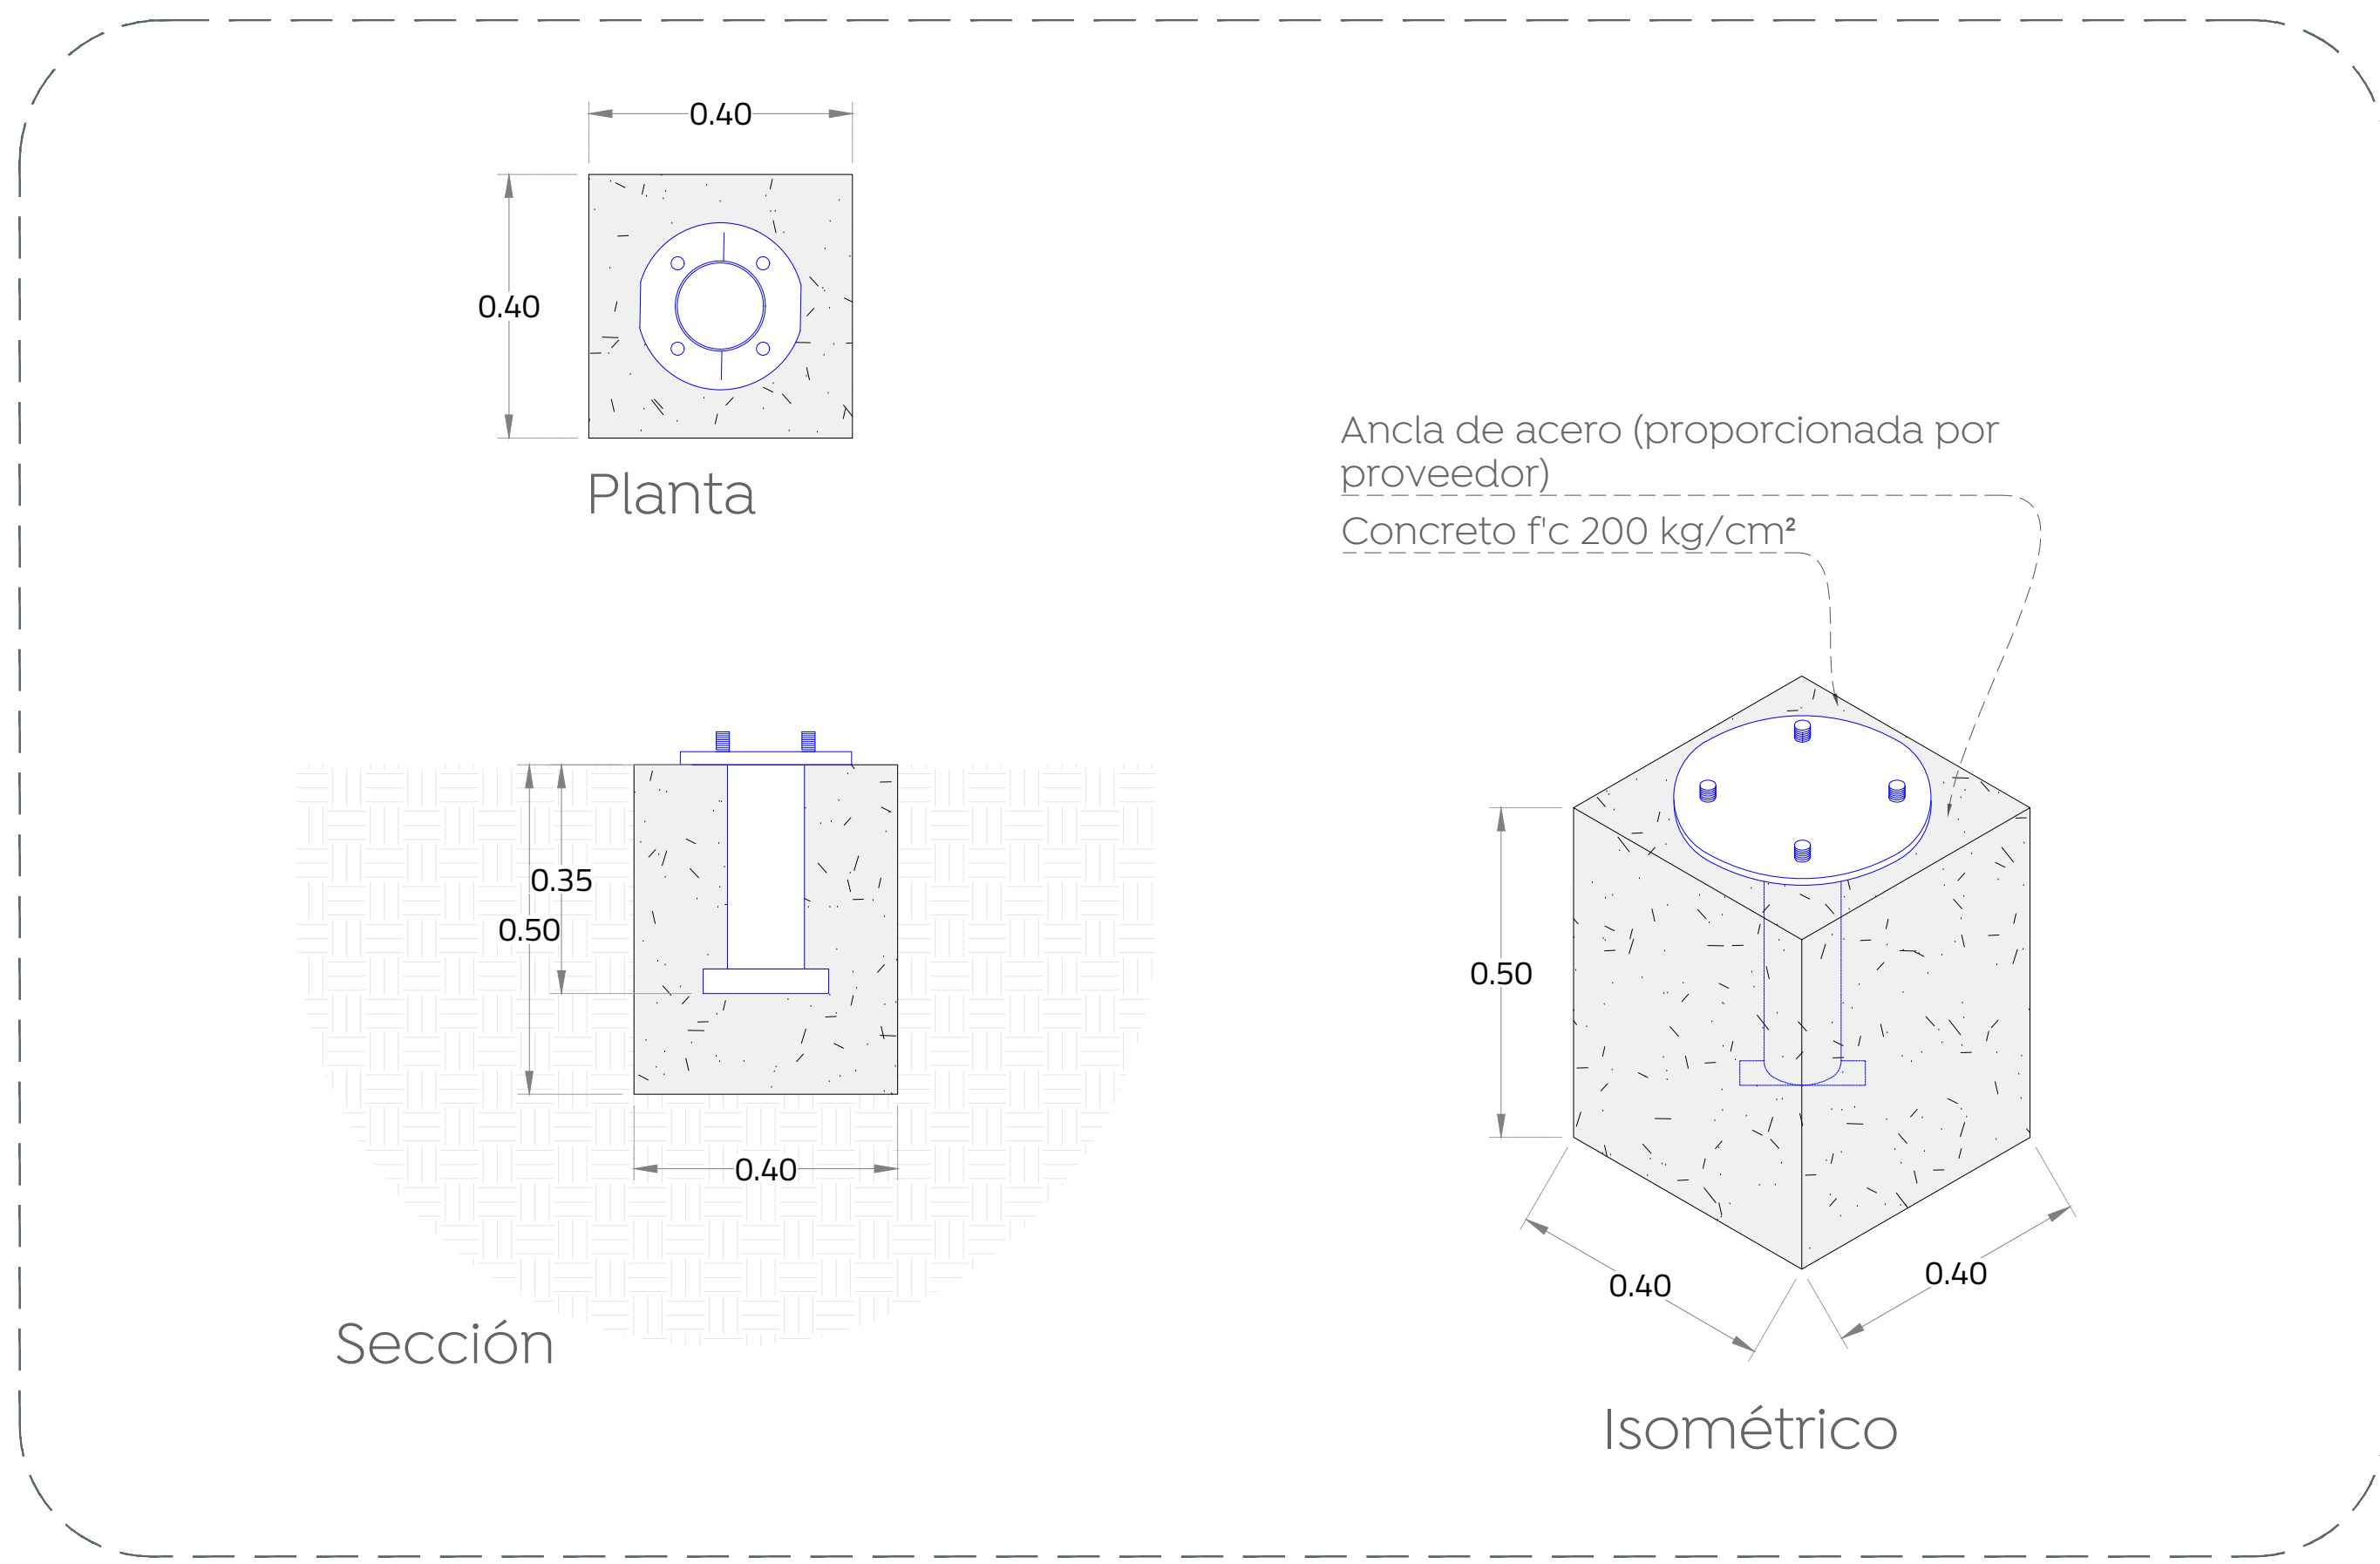

02 Anclaje de mobiliario
 Detalle de mobiliario 1:10

Nombre del proyecto:
 Construcción del parque local (Afuera) "Cabañitas", ubicado en la confluencia de la calle Calzada del Vergel, calle Jardines del Vergel Oriente, colonia Jardines del Vergel, Municipio de Zapopan, Jalisco

Contenido del plano:
 Plano y especificación de mobiliario, Parque Cabañitas afuera

No. Contrato:
 DOPI-MUN-CUSMAX-EP-LP-092-2023

Director de Obras Públicas e Infraestructura:
 Ing. Ismael Jáuregui Castañeda

Jefe de la Unidad de Estudios y Proyectos:
 Arq. Edwin Aguilar Escatel

Jefe de área:
 Arq. Angela Jazmin Vargas Olmedo

Responsable del proyecto:
 Arq. Angela Jazmin Vargas Olmedo

Ubicación:
 Calle Calz. del Vergel, Las Cabañitas, 45130 Zapopan, Jal.

Fecha: Junio 2023
 Escala: Indicada
 Gotas: Metros Clave: PA-CA-MOB

