



- CONSIDERACIONES GENERALES
- Antes de excavar el hoyo debe medirse el cepellón (X y Y).
 - El hoyo de la plantación nunca debe ser más profundo que la distancia desde el ensanchamiento de las raíces hasta el fondo del cepellón.
 - El hoyo de la plantación o cajete deberá ser más ancho en la parte superior, dándole forma curva semejante a una cazuela, debido a que las raíces crecen de manera más vigorosa cerca de la superficie.
 - El cajete ideal debe ser de dos a tres veces el ancho (X) del cepellón a nivel de superficie.
 - Al excavar se debe ser cuidadoso con la infraestructura subterránea, en el entorno urbano pueden existir líneas de agua potable, drenaje e incluso cableado eléctrico.
 - Al hacer la excavación del cajete se sugiere separar la tierra superficial, la cual es más fértil, de la profunda, menos fértil.
 - Una vez colocado el árbol en posición correcta se recomienda colocar primero el suelo superficial, más fértil y al final el suelo profundo, menos fértil, se debe compactar ligeramente.
 - Para casi finalizar es necesario conformar el cajete, es decir formar una bermá o borde de contención sobre el cepellón a fin de contener el agua del riego.
 - Se debe regar al inmediatamente una vez terminada la plantación.
 - Se recomienda colocar acolchado para retener humedad, retrasar el crecimiento de malezas y reducir la posibilidad de daños en los árboles producidos por máquinas bordeadoras y cortacésped.

Especie (nombre común)	Excavación ideal (m)			
	Diámetro		Profundidad	
	Mínimo	Ídeal	Mínimo	Ídeal o +
Arrayán	0.8	1.2	1.0	1.6
Lluvia de oro	0.8	1.2	1.0	1.6
Naranja agrio	0.8	1.2	1.0	1.6
Olivo negro	0	0	0	0
Tabachín	1.0	1.5	1.3	2.0
Rosa morada	1.0	1.5	1.3	2.0
Magnolia	1.0	1.5	1.3	2.0
Primavera	1.0	1.5	1.3	2.0
Palo dulce	1.0	1.5	1.3	2.0
Bugambilia	0	0	0	0
Tepehuaje	1.5	2.3	1.9	3.0
Papelillo	1.5	2.3	1.9	3.0
Frisno	1.5	2.3	1.9	3.0
Palto	2.0	3.0	2.5	4.0

Nombre del proyecto:
 Construcción del parque local (Afuera) "Cabañitas", ubicado en la confluencia de la calle Calzada del Vergel, calle Jardines del Vergel Oriente, colonia Jardines del Vergel, Municipio de Zapopan, Jalisco

Contenido del plano:
Plano y especificación de vegetación, parque Cabañita afuera

No. Contrato:
DOPI-MUN-CUSMAX-EP-LP-092-2023

Director de Obras Públicas e Infraestructura:

Ing. Ismael Jáuregui Castañeda

Jefe de la Unidad de Estudios y Proyectos:


Arq. Edwin Aguiar Escatel

Jefe de área:
Arq. Angela Jazmin Vargas Olmedo

Responsable del proyecto:
Arq. Angela Jazmin Vargas Olmedo

Ubicación:
Calle Calz. del Vergel, Las Cabañitas, 45130 Zapopan, Jal.

Fecha: Junio 2023
 Escala: 1:300
 Gotas: Metros Clave:
PA-CA-VEG

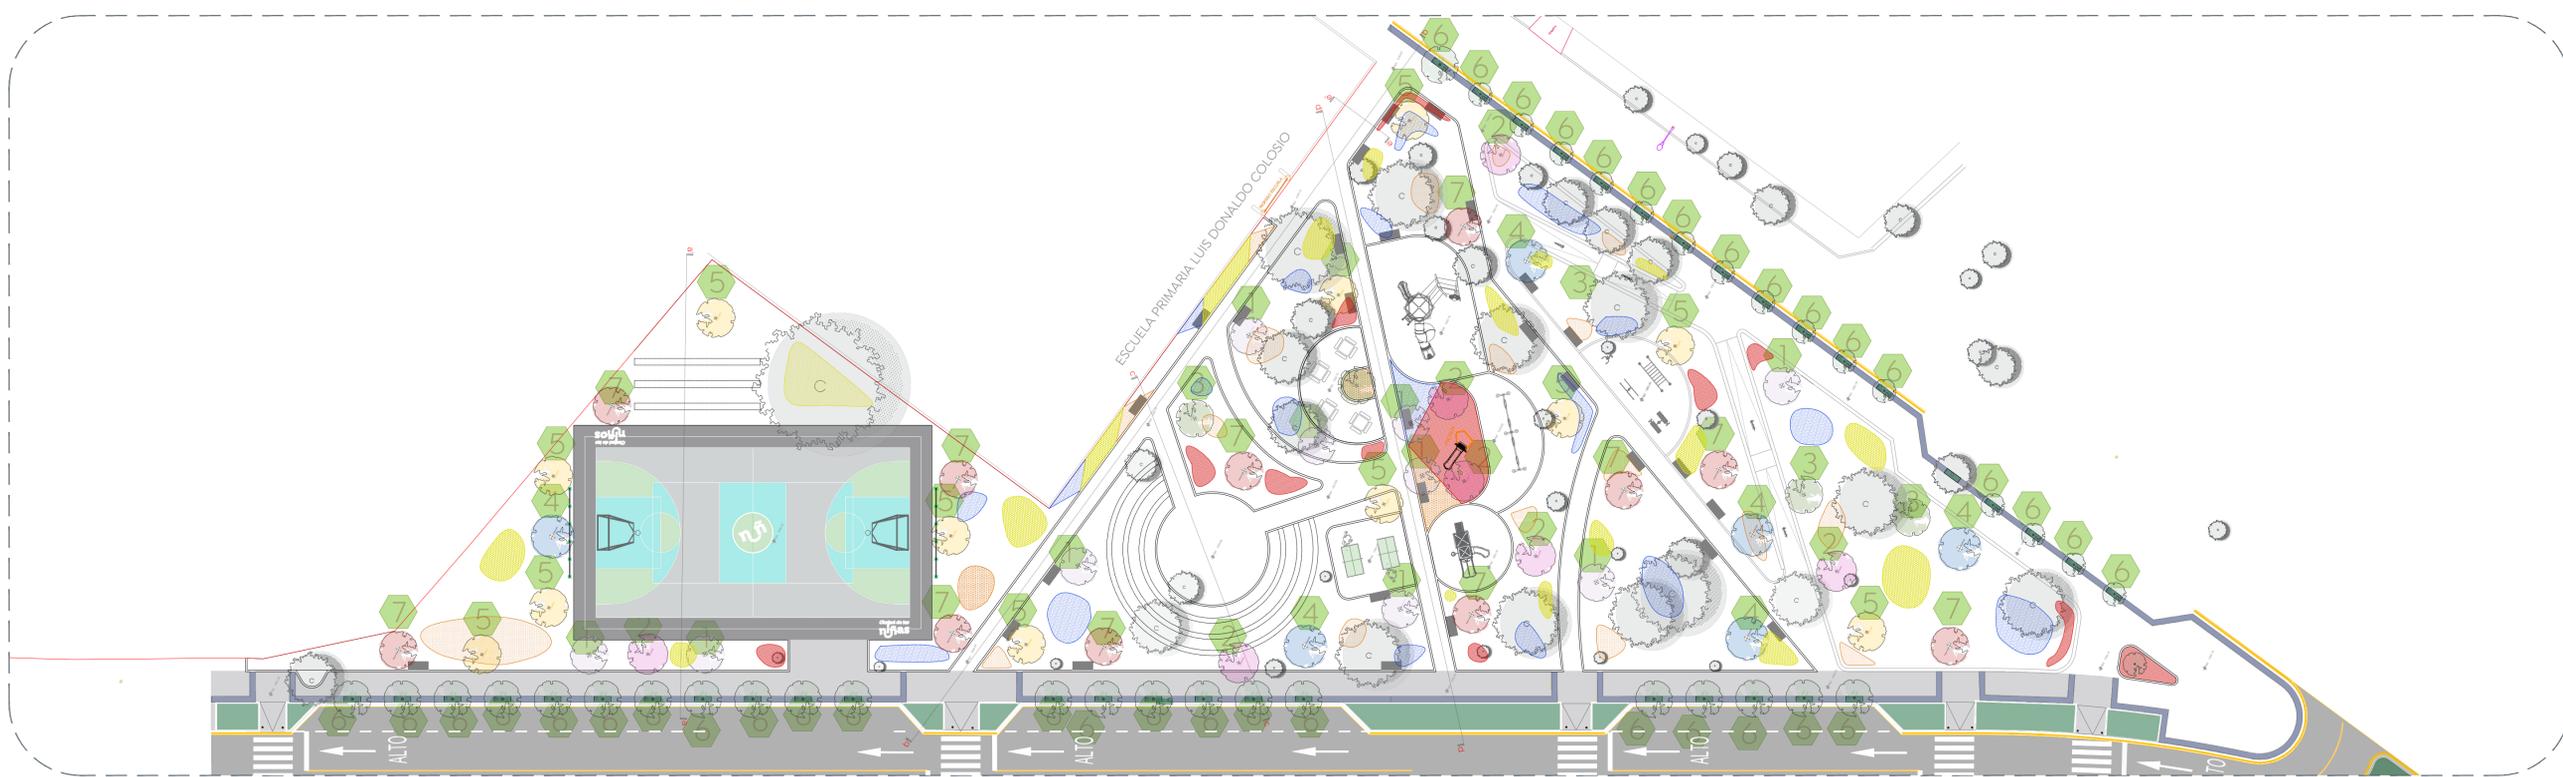

00 Planta de conjunto Vegetación 1:300

1		Tabebuia rosea (Bertol) DC Nombre común: Rosa morada Altura Min. 2 m de 3 a 5 años de vida.	
10 Piezas			
2		Jacaranda mimosifolia D Don Nombre común: Jacaranda Altura Min. 2 m de 3 a 5 años de vida.	
7 Piezas			
3		Psidium satorianun Nombre común: Arrayán Altura Min. 2 m de 3 a 5 años de vida.	
4 Piezas			
4		Lysiloma acapulcense (Kunth) Benth Nombre común: Tepehuaje Altura Min. 2 m de 3 a 5 años de vida.	
6 Piezas			
5		Tabebuia donnell-smithii Rose Nombre común: Primavera Altura Min. 2 m de 3 a 5 años de vida.	
12 Piezas			
6		Bucida buceras L. Nombre común: Olivo negro Altura Min. 2 m de 3 a 5 años de vida.	
15 Piezas			

7		Tabachin rojo (Delonix Regia) Altura Min. 2 m	
33 Piezas			
8		Asclepias Curassavica Nombre común: Algodoncillo 8 Piezas por m² Incluye capa de tierra vegetal de 10 cm	
99.02 m² 793 Piezas			
9		Salvia farinacea Nombre común: Salvia azul 8 Piezas por m² Incluye capa de tierra vegetal de 10 cm	
150 m² 1,200 Piezas			
10		Rosmarinus officinalis Nombre común: Romero 8 piezas por 1 m² Incluye capa de tierra vegetal de 10 cm	
143.84 m² 1,151 Piezas			
11		Ipomea (Ipomea Batata) 8 piezas por 1 m²	
149.57 m² 1,197 Piezas			

