1 Planta 1

Alcantarillado pluvial calle Enrique E. Faudon — Escala 1:200

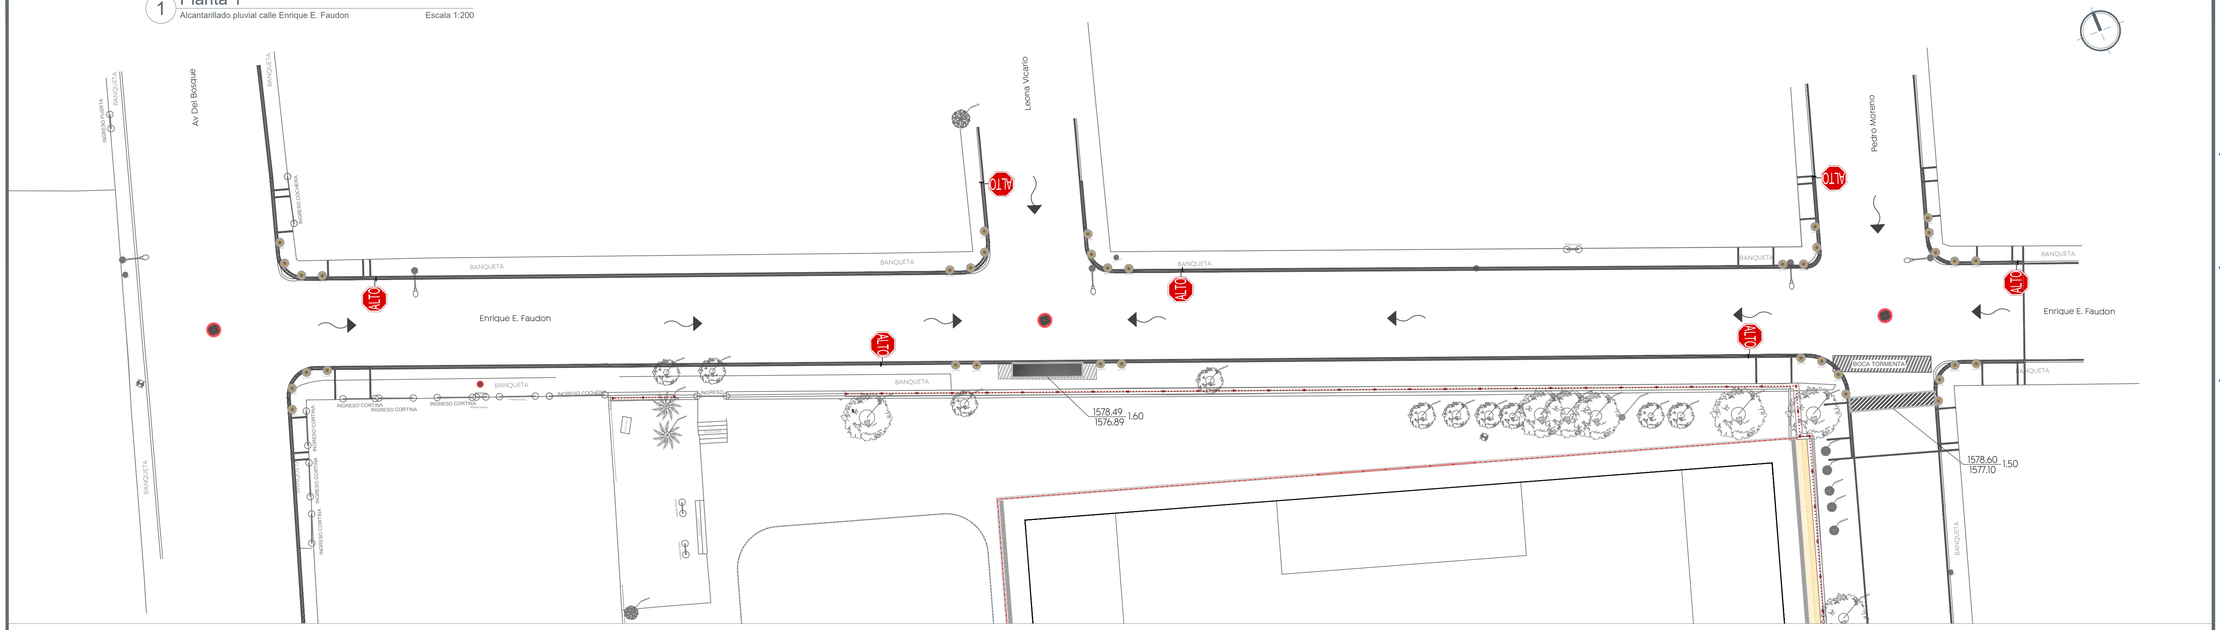

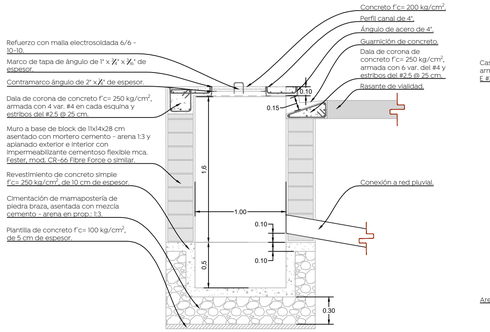

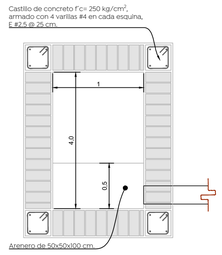

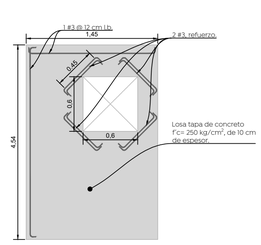

Detalle construcción de boca de tormenta

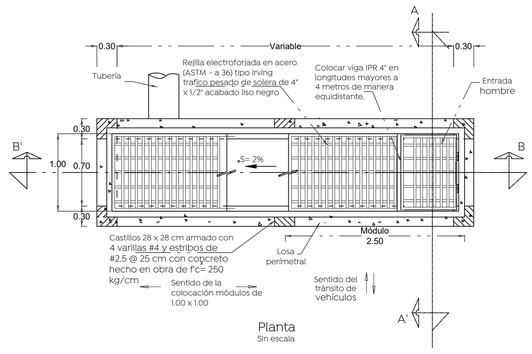

Planta
Sin escala

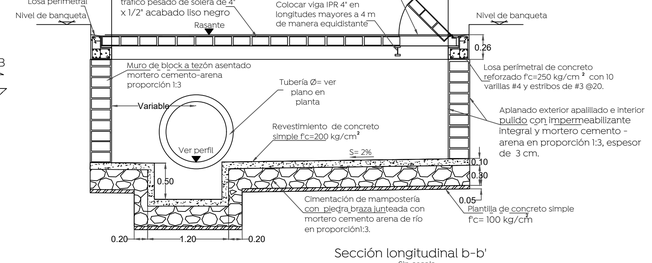

Sección longitudinal b-b'
Sin escala

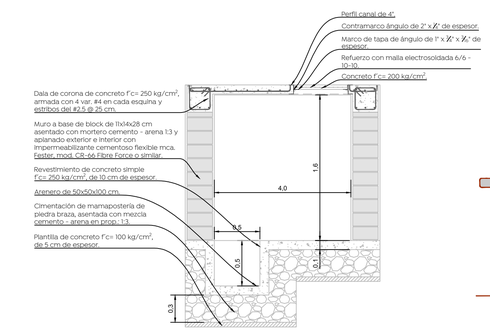

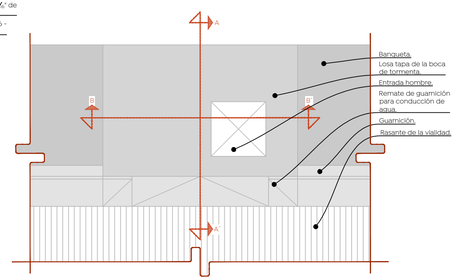

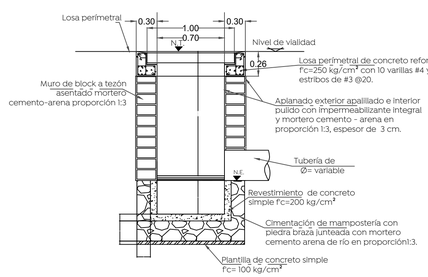

Sección a-a'
Sin escala

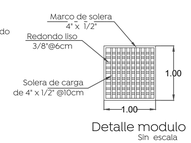

Detalle modulo
Sin escala

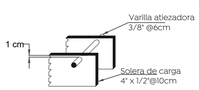

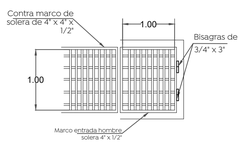

Entrada hombre
Sin escala

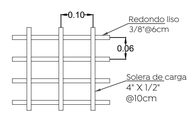

Rejilla trafico pesado
sin escala

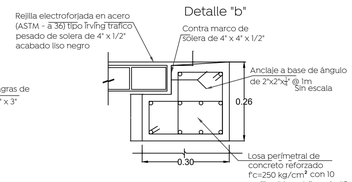

Detalle "b"
Sin escala

Losa perimetral

Nota:

1.- Los módulos de las rejillas se construyen de fábrica 100 x 100 cm. El sentido largo es el sentido de carga, para una rejilla de varios módulos esta deberá dimensionarse de tal forma que se coloquen módulos completos y así evitar ajustes y cortes.

2.- La orientación de la solera de carga deberá quedar invariablemente en el sentido del flujo vehicular.

3.- Cuando la pendiente de la rasante rebase las 50 milésimas se requiere una rejilla adicional paralela a la existente o en un punto aguas abajo más favorable para captar el gasto que no fue captado en la primer rejilla.

4.- Cuando la altura "h" sea mayor a los 3.00 m, realizar una revisión estructural del registro de concreto.

Gobierno de Zapopan

Ciudad de las niñas y niños

Obras Públicas e Infraestructura
Gestión Integral de la Ciudad

Macrolocalización:

Microlocalización:

Simbología:

- Construcción de boca de tormenta de banqueta
- Construcción de boca de tormenta transversal
- Demolición de boca de tormenta existente
- Cota de rasante / Profundidad / Cota de arrastre (1594.20 / 2.80 / 1591.40)
- Levantamiento topográfico
- Límite de banqueta proyecto

La Dirección de Gestión Integral del agua y drenaje del Municipio de Zapopan revisó y da visto bueno al presente proyecto :

Revisó	Validó
Ing. Erik Olguín Sánchez Área de coordinación de facilidades	Ing. Jaime Rodríguez Retolaza Jefe de eficiencia

Vo. Bo.

Arq. Rogelio Pulido Mercado
Director de Gestión Integral del agua y drenaje

Nombre del proyecto:
Rehabilitación de la Unidad Deportiva la Primavera y obras complementarias, ubicada en calle Enrique E. Faudón, la Primavera, Municipio de Zapopan, Jalisco

Contenido del plano:
Propuesta y detalles alcantarillado pluvial

No. Contrato:
DOPI-MUN-PP-PAV-LP-082-2023

Director de Obras Públicas e Infraestructura:
Ing. Ismael Jáuregui Castañeda

Jefe de la Unidad de Estudios y Proyectos:
Arq. Edwin Aguiar Escatel

Jefe de área:
Ing. Adhad Yigael Gurrola Soto

Responsable del proyecto:
Ing. Andrés Martínez Gutiérrez

Ubicación:
Calle Enrique E. Faudón, la Primavera, Municipio de Zapopan, Jalisco

Norte:

Fecha: Junio 2023
Escala: 1: 200
Acotaciones: Metros
Clave: UD-LP-APL