




01 Planta de conjunto
Acabados generales 1:200

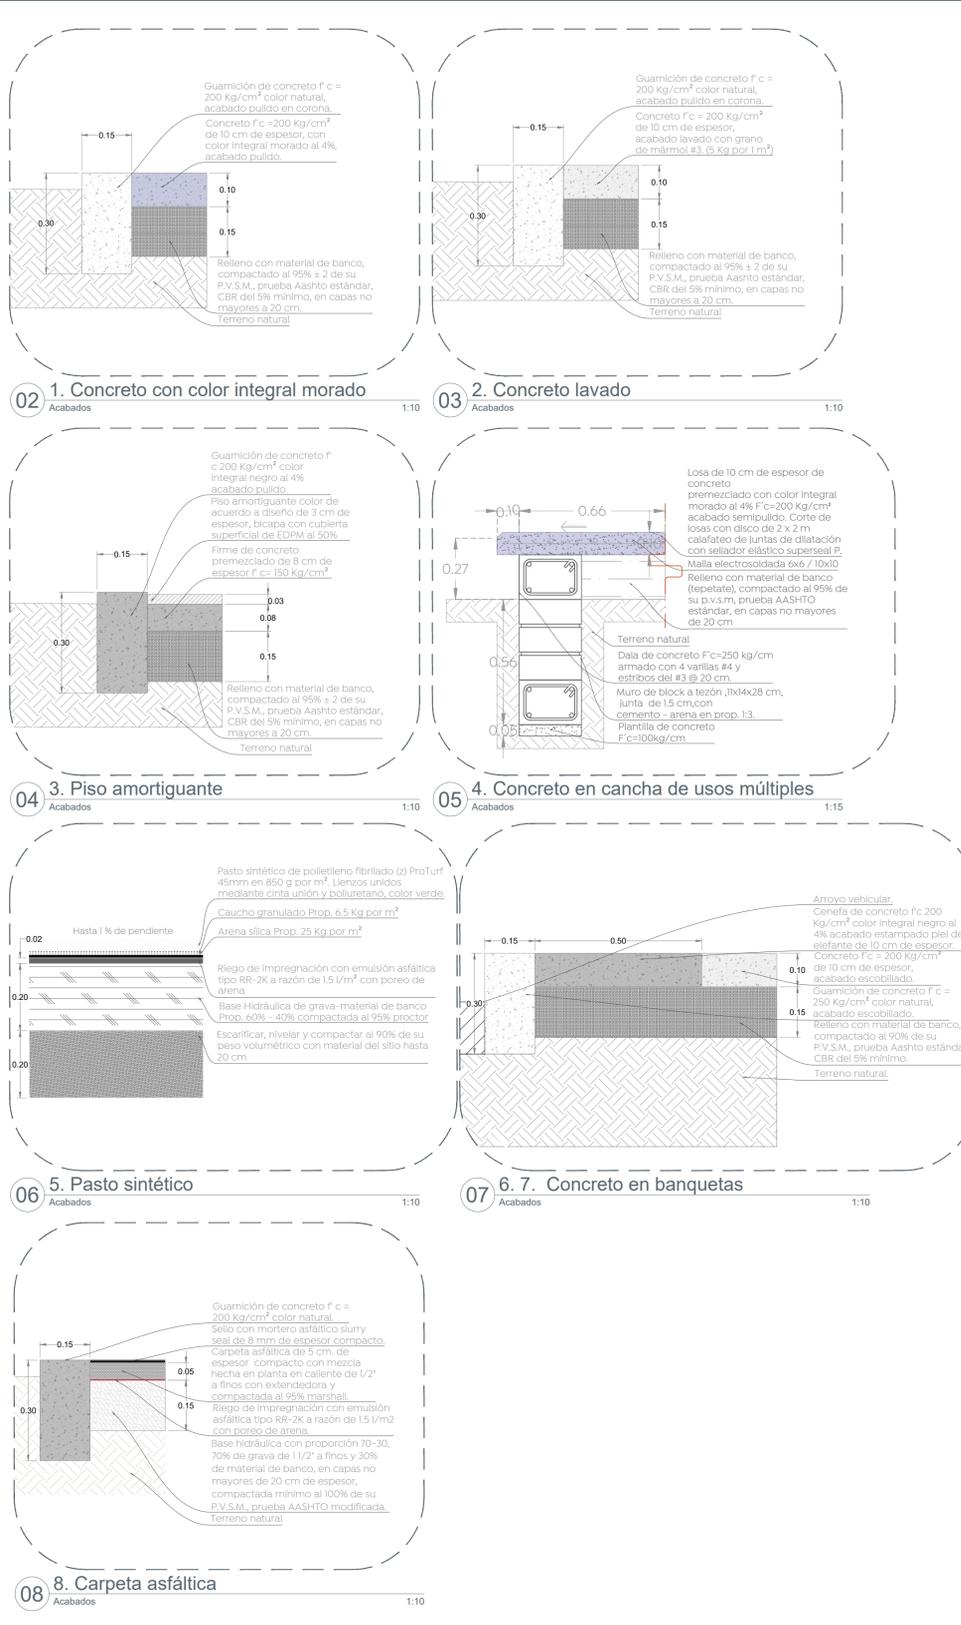

- Simbología:
- 1 Concreto f' c = 200 Kg/cm² con color integral morado al 4% acabado pulido
 - 2 Concreto f' c = 200 Kg/cm² con color natural acabado lavado con grano de mármol #3 (5 Kg por 1 m²)
 - 3 Piso amortiguante de 3 cm de espesor, bicapa con cubierta superficial de EDPM al 50%.
 - 4 Losa de 10 cm de espesor de concreto premezclado con color integral morado al 4% f' c = 200 Kg/cm² acabado semipulido. Corte de losas con disco de 2 x 2 m calafateo de juntas de dilatación con sellador elástico superseal P.
 - 5 Pasto sintético de polietileno fibrilado (2) ProTurf 45 mm en 850 g por m² en cancha de fútbol 5
 - 6 Concreto f' c = 200 Kg/cm² acabado escobillado en banquetas
 - 7 Concreto f' c = 200 Kg/cm² con color integral negro al 4% acabado estampado piel de elefante en banquetas
 - 8 Carpeta asfáltica de 5 cm de espesor.

Nombre del proyecto:
Rehabilitación de la Unidad Deportiva Primavera y obras complementarias, ubicada en calle Enrique E. Faudón, la Primavera, Municipio de Zapopan, Jalisco

Contenido del plano:
Planta de acabados

No. Contrato:
DOPI-MUN-CUSMAX-EP-LP-094-2023

Director de Obras Públicas e Infraestructura:
Ing. Ismael Jáuregui Castañeda

Jefe de la Unidad de Estudios y Proyectos:
Arq. Edwin Aguilar Escatell

Jefe de área:
Arq. Angella Jazmin Vargas Olmedo

Responsable del proyecto:
Arq. César Omar Apodaca Rodriguez

Ubicación:
c. Enrique E. Faudón, La Primavera, Zapopan, Jal.

Fecha: Julio 2023
Escala: Indicada
Gotas: Metros - Clave:
UD-LP-ACA