




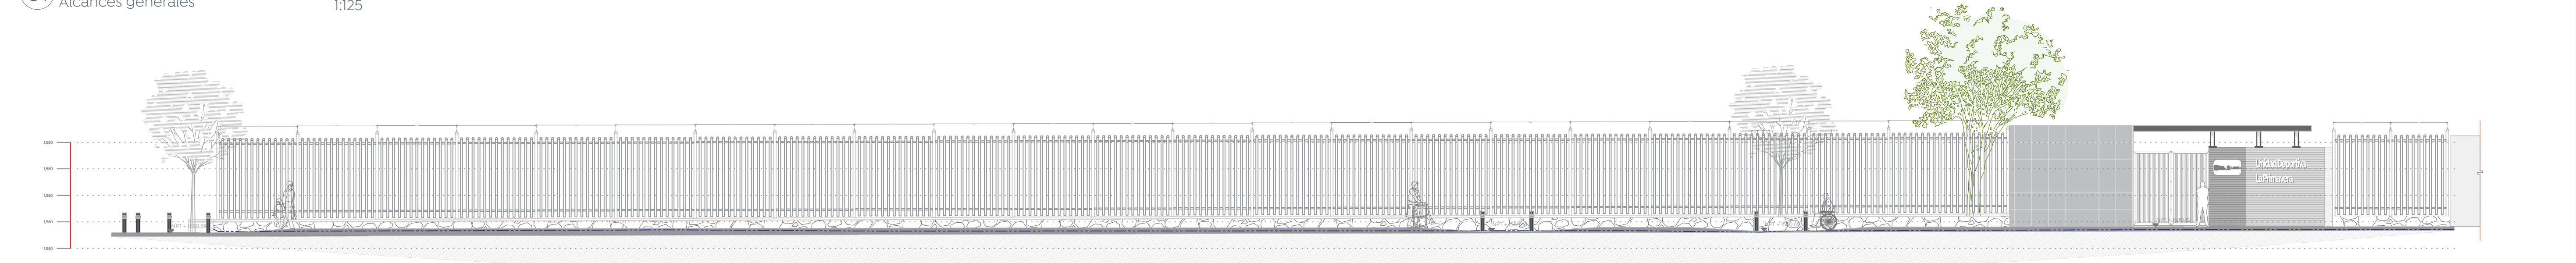


01 Alzado Este
 Alcances generales 1:125

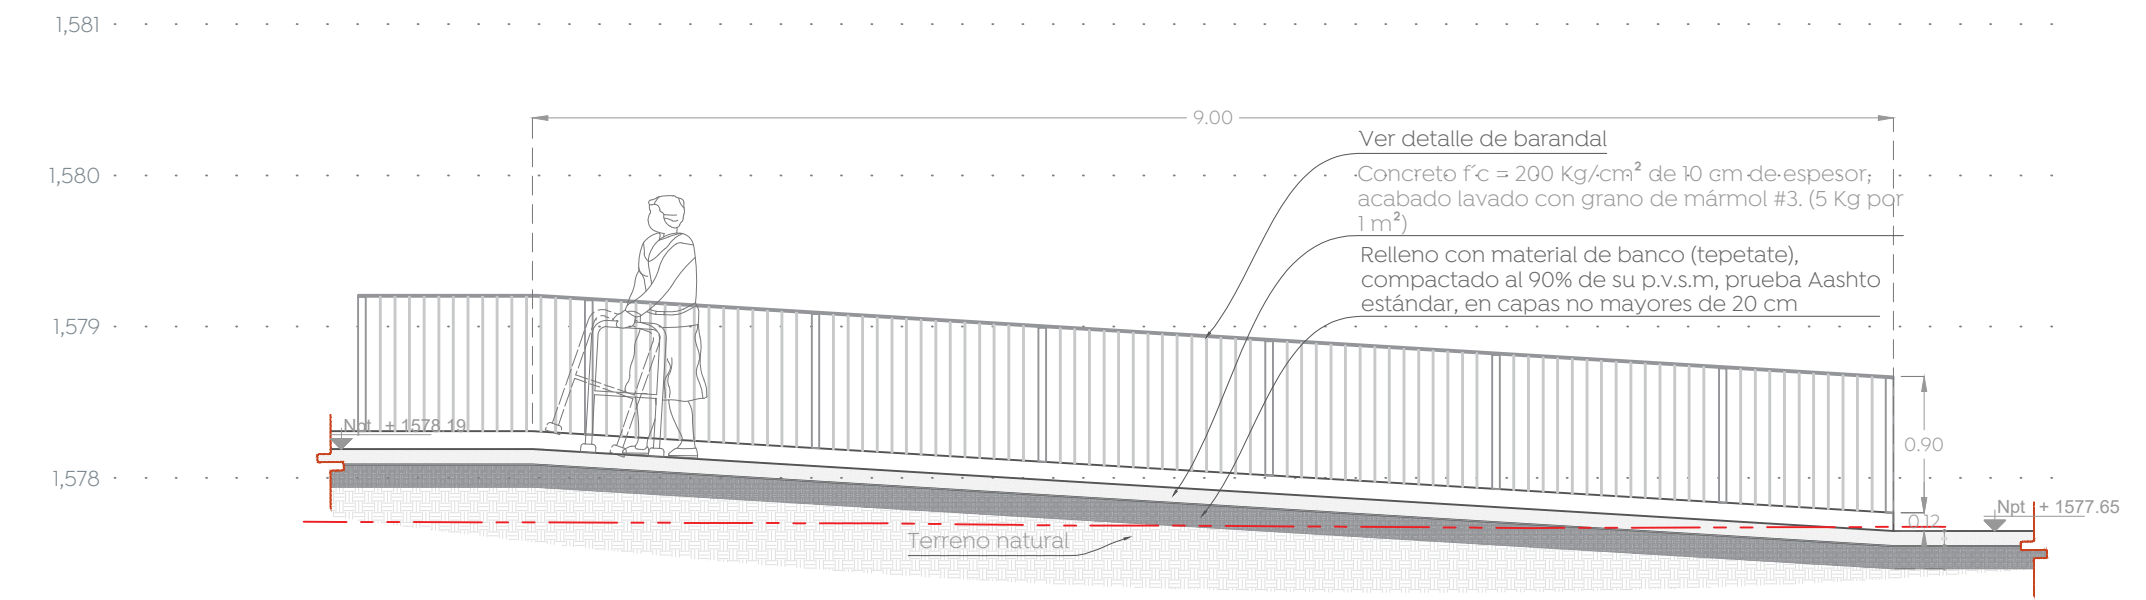

02 Alzado Norte
 Alcances generales 1:125



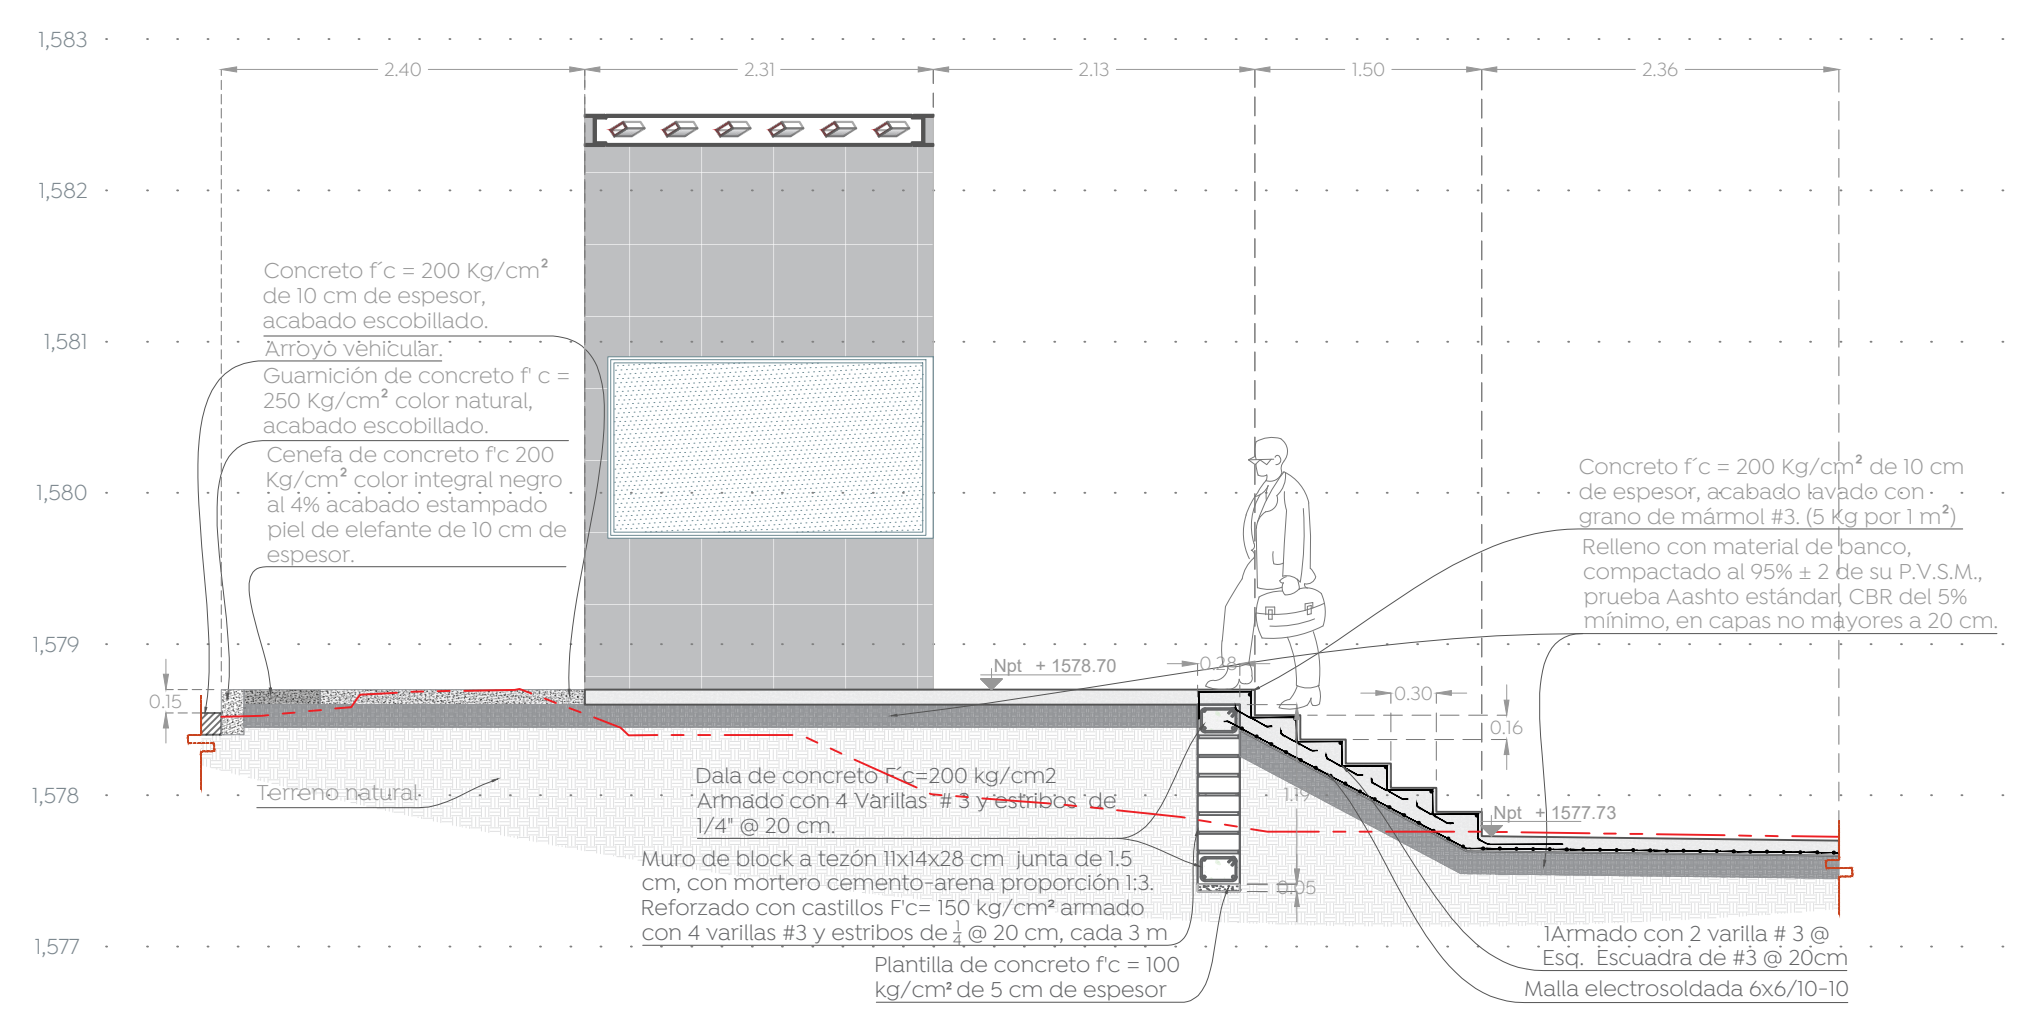


03 Sección a-a'
 Detalles 1:50

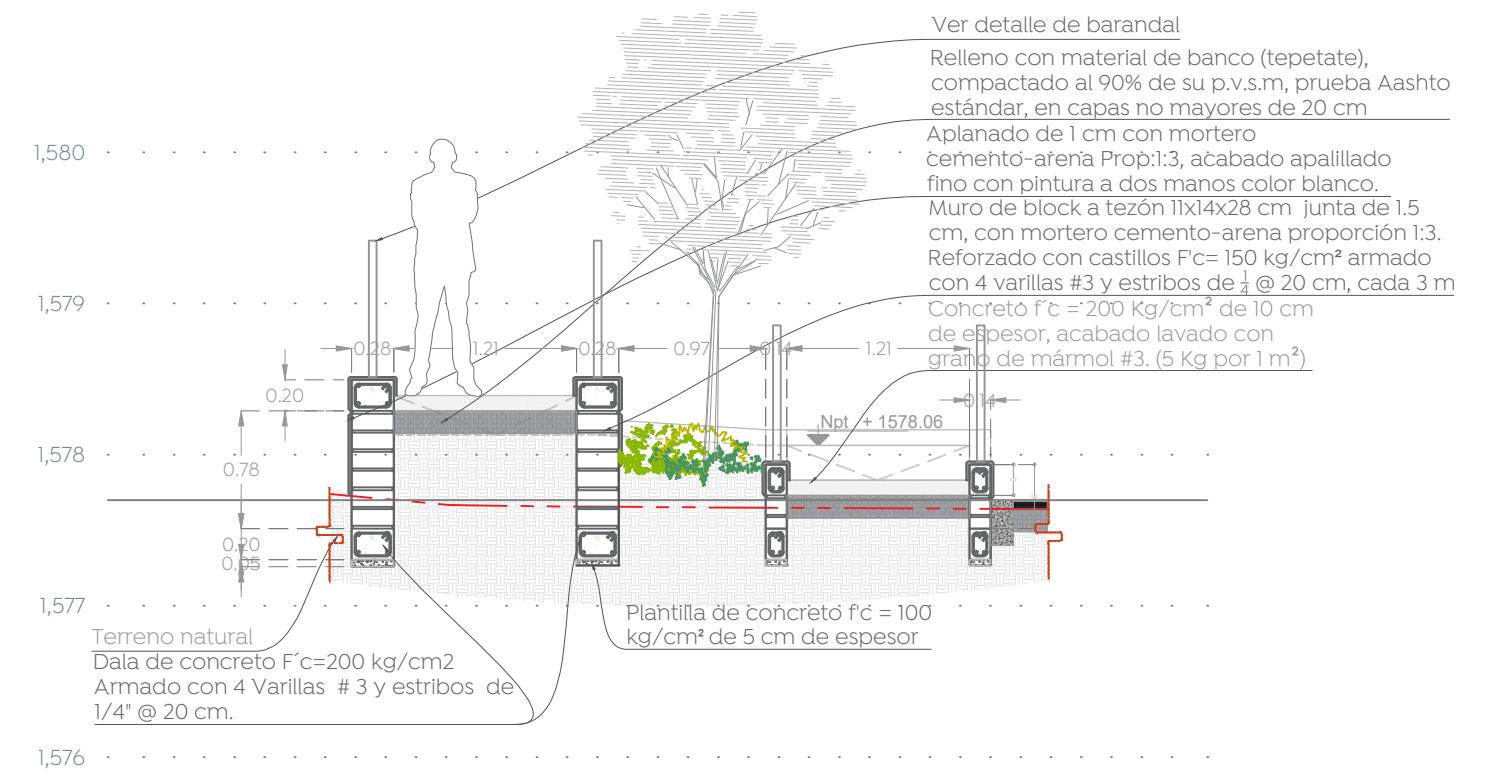

04 Sección b-b'
 Detalles 1:50

06 Sección d-d'
 Detalles 1:50

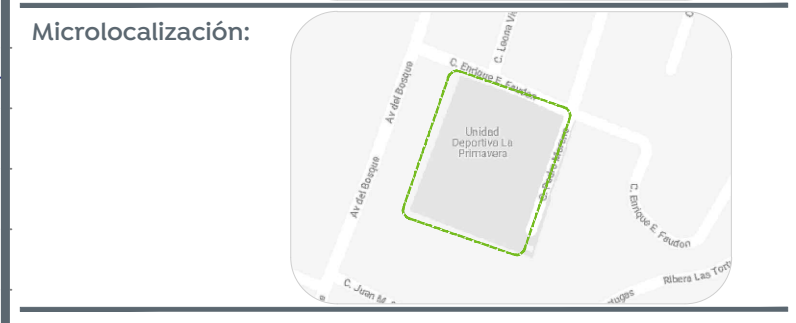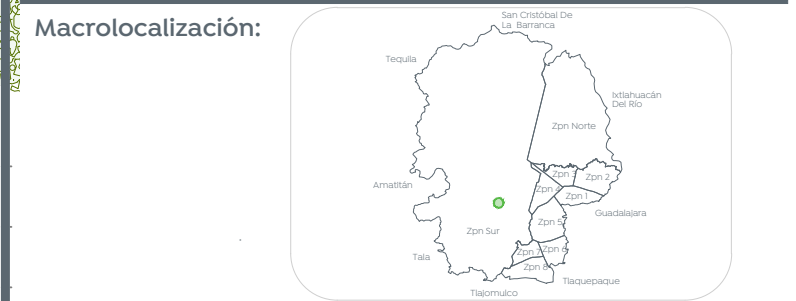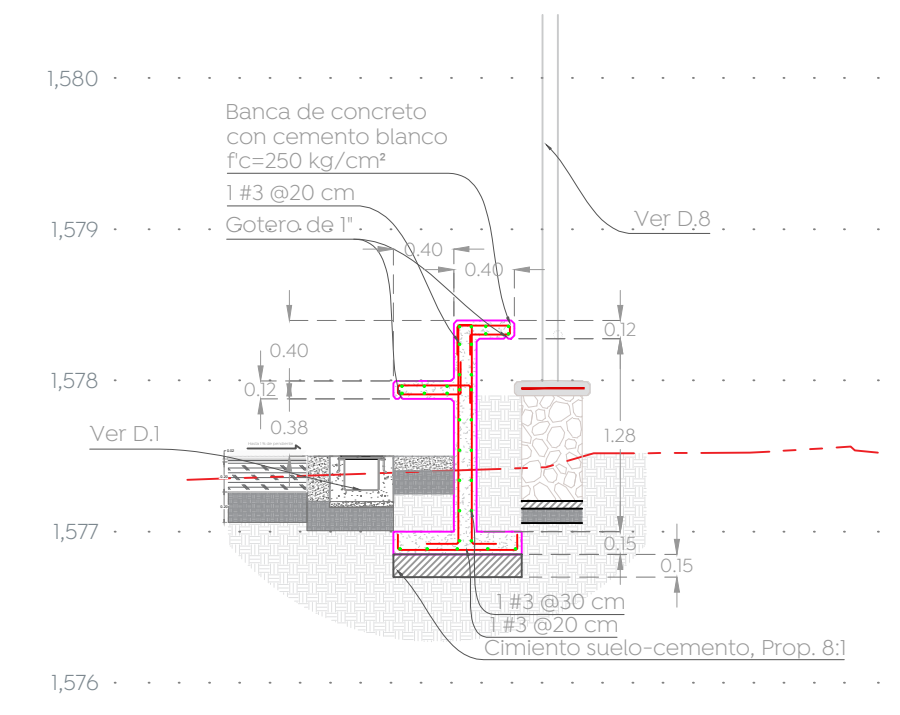

Alcances Generales:

Nombre del proyecto:
 Rehabilitación de la Unidad Deportiva Primavera y obras complementarias, ubicada en calle Enrique E. Faudón, la Primavera, Municipio de Zapopan, Jalisco

Contenido del plano:
 Alzados, Unidad Deportiva Lomas de la Primavera

No. Contrato:
 DOPI-MUN-CUSMAX-EP-LP-094-2023

Director de Obras Públicas e Infraestructura:
 Ing. Ismael Jáuregui Castañeda

Jefe de la Unidad de Estudios y Proyectos:
 Arq. Edwin Aguiar Escatet

Jefe de área:
 Arq. Angela Jazmin Vargas Olmedo

Responsable del proyecto:
 Arq. César Omar Apodaca Rodriguez

Ubicación:
 c. Enrique E. Faudon, La Primavera, Zapopan, Jal.

Norte:
 Fecha: Julio 2023
 Escala: Indicada
 Gotas: Metros Clave:
 UD-LP-ALZ