



01 Detalle portería de usos múltiples

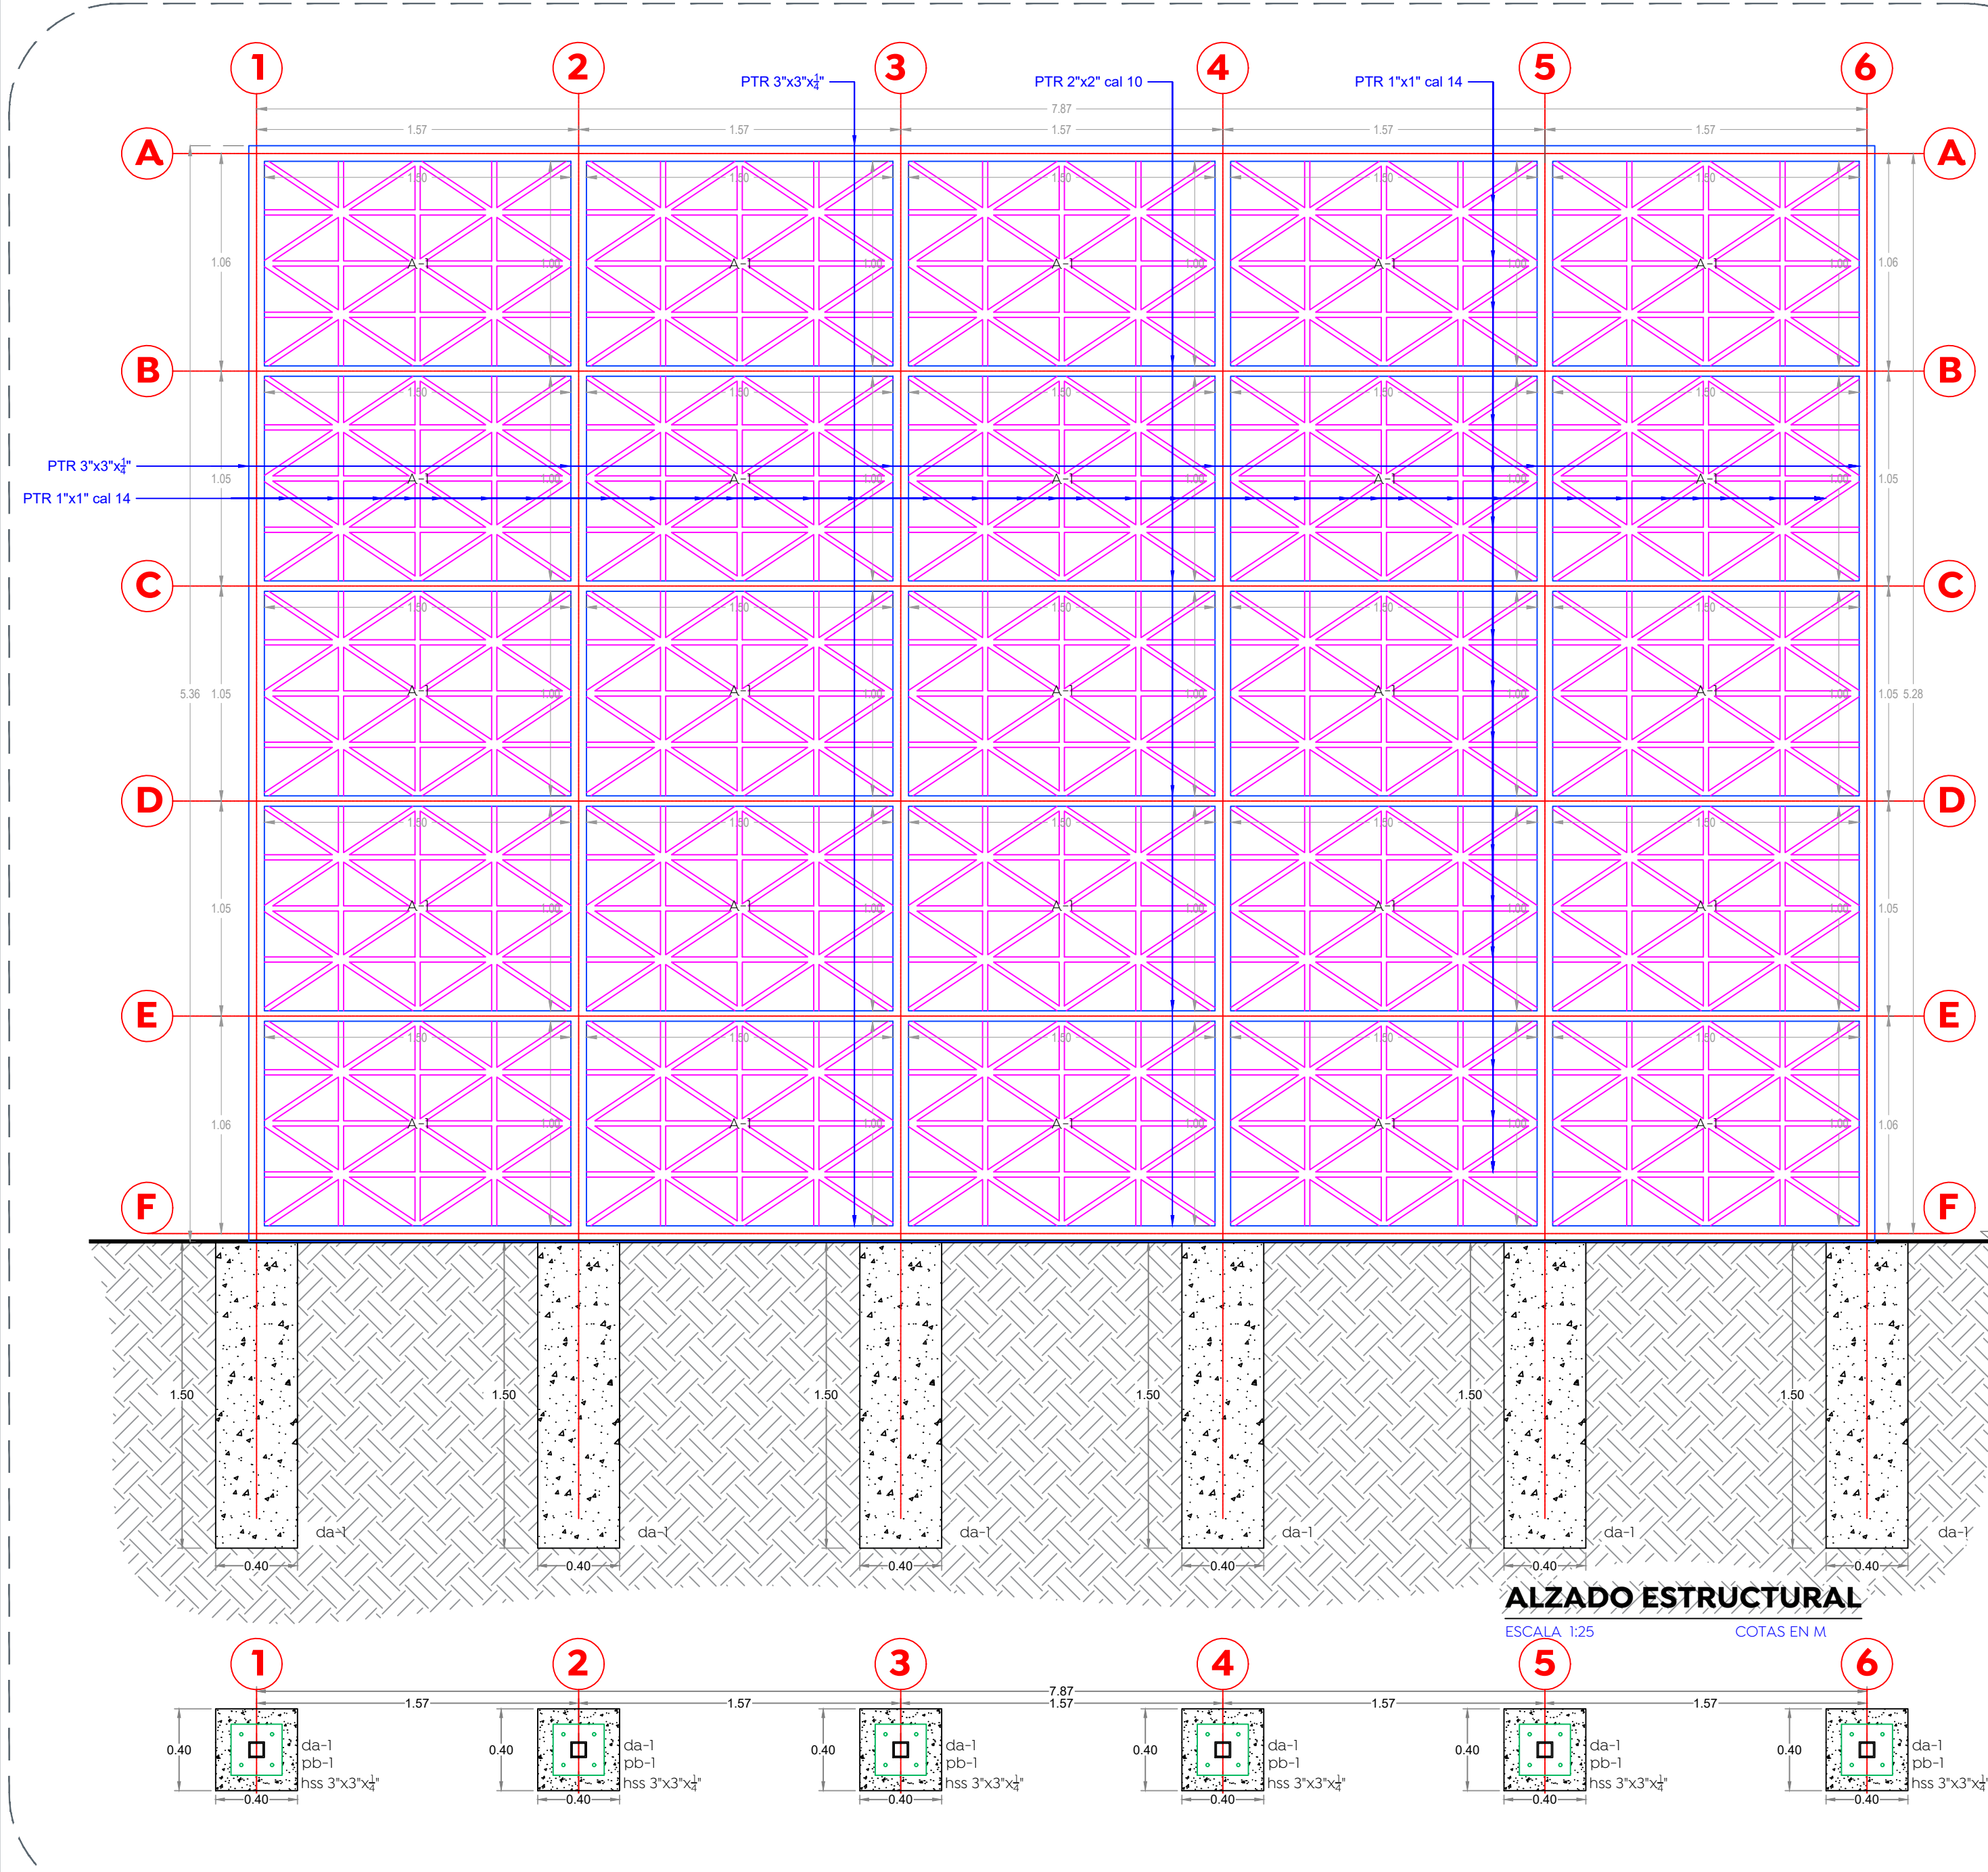


02 Detalle de backstop

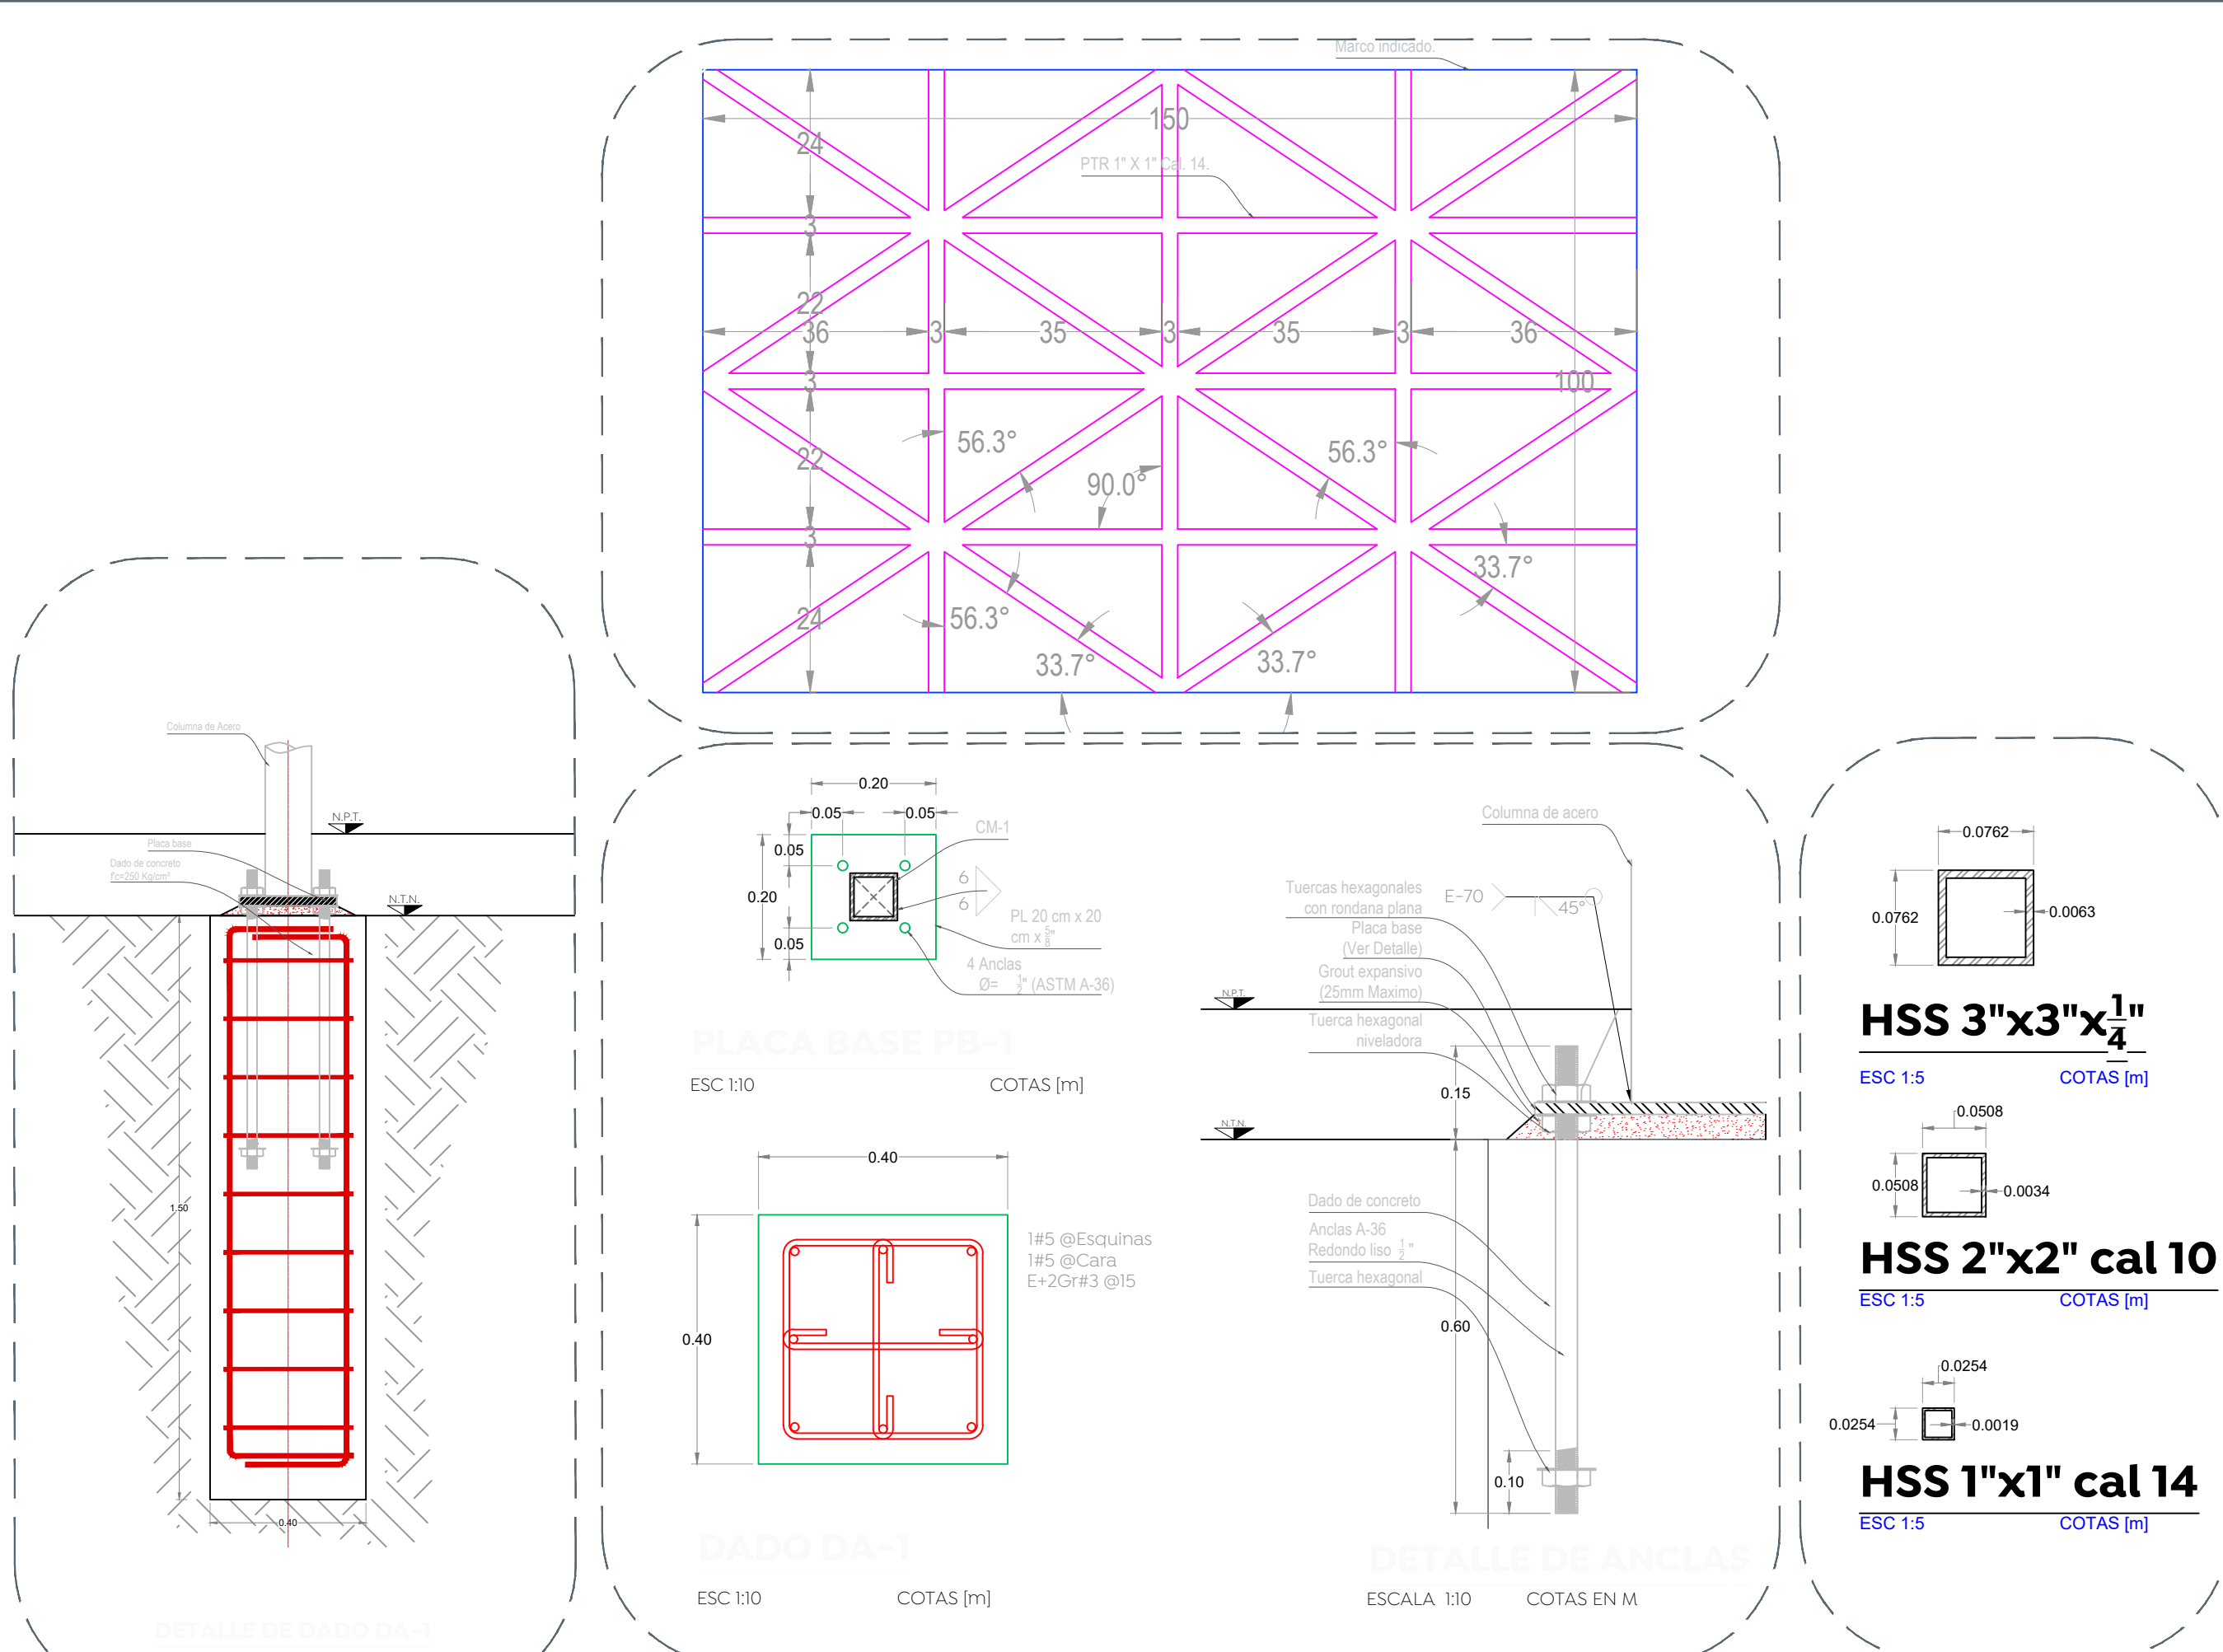


03 Detalle de backstop



04 Detalle de backstop

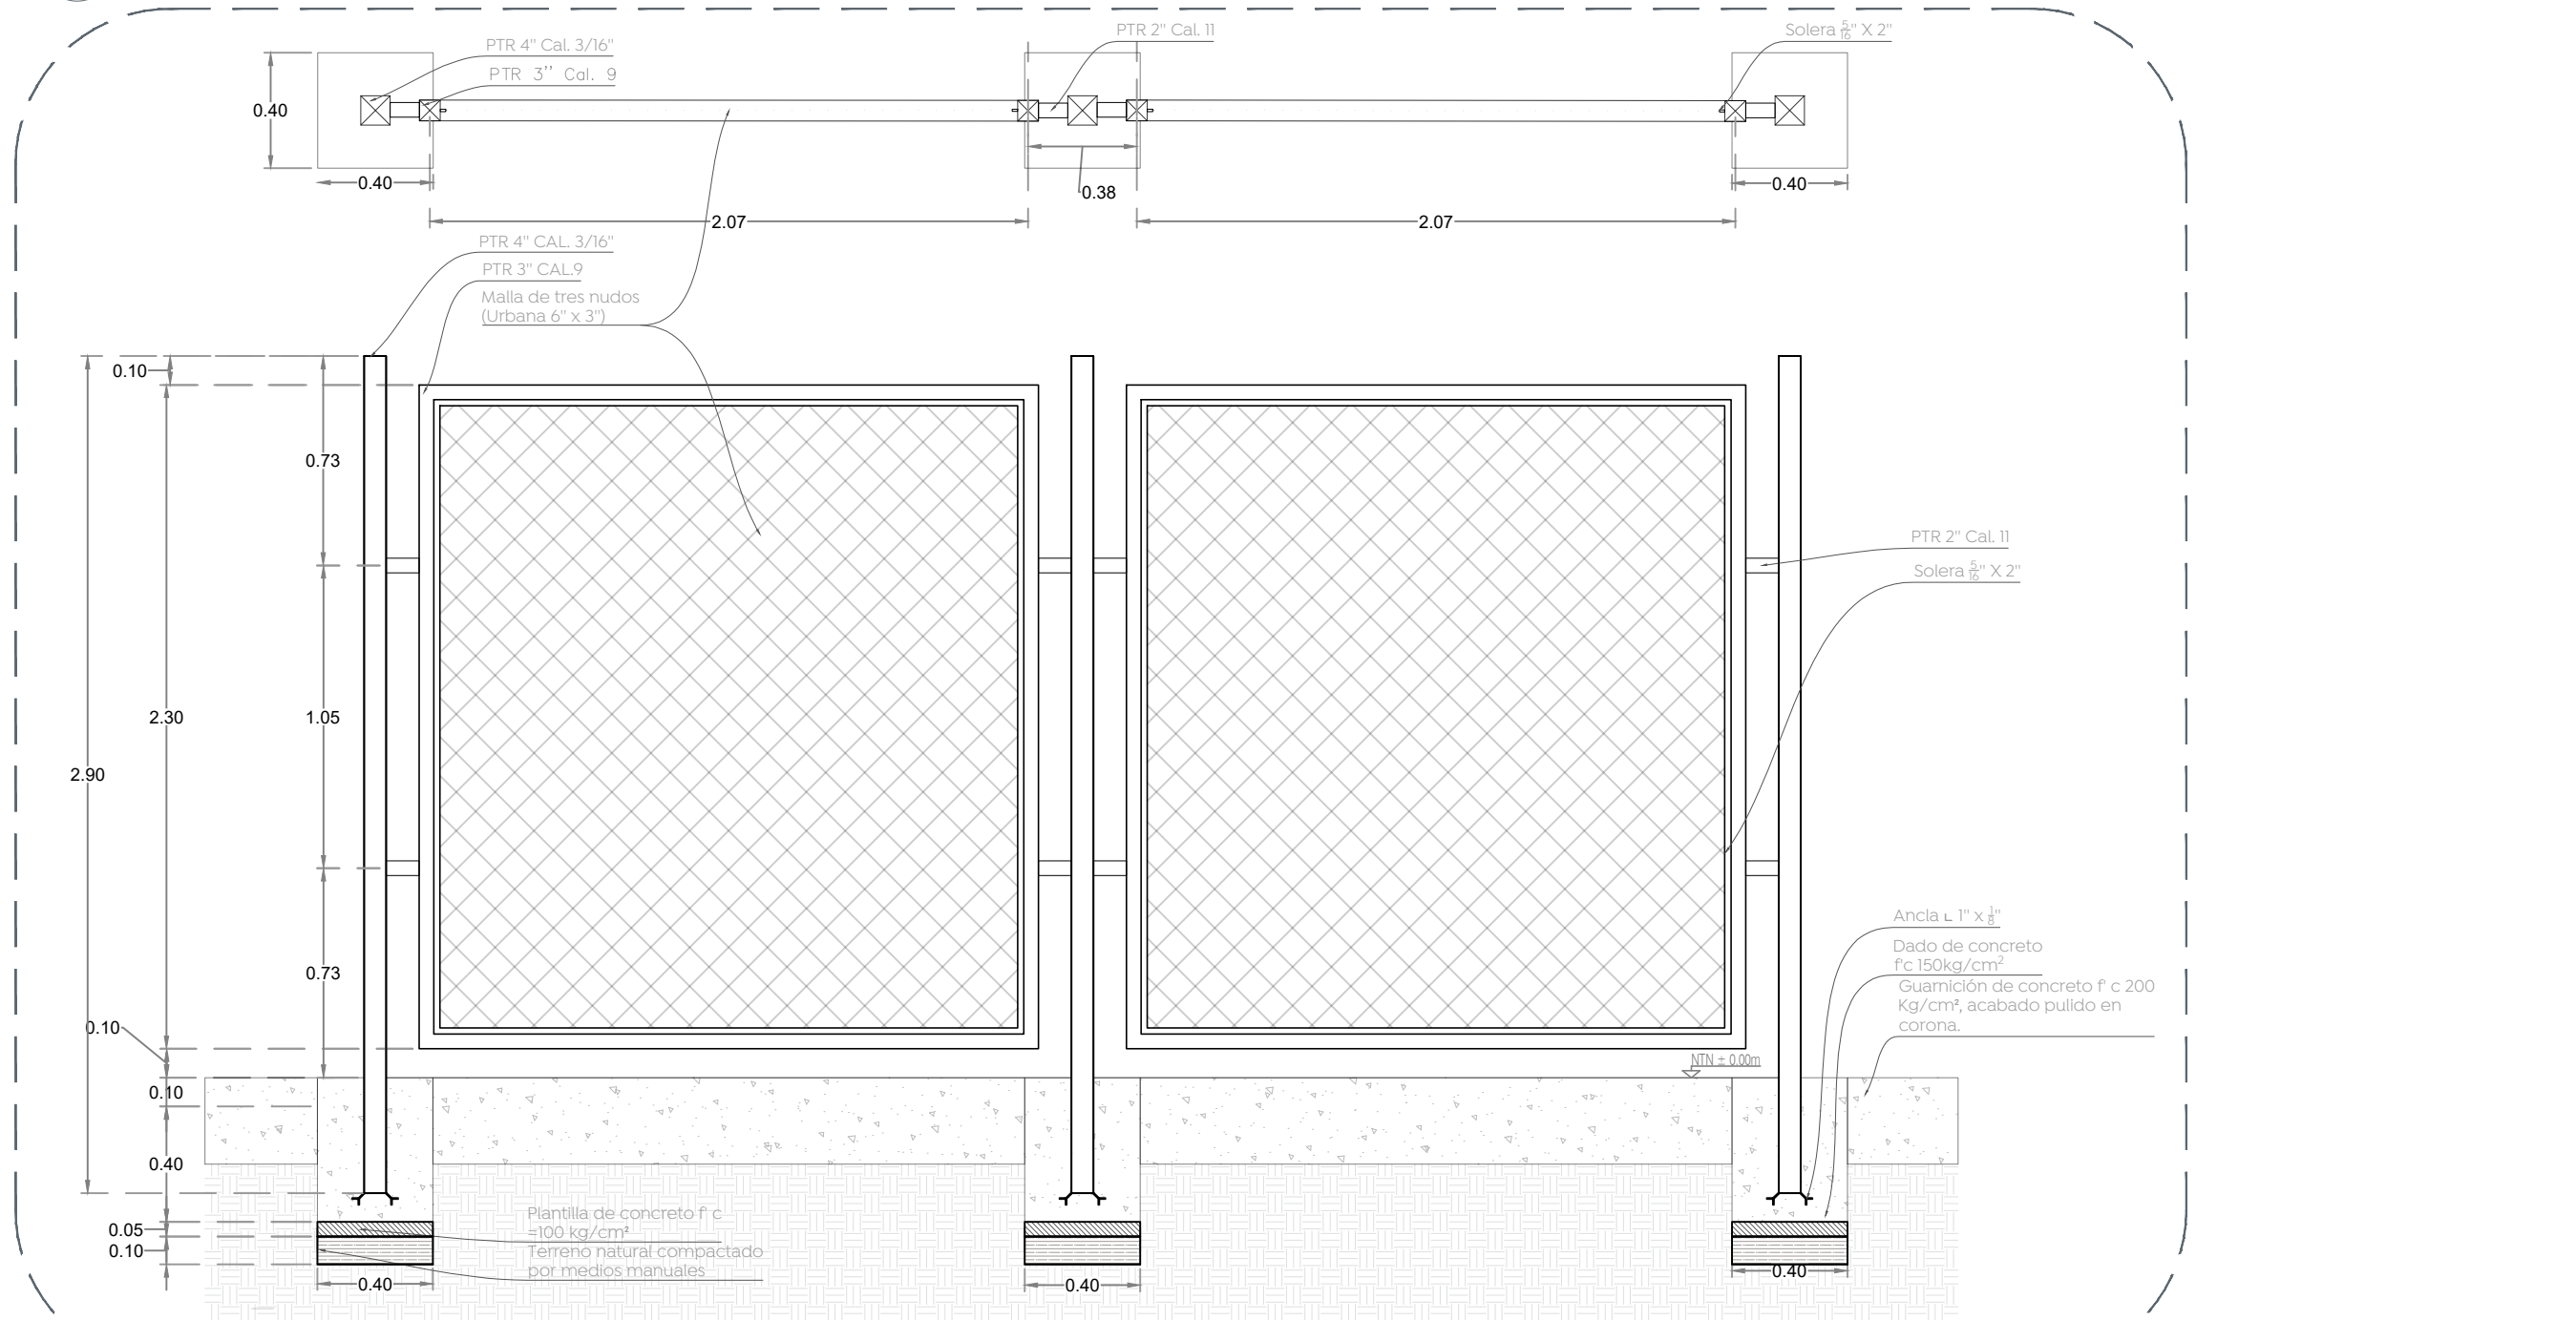


05 Detalle de protección en cancha

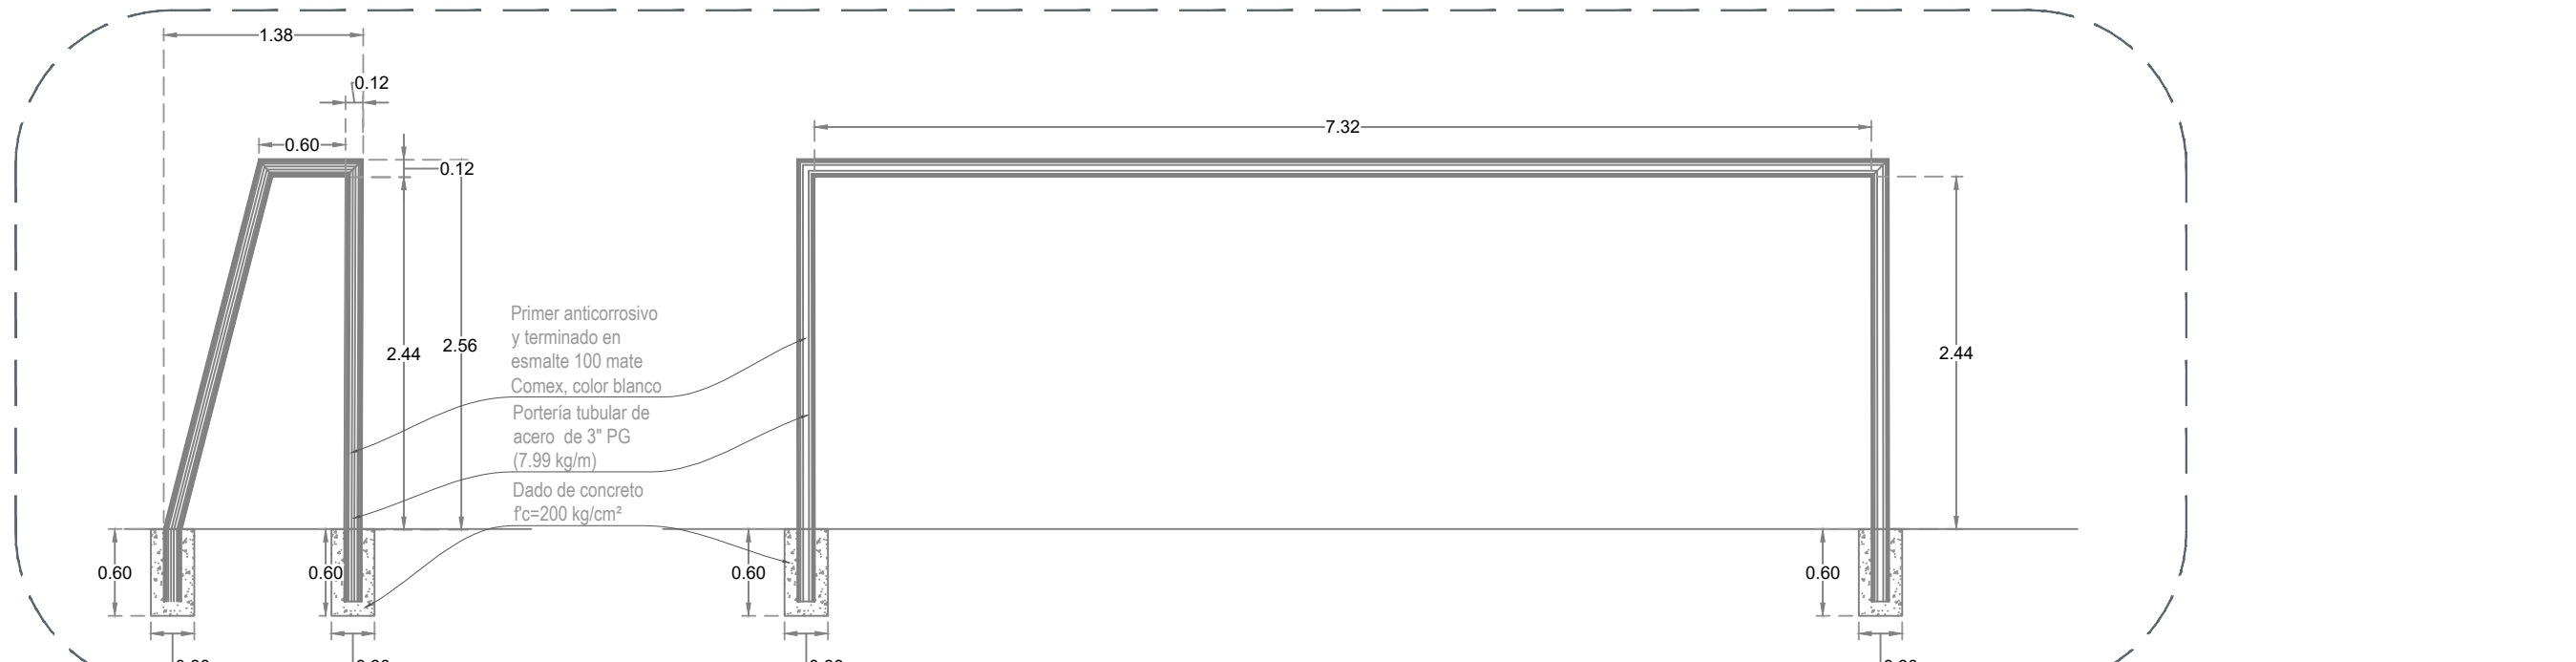

06 Detalle de portería

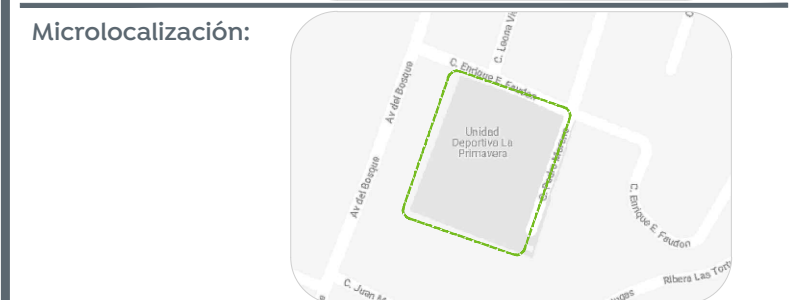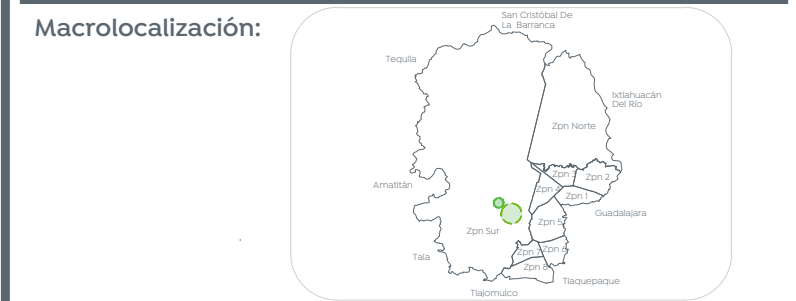

Simbología:

 

Nombre del proyecto:
 Rehabilitación de la Unidad Deportiva Primavera y obras complementarias, ubicada en calle Enrique E. Faudón, la Primavera, Municipio de Zapopan, Jalisco

Contenido del plano:
 Detalles

No. Contrato:
 DOPI-MUN-CUSMAX-EP-LP-094-2023

Director de Obras Públicas e Infraestructura:
 Ing. Ismael Jáuregui Castañeda

Jefe de la Unidad de Estudios y Proyectos:
 Arq. Edwin Aguilar Escatet

Jefe de área:
 Arq. Angela Jazmin Vargas Olmedo

Responsable del proyecto:
 Arq. César Omar Apodaca Rodriguez

Ubicación:
 c. Enrique E. Faudon, La Primavera, Zapopan, Jal.

Fecha: Julio 2023
 Escala: Indicada
 Gomas: Metros Clave:
 UD-LP-DET2