

ENRIQUE E. FAUDON

ENRIQUE

AV DEL BOSQUE

PEDRO MORENO

PORTERIA

PORTERIA

BAÑOS

JARDINERA

JARDINERA

BANCA

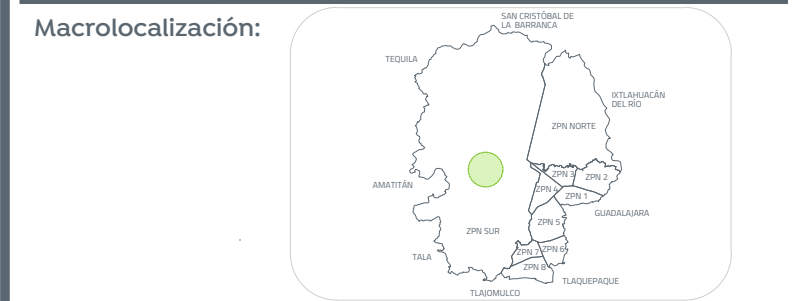
BANCA

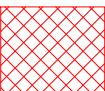
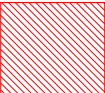

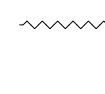

LOSA TORRENTINA

TOPE

BANCA

LOSA TORRENTINA



-  Demolición de aljibe y demolición de losa de concreto de 10 cm de espesor
-  Demolición de losa de concreto de 10 cm de espesor.
-  Demolición de machuelo de concreto prefabricado de 12 x 30 x 100 cm.
-  Retiro de malla tipo cercasol sin recuperación y demolición de muro perimetral de block 1x14x28 cm, altura de hasta 3.50 m en módulos intercalados de 3 m de muro - 3 metros de cercasol
-  Demolición de muro de block 1x14x28 cm, altura de hasta 1.20 m.

Nombre del proyecto:
Rehabilitación de la Unidad Deportiva Primavera y obras complementarias, ubicada en calle Enrique E. Faudón, la Primavera, Municipio de Zapopan, Jalisco

Contenido del plano:
Planta de demoliciones
No. Contrato:
DOPI-MUN-CUSMAX-EP-LP-094-2023
Director de Obras Públicas e Infraestructura:

Ing. Ismael Jáuregui Castañeda
Jefe de la Unidad de Estudios y Proyectos:

Arq. Edwin Aguilar Escatel
Jefe de área:
Arq. Angela Jazmin Vargas Olmedo
Responsable del proyecto:
Arq. César Omar Apodaca Rodriguez

Ubicación:
c. Enrique E. Faudon, La Primavera, Zapopan, Jal.

Fecha: Junio 2023
Escala: 1:200
Clave: UD-LP-DEM

