




1 Sección A-A  
 Escala 1:75

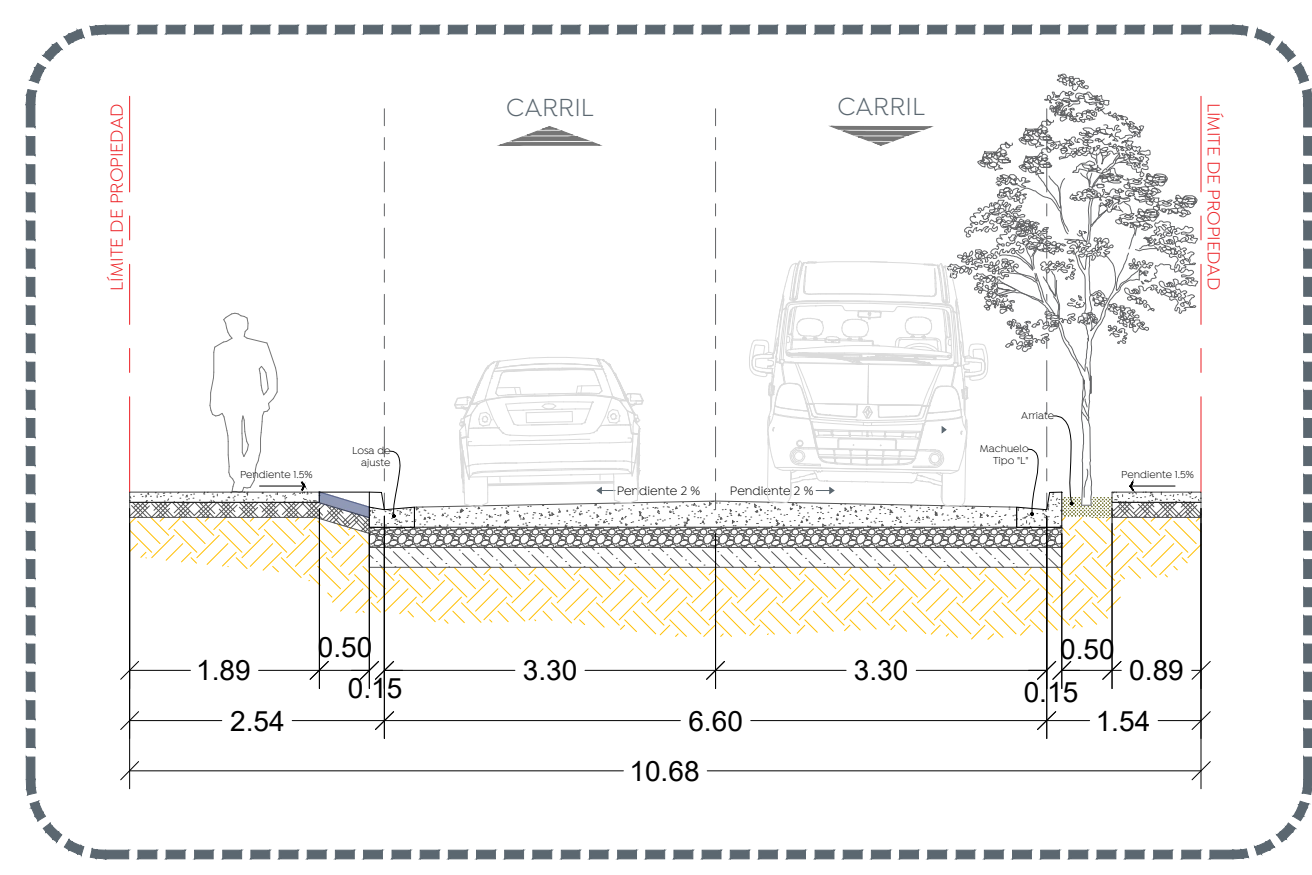

2 Sección B-B  
 Escala 1:75

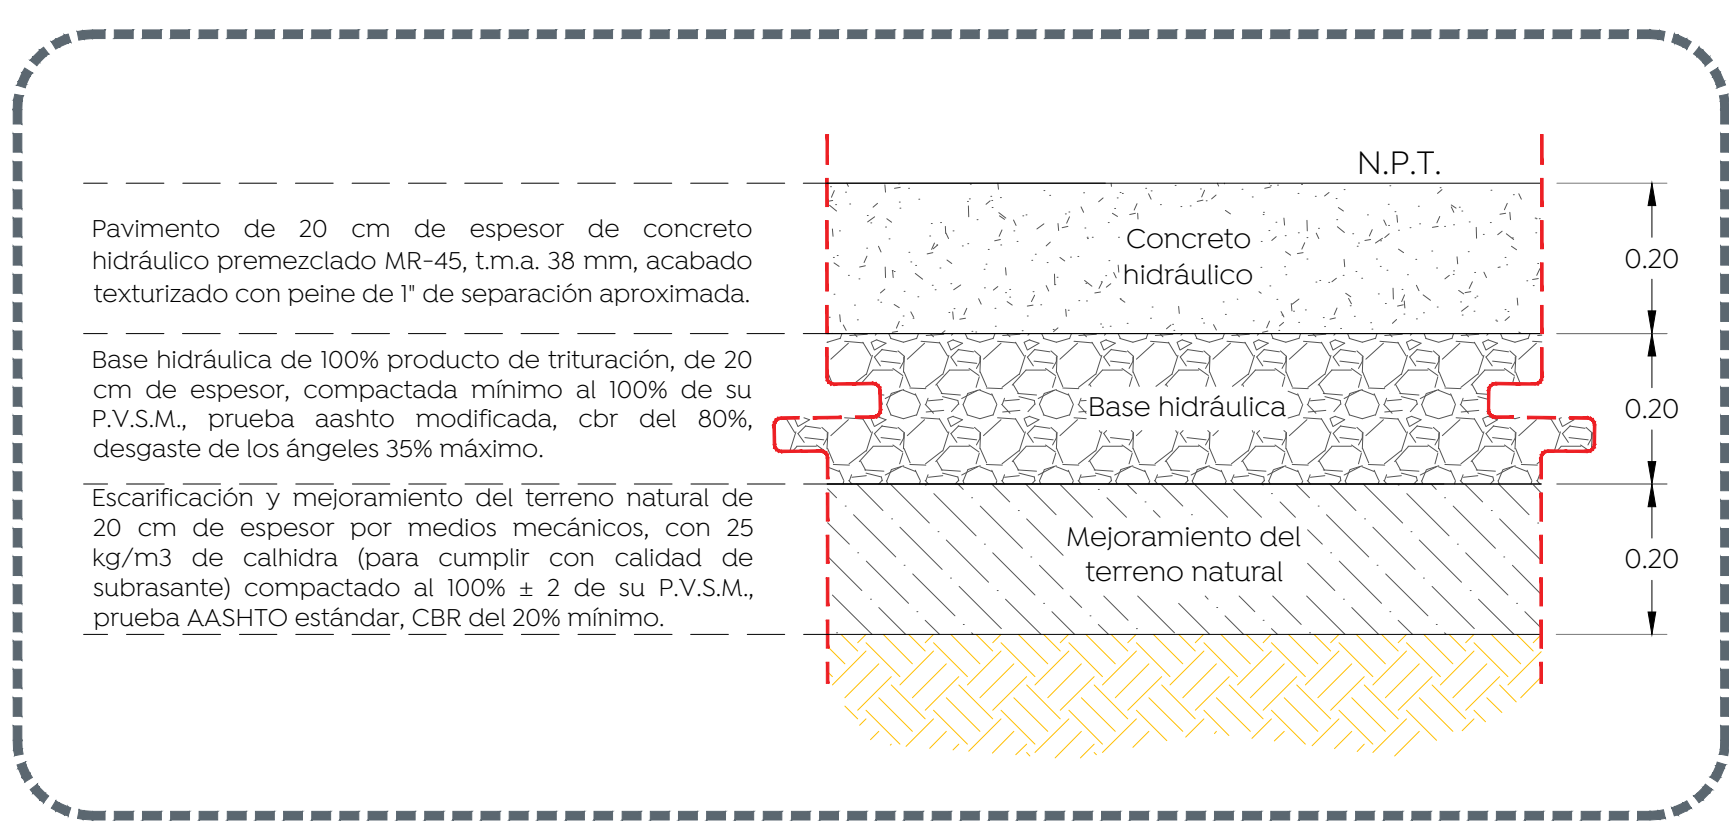

3 Conformación de pavimento  
 Escala 1:10

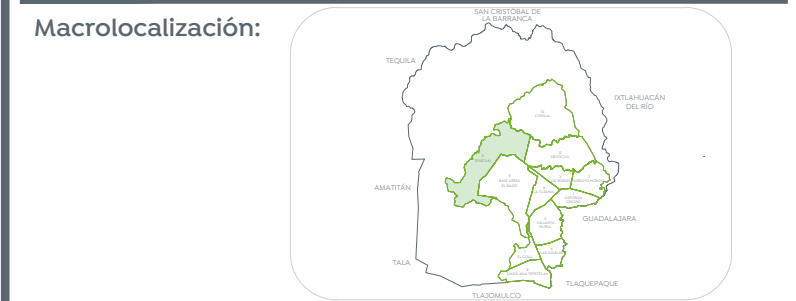

- Alcances generales:
- A Renovación de líneas de agua potable y alcantarillado sanitario.
  - B Losas de rodamiento en concreto hidráulico MR y construcción de guarnición.
  - C Construcción de banquetas, rampas, cenefa y arriate con arbolado.
  - D Señalética horizontal y vertical.
  - E Alumbrado público, registros, anclas, postes y luminarias.

- Simbología
- 0+000.00 Cadenamiento @ 20 m
  - Eje geométrico
  - Límite de predio
  - 1.30 m± Mínimo Banqueta
  - 0.50 m± Cenefa
  - 0.45 m± Guarnición
  - 1 Reubicar postes Telmex
  - 6 (DET 3) llamada a detalle de detalle de plano

Cuadro de áreas

Concepto	Unidad	Cantidad
Machuelo	m	205.3900
Cenefa	m <sup>2</sup>	61.30
Banqueta	m <sup>2</sup>	220.46
Losas de rodamiento	m <sup>2</sup>	596.69
Esquinas Incluyentes	pz	4.00

Nombre del proyecto:  
 Pavimentación de Av. de las Rosas, incluye: modernización de redes básicas de alcantarillado, conducción y distribución, infraestructura urbana y obras complementarias; modernización y obras complementarias de las redes básicas de alcantarillado, conducción y distribución de las calles Clavel 1 y Clavel 2, Santa Lucía, San Francisco Testistán, Municipio de Zapopan, Jalisco.

Contenido del plano:  
 Planta Arquitectónica, sección tipo, estructura de pavimento y modulación de losas.

No. Contrato:  
 DOPI-MUN-RM-PAV-LP-110-2023

Director de Obras Públicas e Infraestructura:  
 Ing. Ismael Jáuregui Castañeda

Jefe de la Unidad de Estudios y Proyectos:  
 Arq. Edwin Aguilar Escatel

Responsable del proyecto:  
 Arq. Luis Antonio Brena García

Ubicación:  
 San Francisco Testistán, Municipio de Zapopan, Jalisco.

Fecha: Agosto 2023  
 Escala: Indicada  
 Acotaciones: Metros

Clave: **ARQ-01**