




**07** Corte B-B'  
Escala 1:150

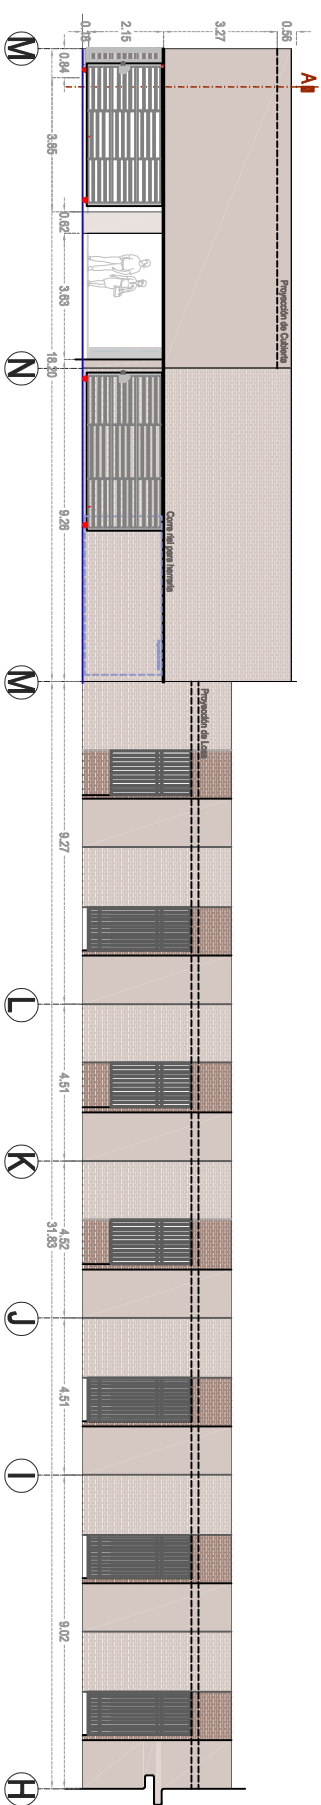

**05** Fachada norte  
Escala 1:150

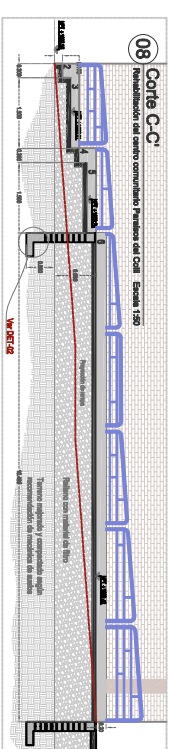

**08** Corte C-C'  
Realización del estudio consultivo Realización del Corte Escala 1:150

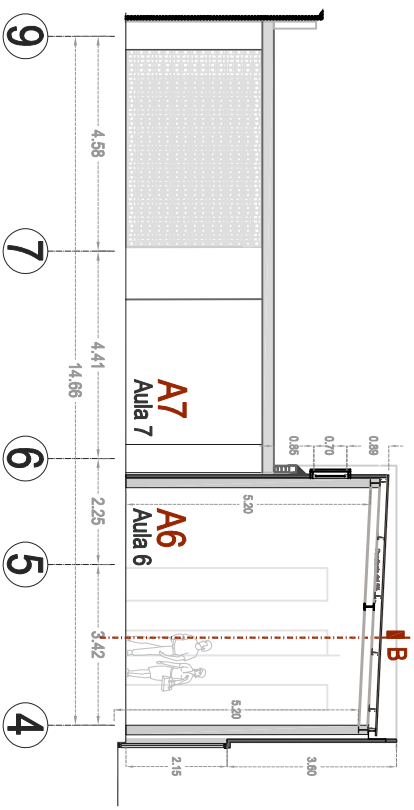

**06** Corte A-A''  
Escala 1:150

Mapeo de localización:

Especificaciones:

Nombre del proyecto:  
**RENOVACIÓN DE ESPACIOS EN CENTRO CULTURAL EL COLTI**

Contexto del proyecto:  
 Cortes, alzados.

No. Contrato:

Director de Supervisión de Inversión:  
 Ing. Roberto Valdez Flores

Área de su Unidad de Estudios y Proyectos:  
 Arq. Edwin Aguilar Escobedo

Área de obra:  
 Responsable del proyecto:  
 Arq. Nombre Nombre Apellido Apellido

Descripción:  
 Col. Nombre de colonia, Zapopan, Jalisco

Fecha:  
 Escala:  
 Autores:  
 Cliente:  
 Número:  
 Realizado: