




**1 Conformación de pavimento**  
Calle Flor de Lirio Escala 1:10

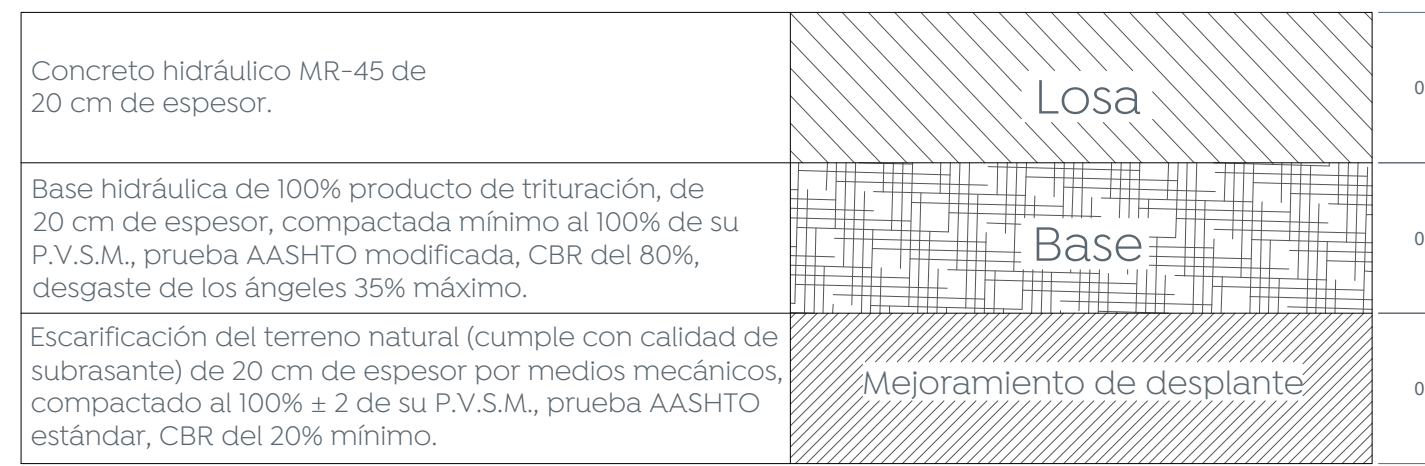

**1.1 Conformación de pavimento**  
Calle Bugambilias y Flor de Orquídeas Escala 1:10

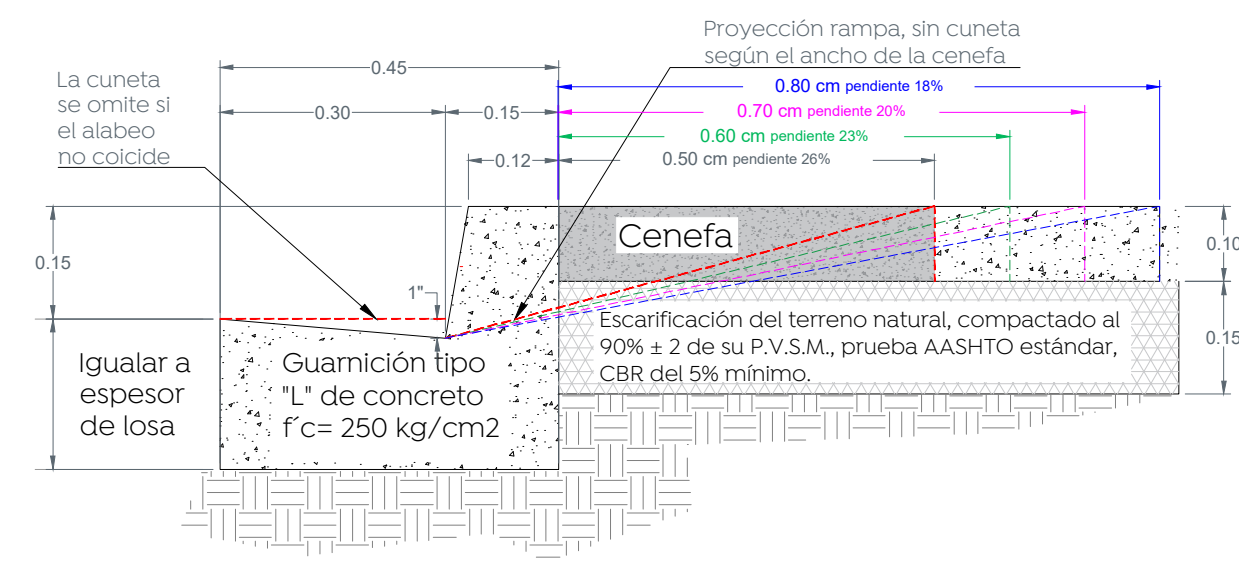


**2 Detalle de guarnición**  
Escala 1:10


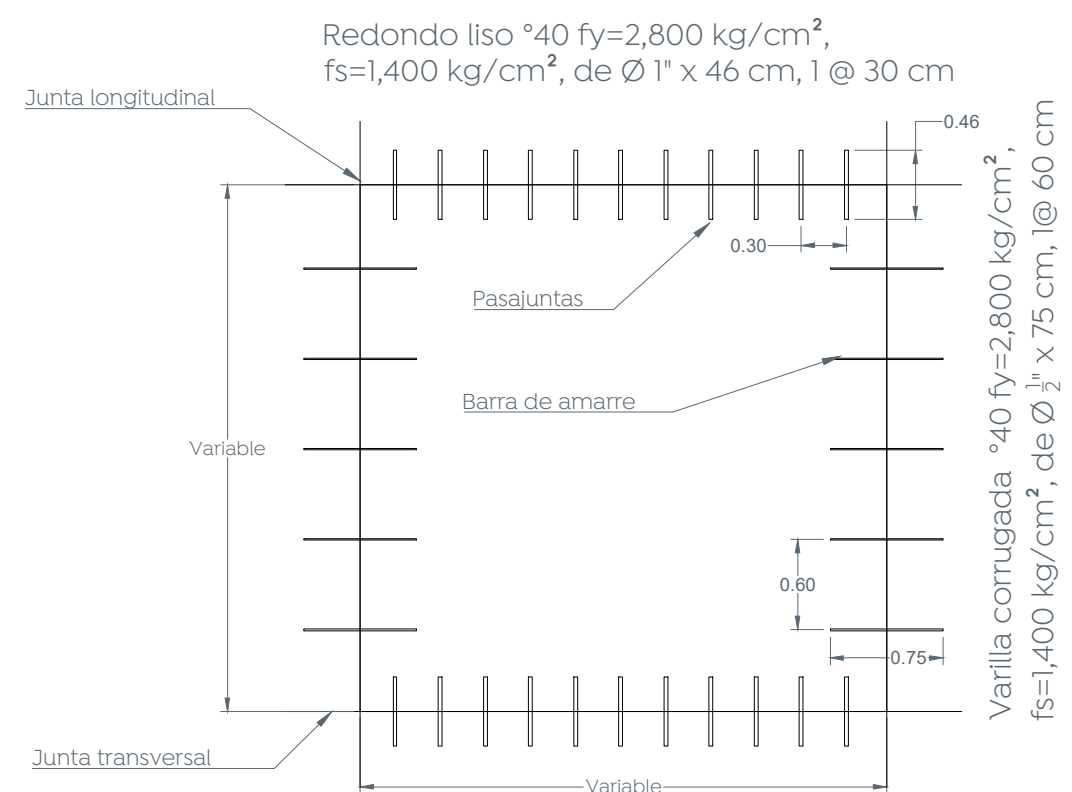


\*La relación largo/ancho de las losas debe estar entre 0.71 y 1.40


**3 Modulación de losas, pasajuntas y barras de amarre**  
Escala 1:50

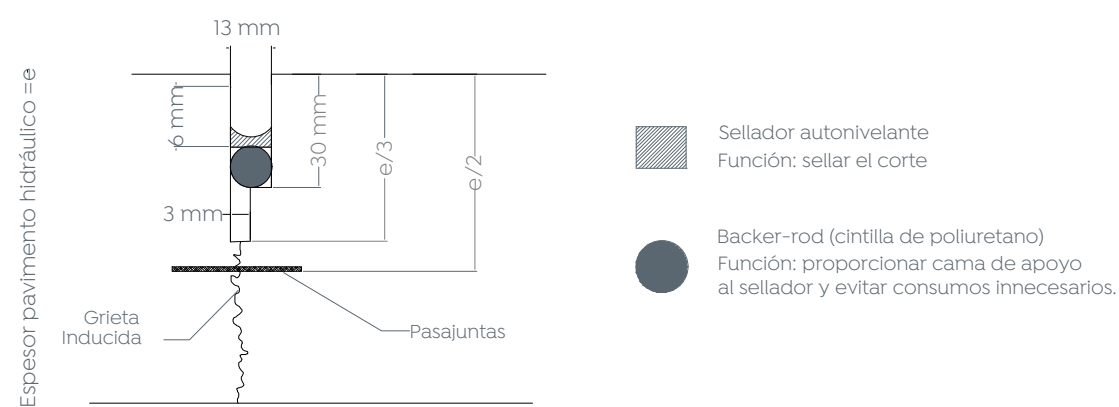


**4 Detalle de junta constructiva**  
Escala 1:2

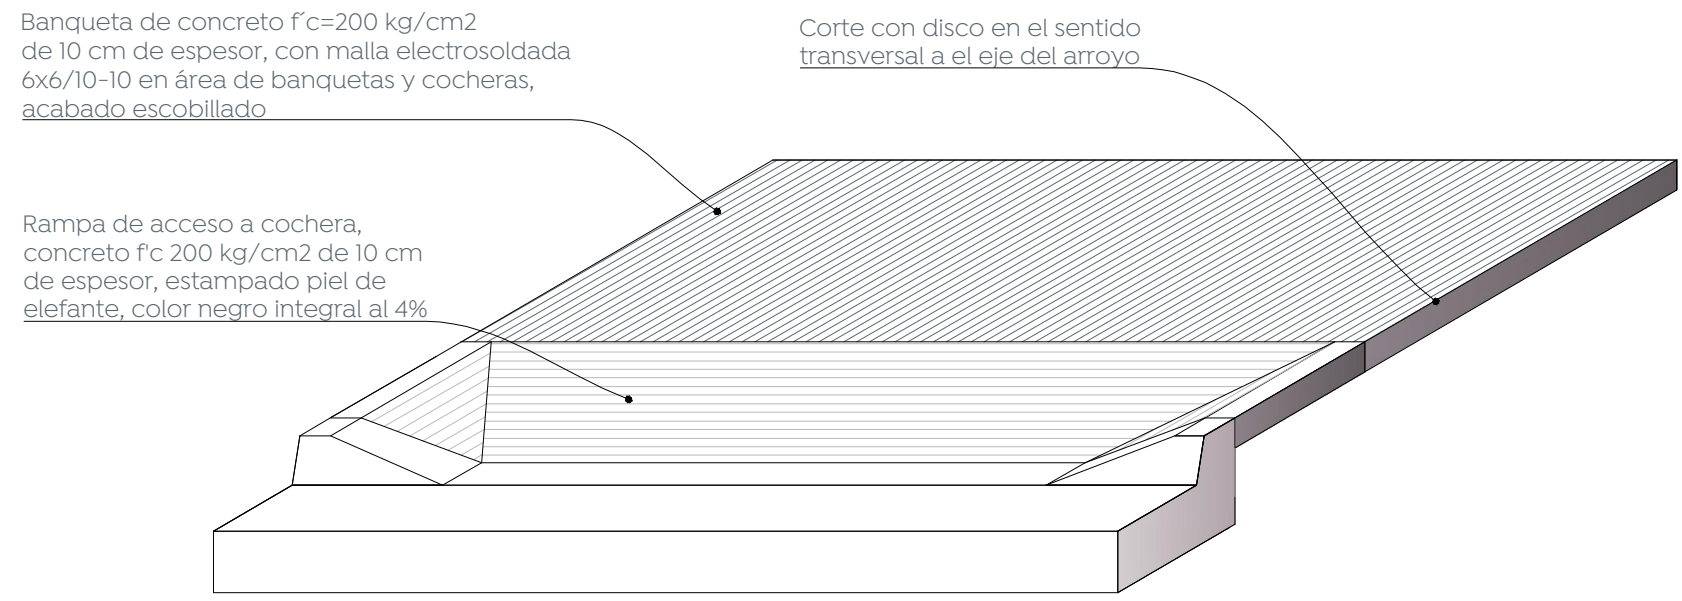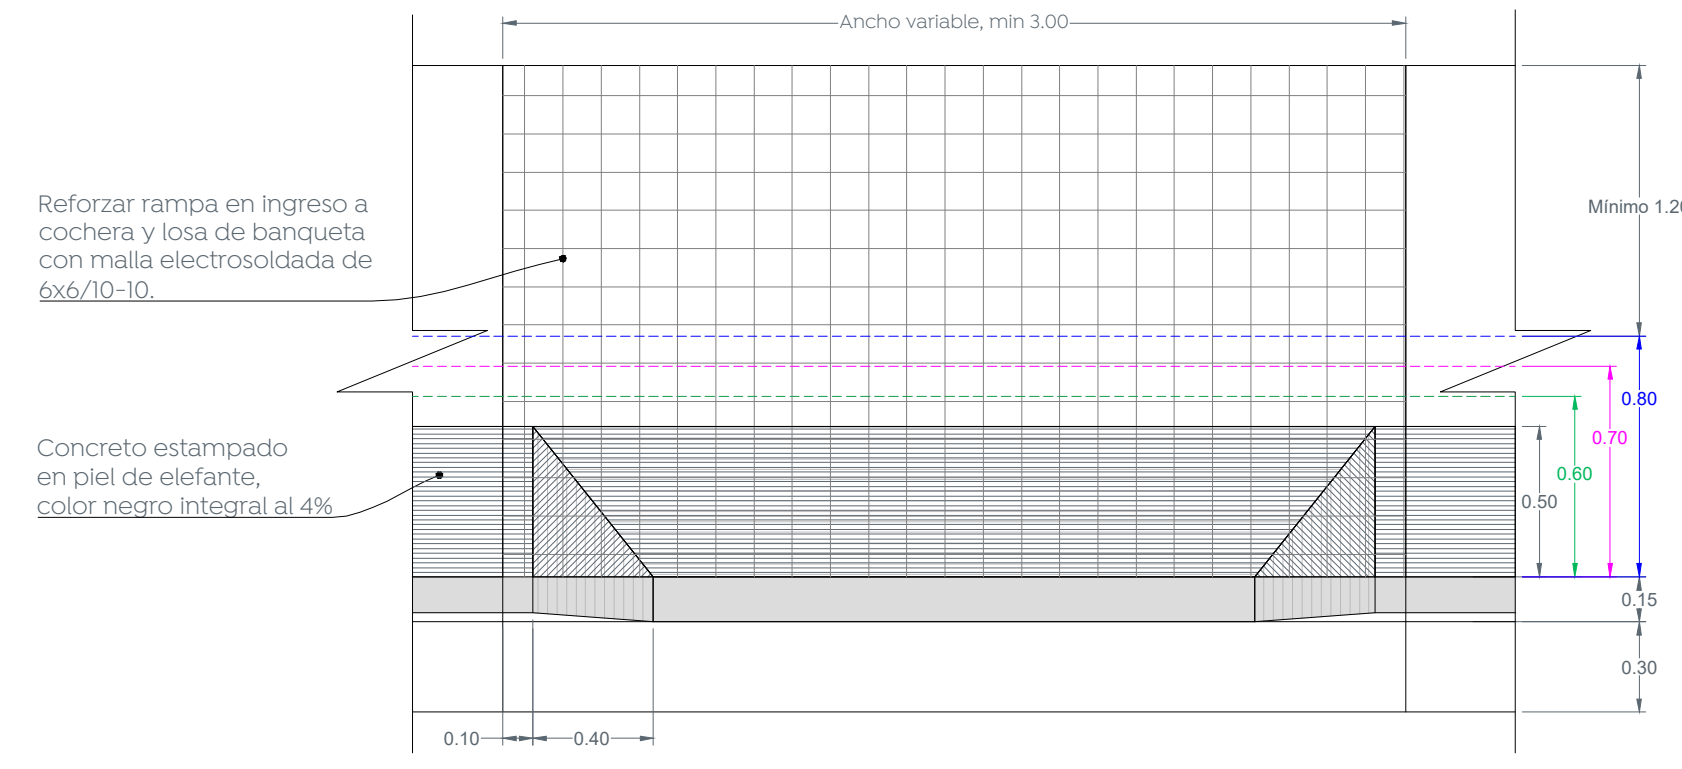



**5 Detalle de rampas de cocheras**  
Escala 1:25

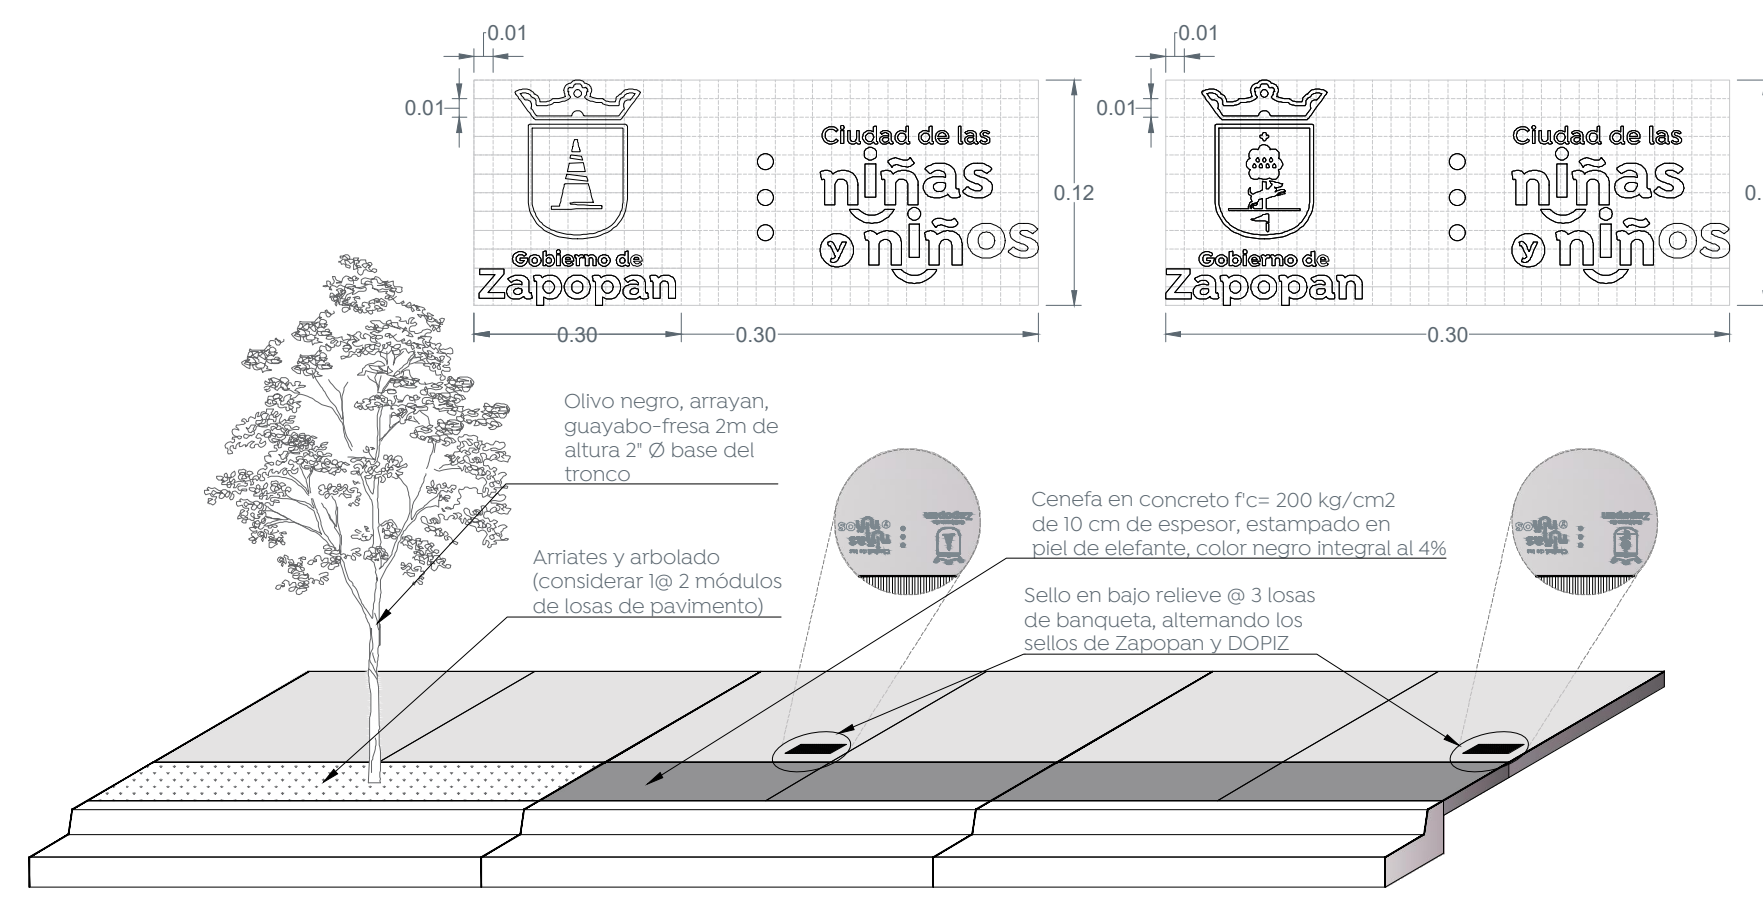



**6 Detalle de configuración de banquetas**  
Escala 1:50

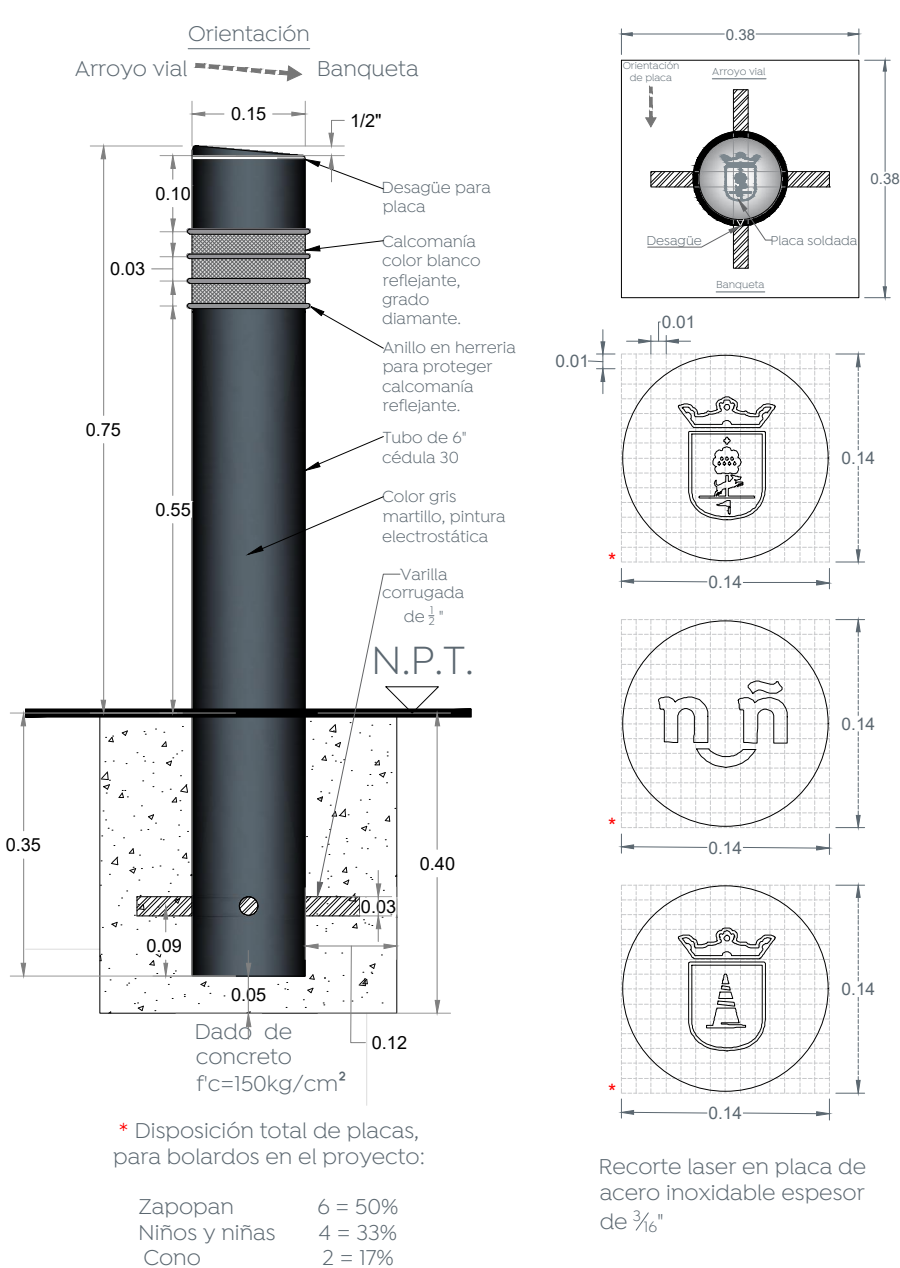


**7 Detalle de bolardo y placa**  
Escala 1:10

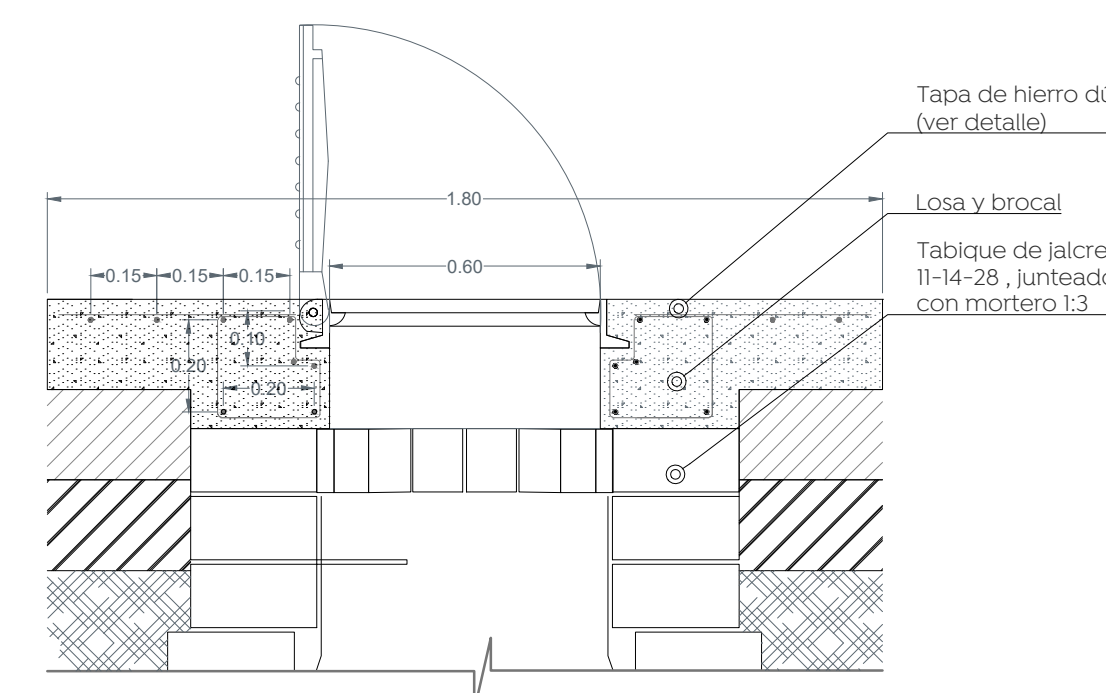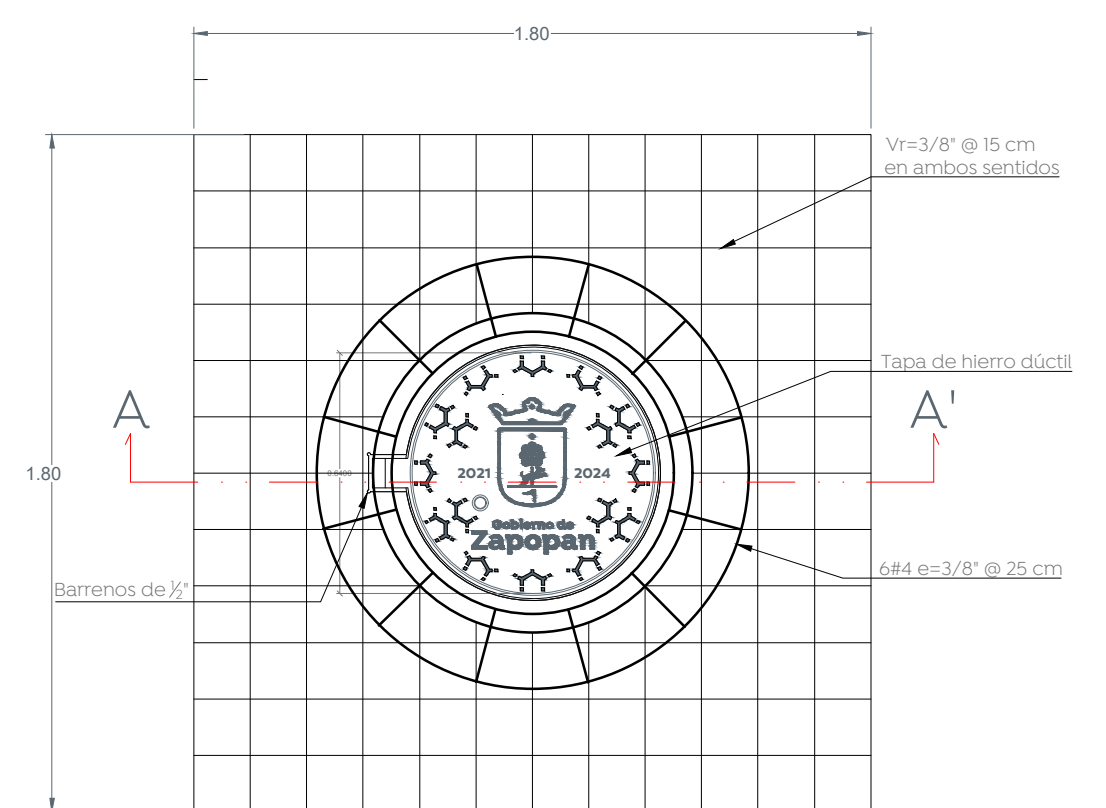

**8 Detalle de brocal y tapa en pozos de visita**  
Escala 1:20

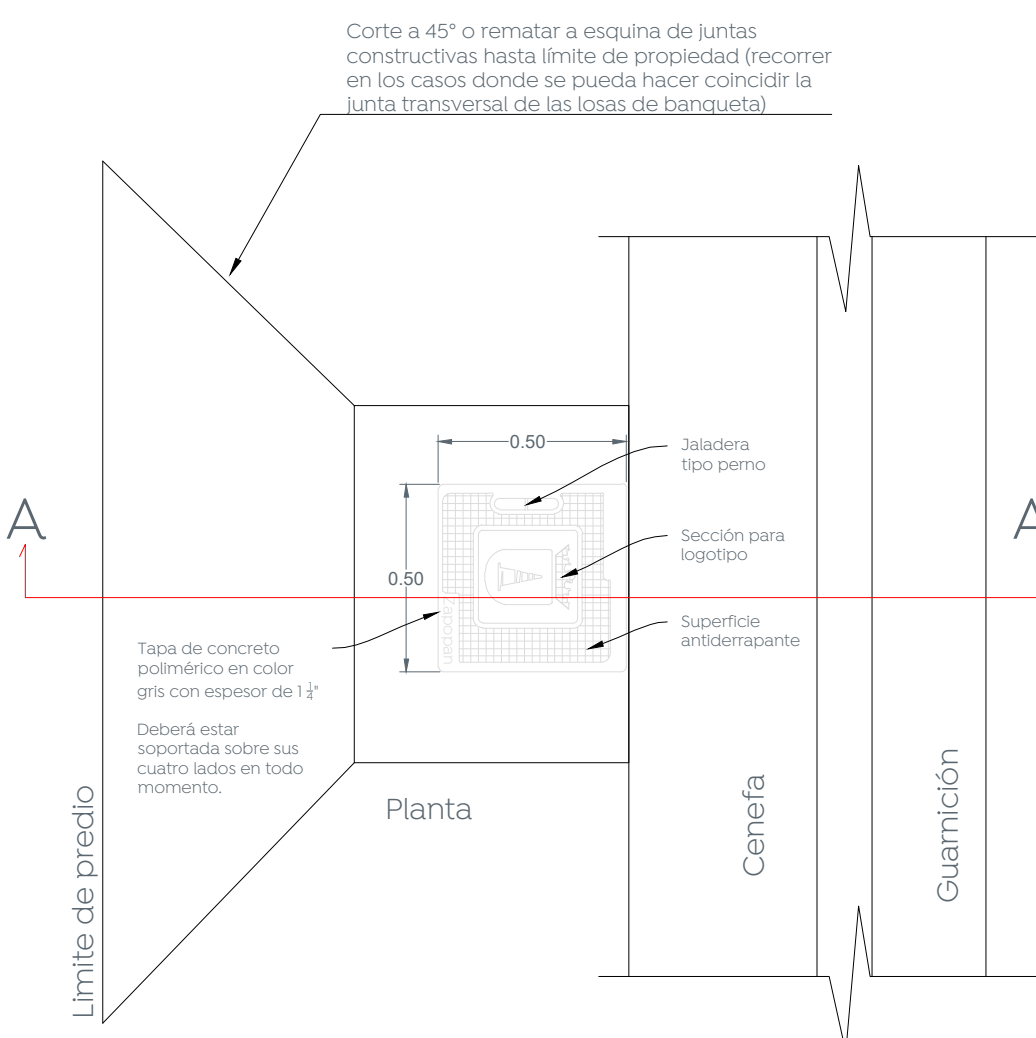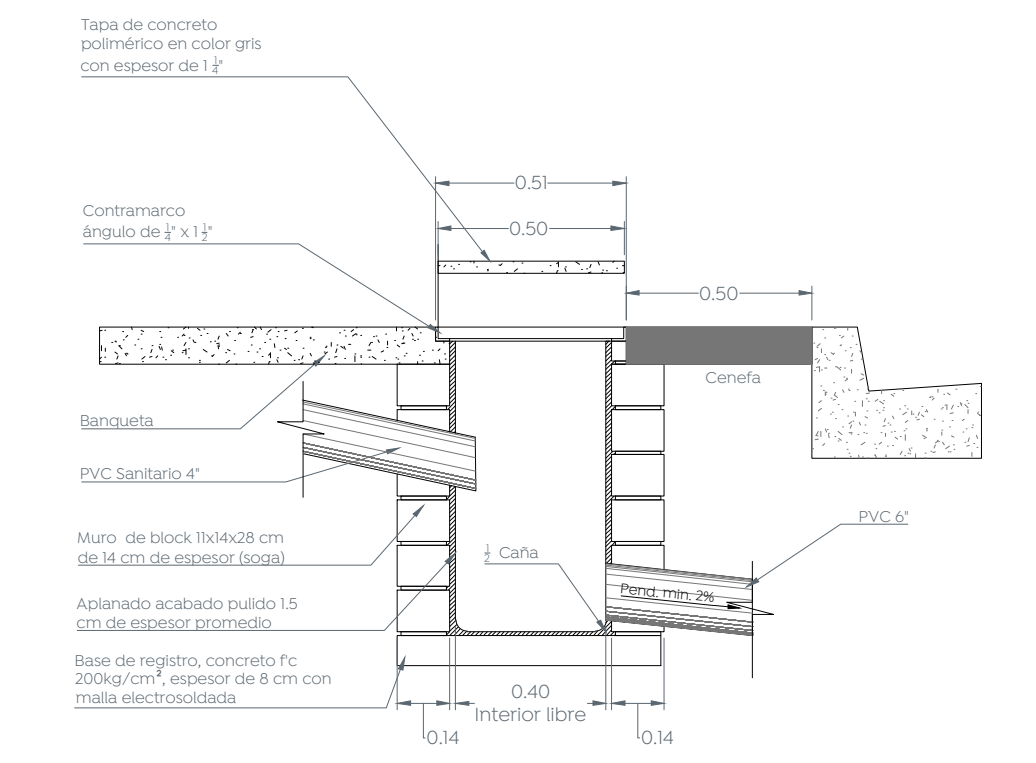

**9 Detalle de descarga domiciliaria**  
Escala 1:20

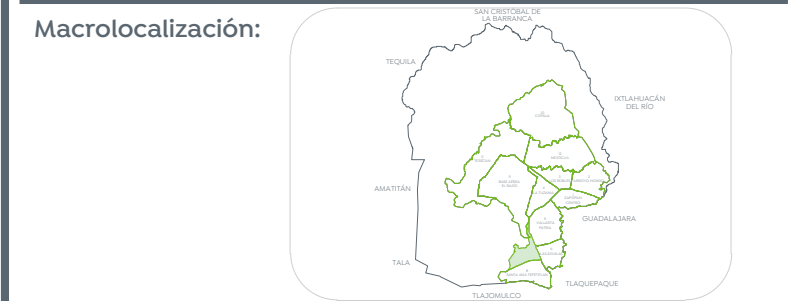

Alcances generales:

|  |                               |
|--|-------------------------------|
| Nombre del proyecto: Pavimentación con concreto hidráulico de las calles Bugambilias, Flor de Orquídeas, Flor de Lirio, incluye: modernización de redes básicas de alcantarillado, conducción y distribución, infraestructura urbana y obras complementarias, colonia Colinas de la Primavera, Municipio de Zapopan, Jalisco |                               |
| Contenido del plano:   |                               |
| Detalles tipo  |                               |
| No. Contrato: DOPI-MUN-RM-PAV-LP-III-2023  |                               |
| Director de Obras Públicas e Infraestructura:  |                               |
| Ing. Ismael Jáuregui Castañeda   |                               |
| Jefe de la Unidad de Estudios y Proyectos:   |                               |
| Arq. Edwin Aguilar Escatlet  |                               |
| Jefe de área:  | Responsable del proyecto:     |
| Ing. Norberto Esaú Romero Joya   | Arq. Joel Iván Zúñiga Carrera |
| Ubicación: Colinas de la Primavera, Municipio de Zapopan   |                               |
| Fecha: julio 23  | Clave: DET-01                 |
| Escala: Indicada   |                               |
| Acotaciones: Metros  |                               |