

Alcances generales:

Simbología

- o+000.00 Cadenamientos @ 20 m
- Eje geométrico
- 1.632.08 Rasante
- 9.427m Cota trazo
- P164 Punto de cuadro de construcción
- C1 Indica curva vertical - horizontal

Nombre del proyecto: Pavimentación con concreto hidráulico de las calles Bugambillas, Flor de Orquídeas, Flor de Lirio, incluye: modernización de redes básicas de alcantarillado, conducción y distribución, infraestructura urbana y obras complementarias, colonia Colinas de la Primavera, Municipio de Zapopan, Jalisco.

Contenido del plano:
 Planta general, perfil, secciones, cuadro de construcción de eje y cuadro de curvas.

No. Contrato:

DOPI-MUN-RM-PAV-LP-111-2023
 Director de Obras Públicas e Infraestructura:

Ing. Ismael Jáuregui Castañeda
 Jefe de la Unidad de Estudios y Proyectos:

Arq. Edwin Aguilar Escatet
 Responsable del proyecto:

Jefe de área: Inar. Norberto Esaú Romero Joya
 Responsable del proyecto: Arq. Angel Fernando Torres Mendoza

Ubicación:
 Col. Colinas de la Primavera, Zapopan, Jalisco

Fecha: julio 2023
 Escala: Indicada
 Acotaciones: Metros

Clave:
GEO-04


CUADRO DE CONSTRUCCION DE EJE

EST	LADO	PV	RUMBO	DISTANCIA	V	COORDENADAS	
						X	Y
PST-0+000.00					PST-0+000.00	658,796.0572	2,282,884.7786
PST-0+076.08			S 12°07'27.43" W	76.083	PST-0+076.08	658,780.0772	2,282,810.3905


LONGITUD = 76.086m

CUADRO DE CURVAS

CURVA	DELTA	RADIO	ARCO	STAN	CUERDA	AREA BAJO CUERDA
C21	00°14'4.63"	305.338	1.250	0.625	1.250	0.001
C22	00°14'4.77"	305.260	1.250	0.625	1.250	0.001
C23	00°14'4.89"	305.198	1.250	0.625	1.250	0.001
C24	00°14'4.97"	305.151	1.250	0.625	1.250	0.001





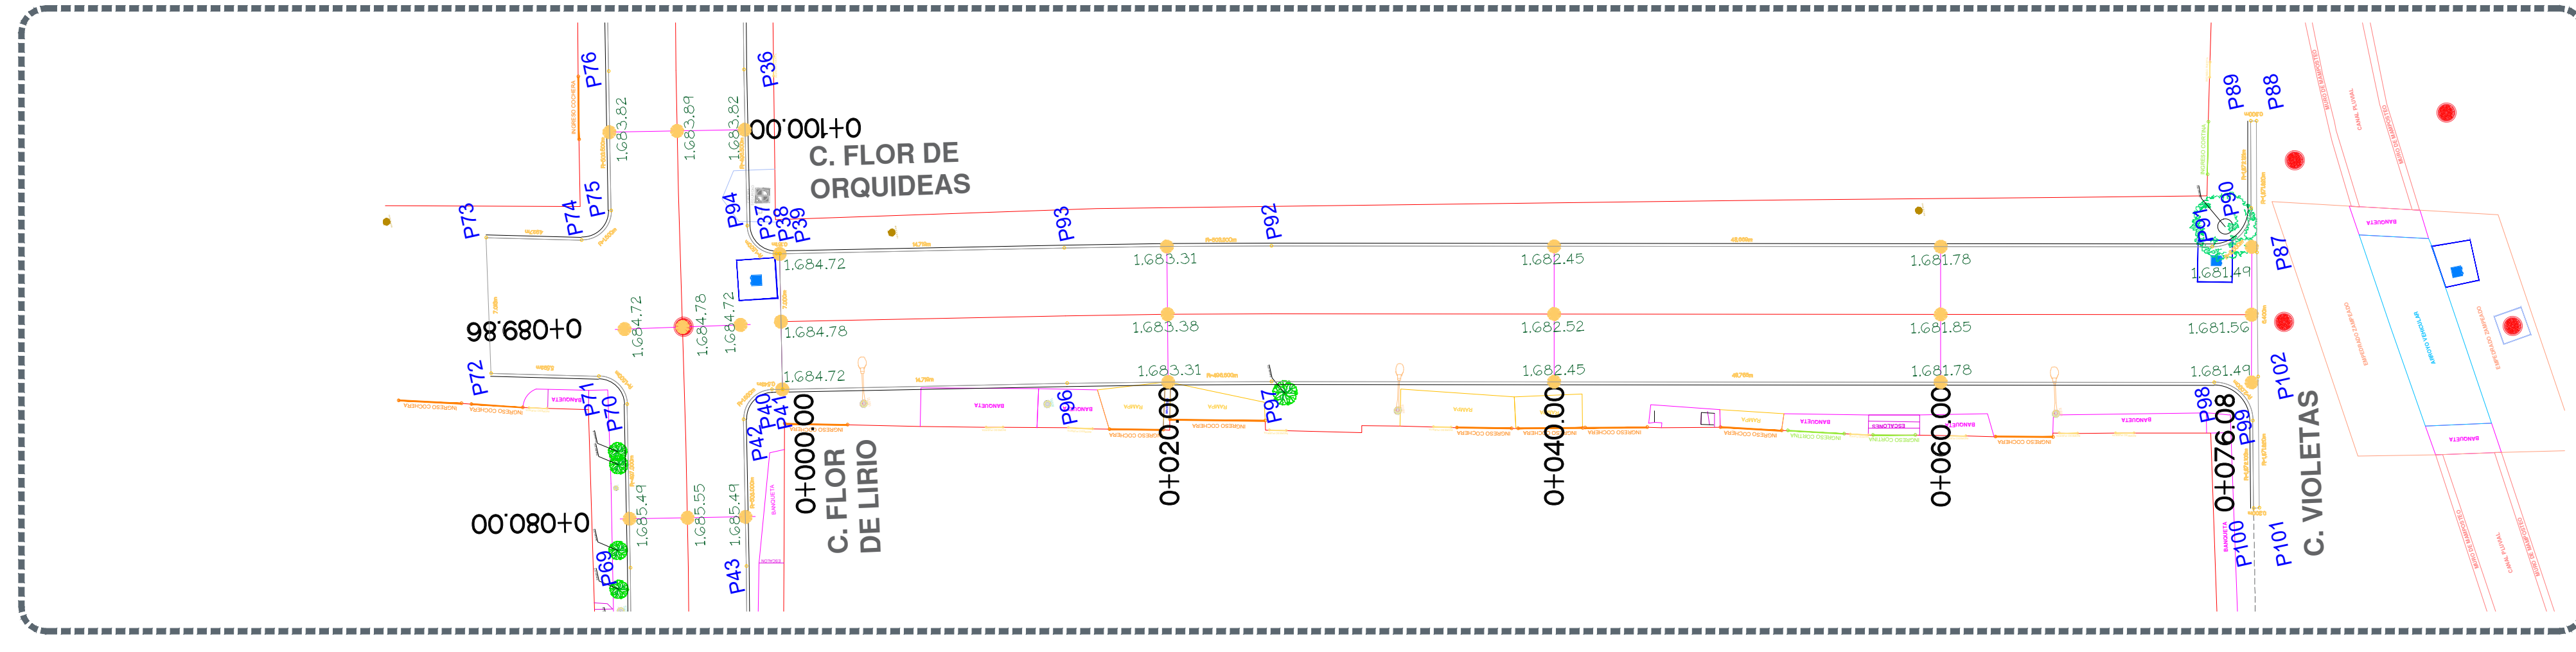


Planta general
 Escala 1:250

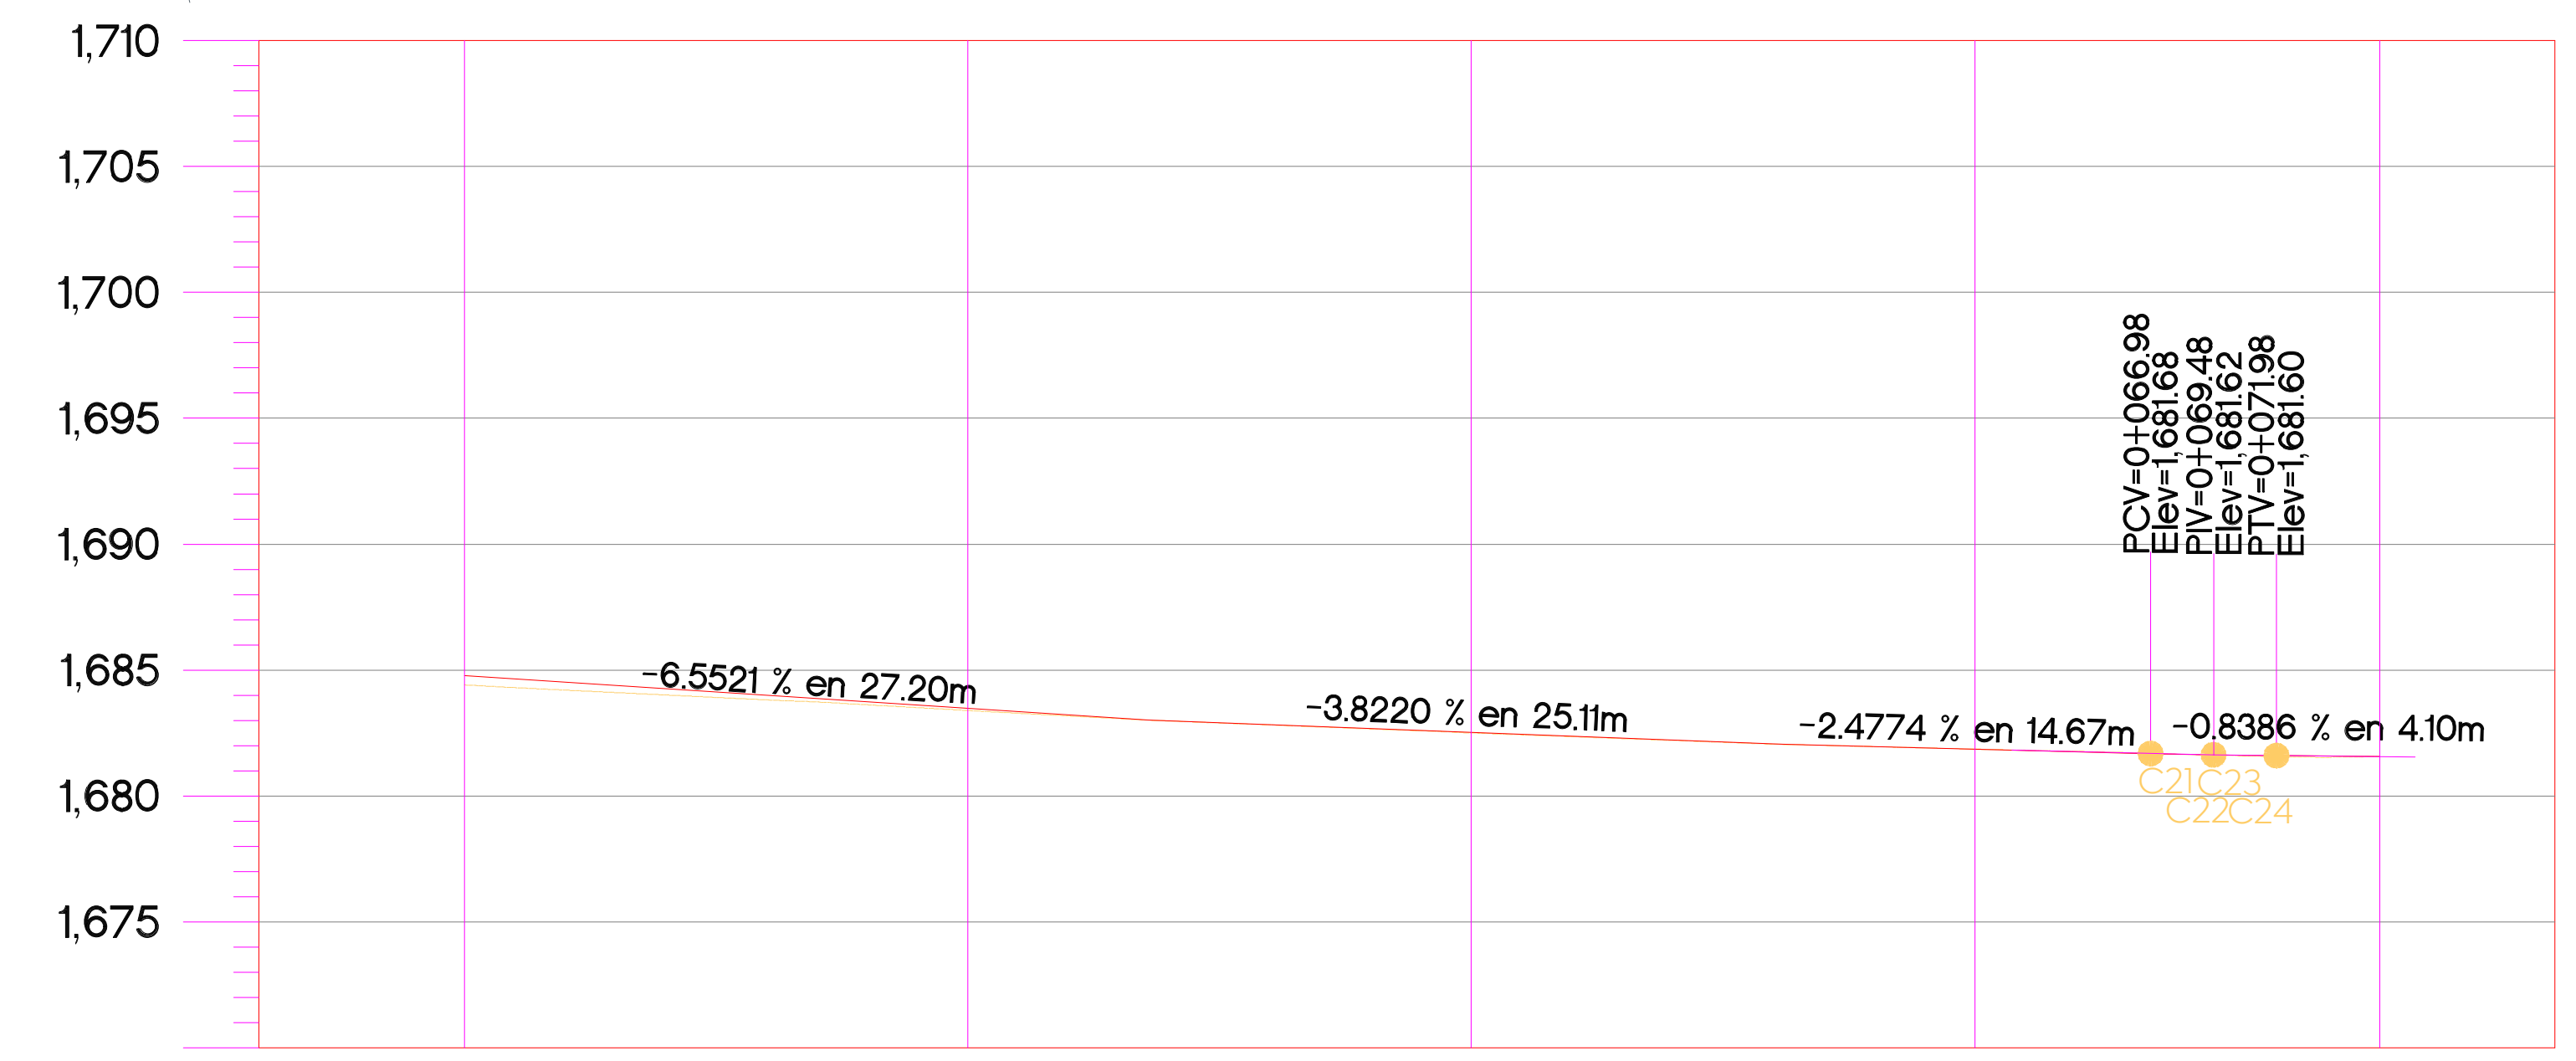

ORDENADAS DE LA CURVA MASA	VOLUMEN		ESPESOR		ELEVACION	
	TERRAPLEN	CORTE	TERRAPLEN	CORTE	RASANTE	TERRENO
10.000	0.00	0.00			1.684.78	1.684.41
10.014	0.61	14.69		0.02	1.683.38	1.683.39
10.027	0.11	13.34	0.02		1.682.52	1.682.50
10.037	0.11	9.89			1.681.85	1.681.86
10.043	0.00	5.82			1.681.56	1.681.56

Perfil
 Escala 1:250

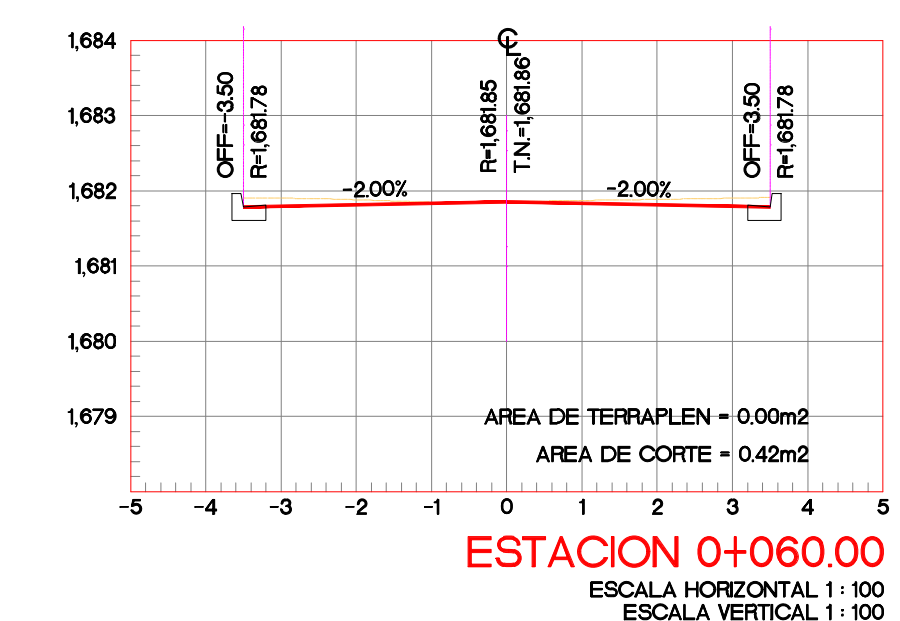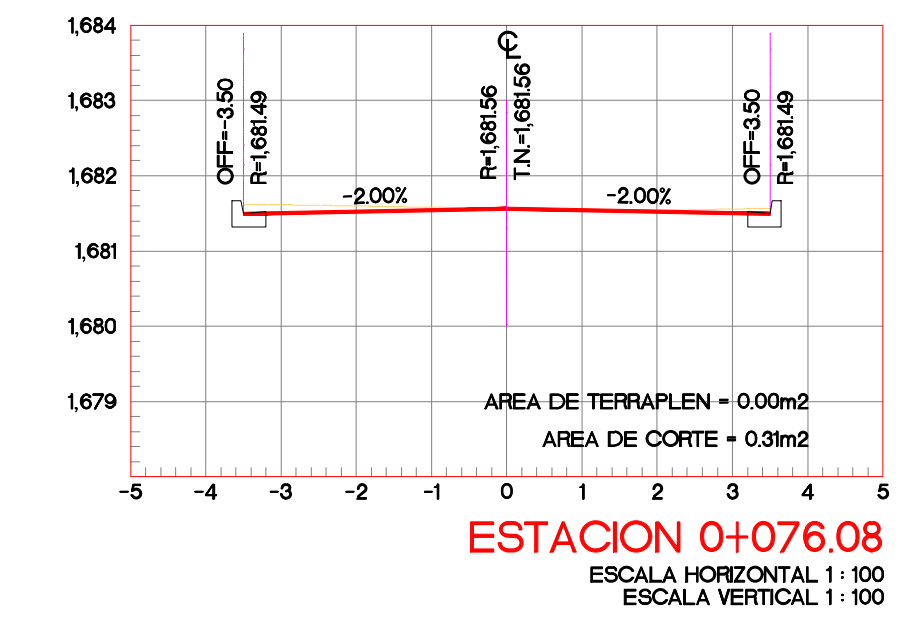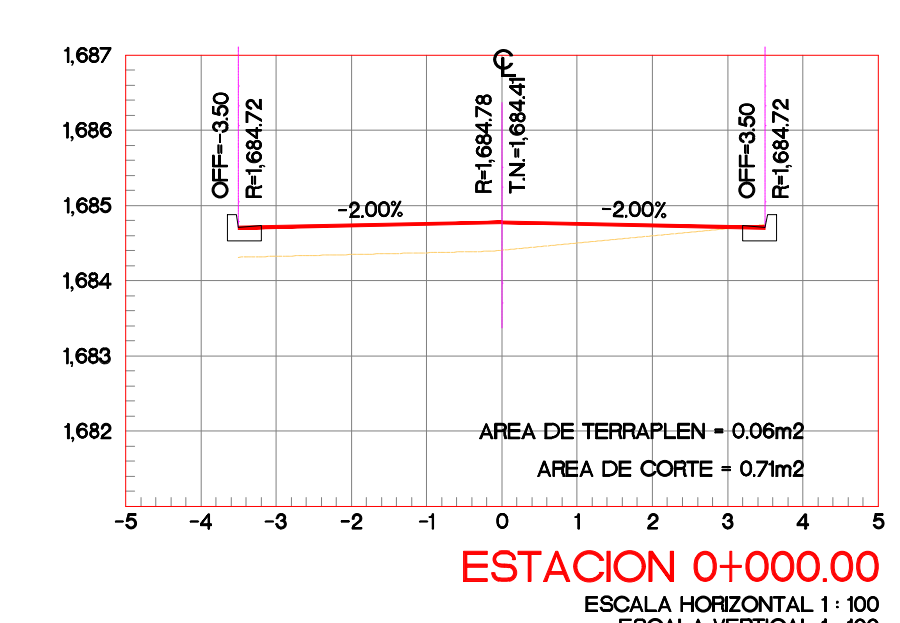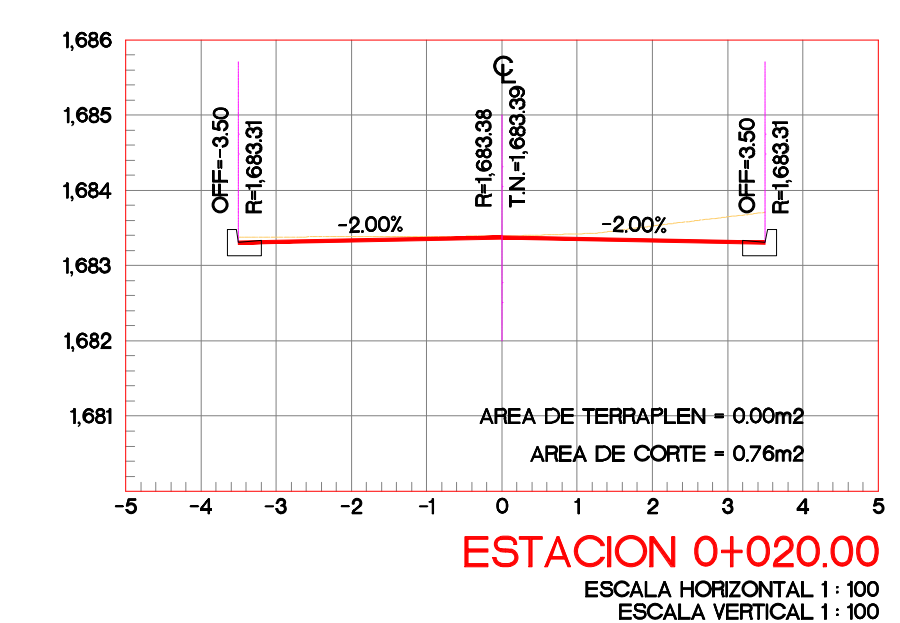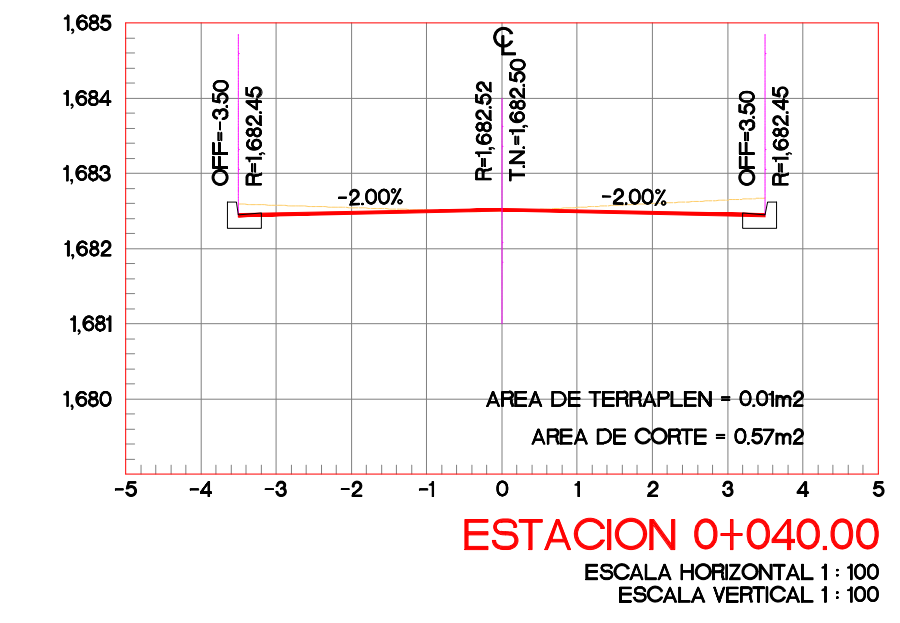

Secciones
 Escala 1:100