

- Alcances generales:
- A Renovación de líneas de agua potable y alcantarillado sanitario y pluvial.
 - B Construcción y renovación de cajas de válvulas, pozos de visita y bocas de tormenta.
 - C Losas de rodamiento en concreto hidráulico MR, y construcción de guarnición.
 - D Construcción de banquetas, rampas, cenefas y arriates con arbolado.
 - E Señalética, horizontal y vertical.
 - F Alumbrado público.

- Simbología
- 0+000.00 Cadenamiento @ 20 m
 - Eje geométrico
 - Límite de predio
 - 1.30 m Banqueta
 - 0.50 m Cenefa
 - 0.45 m Guarnición
 - llamada a detalle # de detalle # de plano

Cuadro de áreas López Cotilla

Concepto	Unidad	Cantidad
Machuelo	m	963.83
Cenefa	m ²	214.84
Banqueta	m ²	974.17
Losa de rodamiento	m ²	1284.87
Esquinas incluyentes	pz	8

Cuadro de áreas Pedro Loza

Concepto	Unidad	Cantidad
Machuelo	m	218.37
Cenefa	m ²	34.33
Banqueta	m ²	110.98
Losa de rodamiento	m ²	276.91
Esquinas incluyentes	pz	4

Nombre del proyecto:
 Pavimentación de la calle López Cotilla e interconexión con calle Pedro Loza, incluye: modernización de redes básicas de alcantarillado, conducción y distribución, infraestructura urbana y obras complementarias, localidad de Jocotán, Municipio de Zapopan, Jalisco

Contenido del plano:
 Planta, sección tipo, estructura de pavimento

No. Contrato:
 DOPI-MUN-R33-PAV-LP-109-2023

Director de Obras Públicas e Infraestructura:
 Ing. Ismael Jáuregui Castañeda


Jefe de la Unidad de Estudios y Proyectos:
 Arq. Edwin Aguilar Escatet

Jefe de área:
 Inar. Norberto Esaú Romero Joya


Responsable del proyecto:
 Col. Jocotán, Zapopan, Jalisco

Fecha: Julio 23
 Escala: Indicada
 Acotaciones: Metros


Clave: ARQ-01

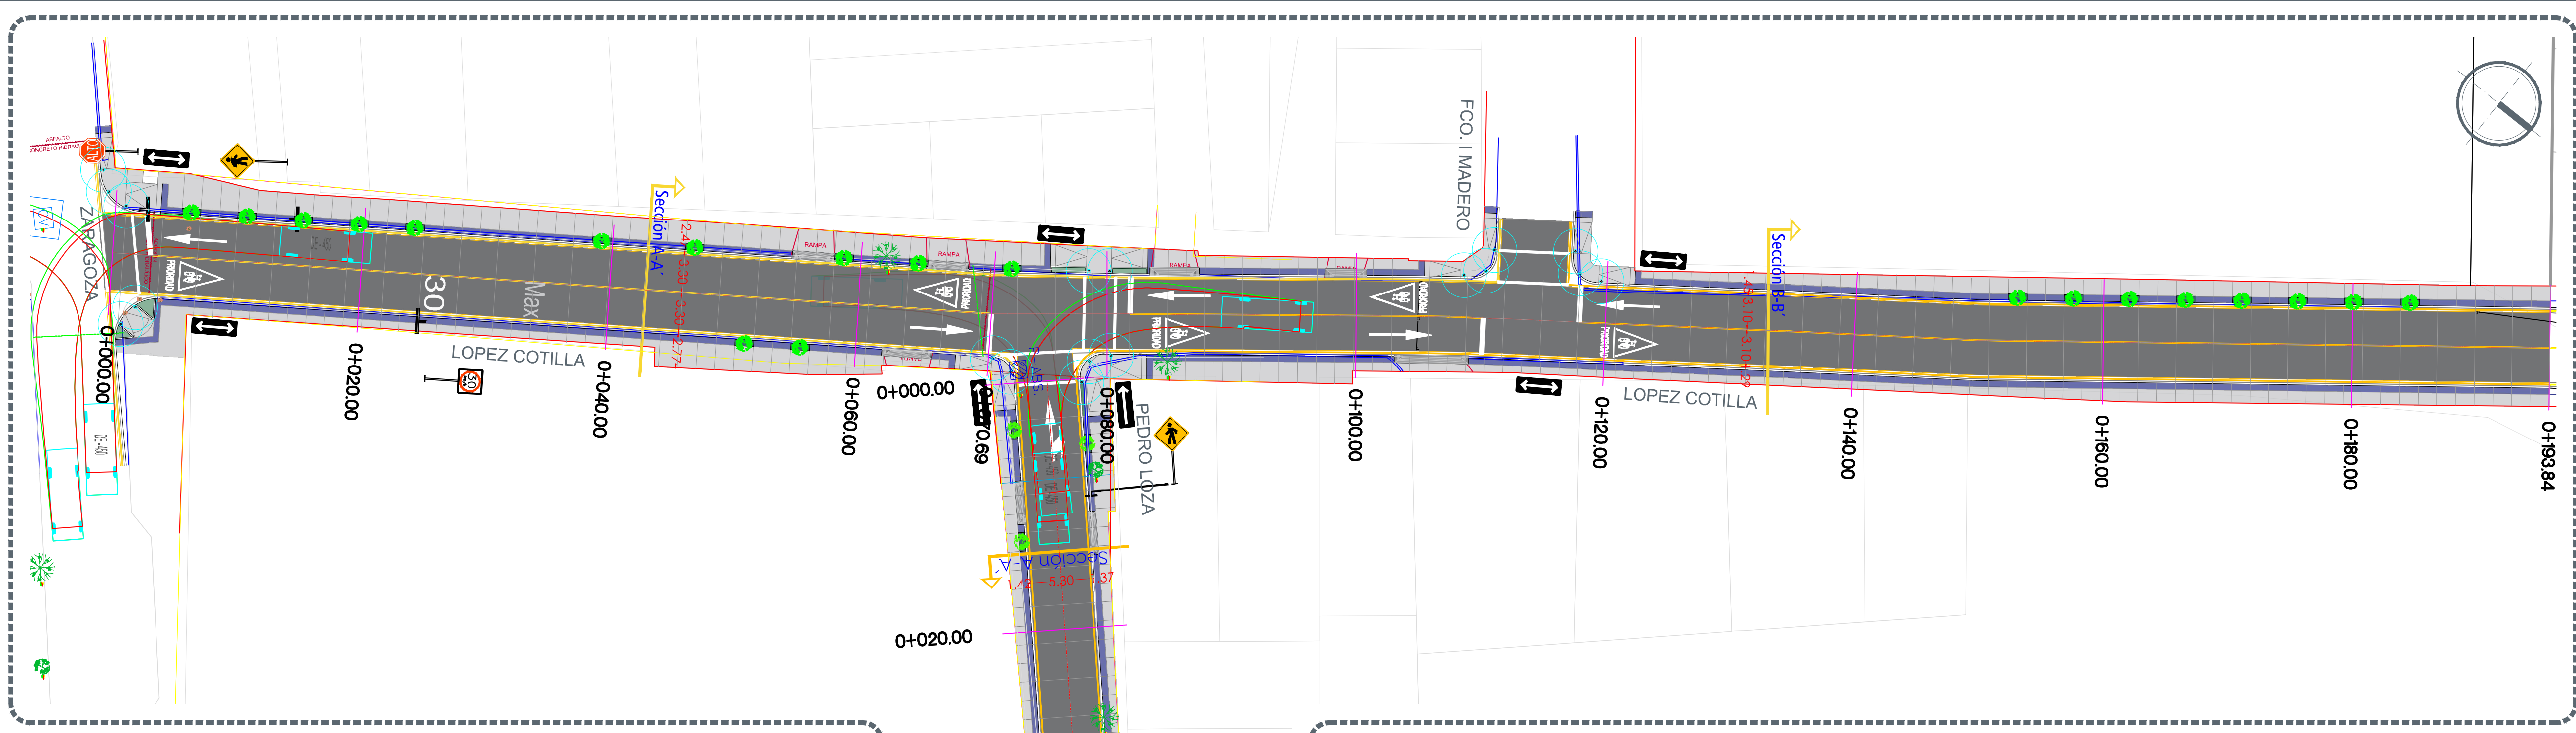



Planta general
 Escala 1:750

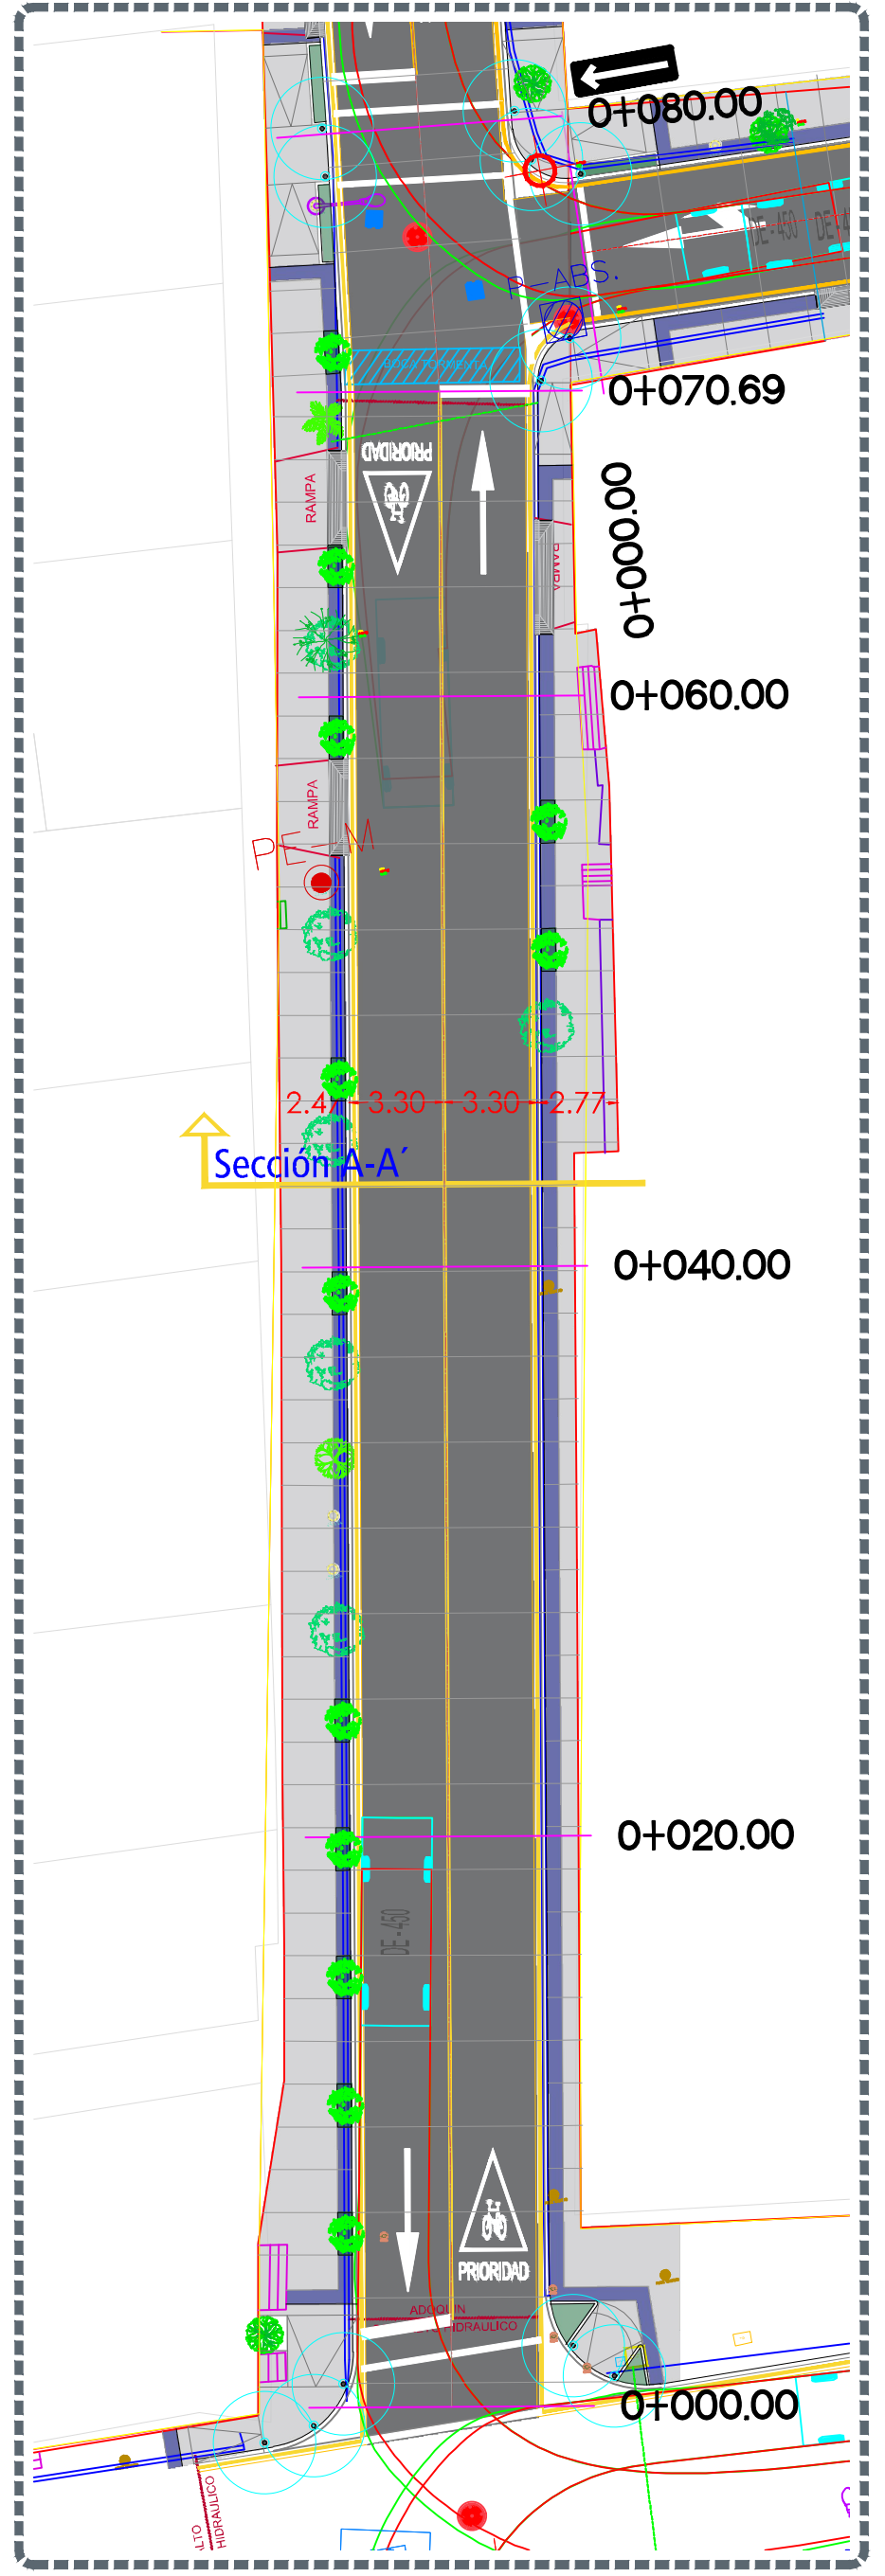





Planta López Cotilla
 0+000.00 a 0+080.00
 Escala 1:250

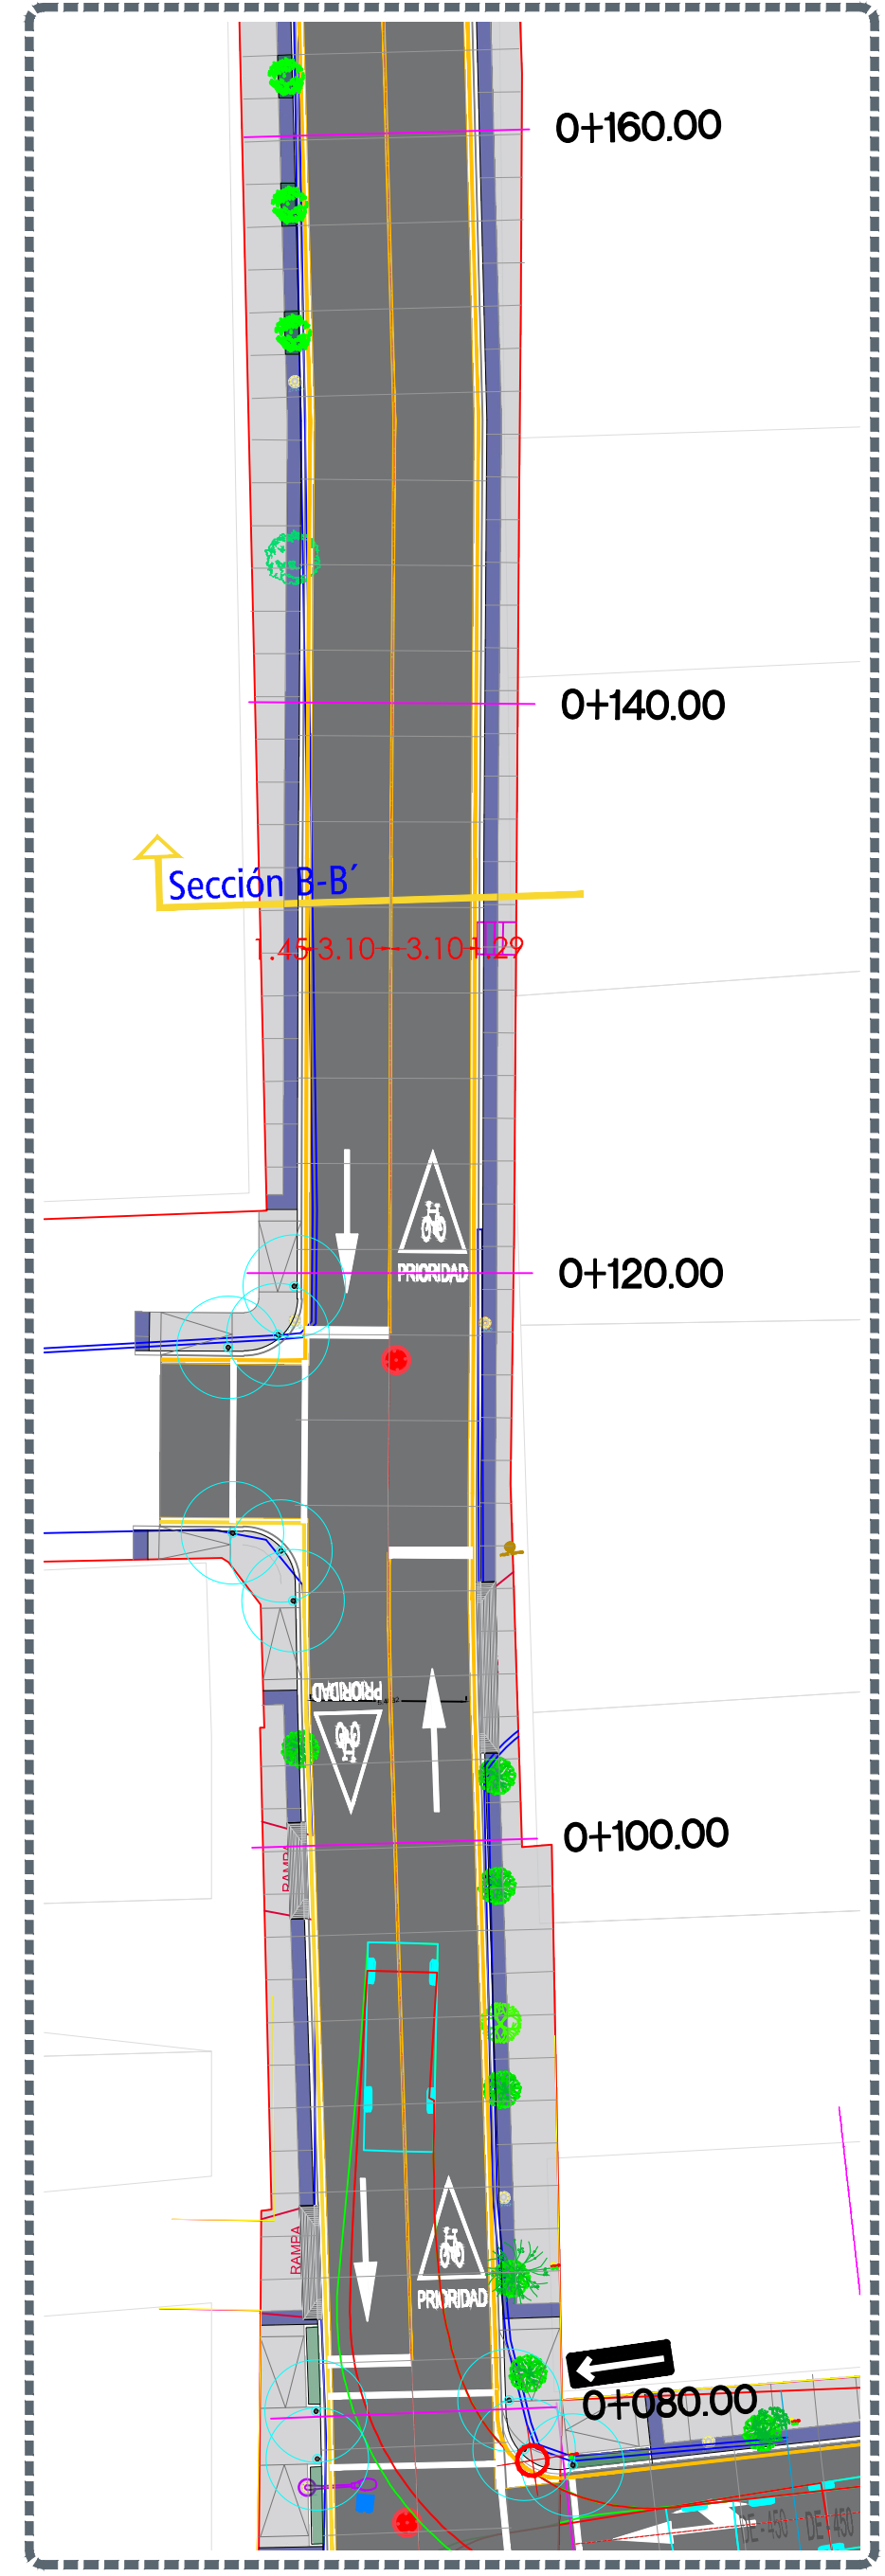

Planta López Cotilla
 0+080.00 a 0+160.00
 Escala 1:250

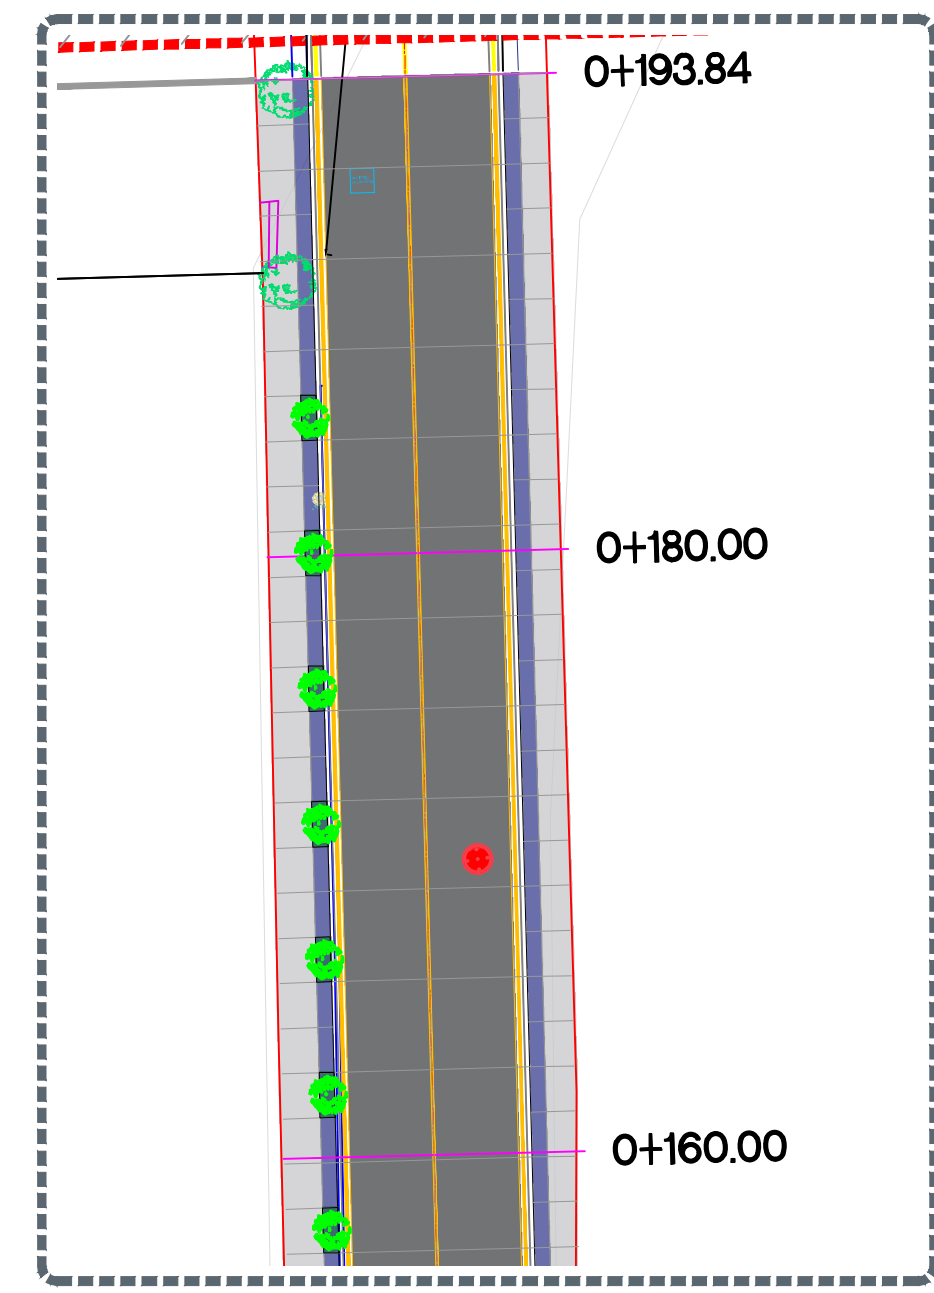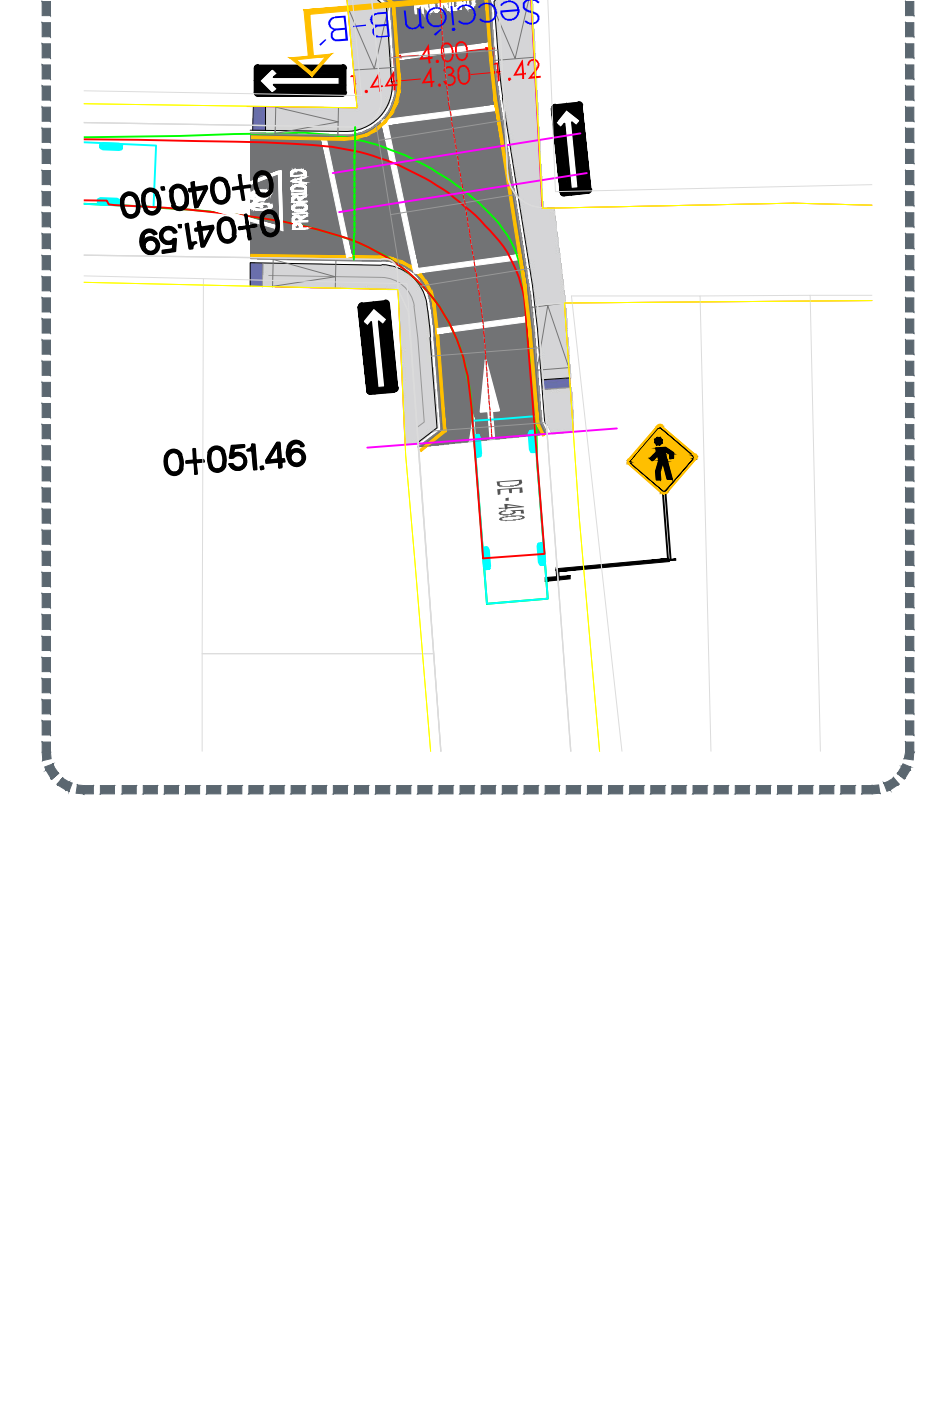

Planta López Cotilla
 0+160.00 a 0+193.84
 Escala 1:250

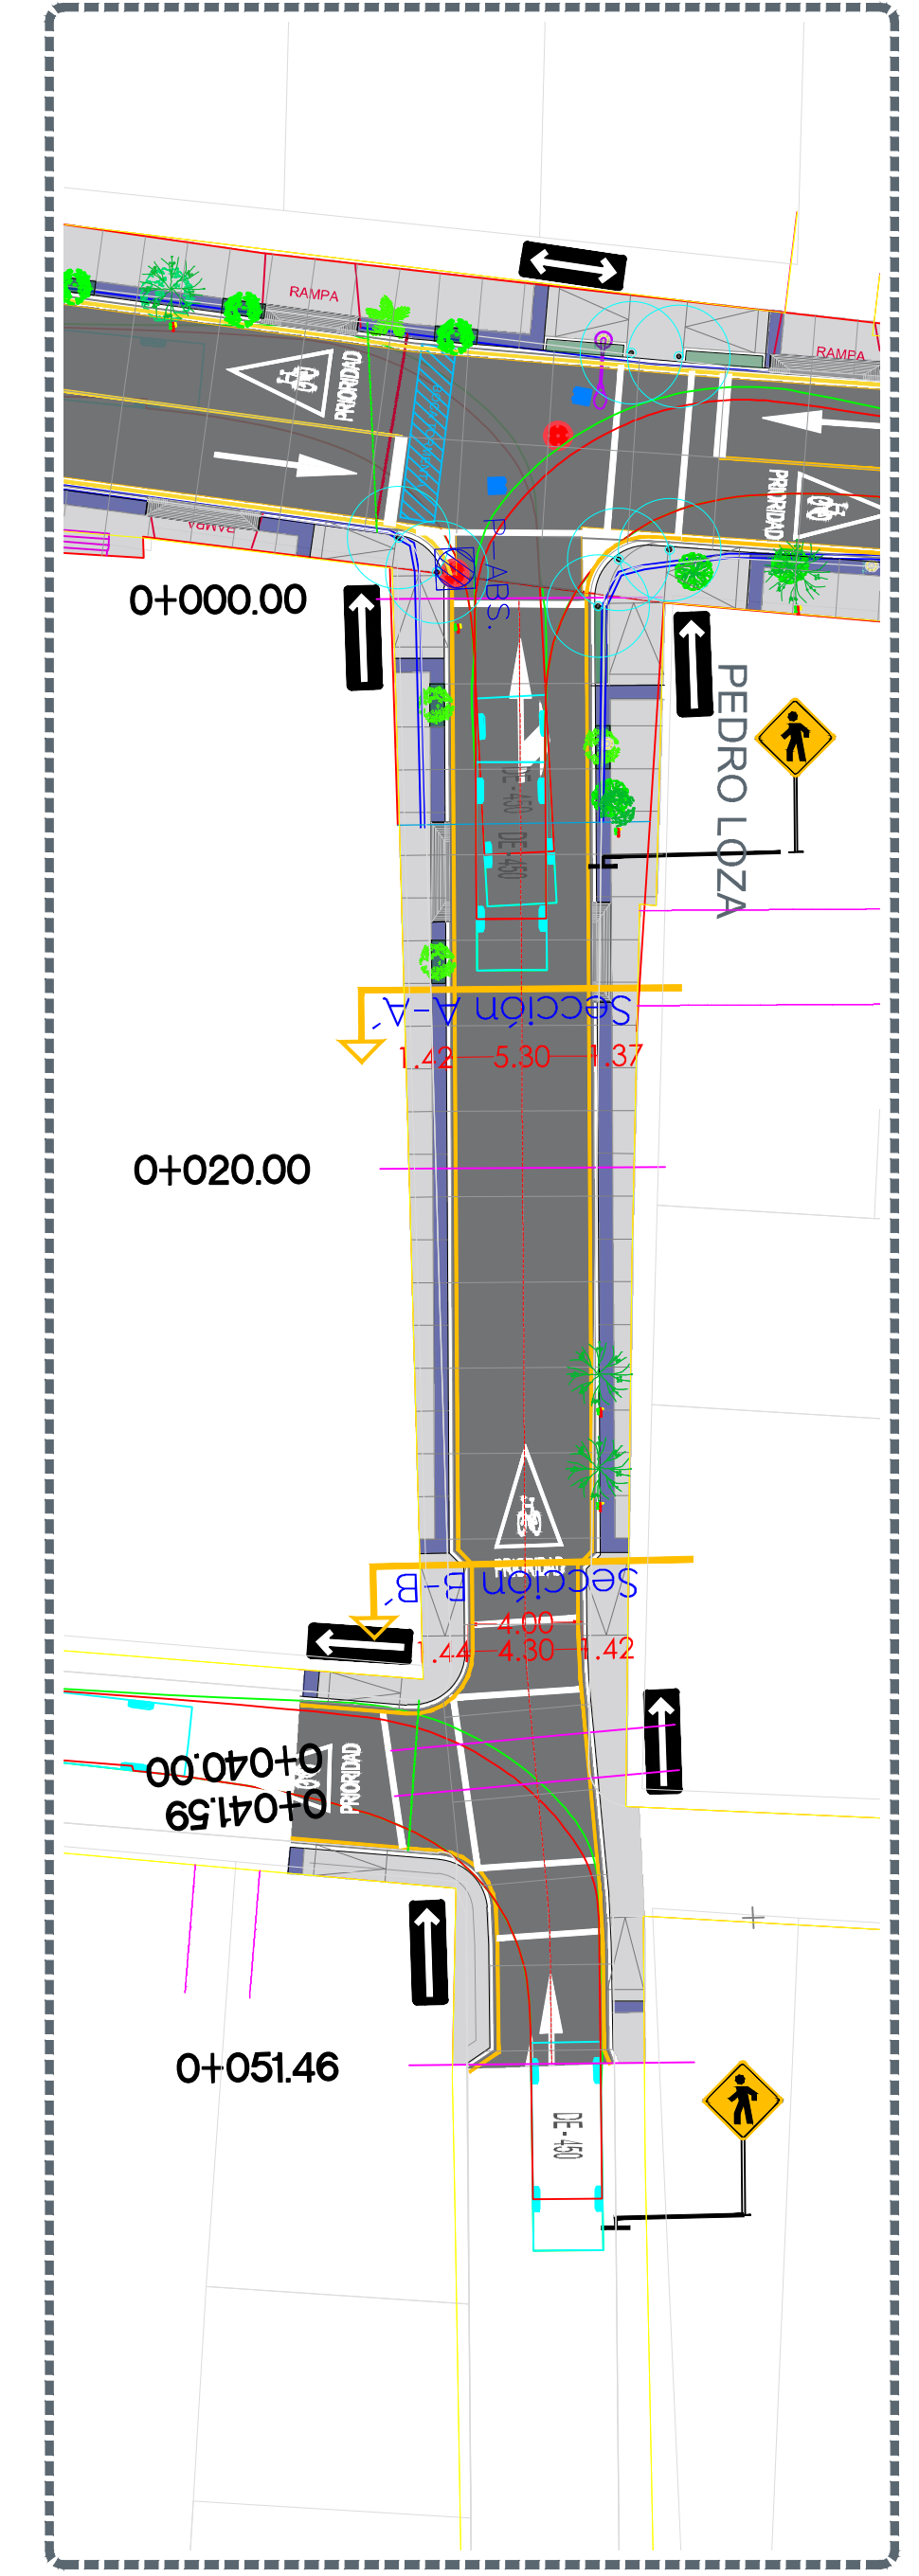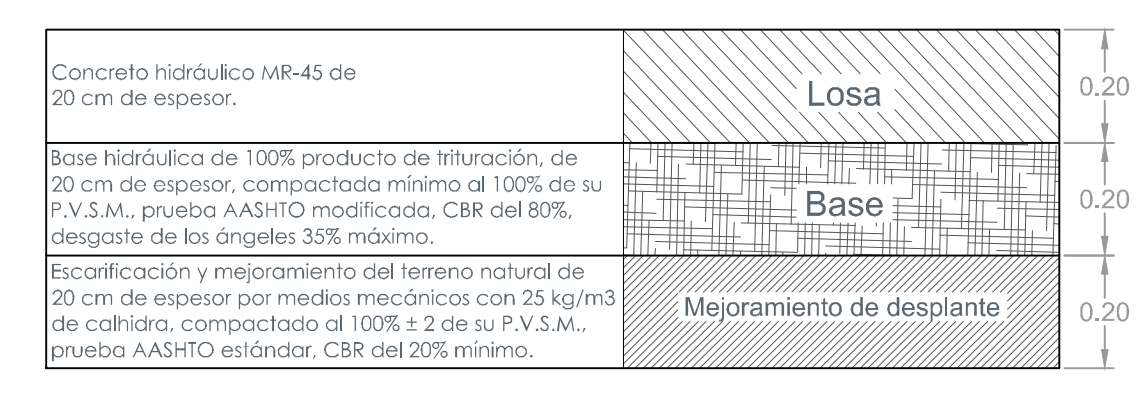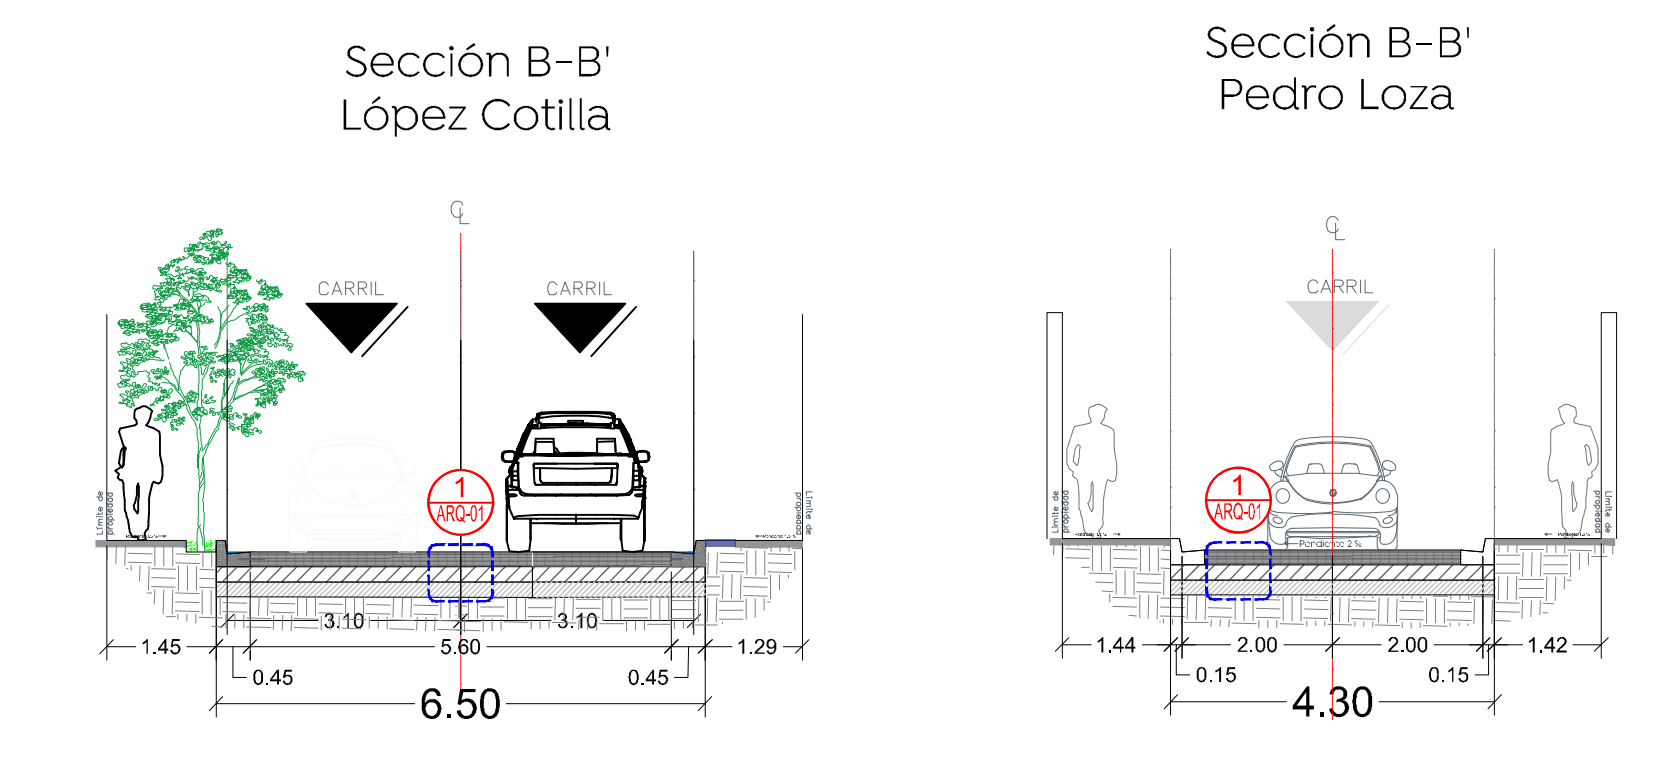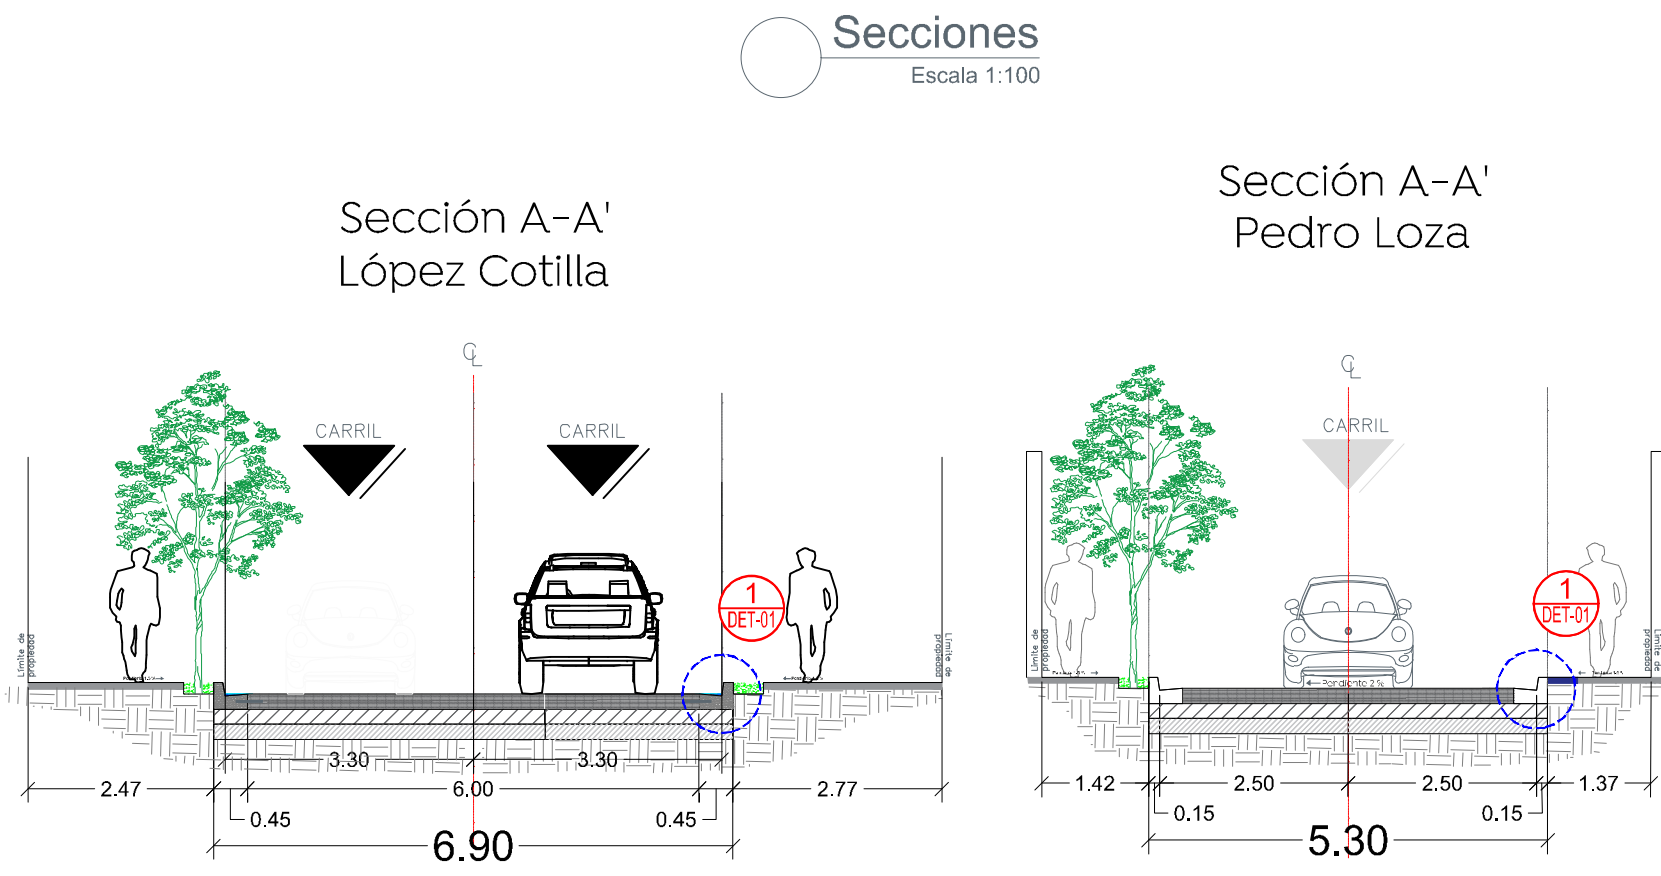

Planta Pedro Loza
 0+000.00 a 0+051.46
 Escala 1:250