



1 Detalle de guarnición
Escala 1:10

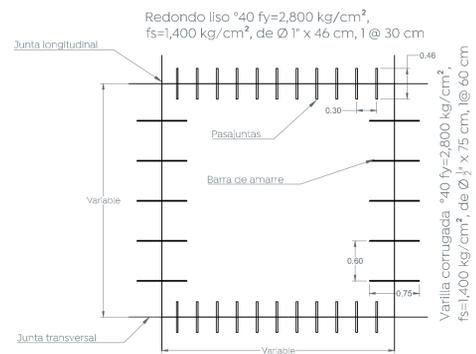


*La relación largo/ancho de las losas debe estar entre 0.71 y 1.40

2 Modulación de losas, pasajuntas y barras de amarre
Escala 1:50

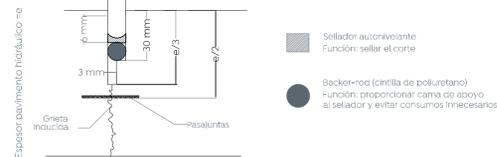


3 Detalle de junta constructiva
Escala 1:2

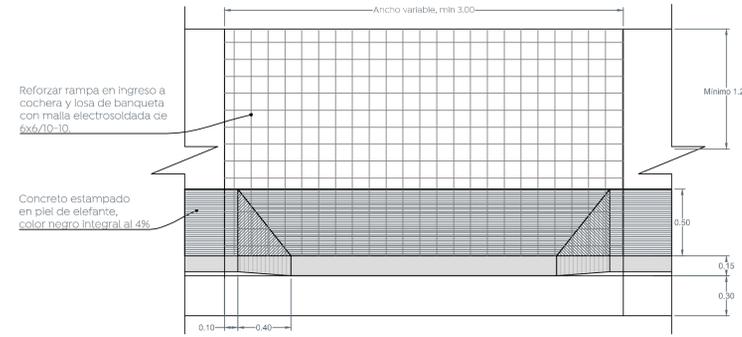


Banqueta de concreto f'c=200 kg/cm² de 10 cm de espesor, con malla electrosoldada 6x6/10-10 en área de banquetas y cocheras, acabado esnobillado

Rampa de acceso a cochera, concreto f'c 200 kg/cm² de 10 cm de espesor, estampado piel de elefante, color negro integral al 4%

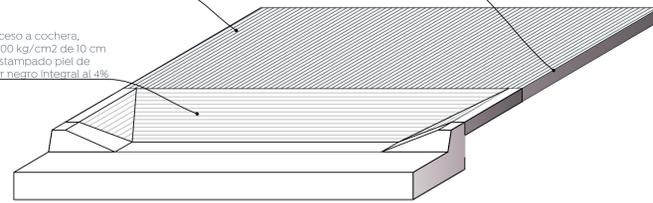


4 Detalle de rampas de cocheras
Escala 1:25

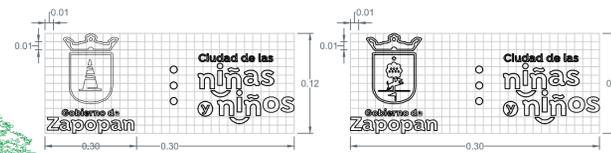


Amiata y arpolado (considerar 10 2 módulos de losas de pavimento)

Cenefa en concreto f'c= 200 kg/cm² de 10 cm de espesor, estampado en piel de elefante, color negro integral al 4%

Sello en bajo relieve @ 3 losas de banqueteta, alternando los sellos de Zapopan y DCHZ


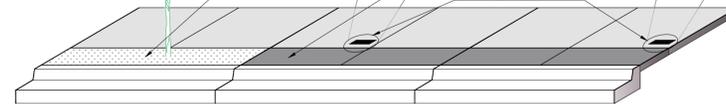


5 Detalle de configuración de banquetas
Escala 1:50


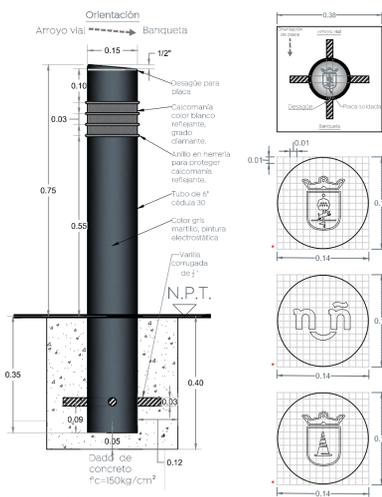


* Disposición total de placas, para bollards en el proyecto:
Zapopan 6 = 50%
Niños y niñas 4 = 33%
Cono 2 = 17%

6 Detalle de bolardo y placa
Escala 1:10

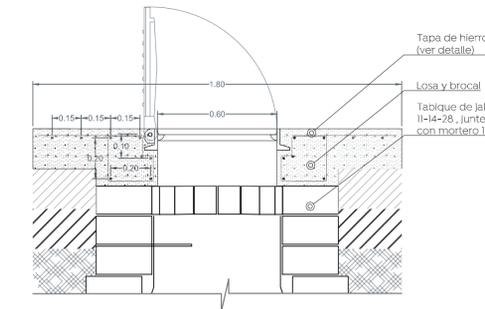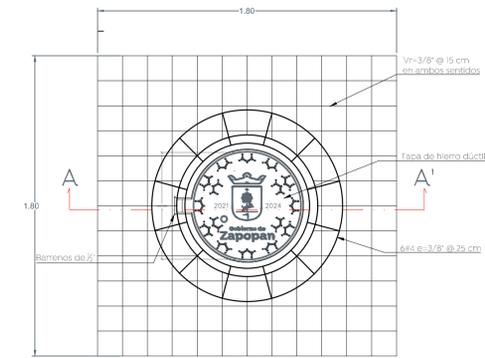

7 Detalle de brocal y tapa en pozos de visita
Escala 1:20

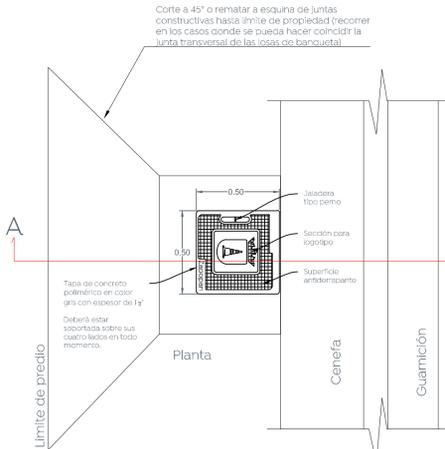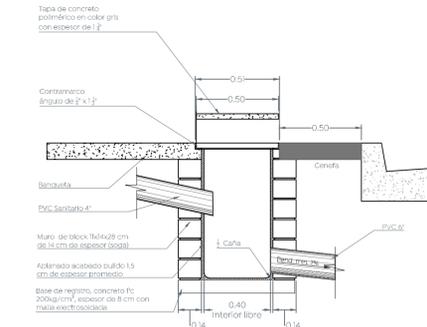

8 Detalle de descarga domiciliar
Escala 1:20



Alcances generales:



Nombre del proyecto:
Pavimentación de la calle López Cotilla e interconexión con calle Pedro Loza, incluye: modernización de redes básicas de alcantarillado, conducción y distribución, infraestructura urbana y obras complementarias, localidad de Jocotán, Municipio de Zapopan, Jalisco

Contenido del plano:

Secciones y detalles

No. Contrato:
DOPI-MUN-R33-PAV-LP-109-2023

Director de Obras Públicas e Infraestructura:

Ing. Ismael Jáuregui Castañeda

Jefe de la Unidad de Estudios y Proyectos:

Arq. Edwin Aguilar Escatet

Jefe de área: Responsable del proyecto:

Ingr. Norberto Esaú Romero Joya

Ubicación:

Col. Jocotán, Zapopan, Jalisco

Fecha: julio 23

Escala: Indicada

Acotaciones: Metros

Clave: ARQ-02