






**Símbología:**

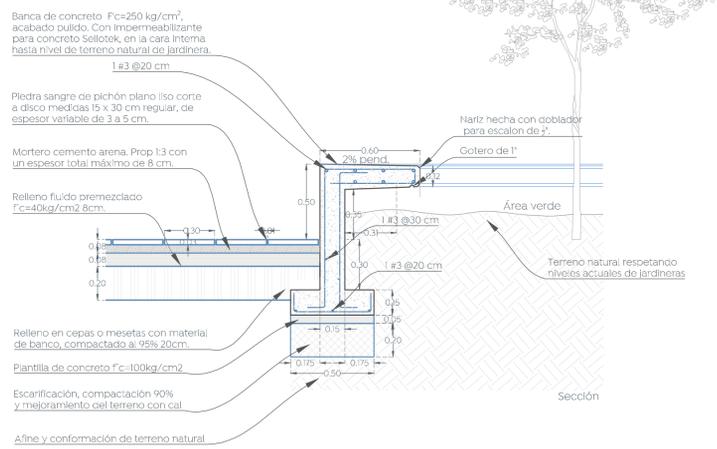


**4 Detalle de banca jardinera**  
 Escala 1:20

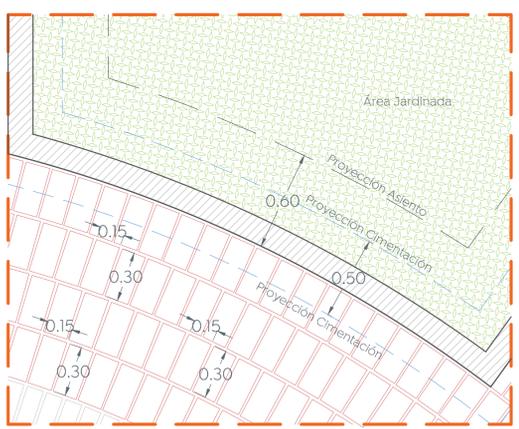


**5 Detalle de banca esquina curva**  
 Escala 1:20

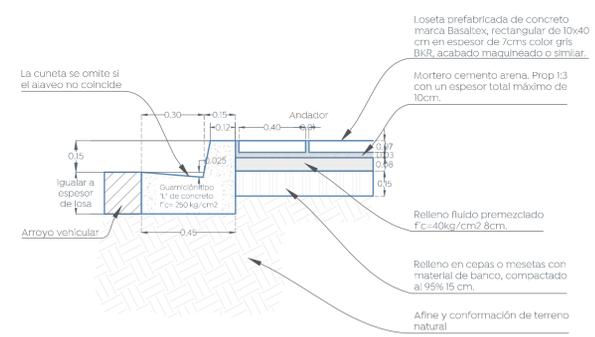



**6 Detalle de guarnición plaza**  
 Escala 1:20

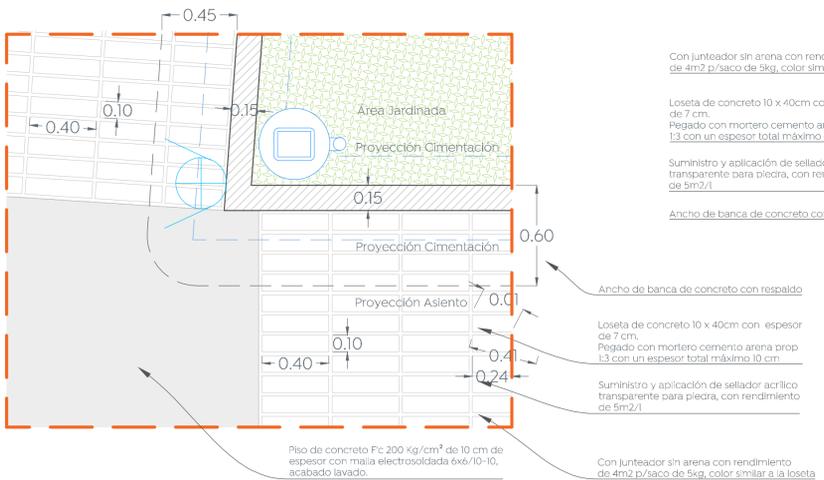

**7 Detalle de guarnición banqueta**  
 Escala 1:20

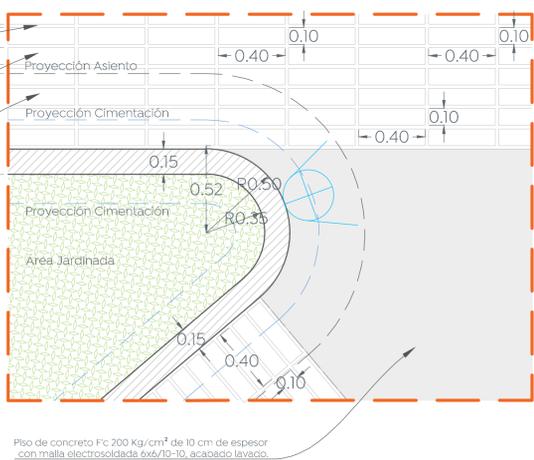

**3 Detalle de banca esquina recta**  
 Escala 1:20

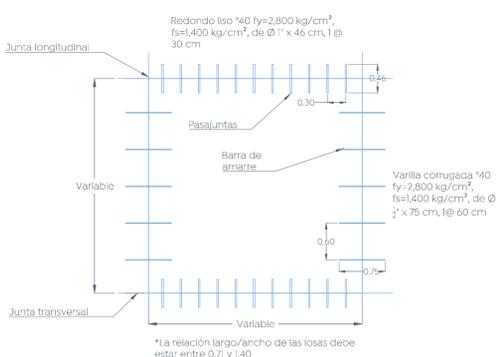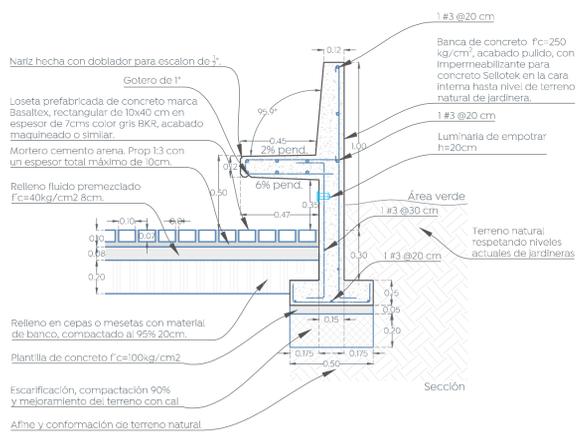

Modulación de losas, pasajuntas y barras de amarre Esc. S/E



Detalle de junta constructiva S/E

No. del proyecto:  
**Rehabilitación urbana y mejoramiento de la Plaza Pública y Quiosco en la localidad de Santa Lucía y obra complementaria, municipio de Zapopan Jalisco.**

Contenido del plano:  
**DET: 03-07 (Bancas de concreto, guarniciones)**

No. Contrato:  
**DOPI-MUN-PP-EP-LP-118-2023**

Director de Obras Públicas e Infraestructura:  
**Ing. Ismael Jáuregui Castañeda**

Jefe de la Unidad de Estudios y Proyectos:  
**Arq. Edwin Aguiar Escatel**

Jefe de Área:  
**Arq. Angela Jazmin Vargas Olmedo**

Arkicon  
**Arg. Erika Rodríguez Rubio**

Ubicación:  
**Santa Lucía, Tesistán, Zapopan, Jalisco.**

Fecha:  
**Mayo 2023**

Escala:  
**Indicada en plano**

Acotaciones:  
**Metros**

Clave:  
**PP-SL-DET-03**