

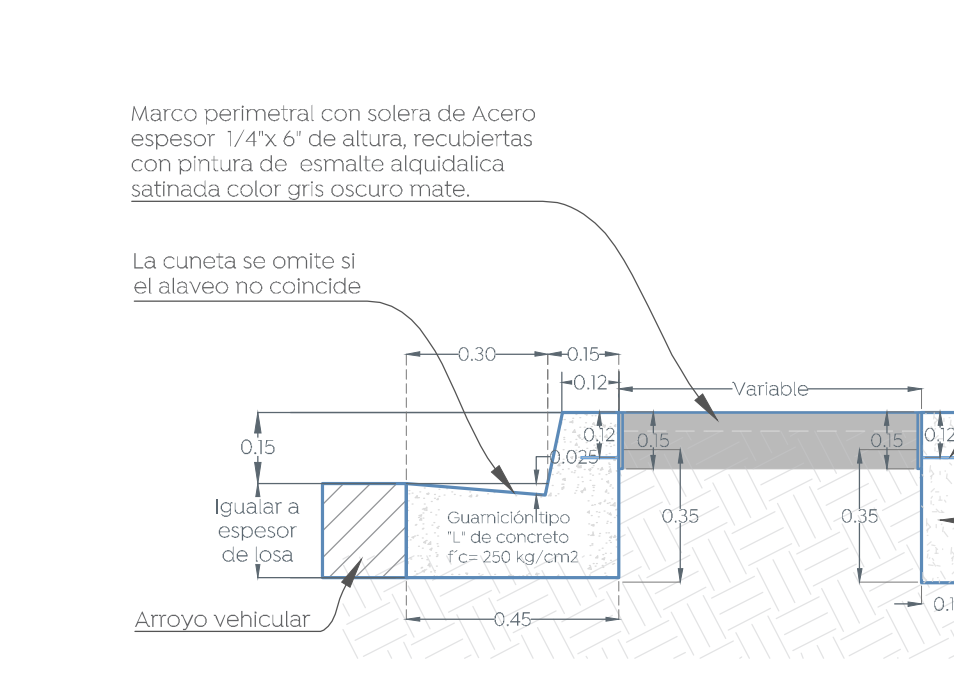
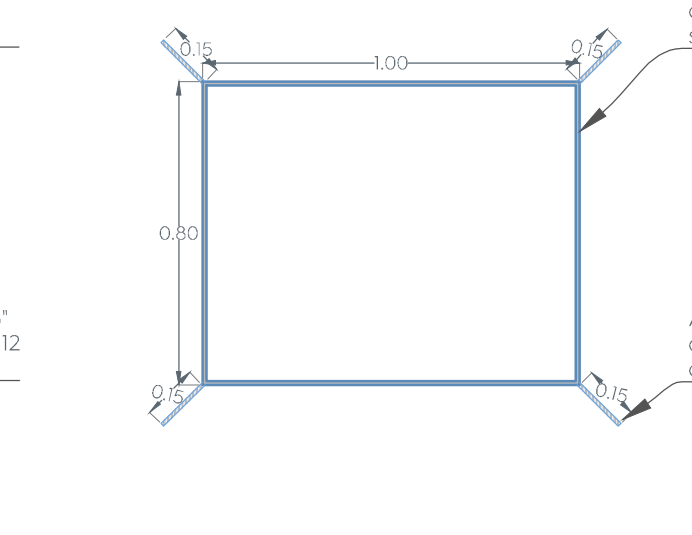
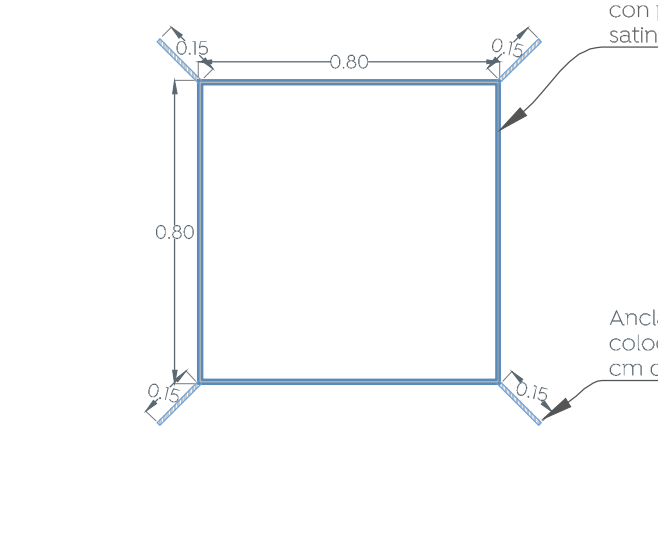
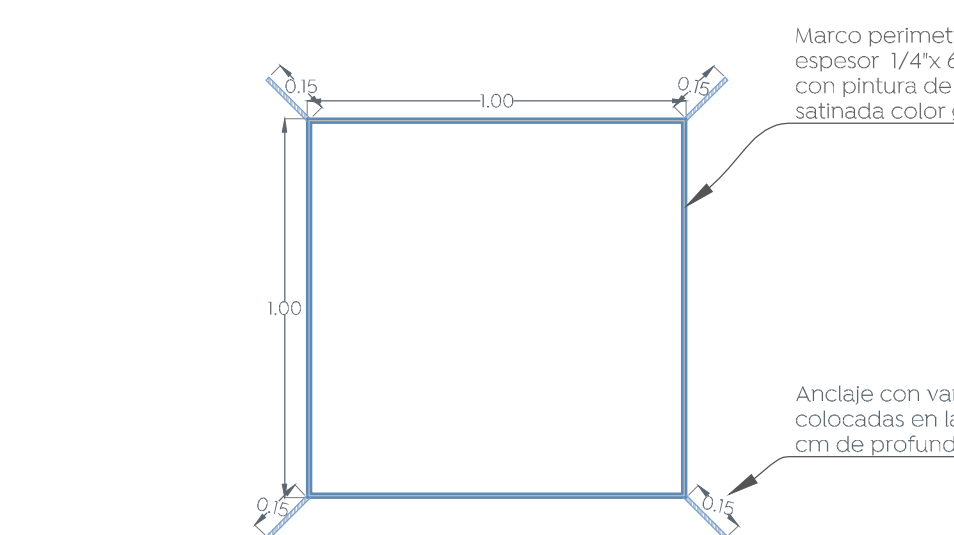
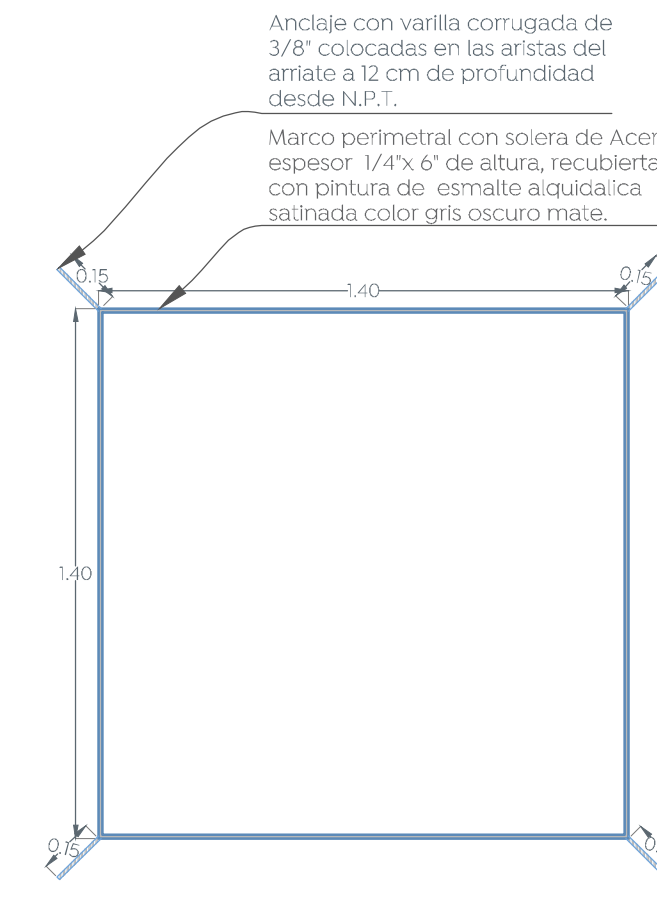
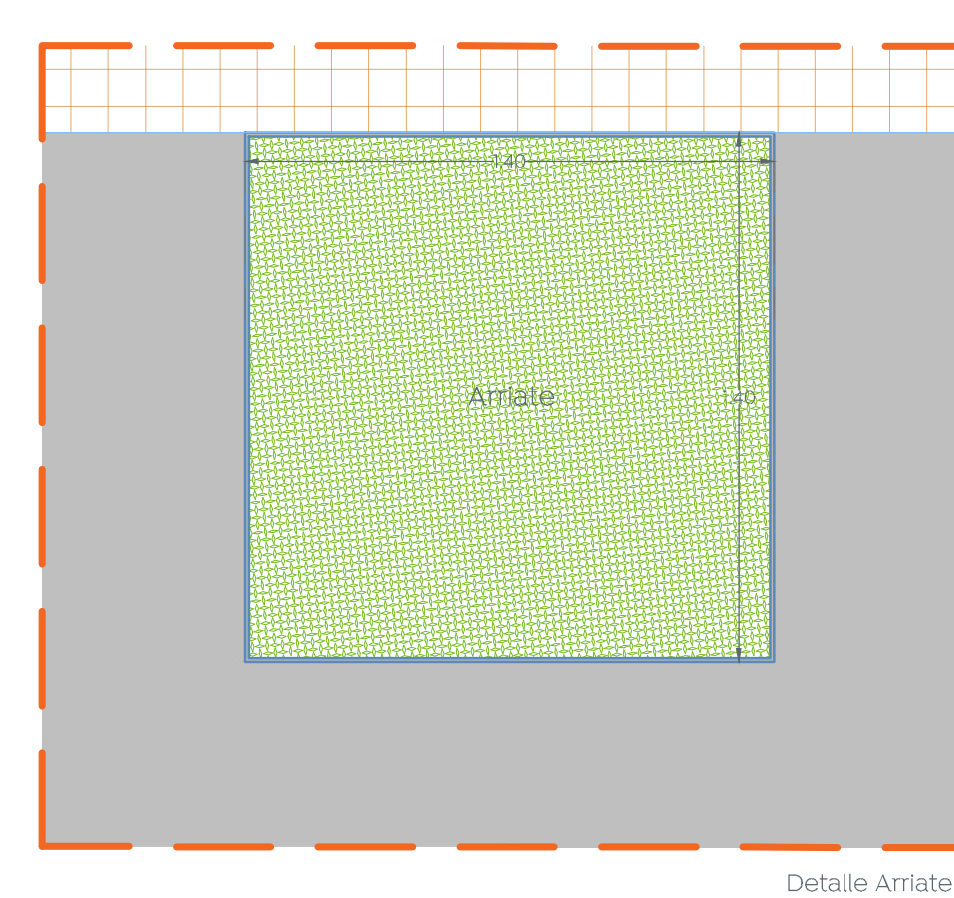
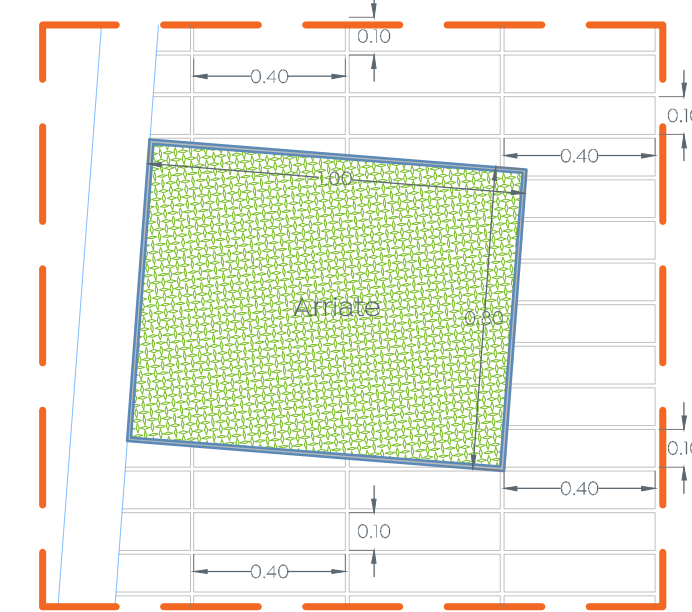
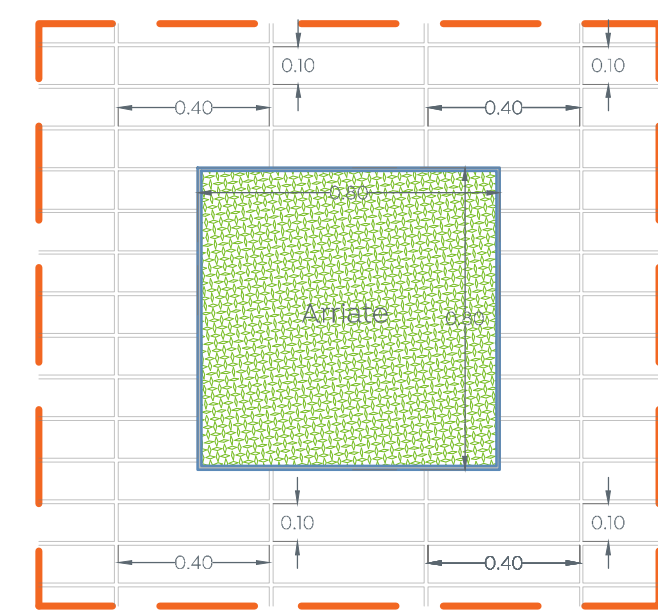



8 Detalle de arriates tipo
 Escala 1:20

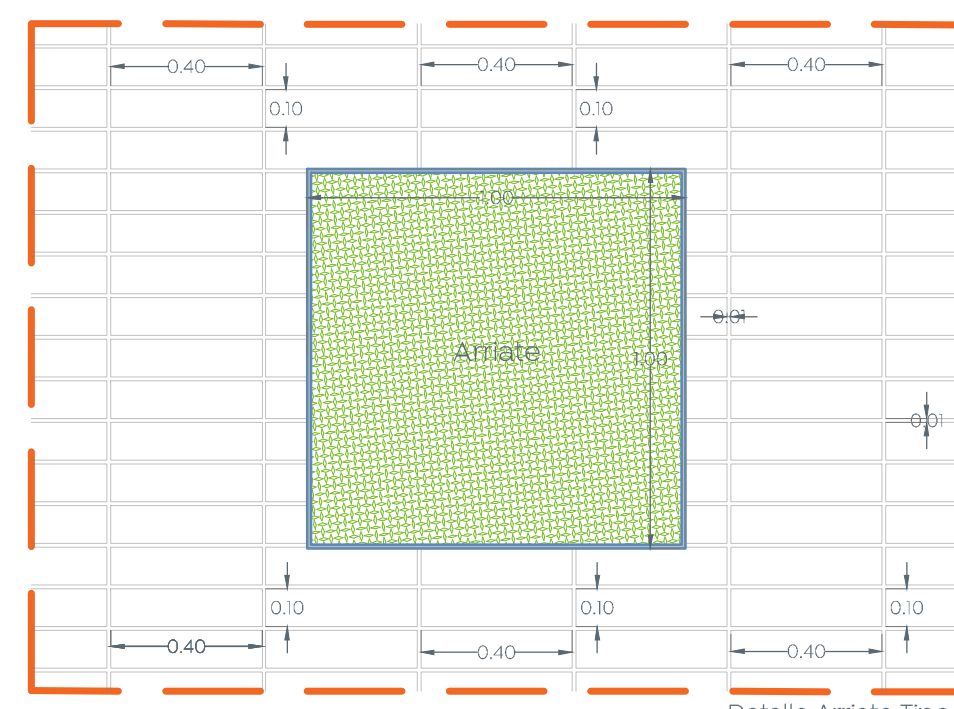


9 Detalle de arriates cruces
 Escala 1:20

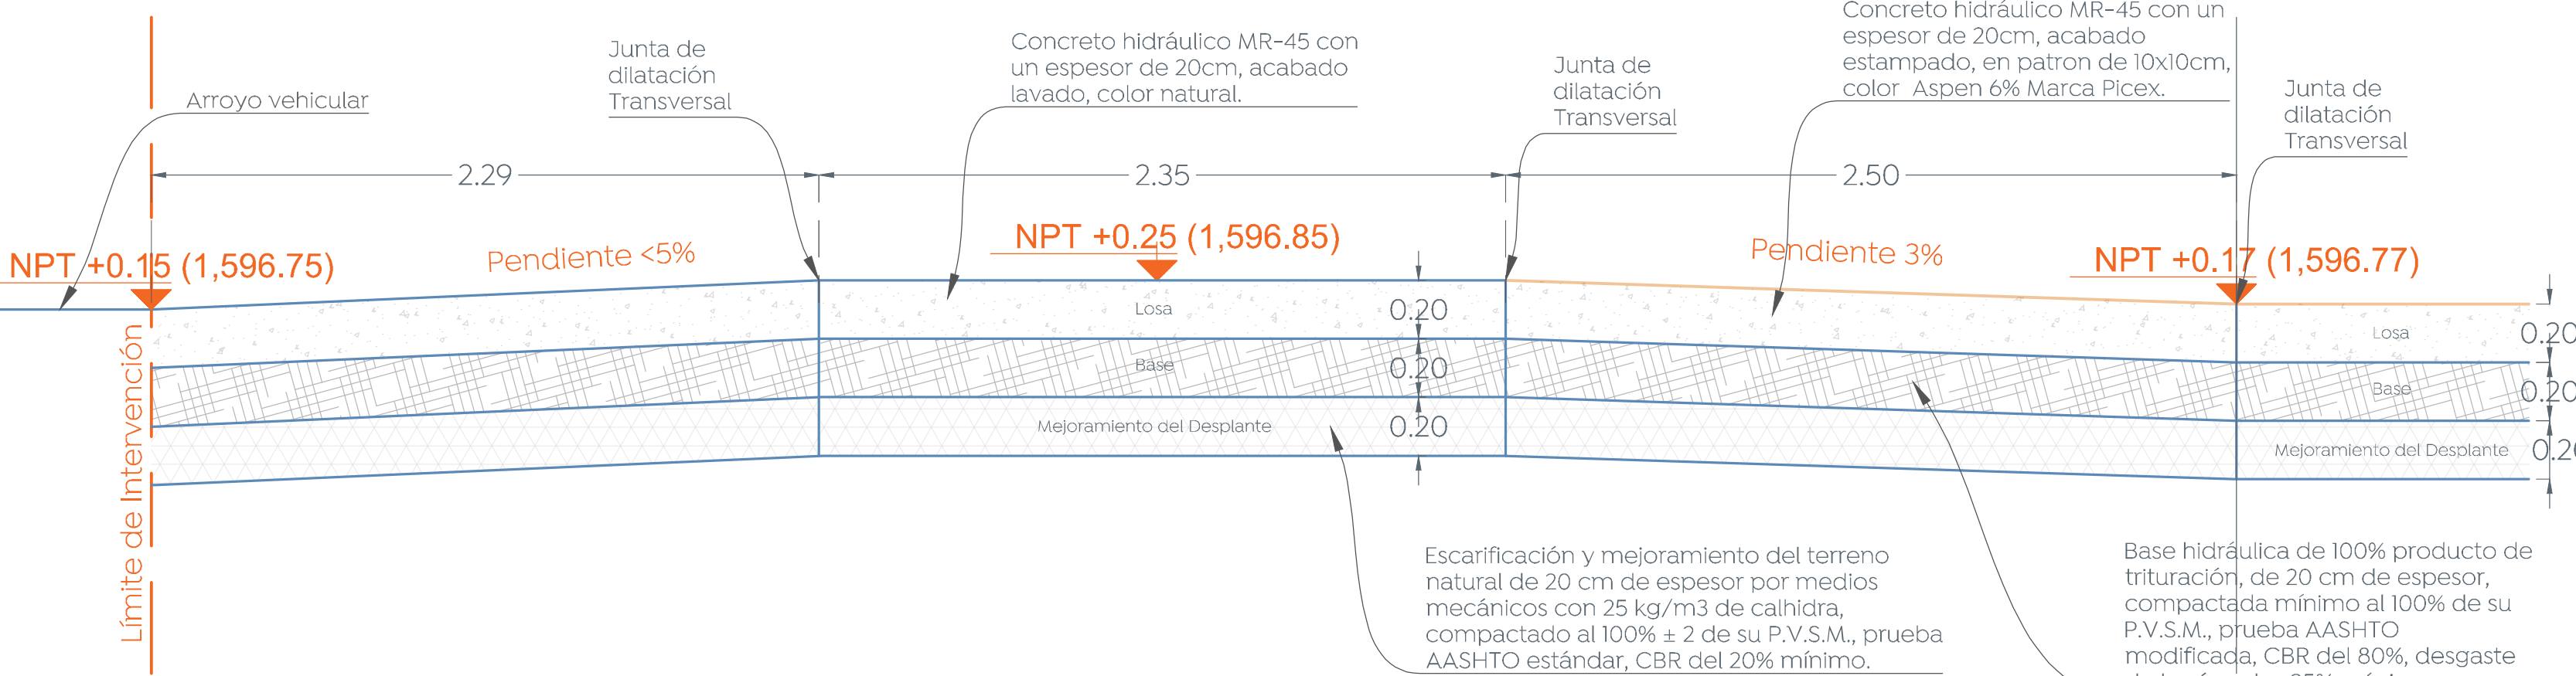

10 Detalle de cruce calle peatonalizada Lado Morelos
 Escala 1:25

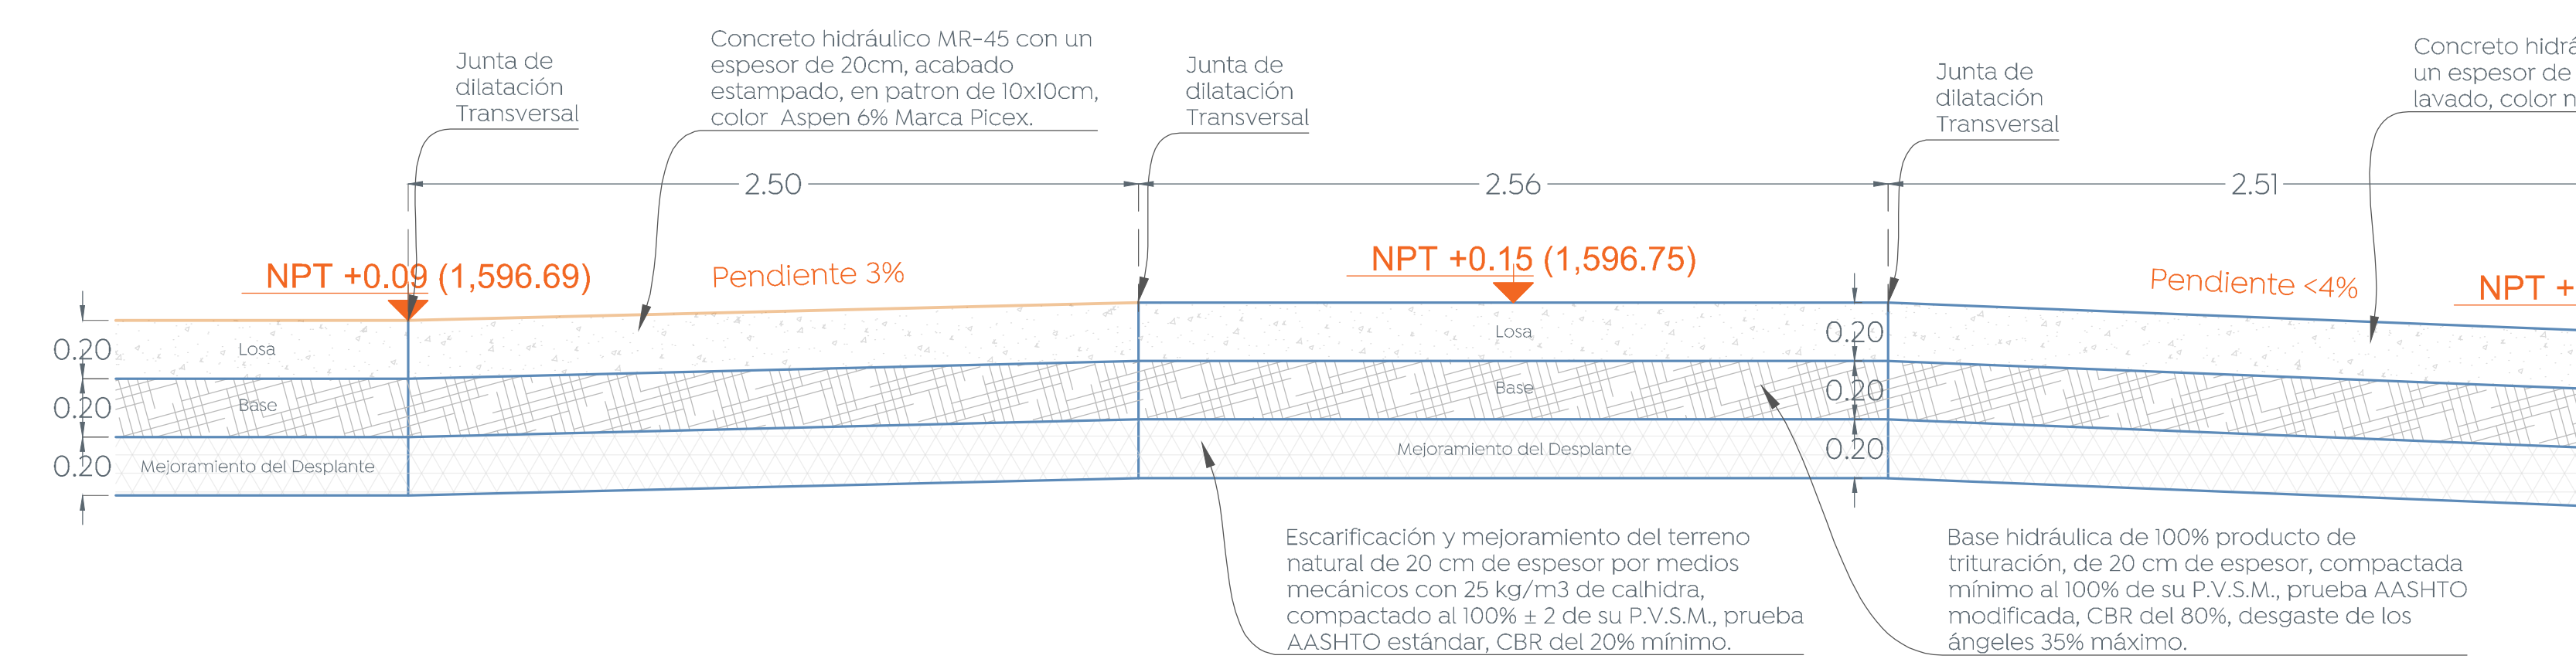

10.1 Detalle de cruce calle peatonalizada Lado Pedro Moreno
 Escala 1:25

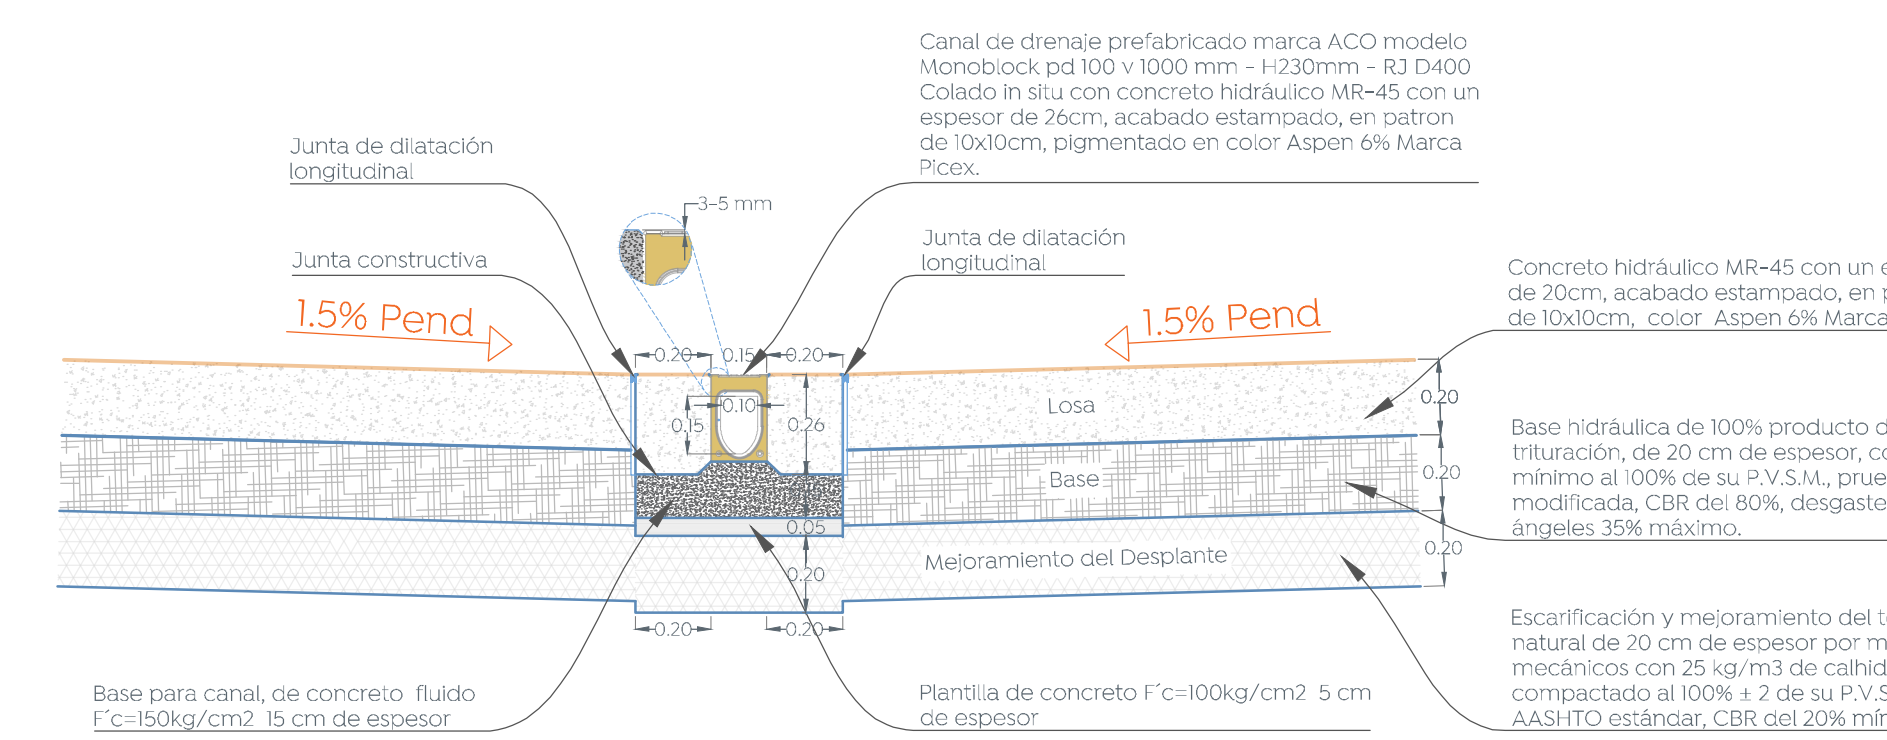

11 Detalle de rejilla de drenaje
 Escala 1:20



Nombre del proyecto:
 Rehabilitación urbana y mejoramiento de la Plaza Pública y Quiosco en la localidad de Santa Lucía y obra complementaria, municipio de Zapopan Jalisco.

Contenido del plano:
 DET-08-11 (Arriates, calle peatonalizada, cruce de calle peatonalizada)

No. Contrato:
 DOPI-MUN-PP-EP-LP-118-2023

Director de Obras Públicas e Infraestructura:
 Ing. Ismael Jáuregui Castañeda

Jefe de la Unidad de Estudios y Proyectos:
 Arq. Edwin Aguiar Escatel

Jefe de Área:
 Arq. Angela Jazmin Vargas Olmedo

Arkicon
 Arq. Erika Rodríguez Rubio

Ubicación:
 Santa Lucía, Tesistán, Zapopan, Jalisco.

Fecha:
 Mayo 2023

Escala:
 Indicada en plano

Acotaciones:
 Metros

Clave:
 PP-SL-DET-04