

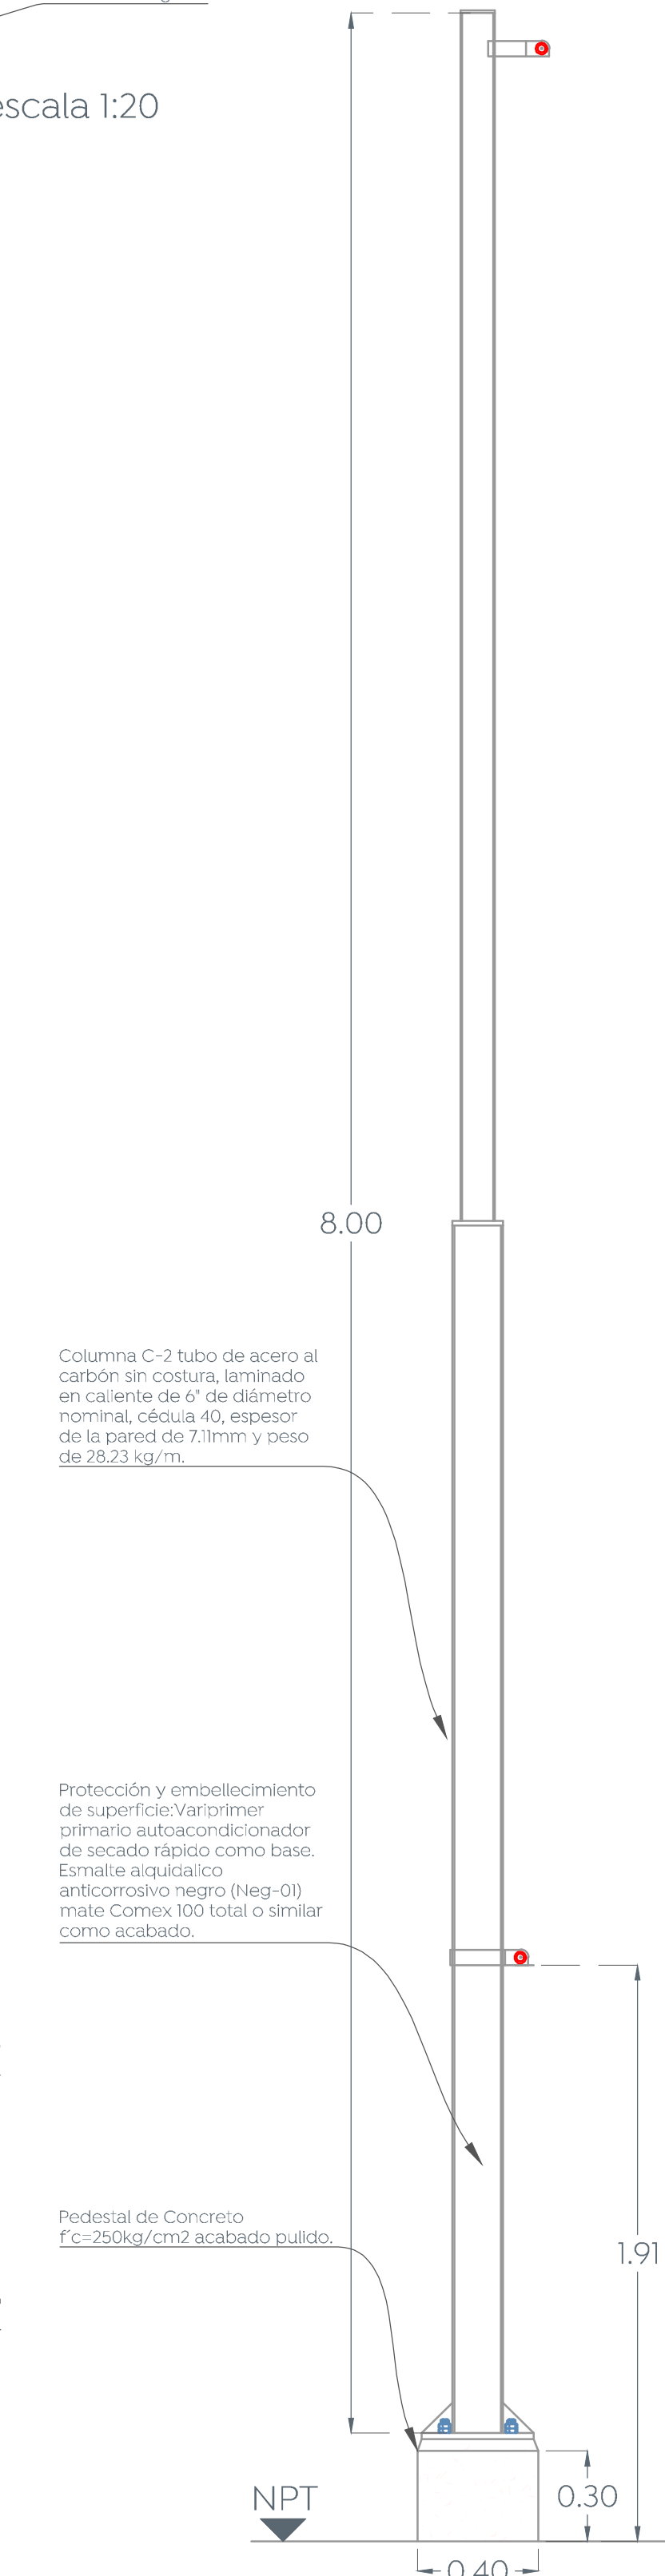
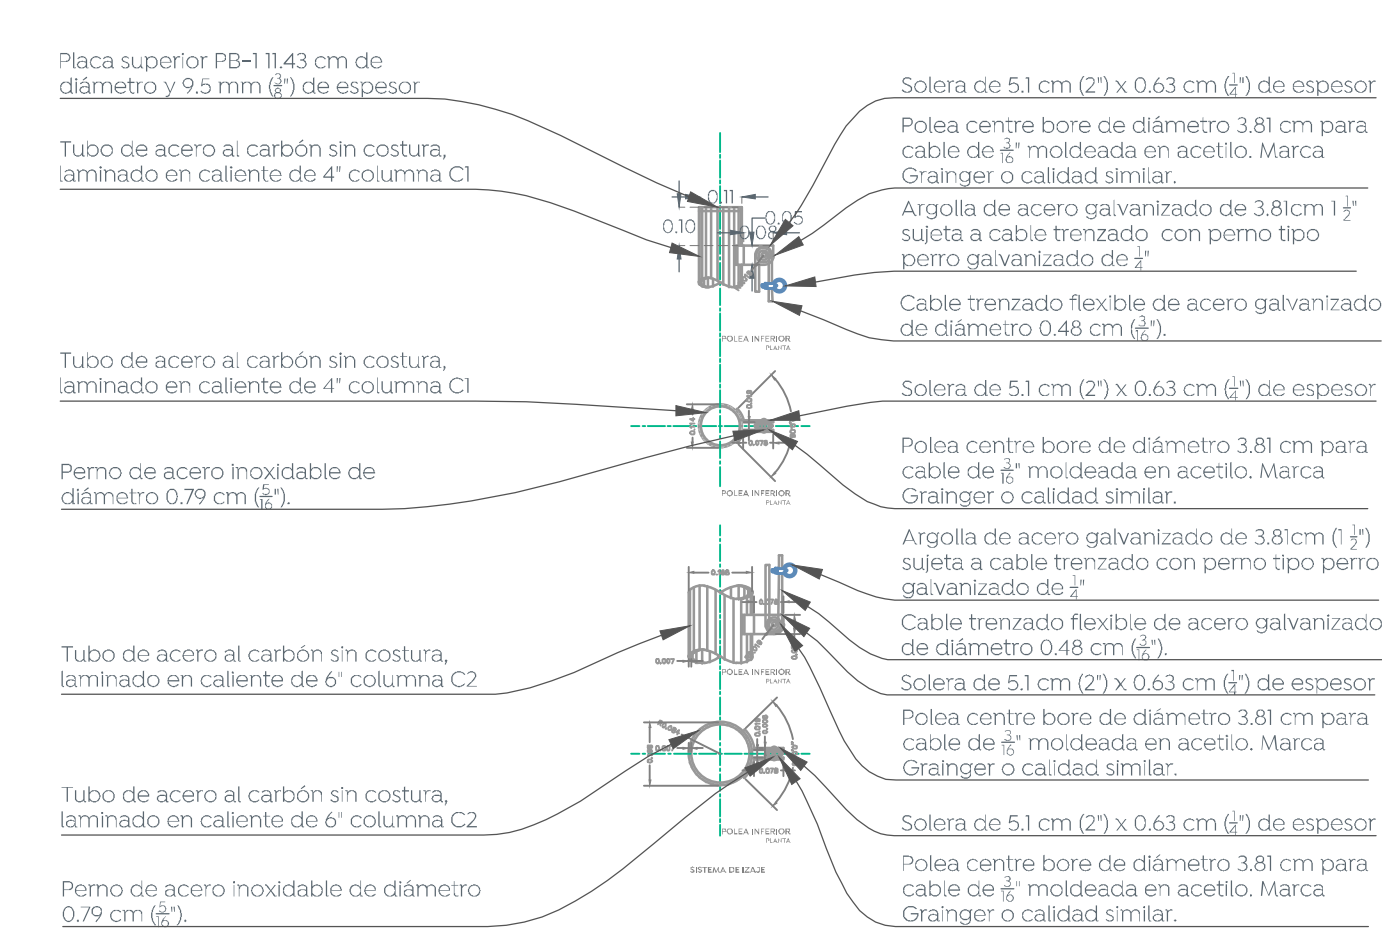
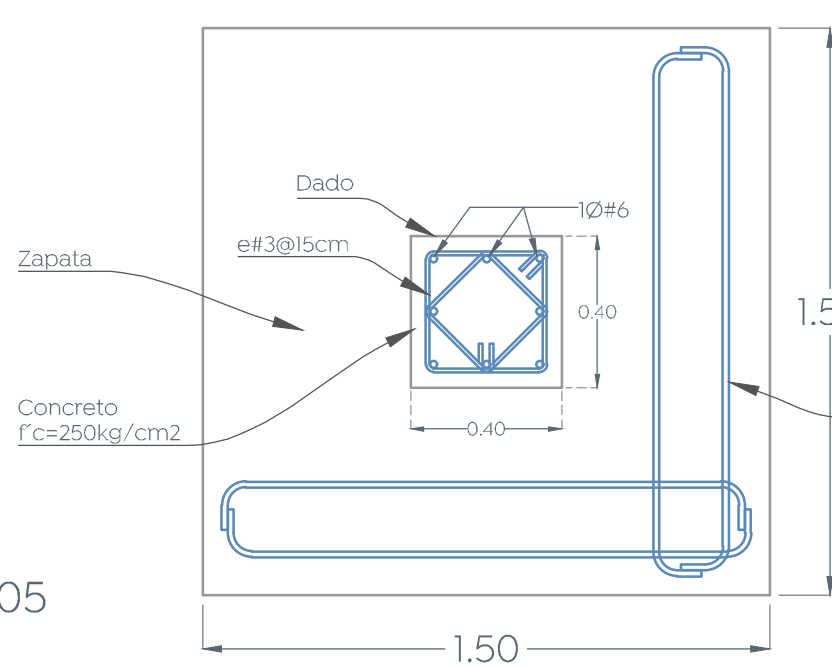
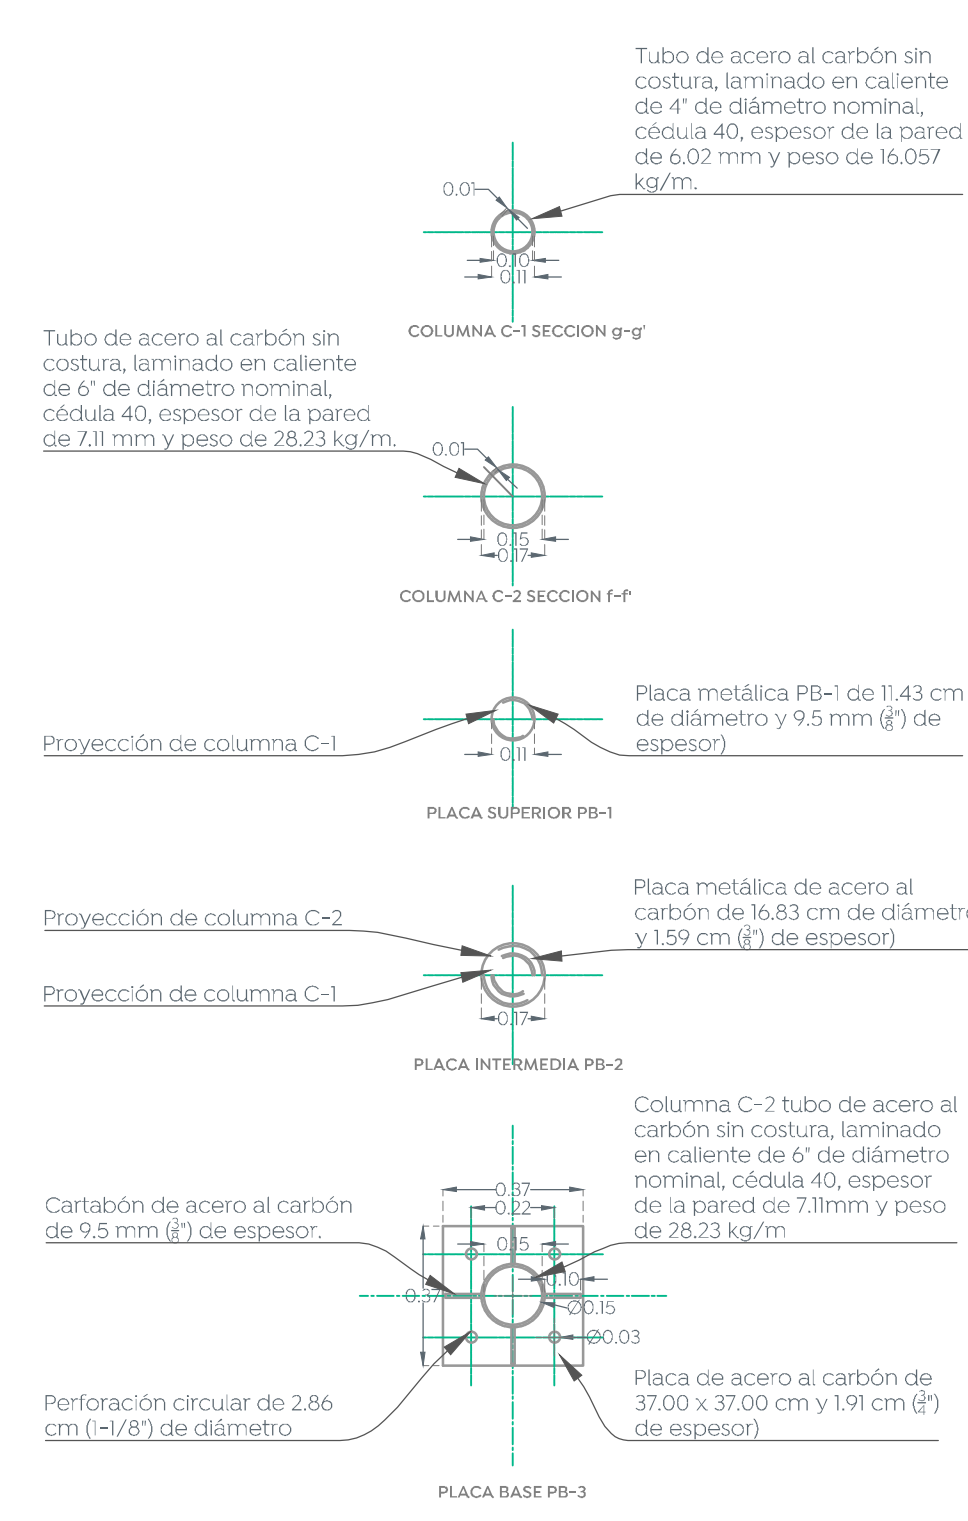
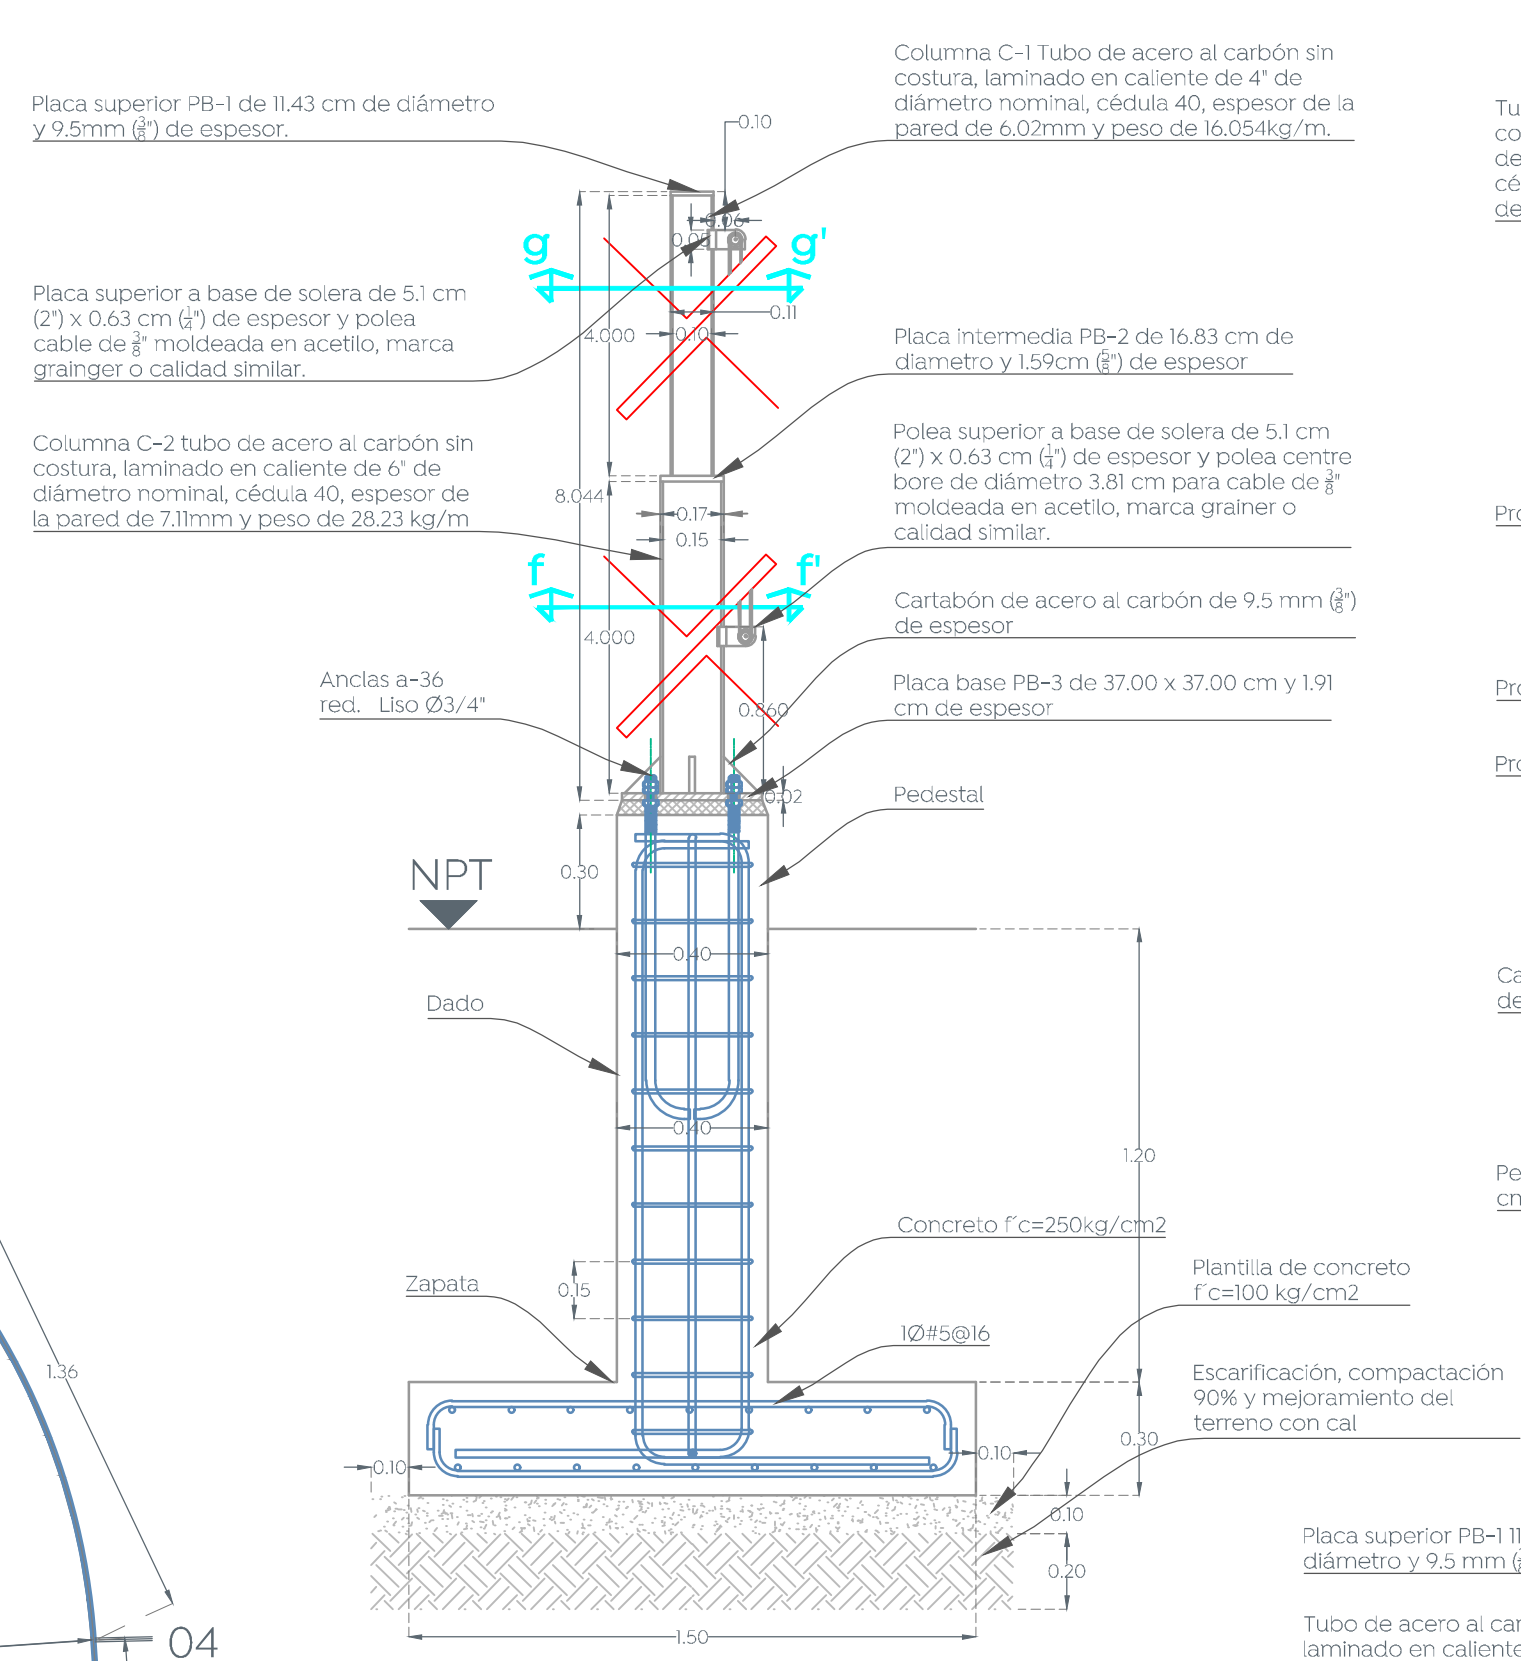
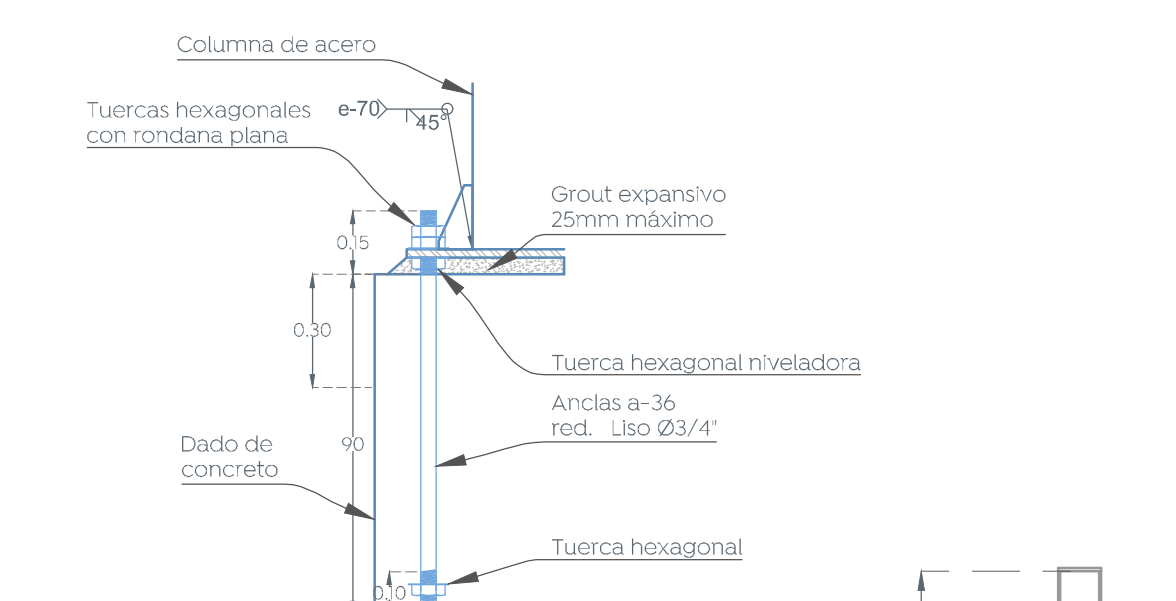
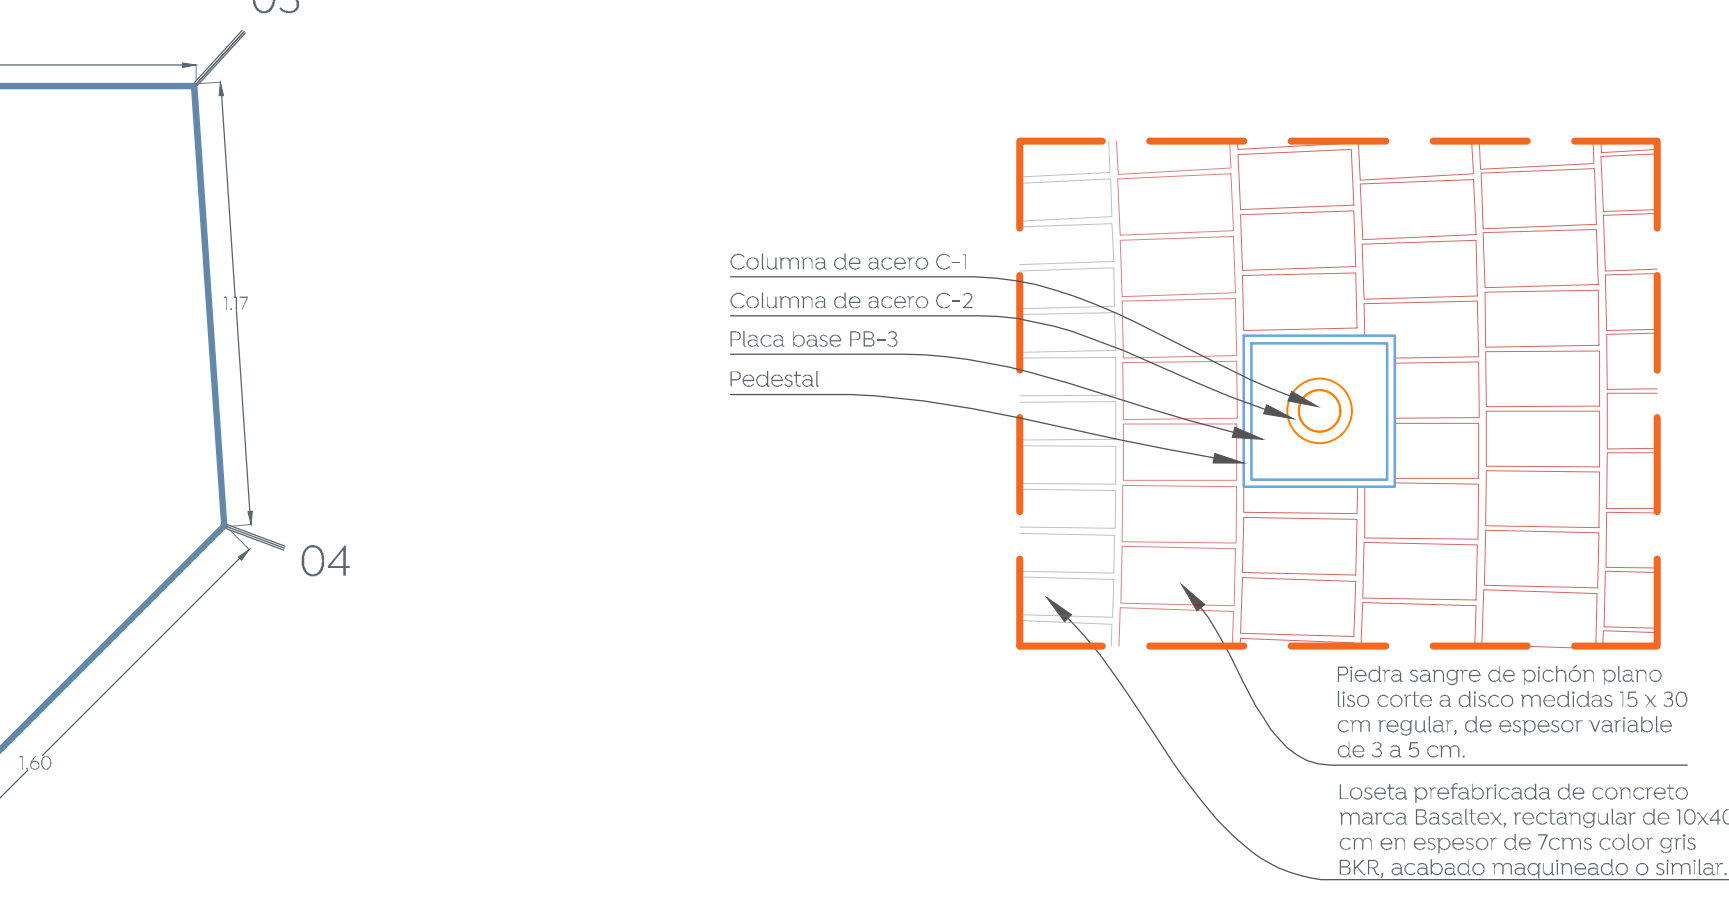
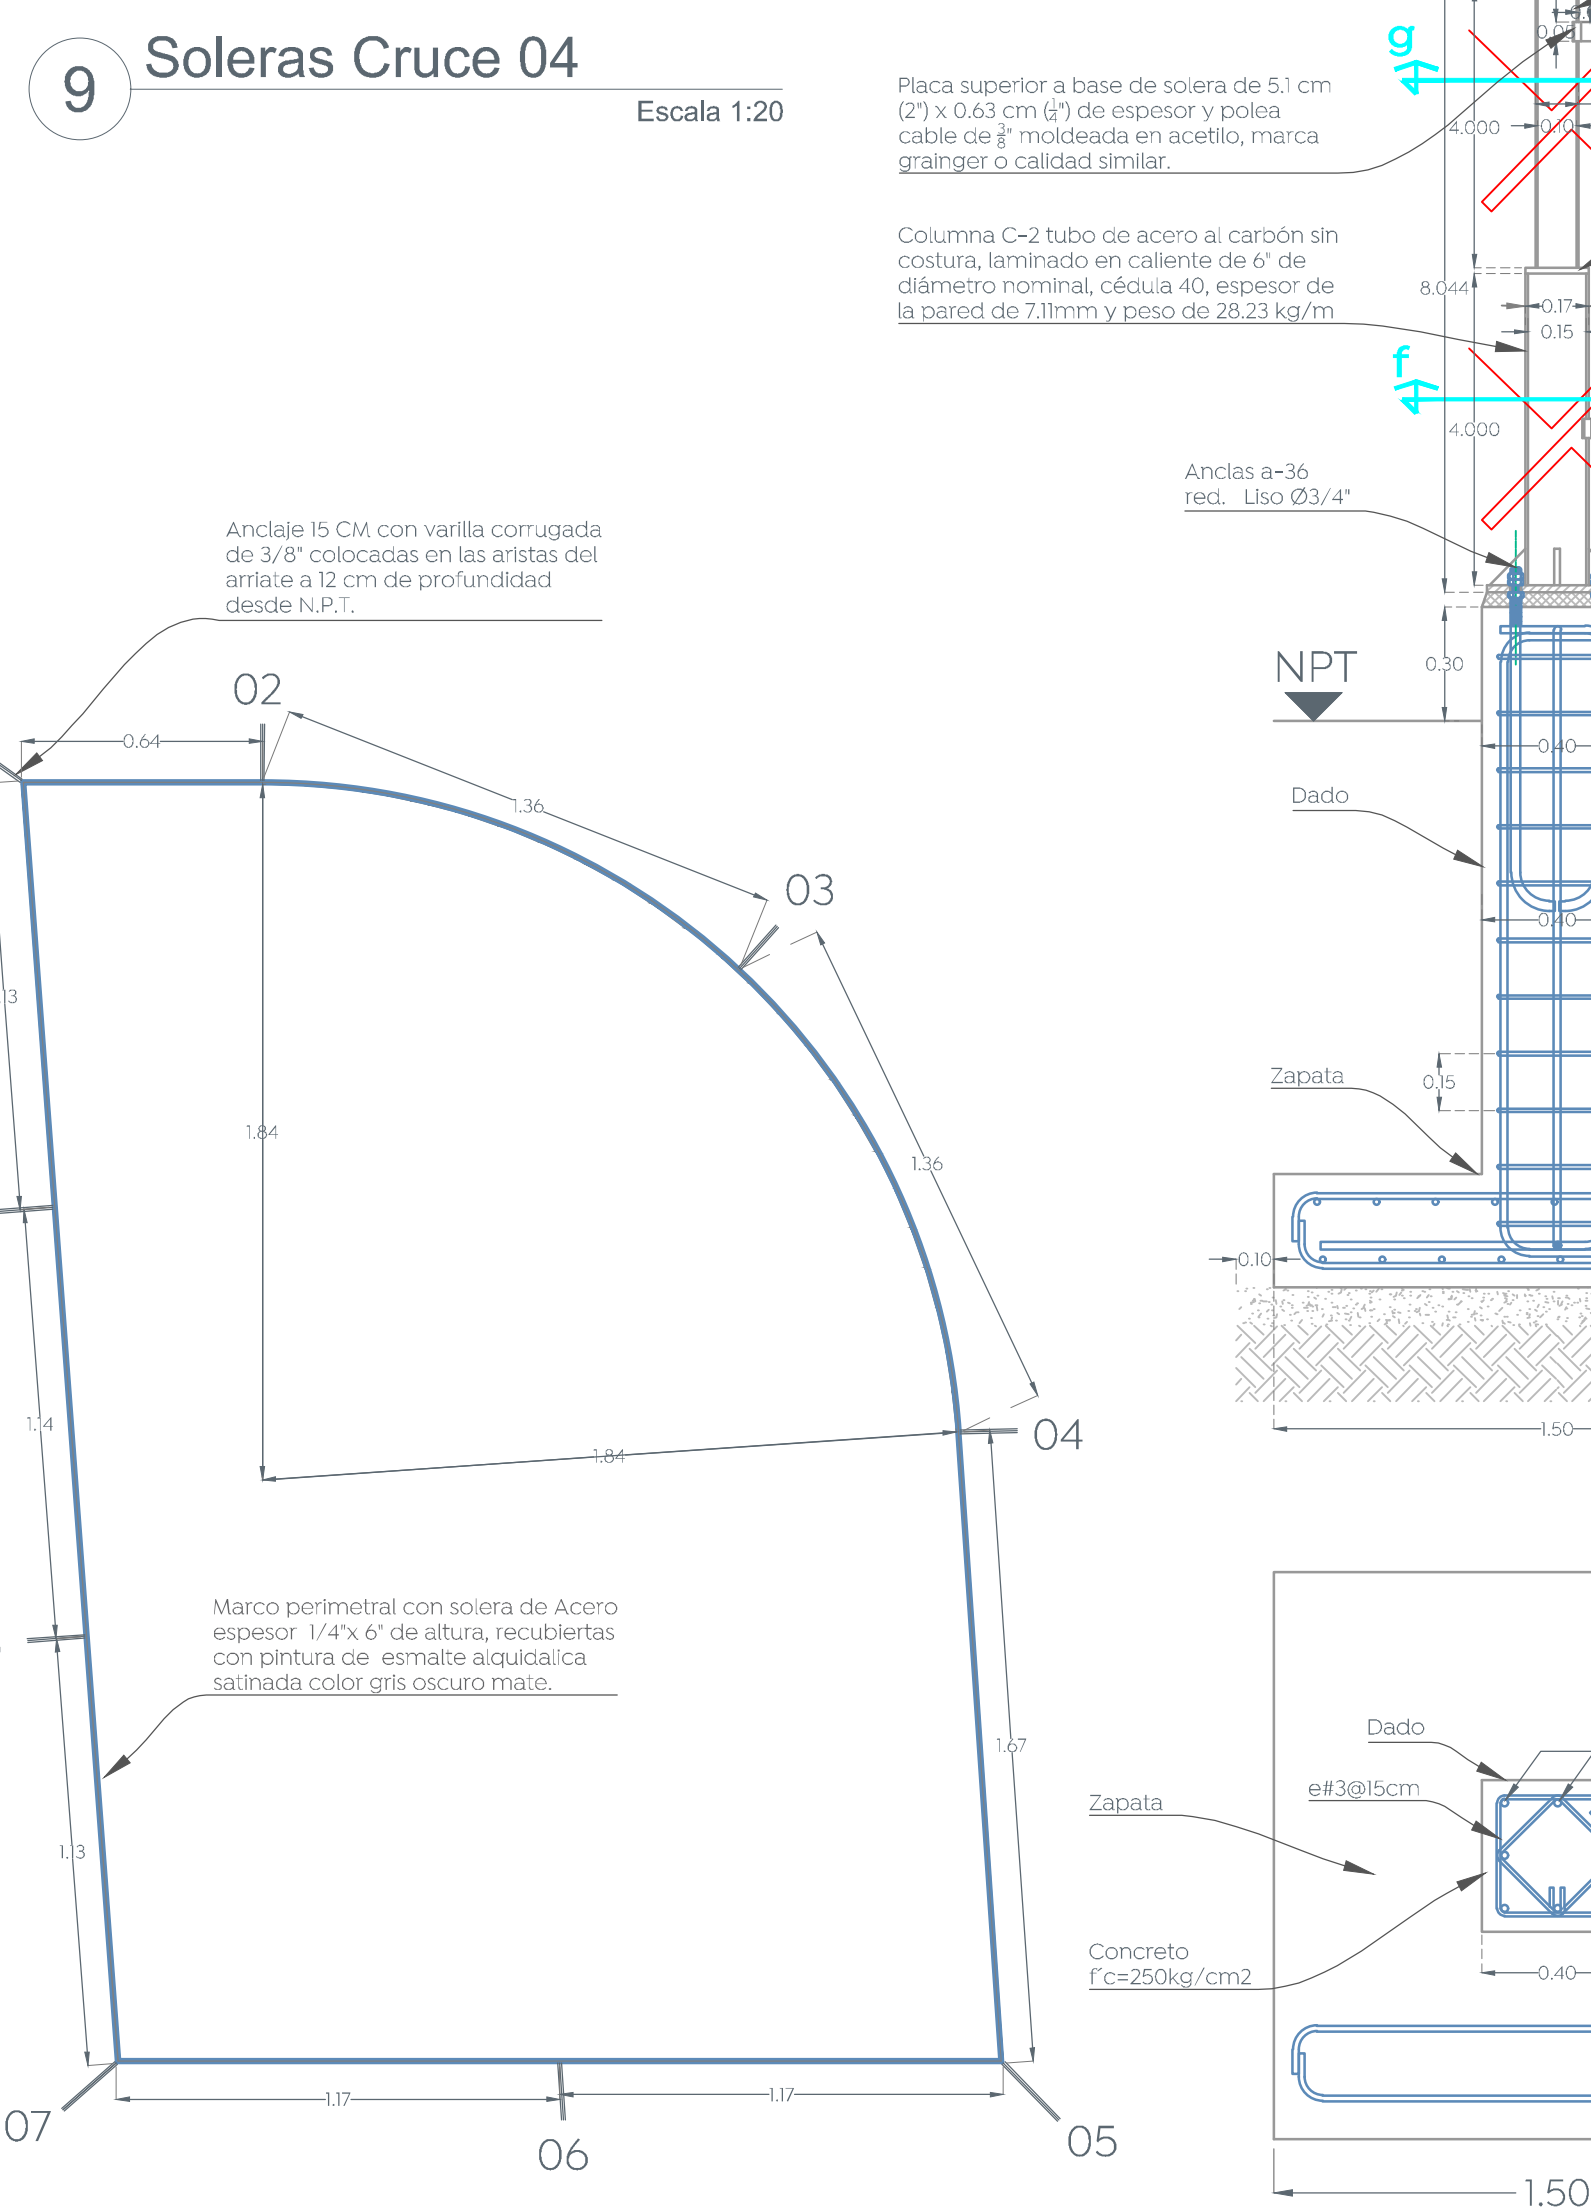
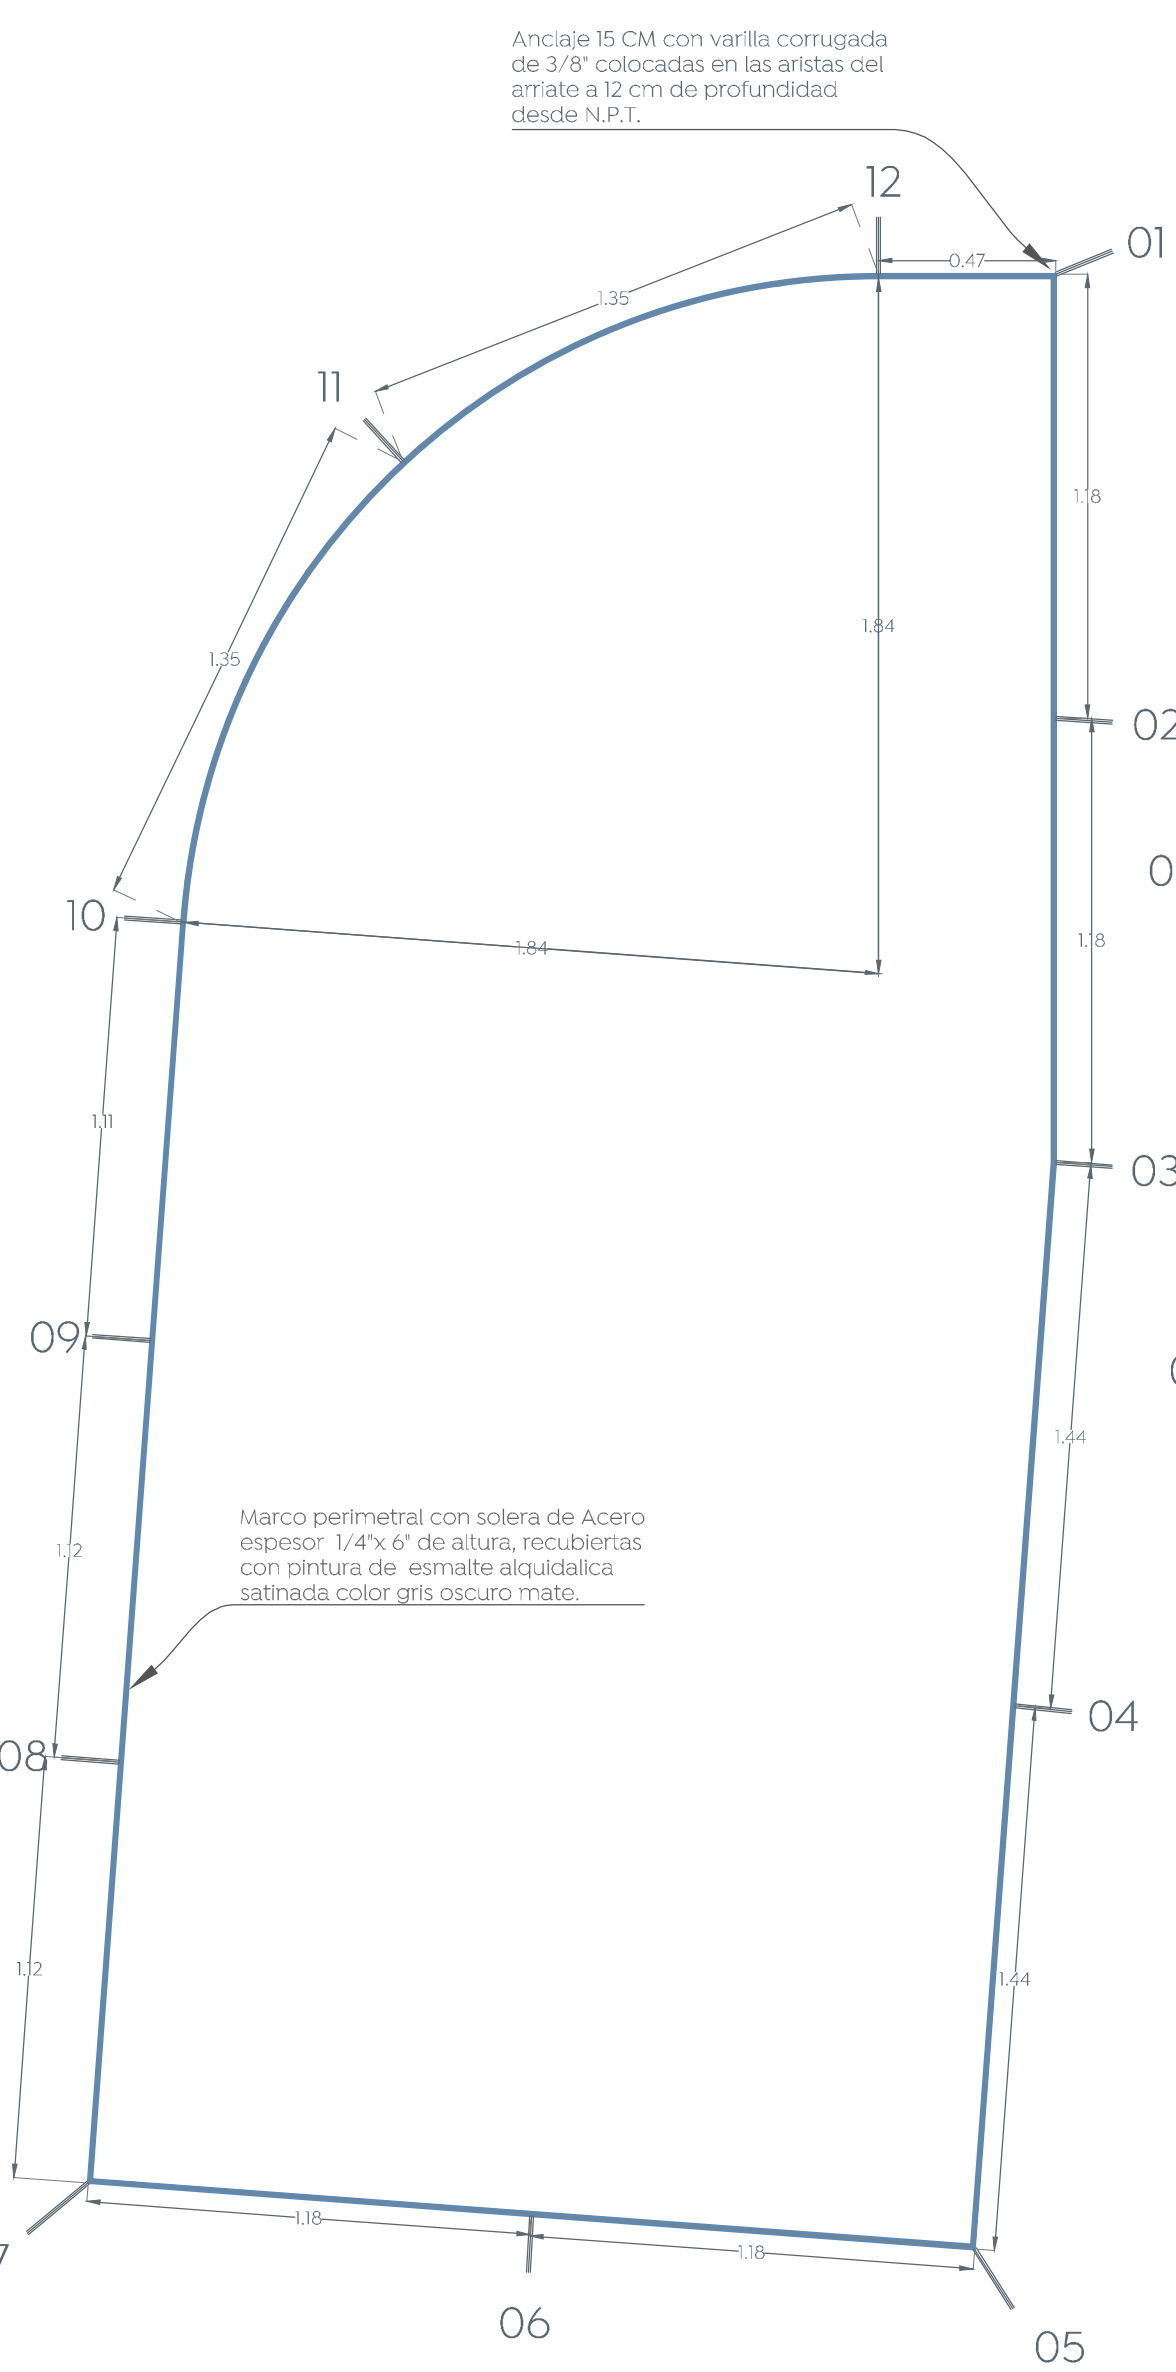


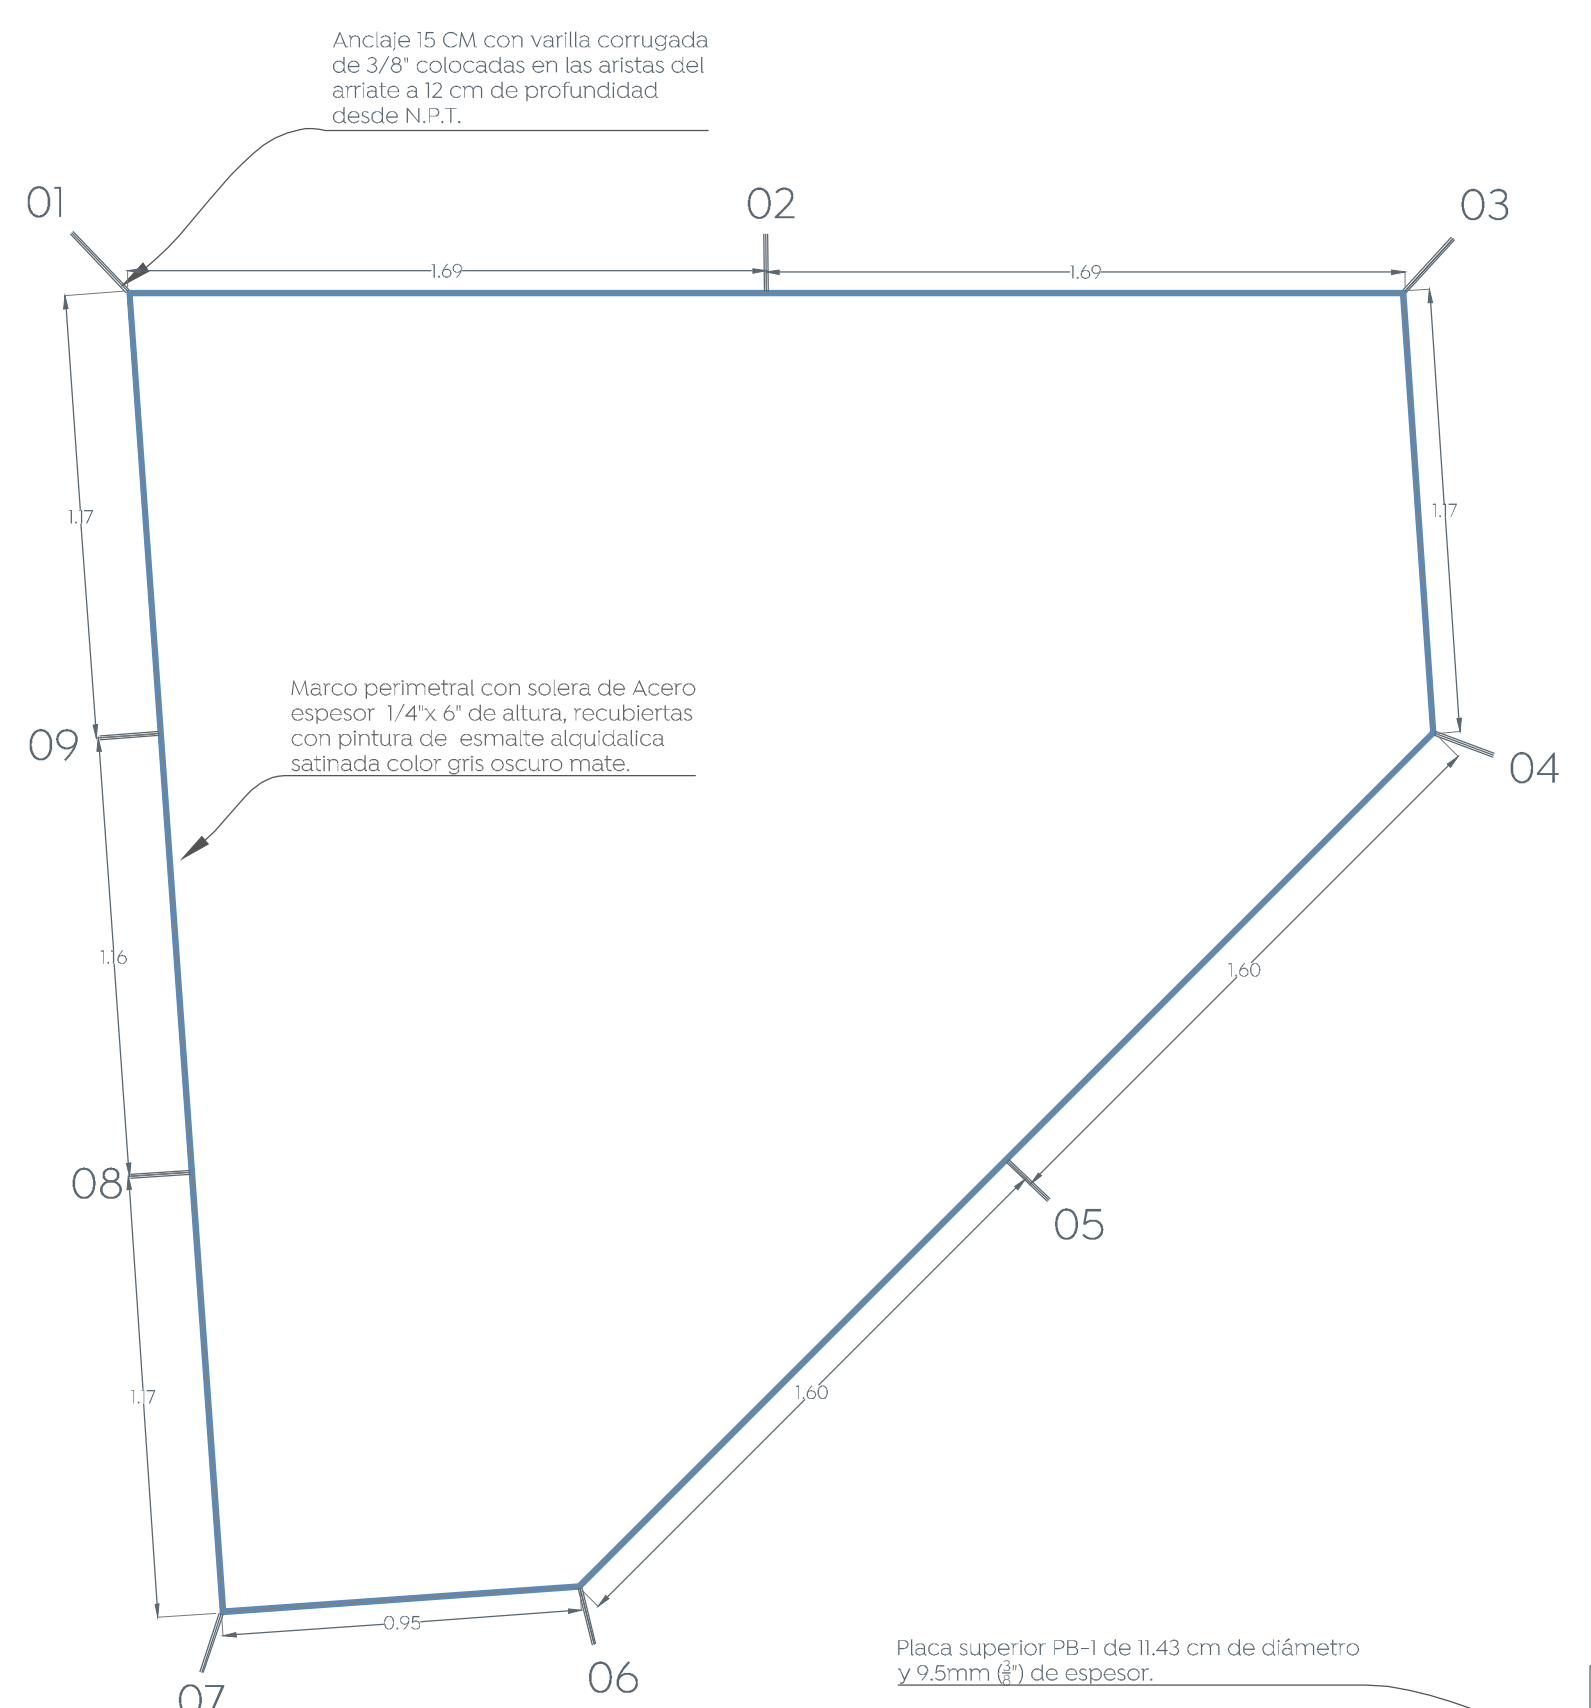

Simbología:

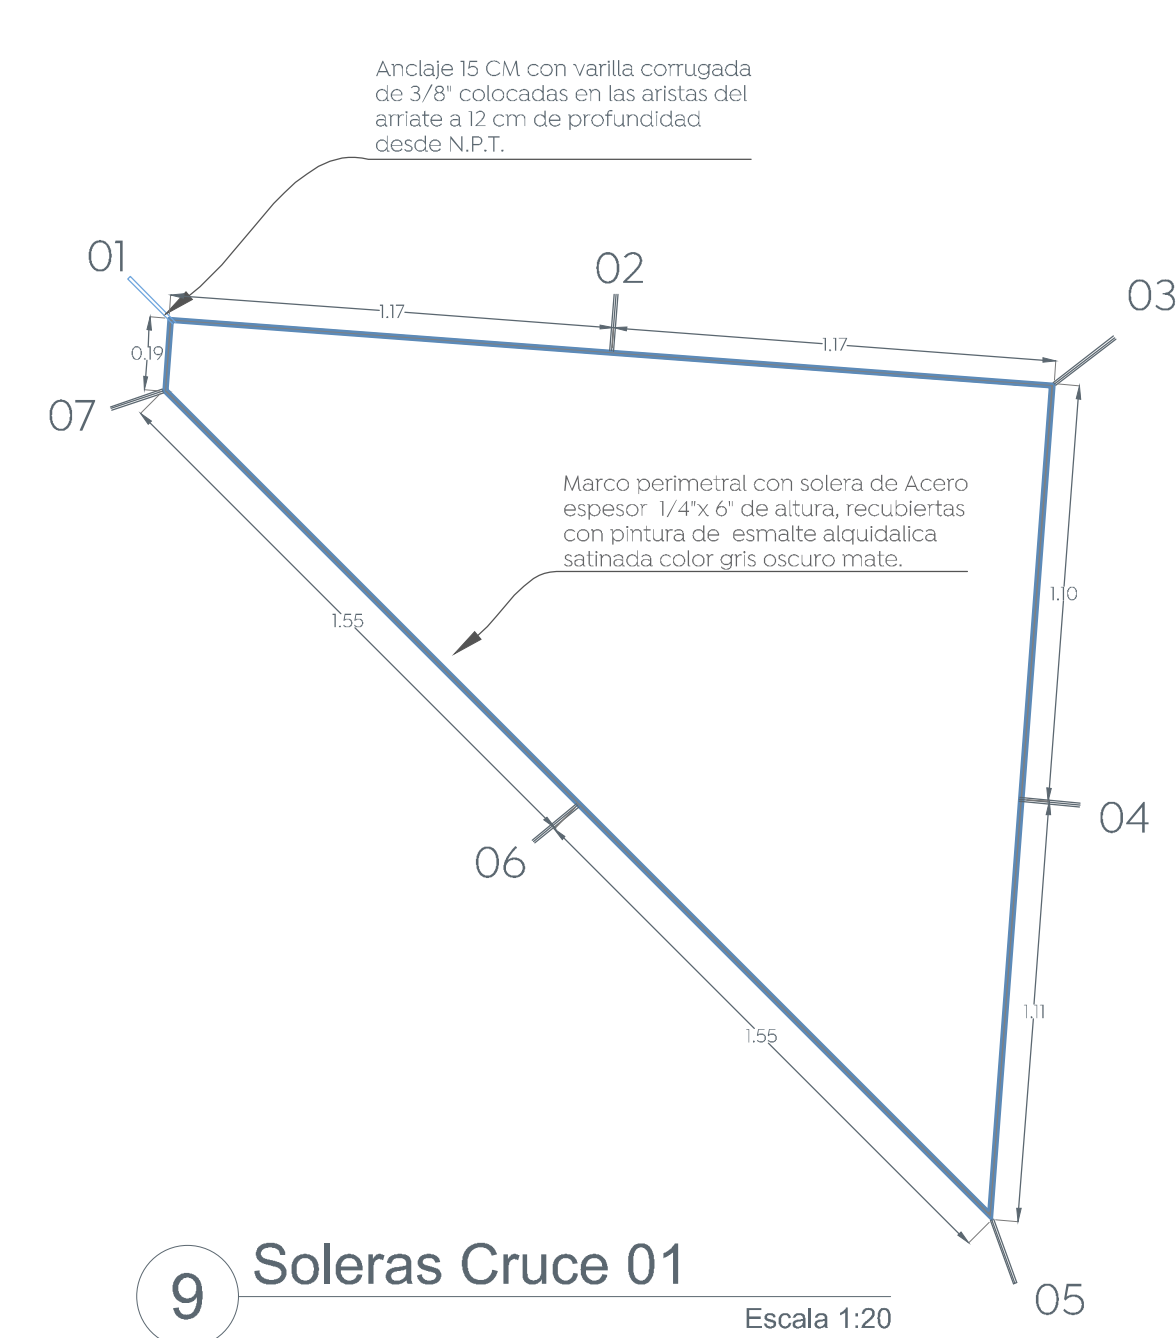

12 Detalle de asta bandera
Escala 1:20

Nombre del proyecto:
Rehabilitación urbana y mejoramiento de la Plaza Pública y Quiosco en la localidad de Santa Lucía y obra complementaria, municipio de Zapopan Jalisco.

Contenido del plano:
DET: 12 (Asta bandera, soleras en arriates cruces)

No. Contrato:
DOPI-MUN-PP-EP-LP-118-2023

Director de Obras Públicas e Infraestructura:
Ing. Ismael Jáuregui Castañeda

Jefe de la Unidad de Estudios y Proyectos:
Arg. Edwin Aguiar Escatel

Jefe de Área:
Arg. Angela Jazmin Vargas Olmedo

Arkicon
Arg. Erika Rodríguez Rubío

Ubicación:
Santa Lucía, Tesistán, Zapopan, Jalisco.

Fecha:
Mayo 2023

Escala:
Indicada en plano

Acotaciones:
Metros

Clave:
PP-SL-DET-05