




Detalle de rampa de cocheras Esc. 1:20

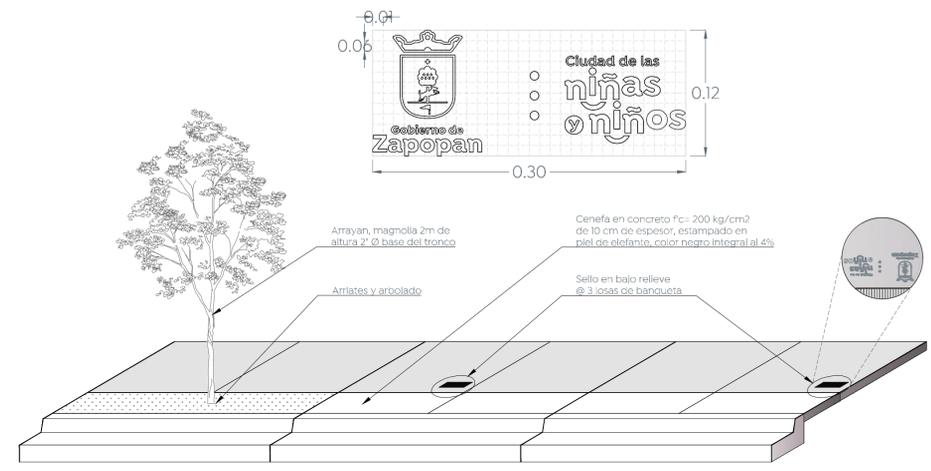



Detalle de configuración de banquetas S/E

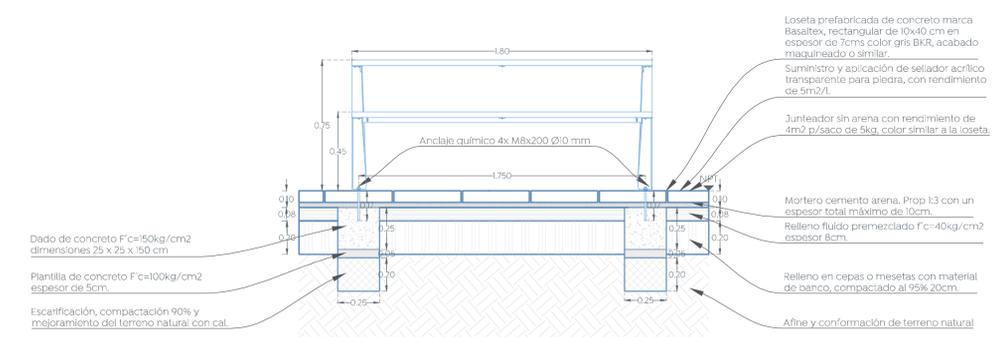

13 Anclaje Banca mmcité RTS110 Escala 1:20

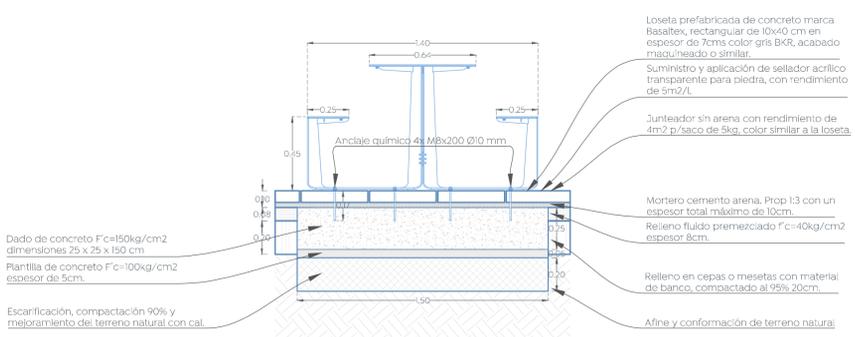

14 Anclaje Ciclopuerto mmcité GMZ110 Escala 1:20

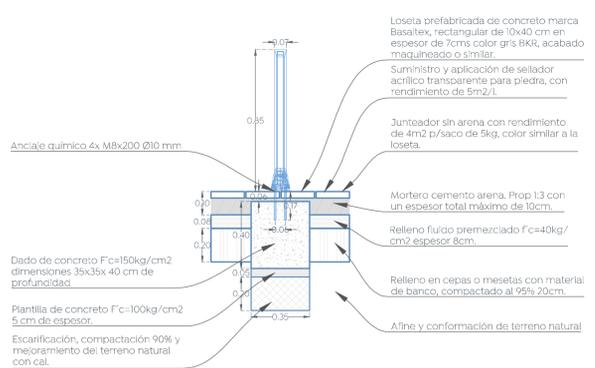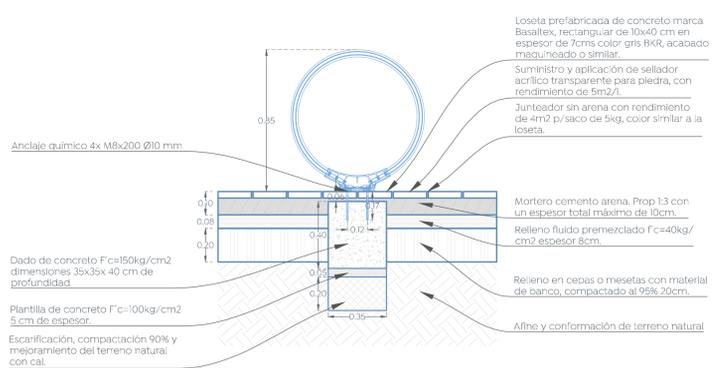

Simbología:

Nombre del proyecto:
 Rehabilitación urbana y mejoramiento de la Plaza Pública y Quiosco en la localidad de Santa Lucía y obra complementaria, municipio de Zapopan Jalisco.

Contenido del plano:
 DET: 13, 14 (Anclaje de mobiliario, anclaje de ciclopuerto)

No. Contrato:
 DOPI-MUN-PP-EP-LP-118-2023
 Director de Obras Públicas e Infraestructura:

Ing. Ismael Jáuregui Castañeda
 Jefe de la Unidad de Estudios y Proyectos:
 Arq. Edwin Aguiar Escatel

Jefe de Área:
 Arq. Angela Jazmin Vargas Olmedo

Arkicon
 Arq. Erika Rodríguez Rubío

Ubicación:
 Santa Lucía, Tesistán, Zapopan, Jalisco.

Fecha:
 Mayo 2023
 Escala:
 Indicada en plano
 Acotaciones:
 Metros

Clave:
 PP-SL-DET-06