






Símbología:

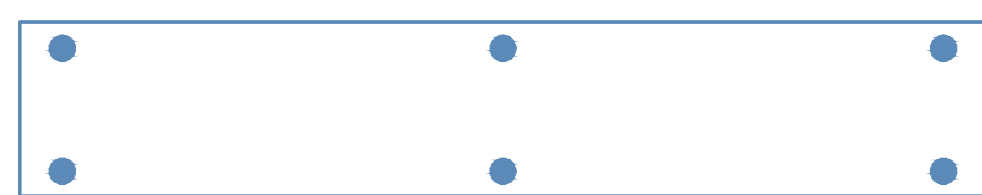


Tomillos de Nivelación

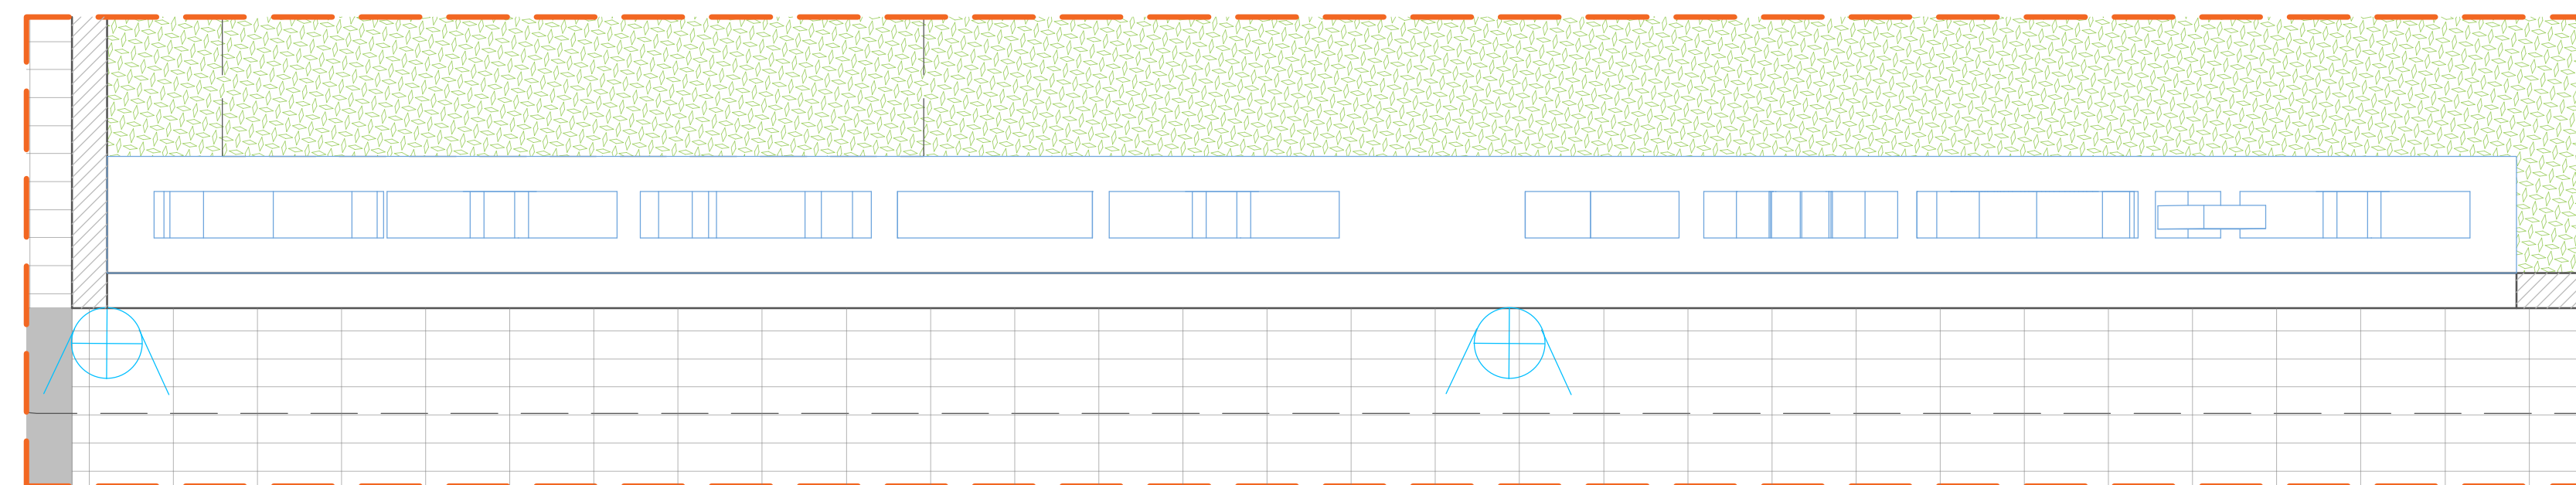


Planta sin escala

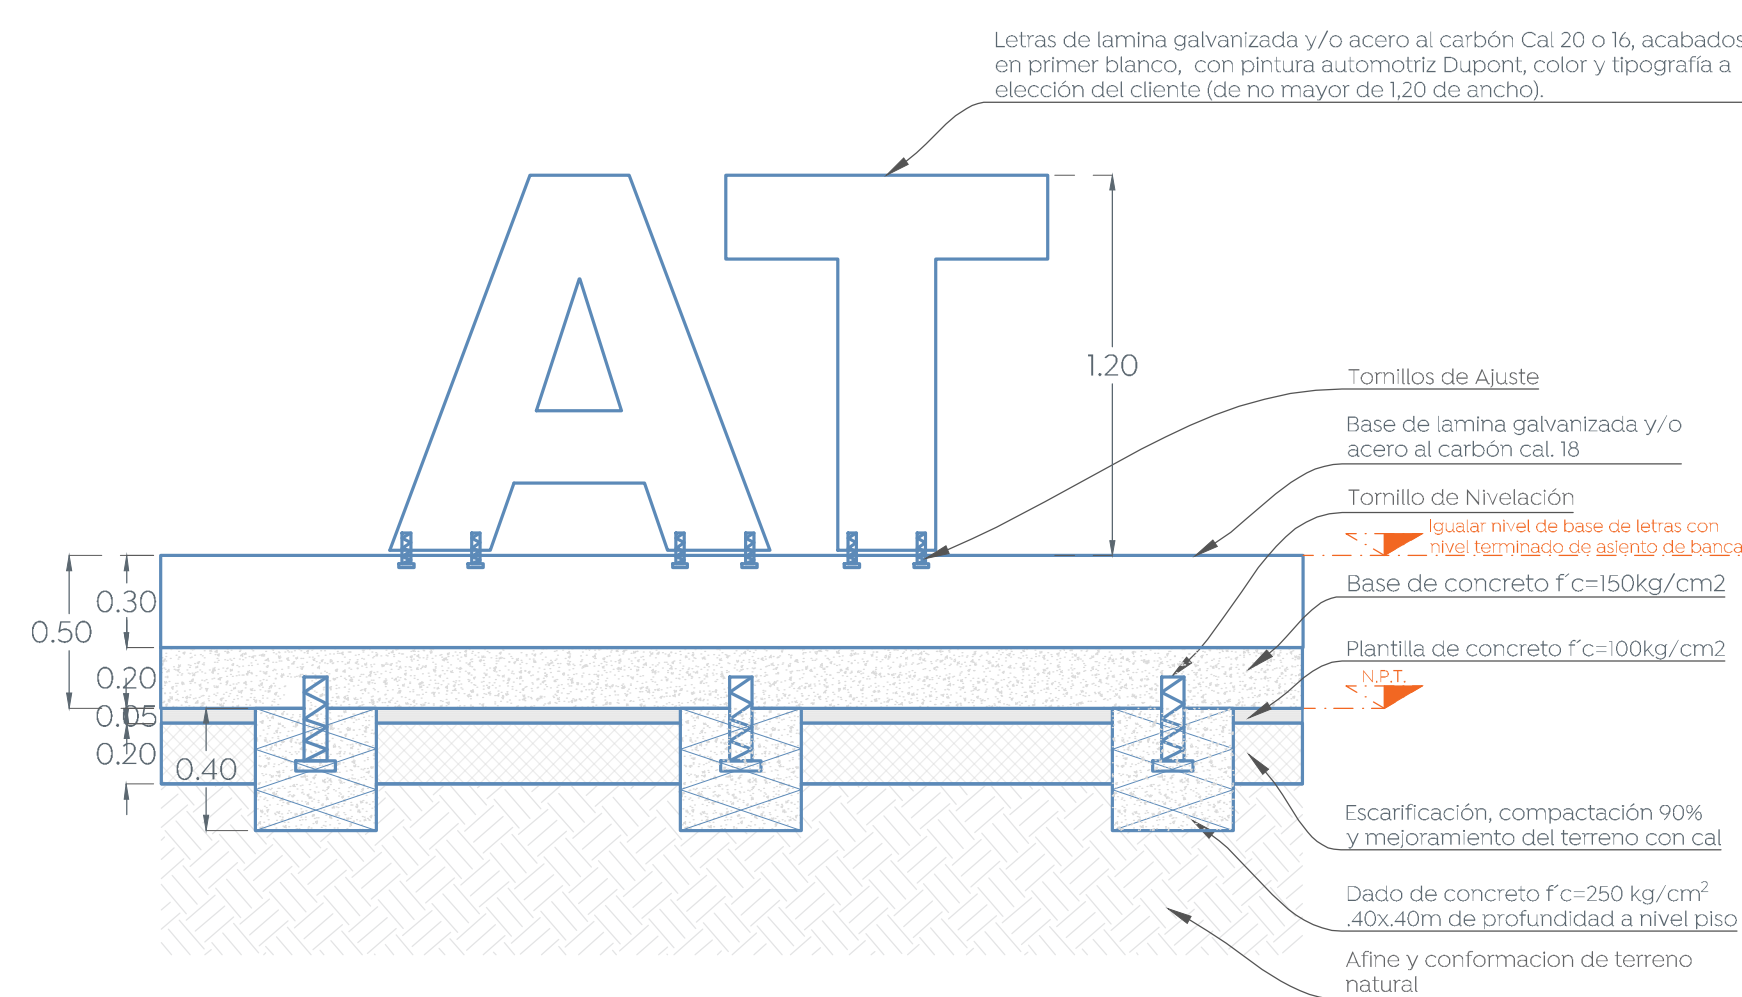



Detalle sin escala

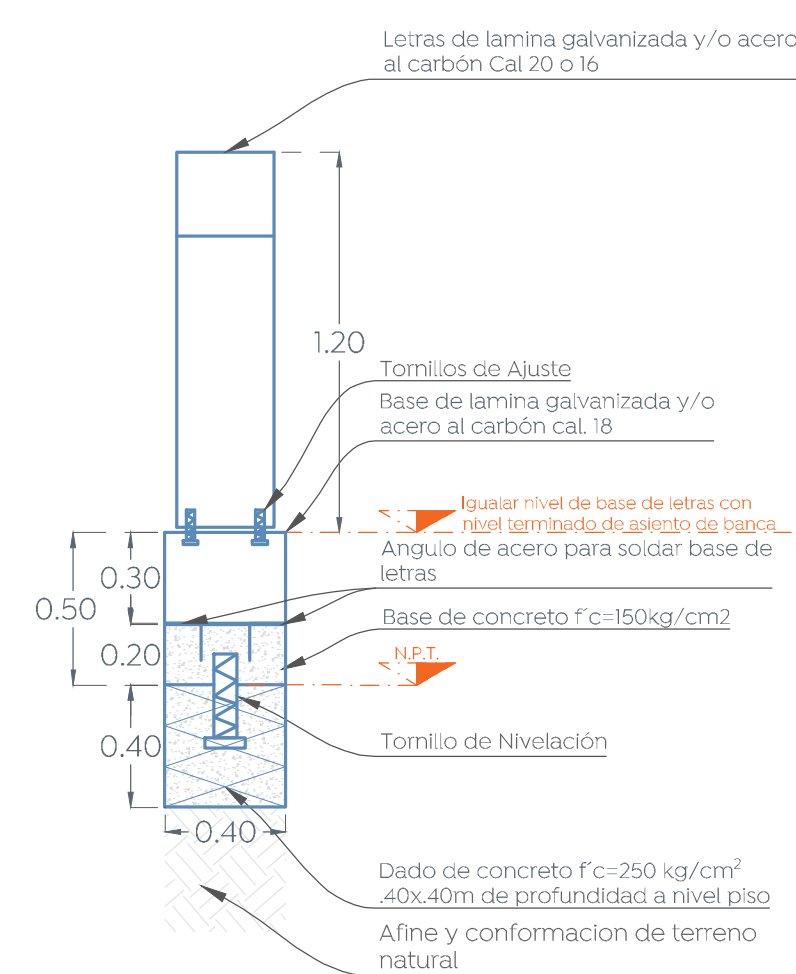

Letras de lamina galvanizada y/o acero al carbón Cal 20 o 16, acabados en primer blanco, con pintura automotriz Dupont, color y tipografía a elección del cliente (de no mayor de 1.20 de ancho). Base de lamina galvanizada y/o acero al carbón cal. 18, con estructura interna en PTR de 1 1/4"

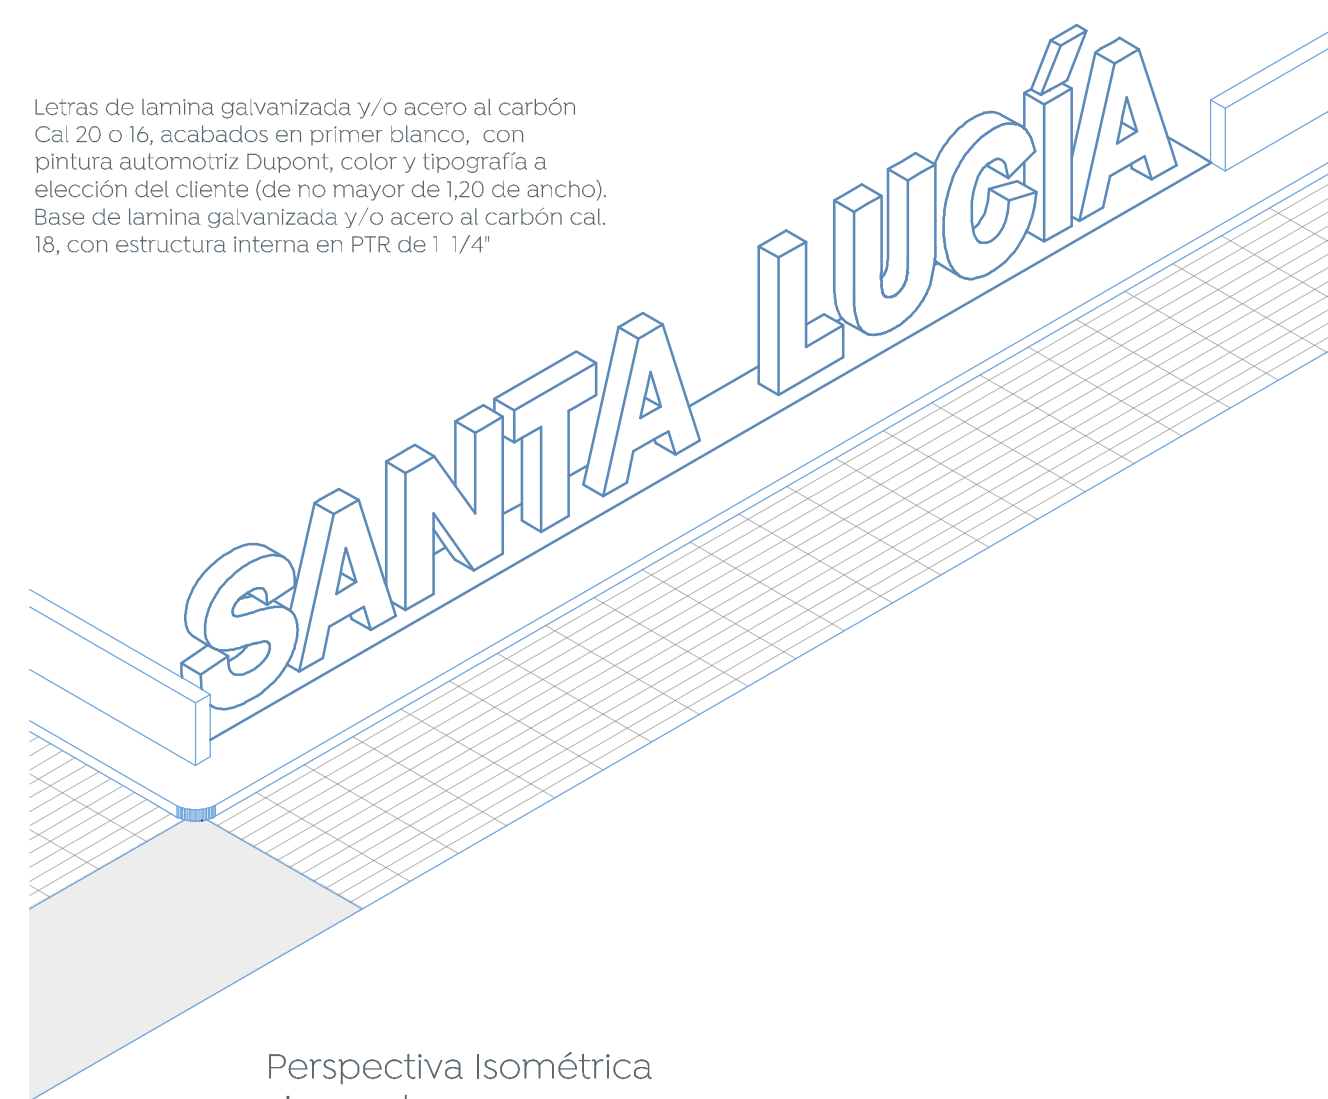

Perspectiva isométrica sin escala

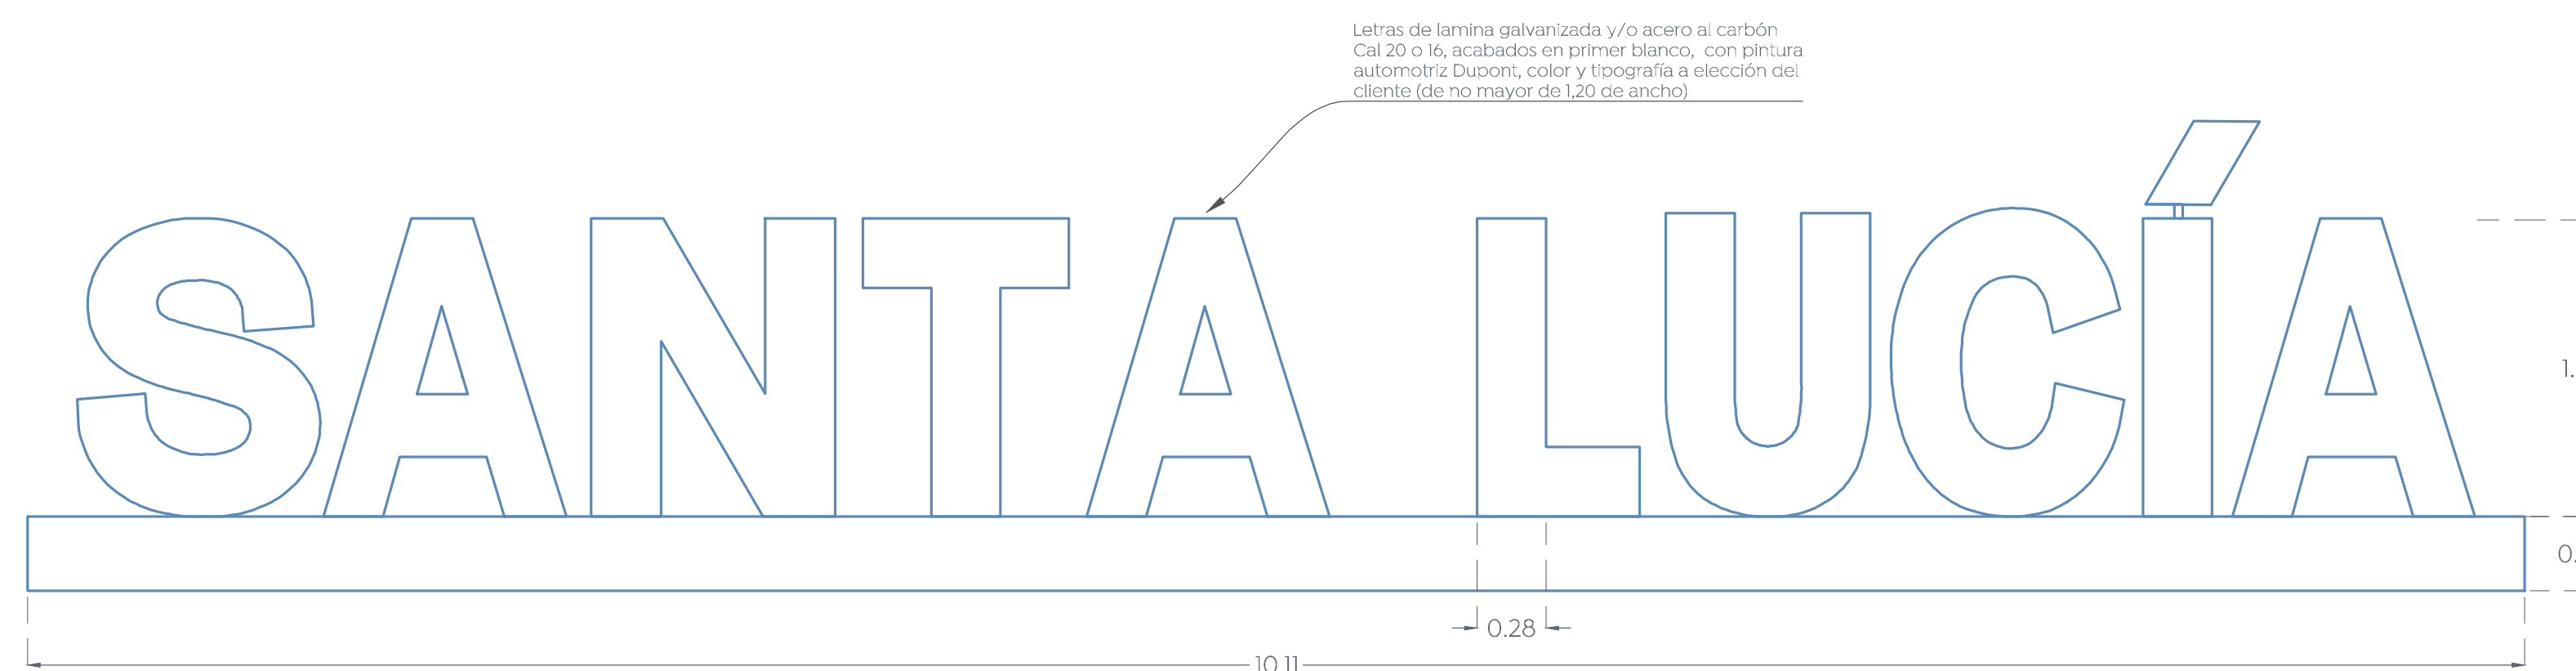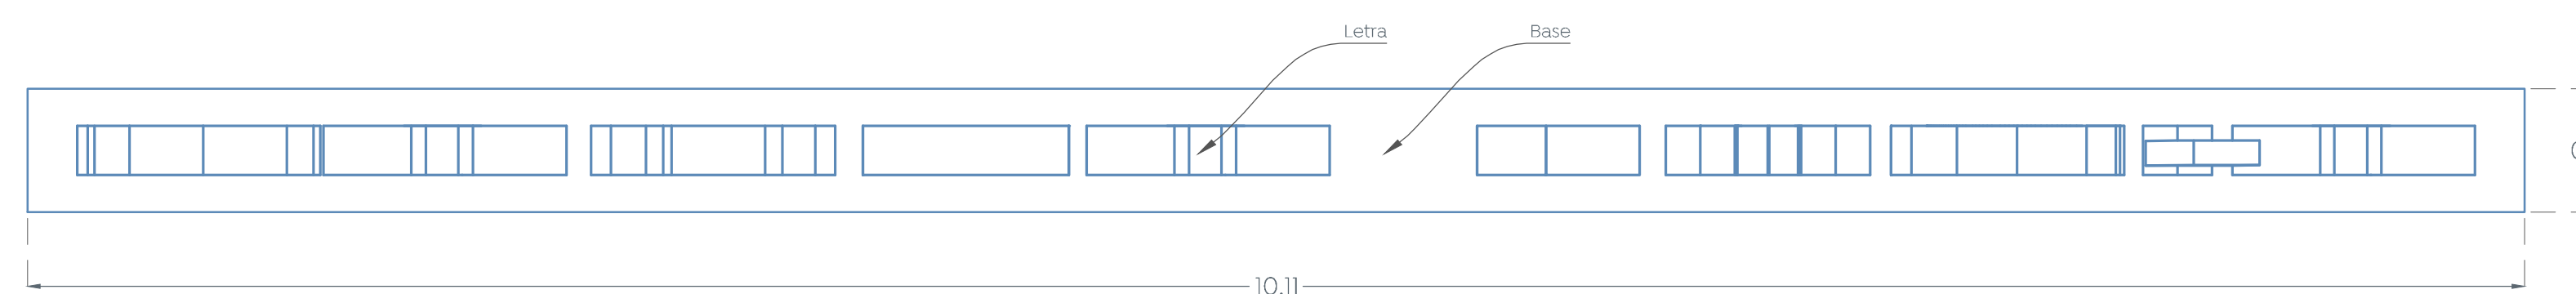

15 Letras Santa Lucía
 Escala 1:25

Nombre del proyecto:
 Rehabilitación urbana y mejoramiento de la Plaza Pública y Quiosco en la localidad de Santa Lucía y obra complementaria, municipio de Zapopan Jalisco.

Contenido del plano:

DET: 15 (Letras Gigantes de Santa Lucía)

No. Contrato:
 DOPI-MUN-PP-EP-LP-118-2023

Director de Obras Públicas e Infraestructura:

Ing. Ismael Jáuregui Castañeda

Jefe de la Unidad de Estudios y Proyectos:

Arq. Edwin Aguiar Escatel

Jefe de Área:

Arq. Angela Jazmin Vargas Olmedo

Arkicon
 Arq. Erika Rodríguez
 Rubio



Ubicación:
 Santa Lucía, Tesistán, Zapopan, Jalisco.

Fecha:
 Mayo 2023

Escala:
 Indicada en plano

Acotaciones:
 Metros

Clave:
 PP-SL-DET-07