

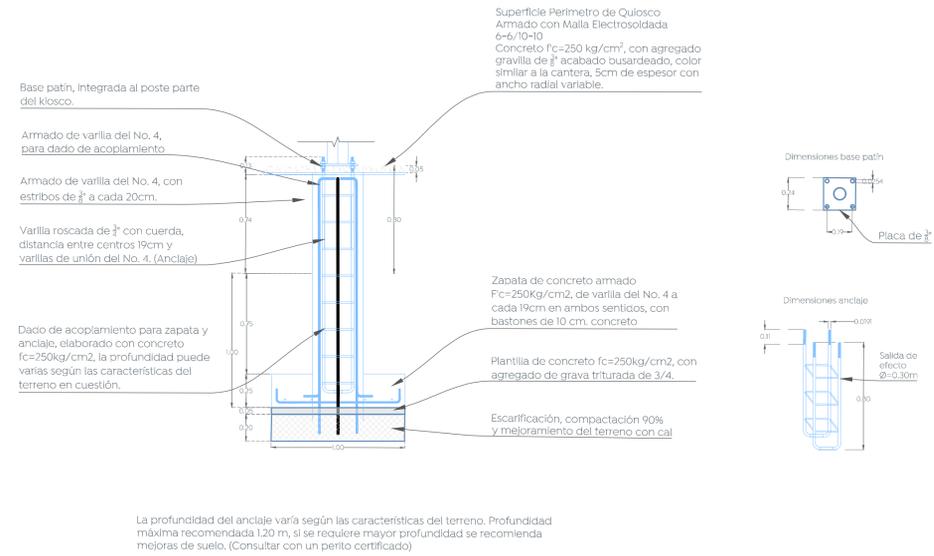
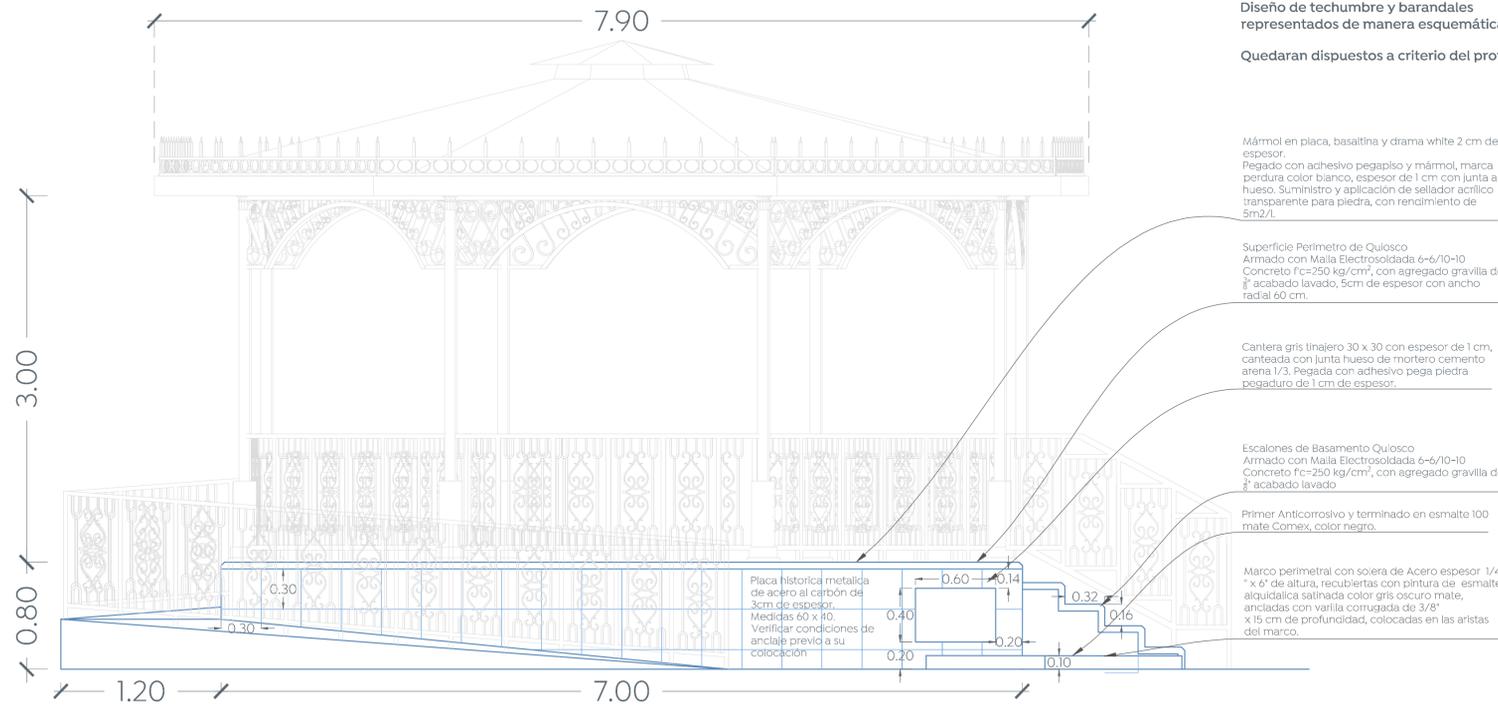


Quiosco Modelo Queretaro
Características:
Base de 7m de diámetro. Techumbre modelo Veracruz que sobresale 45cm de la base, con plafond de madera.

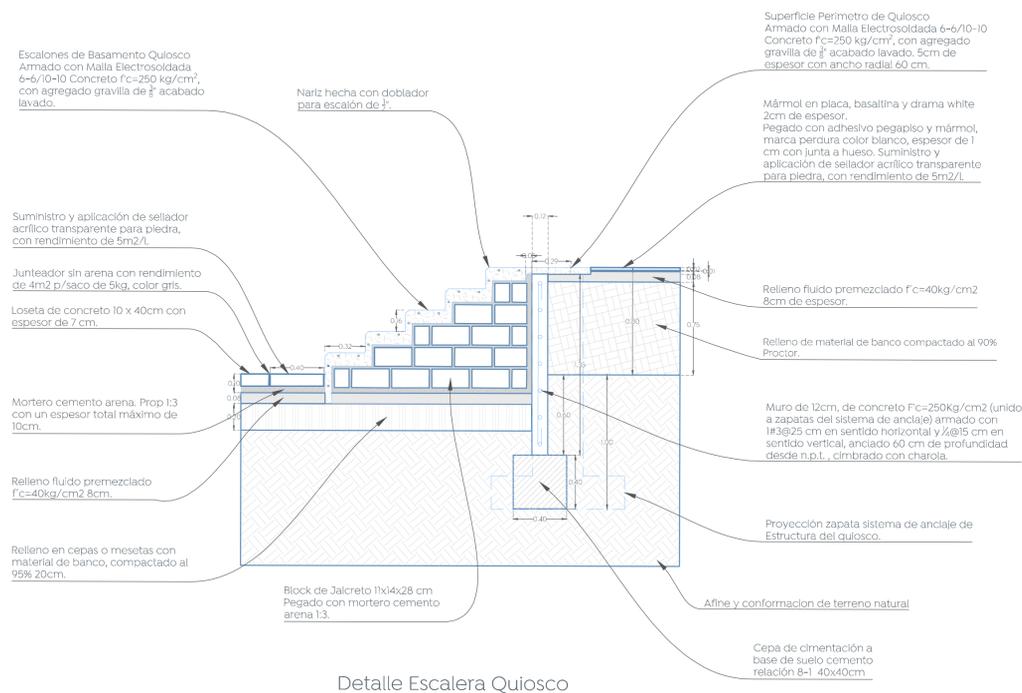

Detalle sistema de anclaje

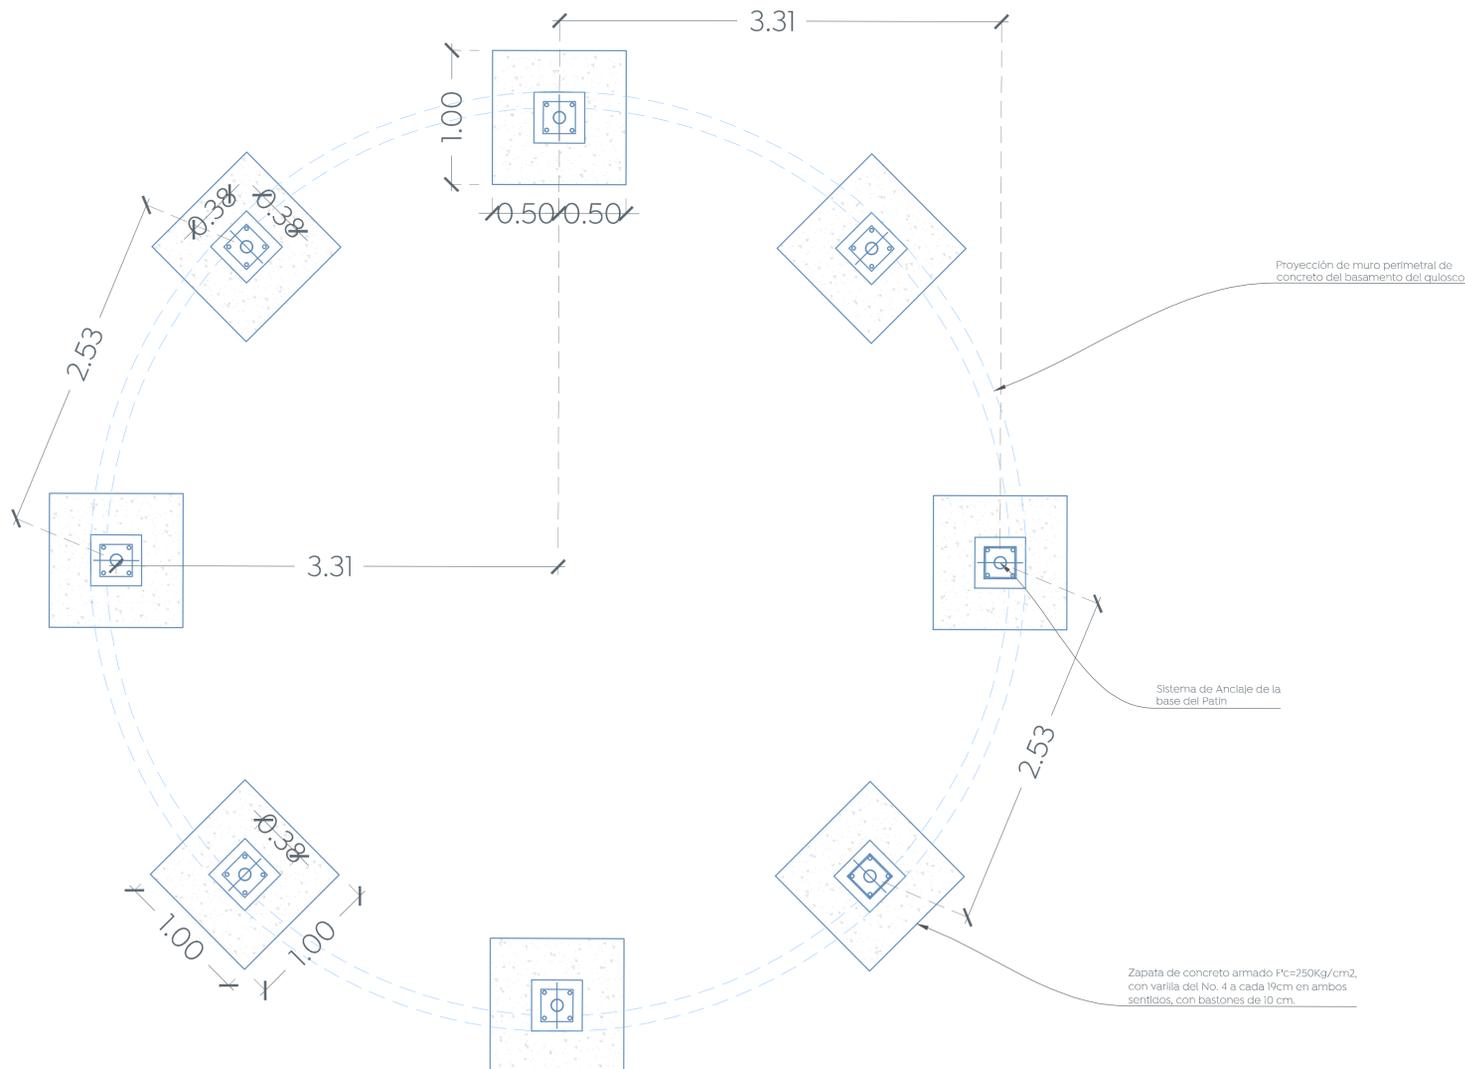

Detalle Escalera Quiosco



Símbología:

Nombre del proyecto:
Rehabilitación urbana y mejoramiento de la Plaza Pública y Quiosco en la localidad de Santa Lucía y obra complementaria, municipio de Zapopan Jalisco.

Contenido del plano:
DET: 16 (Quiosco Alzado, cimentación, escalera)

No. Contrato:
DOPI-MUN-PP-EP-LP-118-2023

Director de Obras Públicas e Infraestructura:

Ing. Ismael Jáuregui Castañeda

Jefe de la Unidad de Estudios y Proyectos:

Arq. Edwin Aguiar Escatel

Jefe de Área:

Arq. Angela Jazmin Vargas Olmedo

Arkicon
Arg. Erika Rodríguez Rubio

Ubicación:
Santa Lucía, Tesistán, Zapopan, Jalisco.

Fecha:
Mayo 2023

Escala:
Indicada en plano

Acotaciones:
Metros

Clave:
PP-SL-DET-08