





Simbología:

Primer Anticorrosivo y terminado en esmalte 100 mate Comex, color negro.
 Marco perimetral con solera de Acero espesor 1/4" x 6' de altura, recubiertas con pintura de esmalte alquídica satinada color gris oscuro mate, ancladas con varilla corrugada de 3/8" x 15 cm de profundidad, colocadas en las aristas del marco.

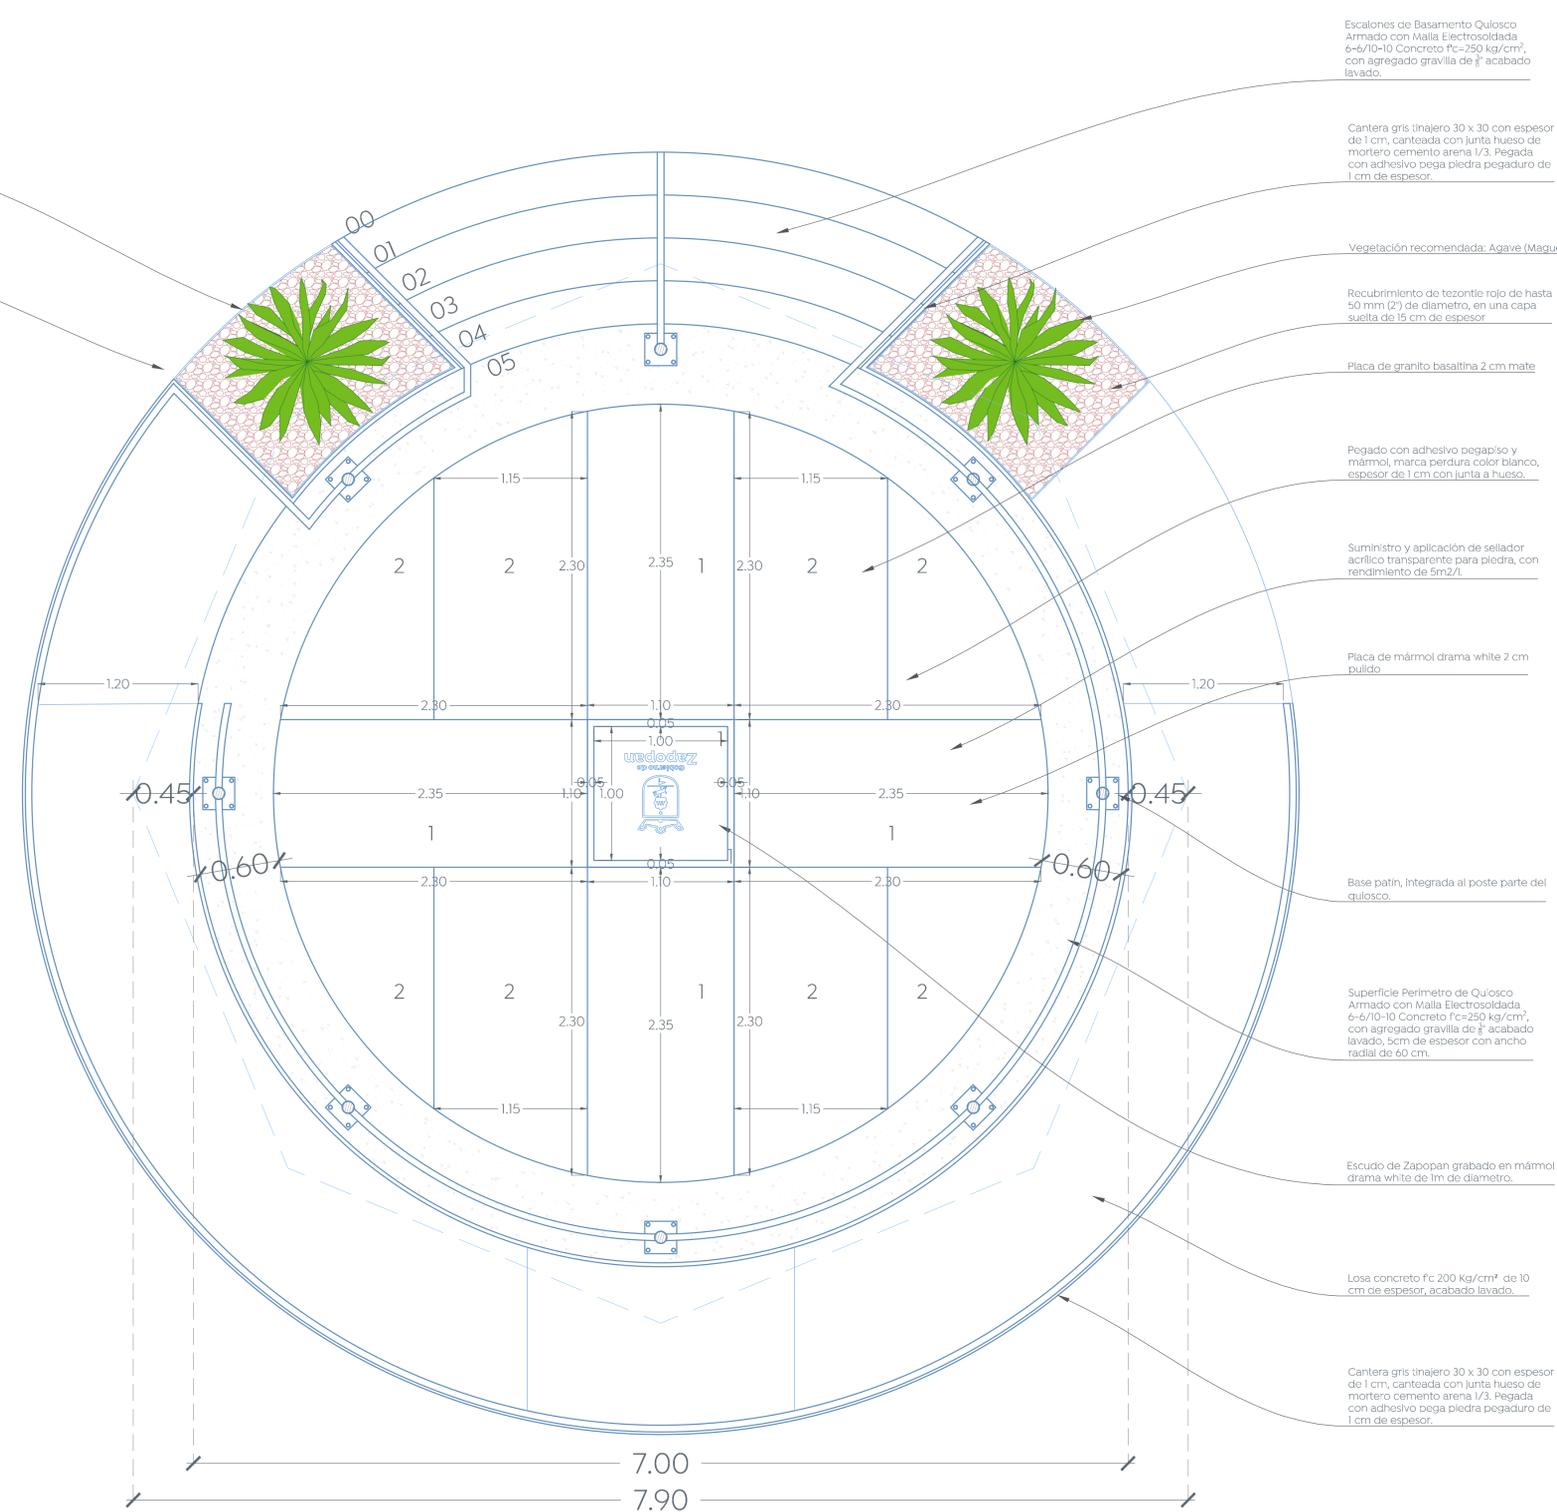

- Escalones de Basamento Quilisco Armado con Malla Electrodoada 6-6/10-10 Concreto $f_c=250 \text{ kg/cm}^2$, con agregado gravilla de $\frac{1}{2}$ acabado lavado.
- Cantera gris (majero 30 x 30 con espesor de 1 cm, cantada con junta hueco de mortero cemento arena 1/3. Pegada con adhesivo pega piedra pegadura de 1 cm de espesor.
- Vegetación recomendada: Agave (Maguey)
- Recubrimiento de tozontle rolo de hasta 50 mm (2") de diametro, en una capa suelta de 15 cm de espesor
- Placa de granito basaltina 2 cm mate
- Pegado con adhesivo pegapiso y mármol, marca perdura color blanco, espesor de 1 cm con junta a hueso.
- Suministro y aplicación de sellador acrílico transparente para piedra, con rendimiento de 5m²/l
- Placa de mármol drama white 2 cm pulido
- Base patín, integrada al poste parte del quiosco.
- Superficie Perimetro de Quiosco Armado con Malla Electrodoada 6-6/10-10 Concreto $f_c=250 \text{ kg/cm}^2$, con agregado gravilla de $\frac{1}{2}$ acabado lavado, 5cm de espesor con ancho radial de 60 cm.
- Escudo de Zapopan grabado en mármol drama white de 1m de diametro.
- Losa concreto $f_c 200 \text{ Kg/cm}^2$ de 10 cm de espesor, acabado lavado.
- Cantera gris (majero 30 x 30 con espesor de 1 cm, cantada con junta hueco de mortero cemento arena 1/3. Pegada con adhesivo pega piedra pegadura de 1 cm de espesor.

- 1 Placa de mármol drama white
- 2 Placa de granito basaltina

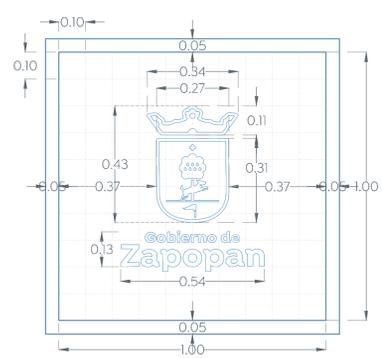

Medidas de escudo de Zapopan grabado Esc. 1:50

Detalle Quiosco Pisos Esc. 1:25

Nombre del proyecto:
 Rehabilitación urbana y mejoramiento de la Plaza Pública y Quiosco en la localidad de Santa Lucía y obra complementaria, municipio de Zapopan Jalisco.

Contenido del plano:
 DET: 16 (Quiosco Pisos)

No. Contrato:
 DOPI-MUN-PP-EP-LP-118-2023

Director de Obras Públicas e Infraestructura:
 Ing. Ismael Jáuregui Castañeda

Jefe de la Unidad de Estudios y Proyectos:
 Arq. Edwin Aguiar Escatel

Jefe de Área:
 Arq. Angela Jazmin Vargas Olmedo

Arkicon
 Arq. Erika Rodríguez Rubio

Ubicación:
 Santa Lucía, Tesistán, Zapopan, Jalisco.

Fecha:
 Mayo 2023

Escala:
 Indicada en plano

Acotaciones:
 Metros

Clave:
 PP-SL-DET-10