



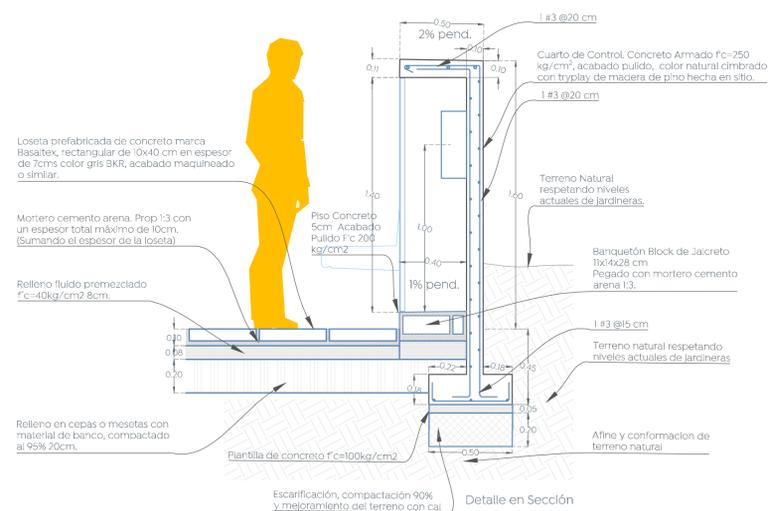


Simbología:

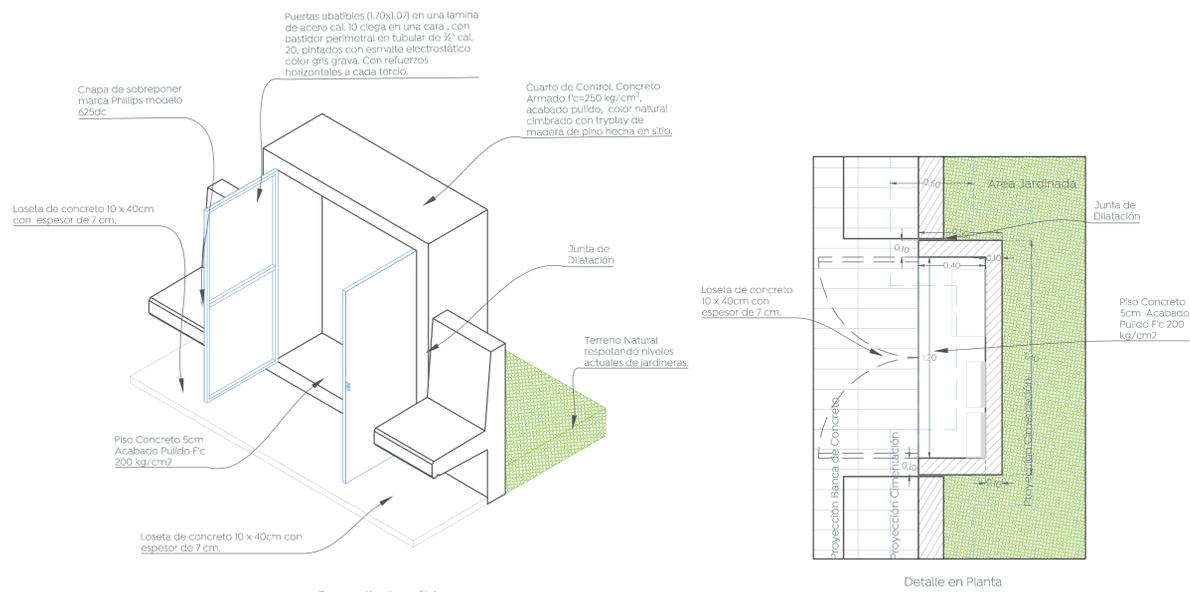

17 Cuarto de Control Sistema de Riego  
 Escala 1:20

Nota:  
 Verificar en obra si es posible aprovechar el espacio de la cisterna actual para la colocación de una nueva cisterna prefabricada de 13 500 L, En caso de ser así hacer caso omiso del detalle de cisterna.

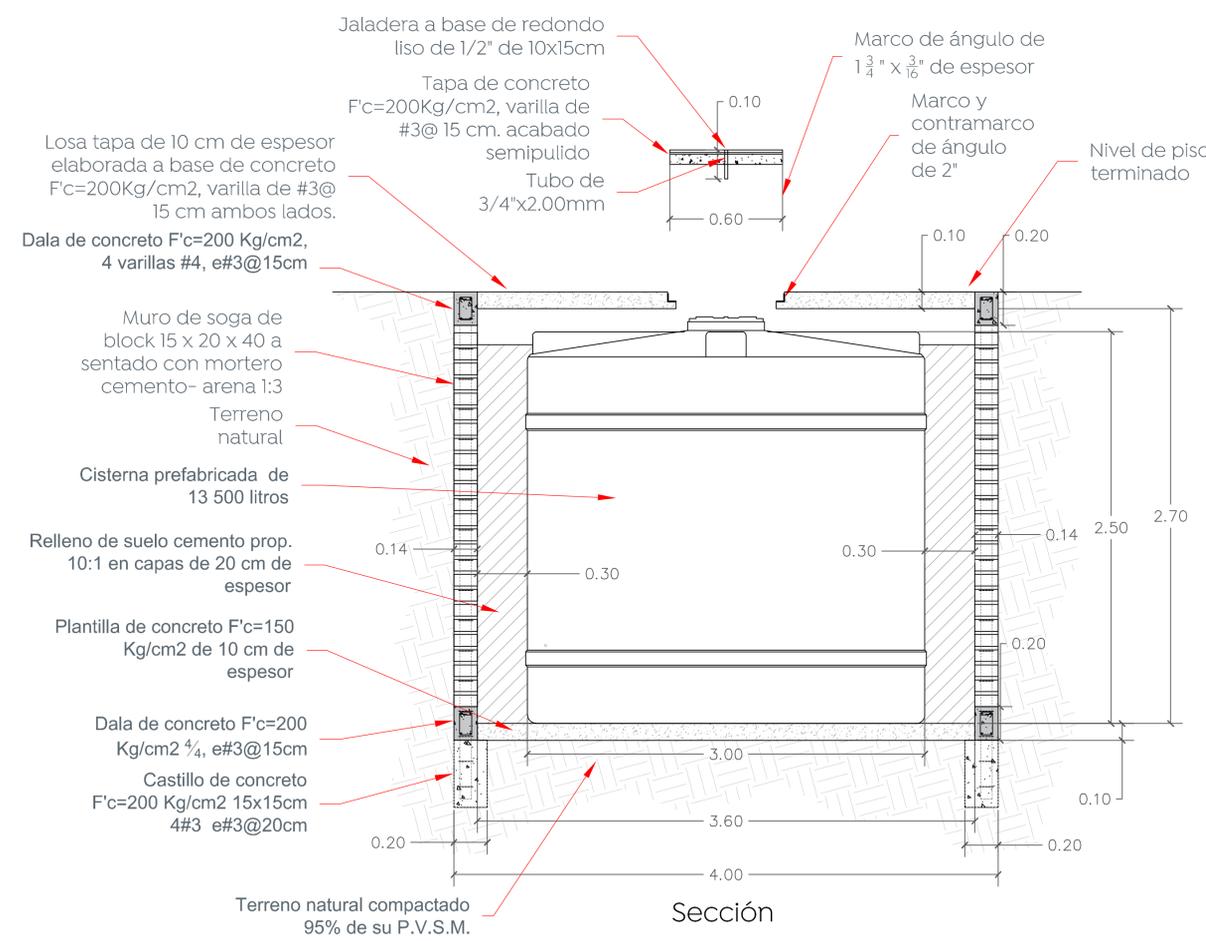

18 Cisterna  
 Escala 1:20

Nombre del proyecto:  
 Rehabilitación urbana y mejoramiento de la Plaza Pública y Quiosco en la localidad de Santa Lucía y obra complementaria, municipio de Zapopan Jalisco.

Contenido del plano:  
 DET: 17-18 (Nicho Y Cisterna)

No. Contrato:  
 DOPI-MUN-PP-EP-LP-118-2023

Director de Obras Públicas e Infraestructura:  
 Ing. Ismael Jáuregui Castañeda

Jefe de la Unidad de Estudios y Proyectos:  
 Arq. Edwin Aguiar Escatel

Jefe de Área:  
 Arq. Angela Jazmin Vargas Olmedo

Arkicon  
 Arq. Erika Rodríguez Rubio  
 Ubicación:  
 Santa Lucía, Tesistán, Zapopan, Jalisco.

Fecha:  
 Mayo 2023

Escala:  
 Indicada en plano

Acotaciones:  
 Metros

Clave:  
 PP-SL-DET-11