


01 PLANTA DE INSTALACIÓN ELÉCTRICA
1:100

CEDULA DE CABLEADO	
X0	CABLE AL XLP 2+1 CAL. 4 AWG, 1-CAL 6 AWG T.F. TUBERIA PAD RD 19 - 53 mm

02 CÉDULA DE CABLEADO
S/E

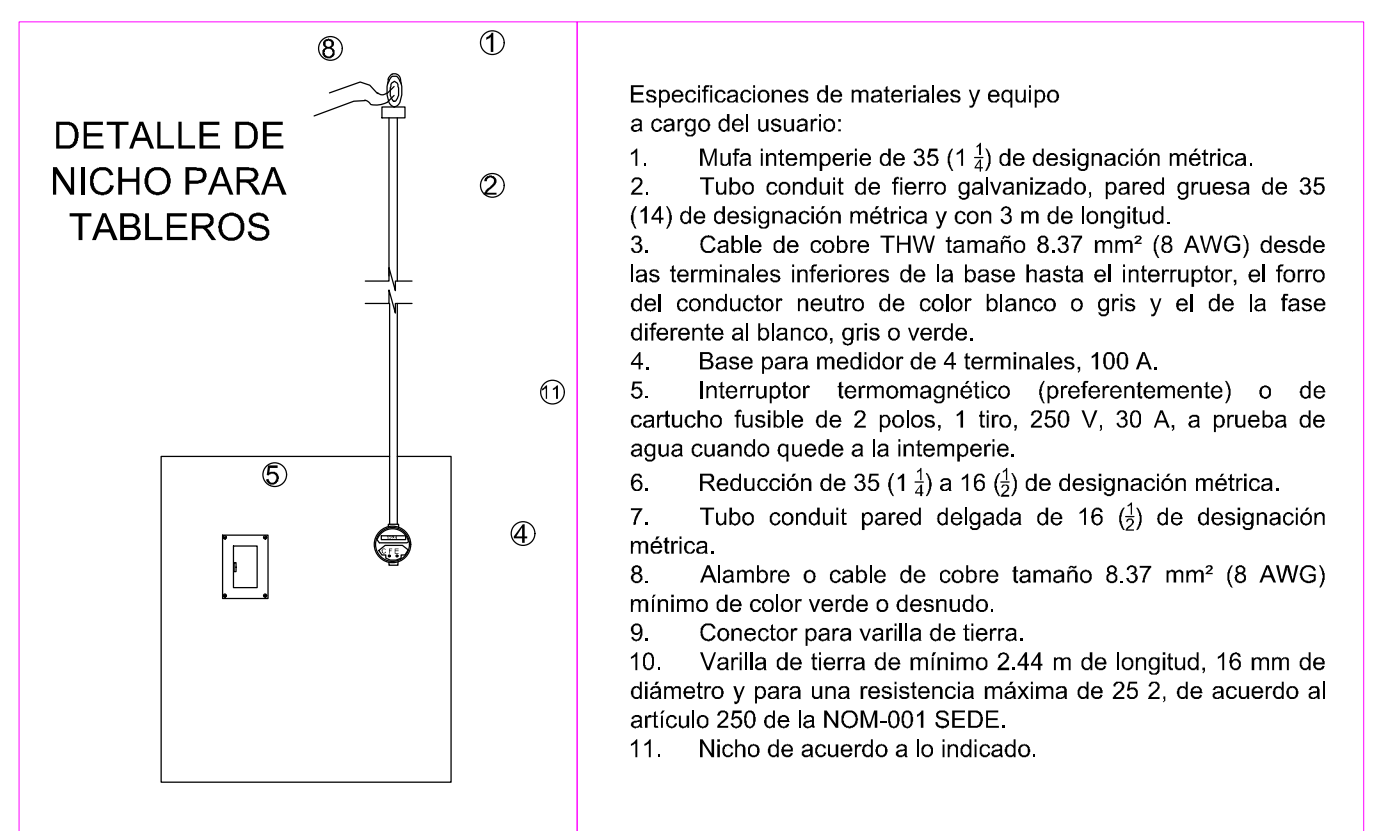


03 DETALLE
Nicho tableros S/E

TABLERO BIFÁSICO PARA BÓMBA


CTO	AREA	FASES		TOTAL VA	AMPERES	CAL MIN (AWG)	ITM	A	B
		4 VA	30 VA						
1.3	ILUMINACIÓN GRAL	4	9	466.00	2.12	4	2X15	233.00	233.00
2.4	BOMBA		1	2,860.00	13.00	12	2X20	1,430.00	1,430.00
		4	9	3,326.00	15.12			1,663.00	1,663.00

% desbalanceo: 0

03 CUADRO DE CARGAS
S/E

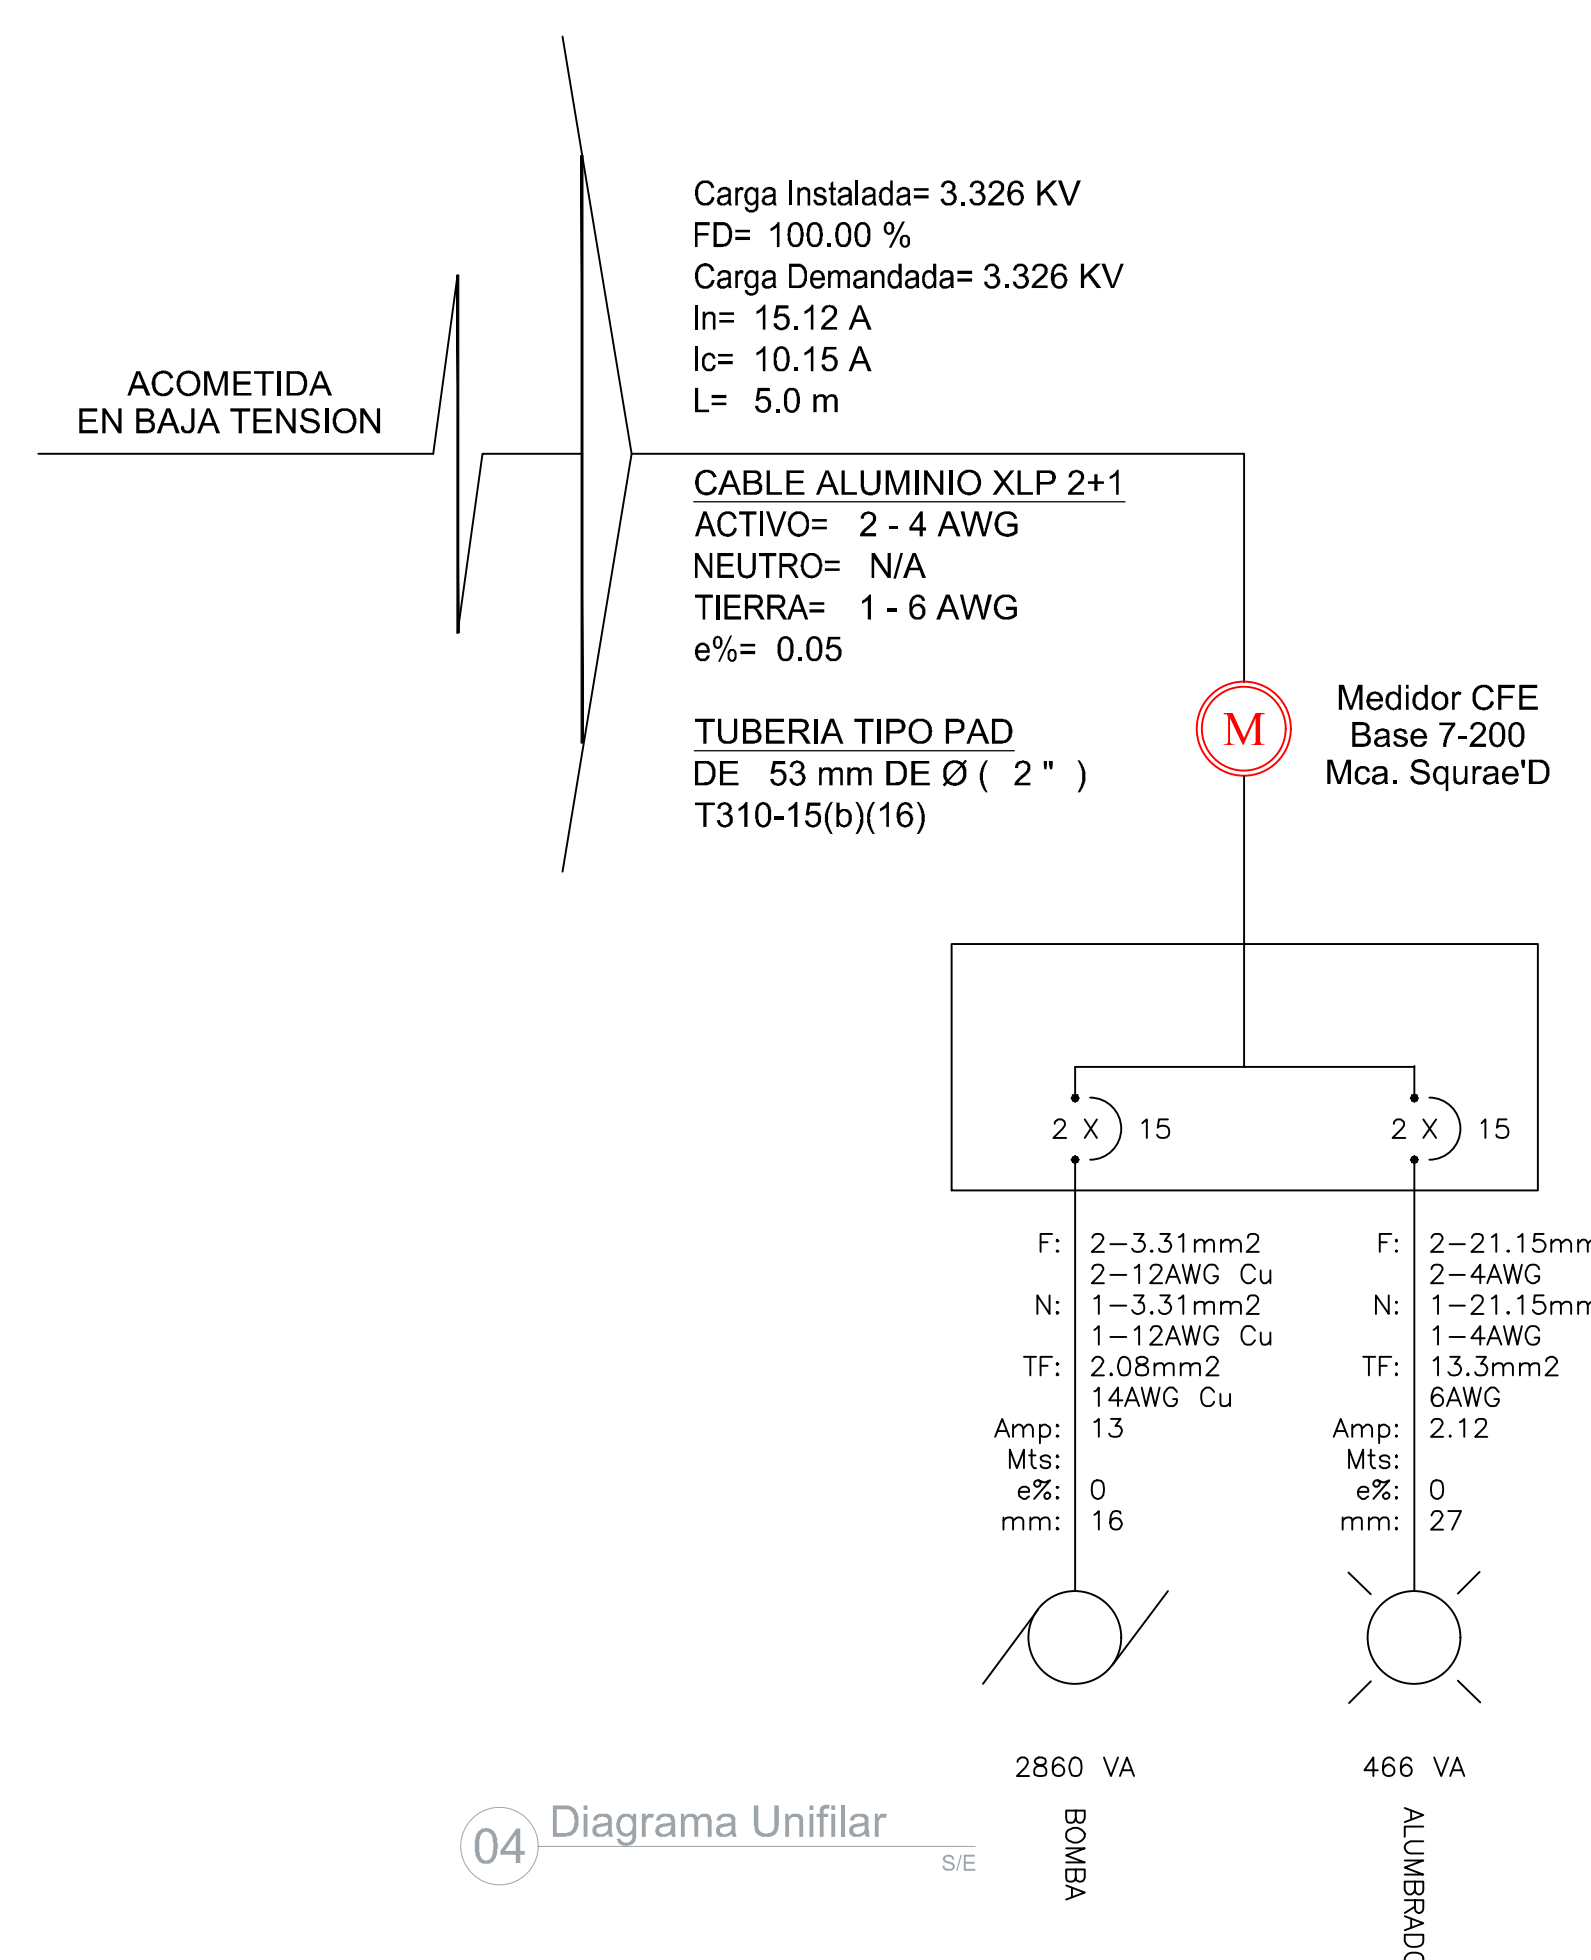

04 Diagrama Unifilar
S/E

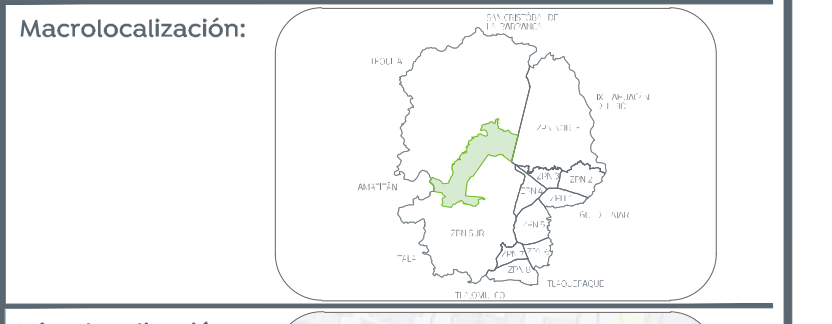

Símbología:

	LUMINARIA ESFÉRICA, MONTAJE EN BRAZO TIPO PIPA SENCILLO. INCLUYE FOCO LED DE 12 W DE LUZ BLANCA, Y UNA TEMPERATURA DE COLOR CORRELACIONADA PROMEDIO (CCT) DE 4000K
	LUMINARIA DE TECNOLOGÍA LED, DISTRIBUCIÓN FOTOMÉTRICA CON ÓPTICA SIMÉTRICA Y UN ÍNDICE DE REPRODUCCIÓN CROMÁTICA, Y UNA TEMPERATURA DE COLOR CORRELACIONADA PROMEDIO (CCT) DE 4000K. MCA. VENTOR, MOD. IL8450.
	TABLERO ELÉCTRICO (TE-1), 2 POLOS 100 AMP. MCA. SQUARE D, MOD. QO612L100
	LINEA DE ALIMENTACIÓN DE ALUMBRADO CON CABLE DE ALUMINIO AAC, XLP EN TUBO PAD CARACTERÍSTICAS INDICADAS EN CEDULA DE CABLEADO
	REGISTRO PREFABRICADO DE CONCRETO DE 40 X 40 X 60 cm MARCO Y CONTRAMARCO DE FIERRO ANGULO GALVANIZADO POR INMERSIÓN EN CALIENTE.
	VARILLA DE TIERRA 5/8" X 3MTS.

LA DIRECCIÓN DE ALUMBRADO PÚBLICO DEL MUNICIPIO DE ZAPOPAN REVISÓ Y DA VISTO BUENO AL PRESENTE PROYECTO DE ALUMBRADO PÚBLICO CON VIGENCIA DE UN AÑO A PARTIR DEL _____ DEL _____.

REVISÓ	VAIDÓ
REVISÓ PROYECTO	VAIDÓ ÁREA TÉCNICA
Vo. Bo.	
Vo. Bo. DIRECCIÓN DE ALUMBRADO PÚBLICO DE ZAPOPAN	

Nombre del proyecto:
Rehabilitación urbana y mejoramiento de la Plaza Pública y Quiosco en la localidad de Santa Lucía y obra complementaria, municipio de Zapopan Jalisco.

Contenido del plano:
Planta de instalación eléctrica, Plaza Pública Santa Lucía

No. Contrato:
DOPI-MUN-PP-EP-LP-118-2023

Director de Obras Públicas e Infraestructura:
Ing. Ismael Jáuregui Castañeda

Jefe de la Unidad de Estudios y Proyectos:
Arq. Edwin Aguiar Escatel

Jefe de área:
Arq. Angela Jazmin Vargas Olmedo

Arkicon
Arq. Erika Rodríguez Rubio

Ubicación:
Santa Lucía, Tesistán, Zapopan, Jalisco.

Fecha: Mayo 2023
Escala: Indicada en planos
Cotas: Metros
Clave: **PP-SL-IE-04**