
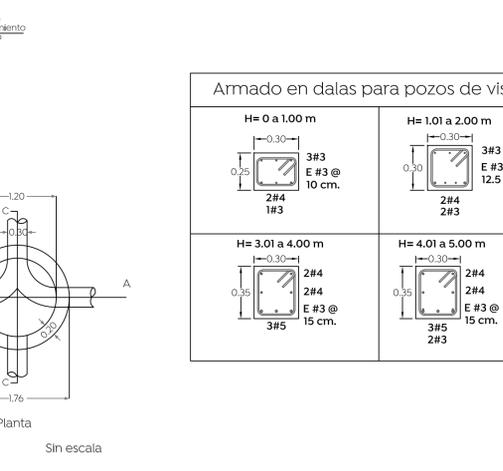
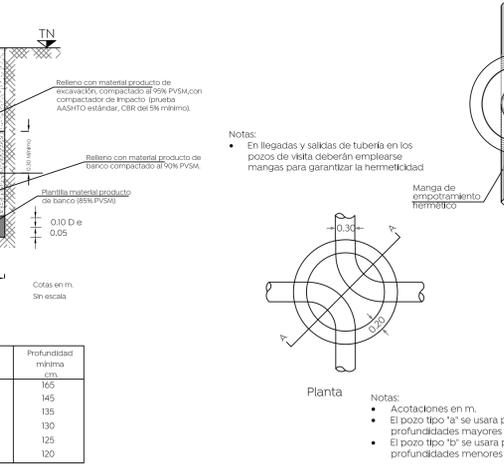
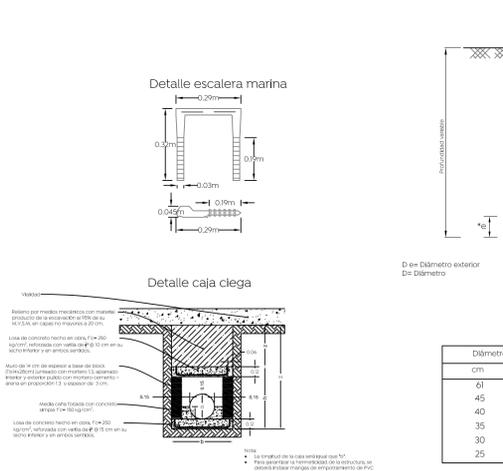
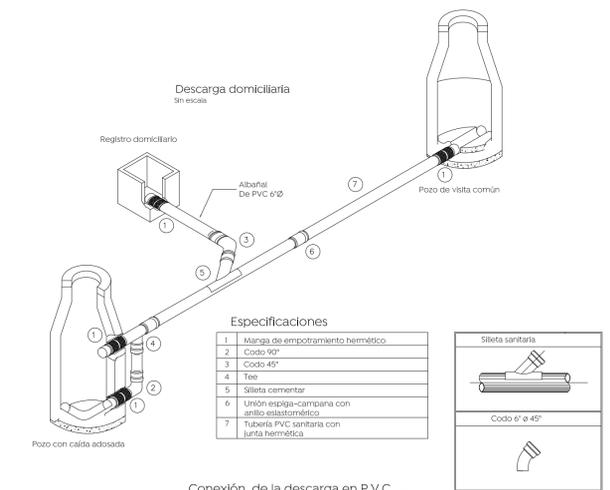
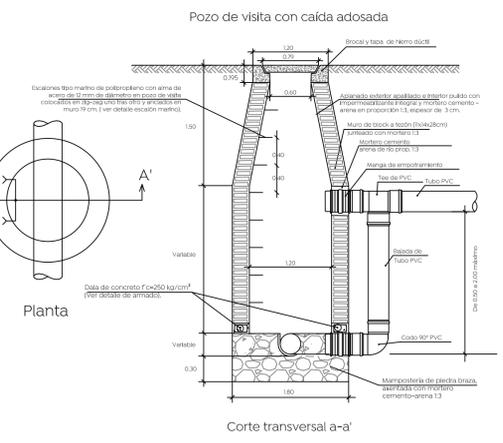
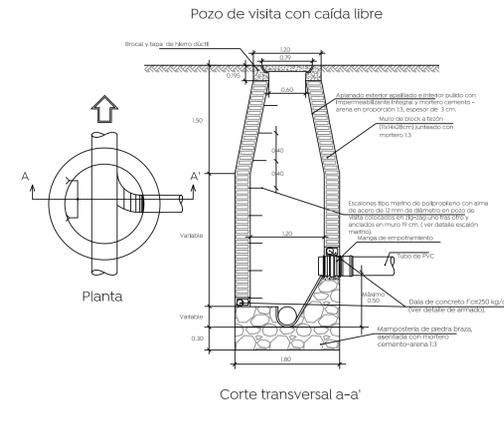


Simbología:

Red sanitaria existente a conservar	
Red sanitaria proyecto (PVC serie-20)	
Sentido de flujo sanitario	
Pozo de visita	
Registro con caída adosada	
Registro con caída libre	
Longitud-pendiente-clímetro	
Cota de rasante	
Profundidad	
Cota de arrastre	
Número de registro	
Levantamiento topográfico	
Límite de banqueta proyecto	

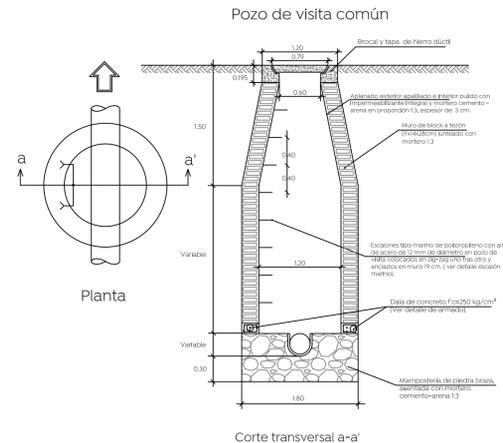


**Especificaciones**

- Manga de empotramiento hermético
- Codo 90°
- Codo 45°
- Tee
- Sistema cementar
- Unión espiga-campana con anillo elastomérico
- Tubería PVC sanitaria con junta hermética

**Simbología**

Codo 90° a 45°

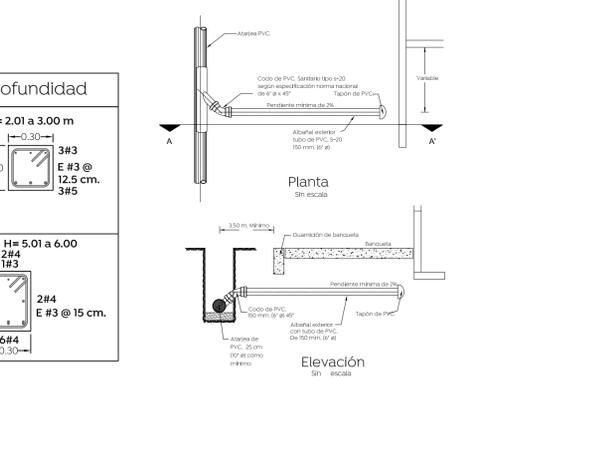

Nombre del proyecto:  
**Rehabilitación urbana y mejoramiento de la Plaza Pública y Quiosco en la localidad de Santa Lucía y obra complementaria, municipio de Zapopan Jalisco**

Contenido del plano:  
**Propuesta y detalles agua potable**

No. Contrato:  
**DOPI-MUN-PP-EP-LP-118-2023**

Director de Obras Públicas e Infraestructura:  
**Ing. Ismael Jáuregui Castañeda**

Jefe de la Unidad de Estudios y Proyectos:  
**Arq. Edwin Aguilar Escatel**

Jefe de área:  
**Ing. Adhaz Yigael Gurrola Soto**

Responsable del proyecto:  
**Ing. Andrés Martínez Gutiérrez**

Ubicación:  
**Santa Lucía, San Francisco Tesistán, Municipio de Zapopan, Jalisco**

Fecha: agosto 2023  
Escala: 1: 150  
Acotaciones: Metros  
Clave: **AS-01**