




1 SECCIÓN A-A  
 Escala 1:100

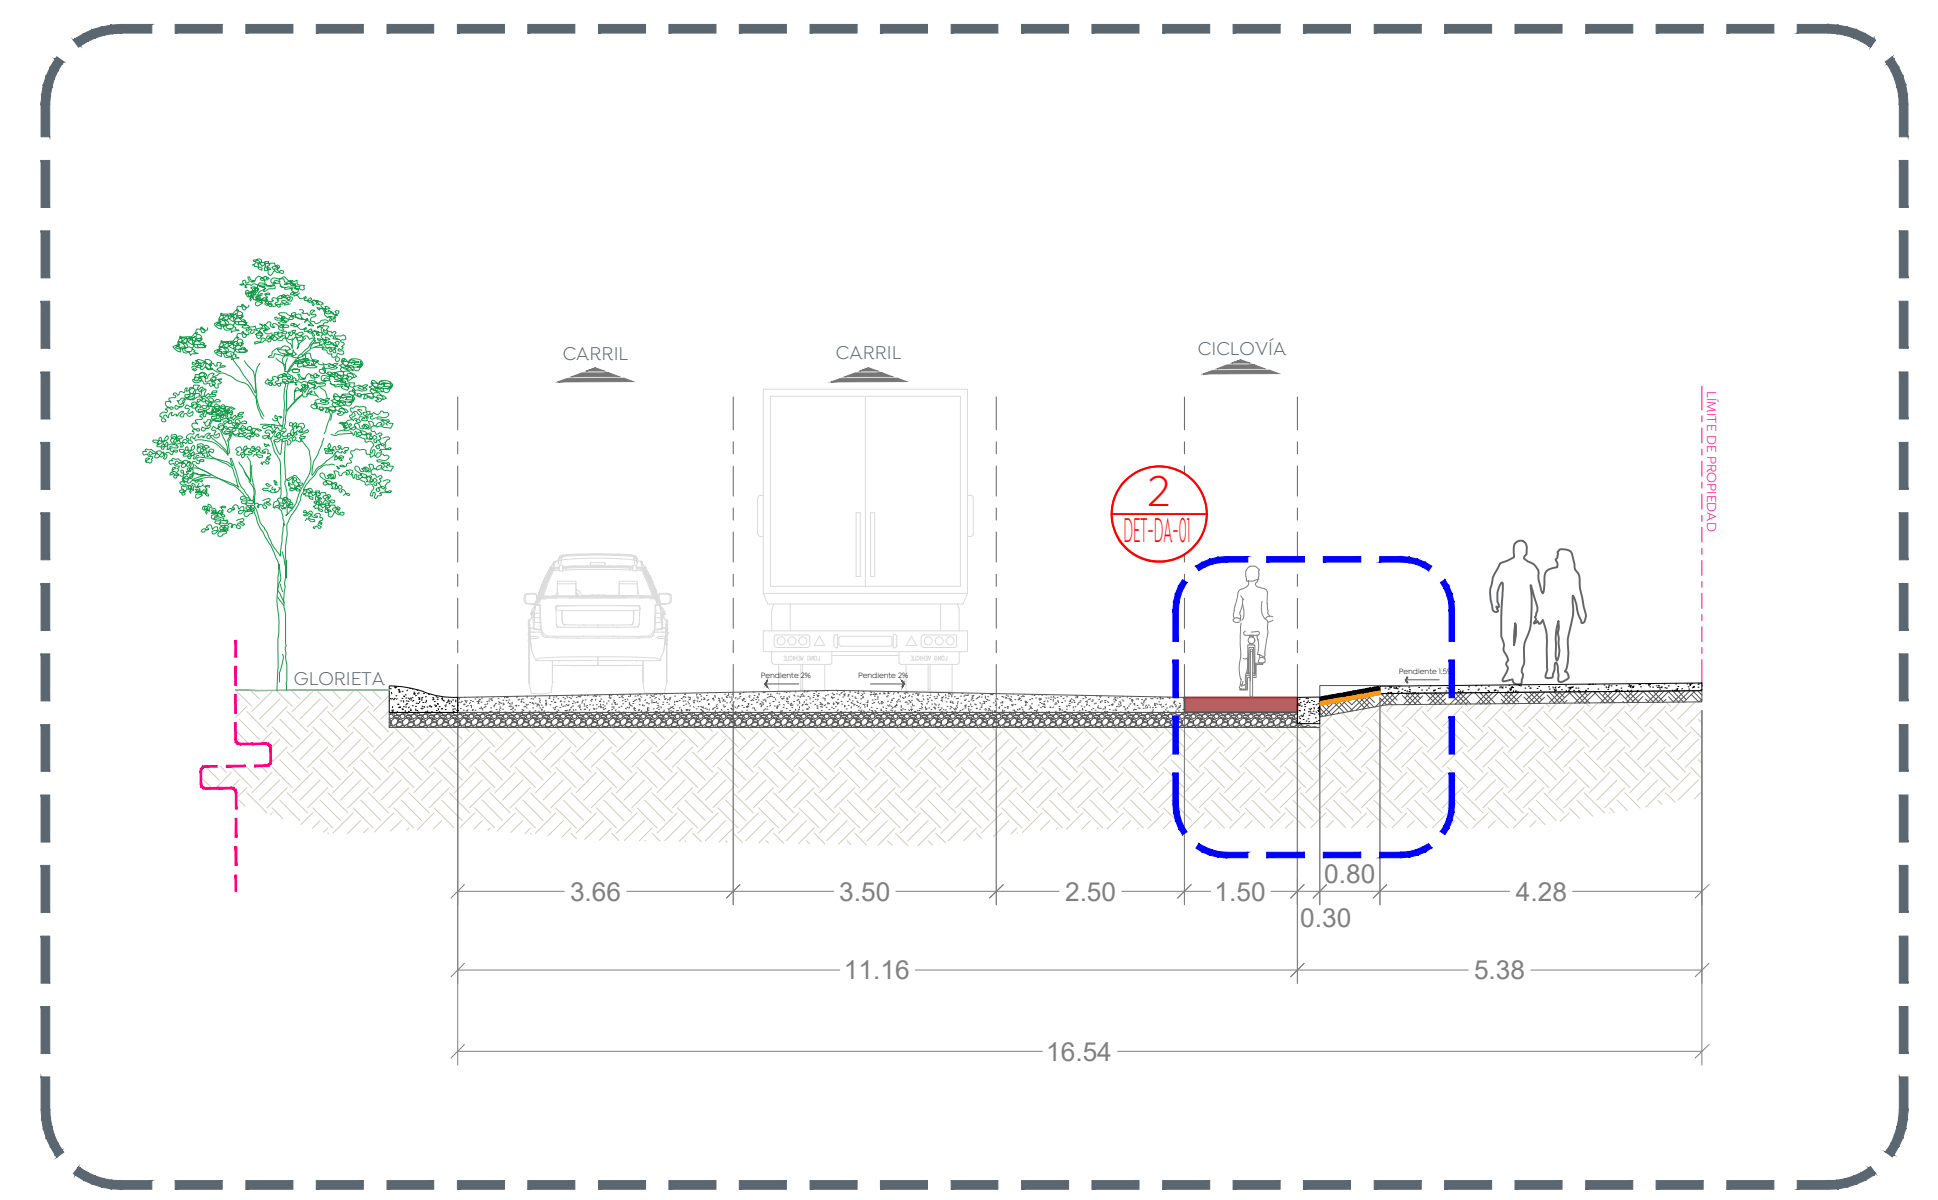


4 SECCIÓN D-D  
 Escala 1:100

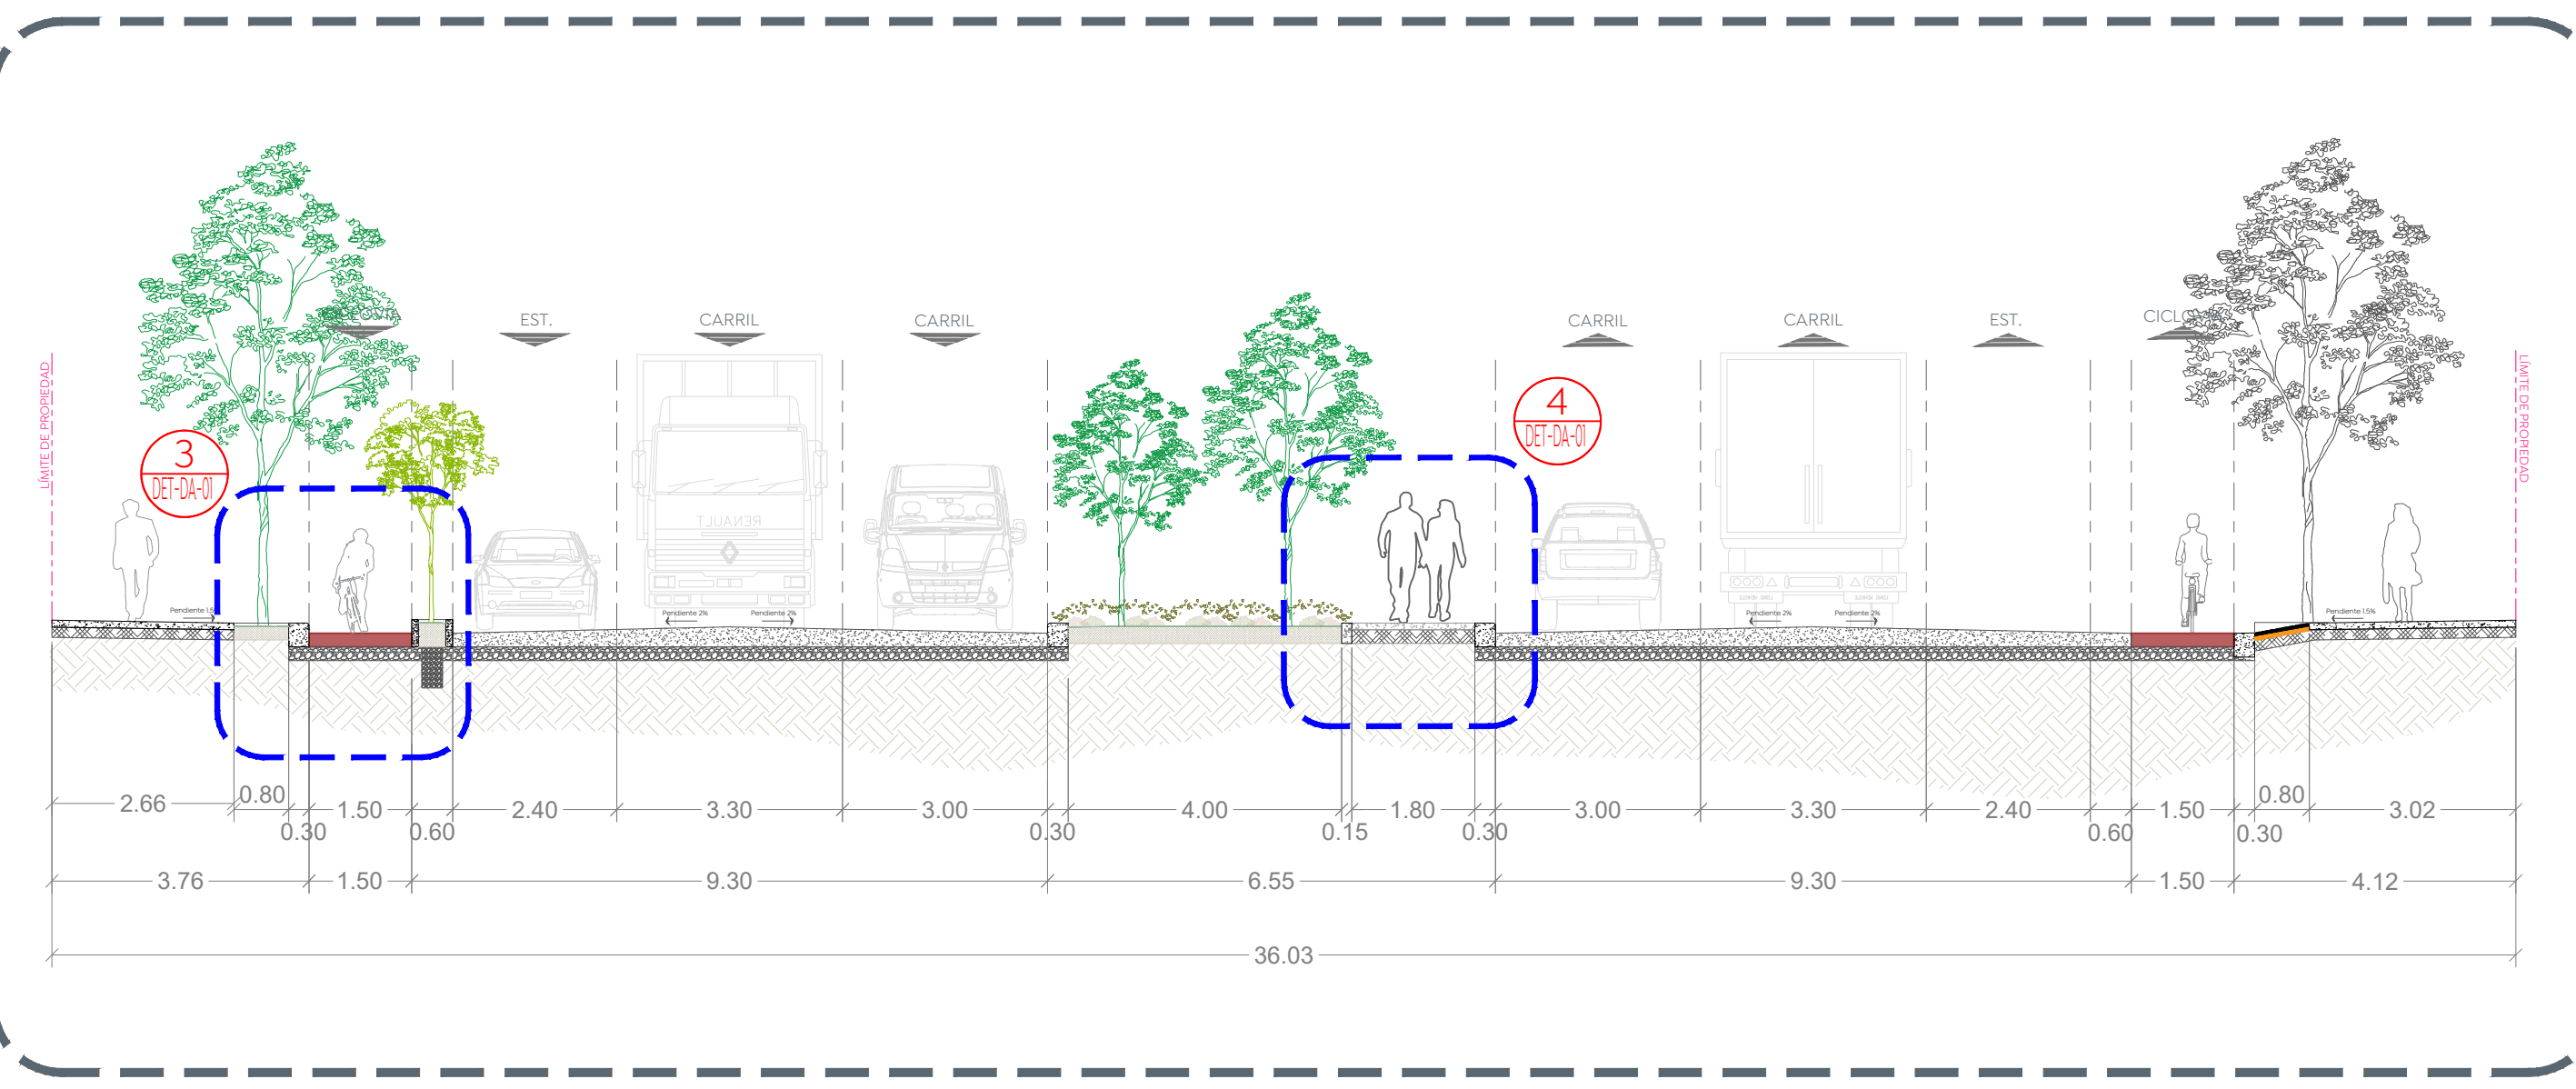


2 SECCIÓN B-B  
 Escala 1:100

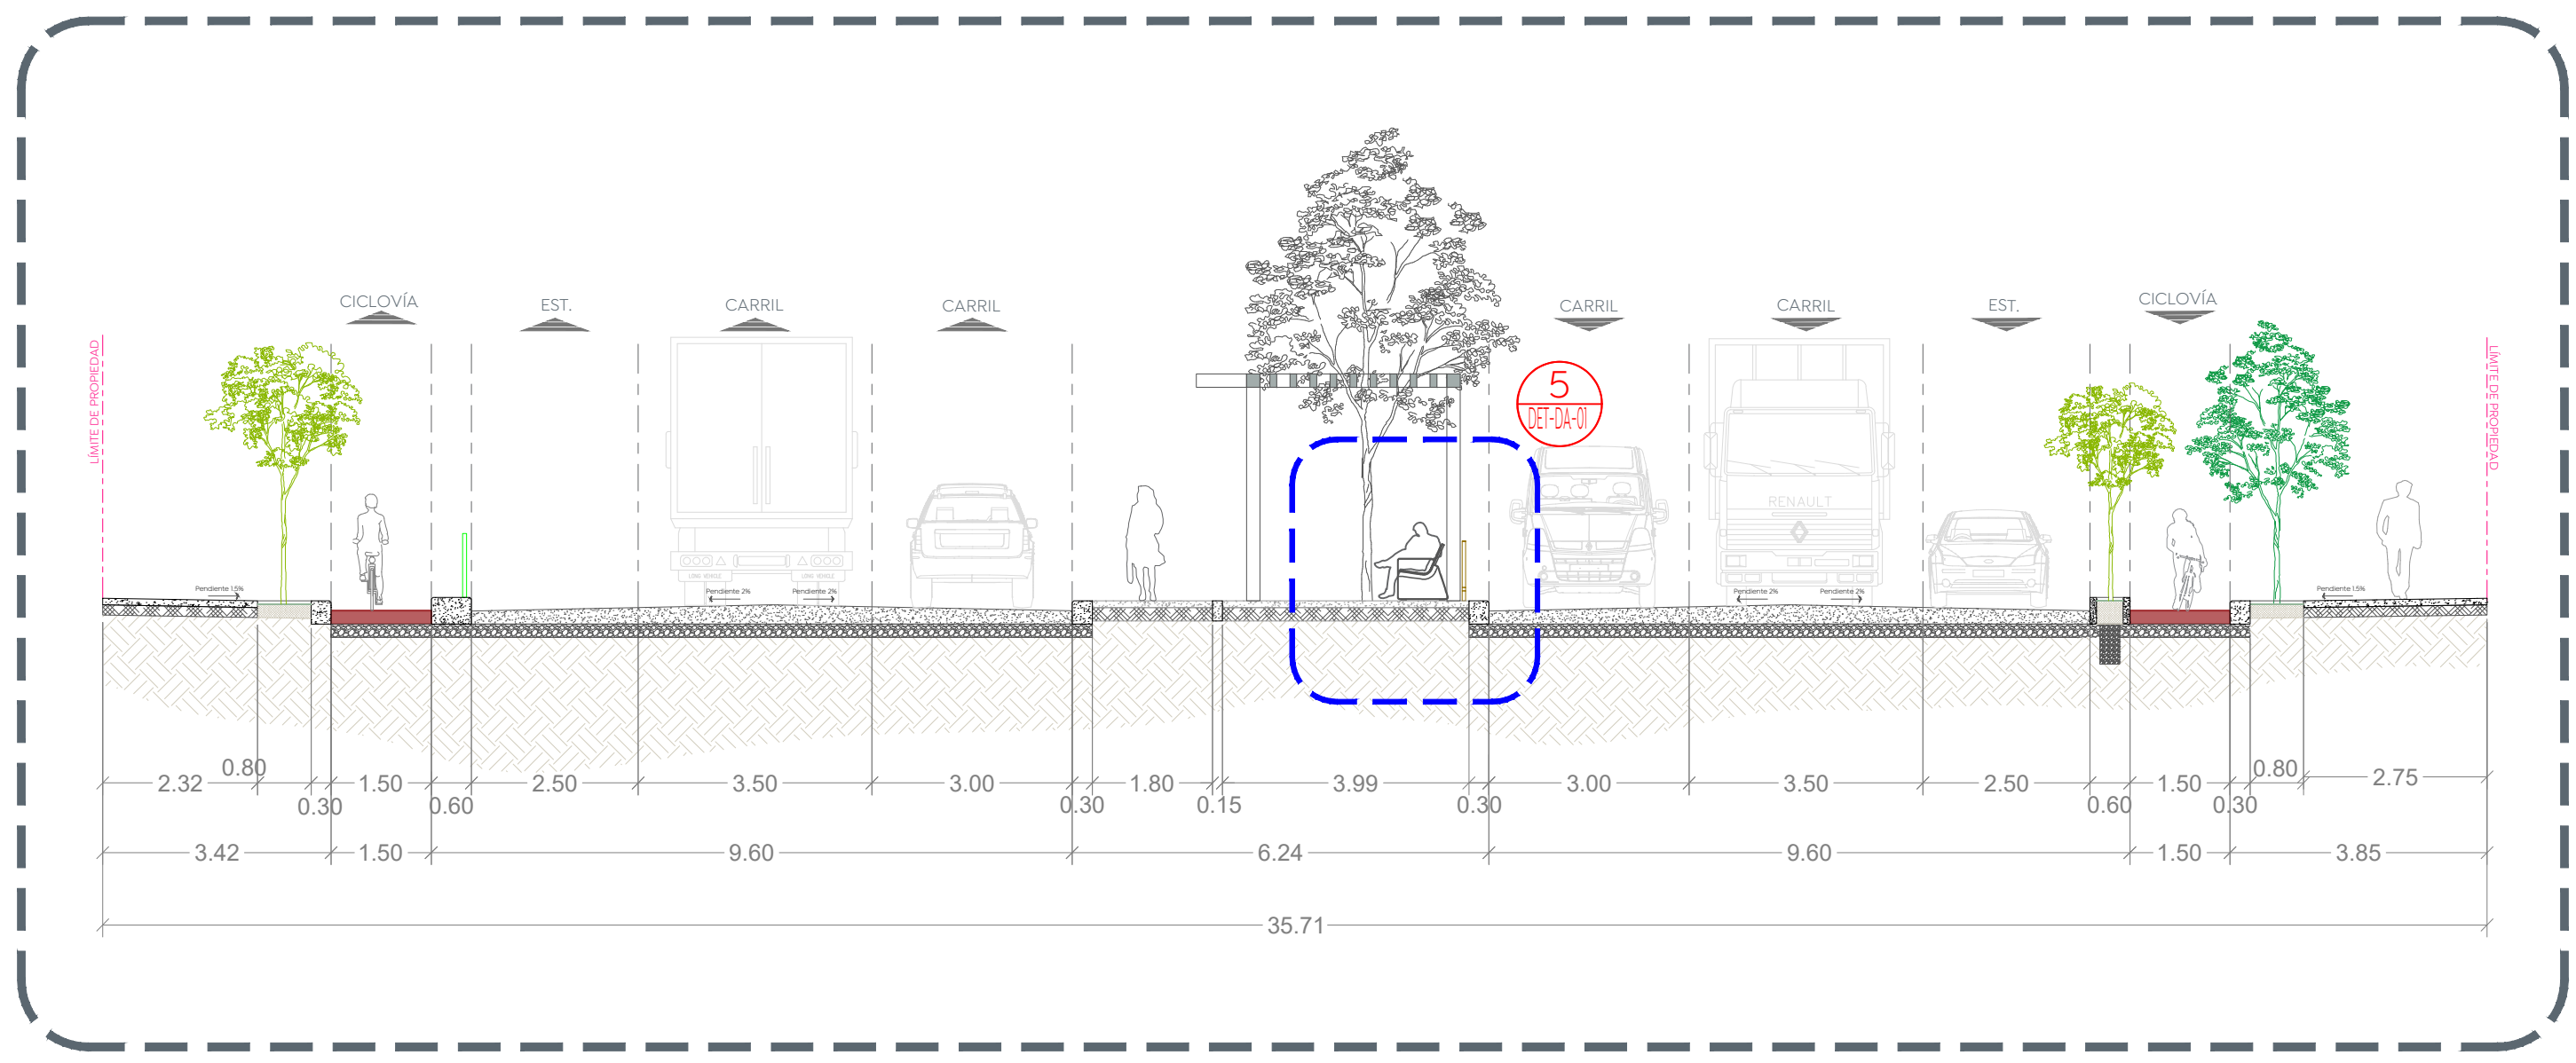



5 SECCIÓN E-E  
 Escala 1:100

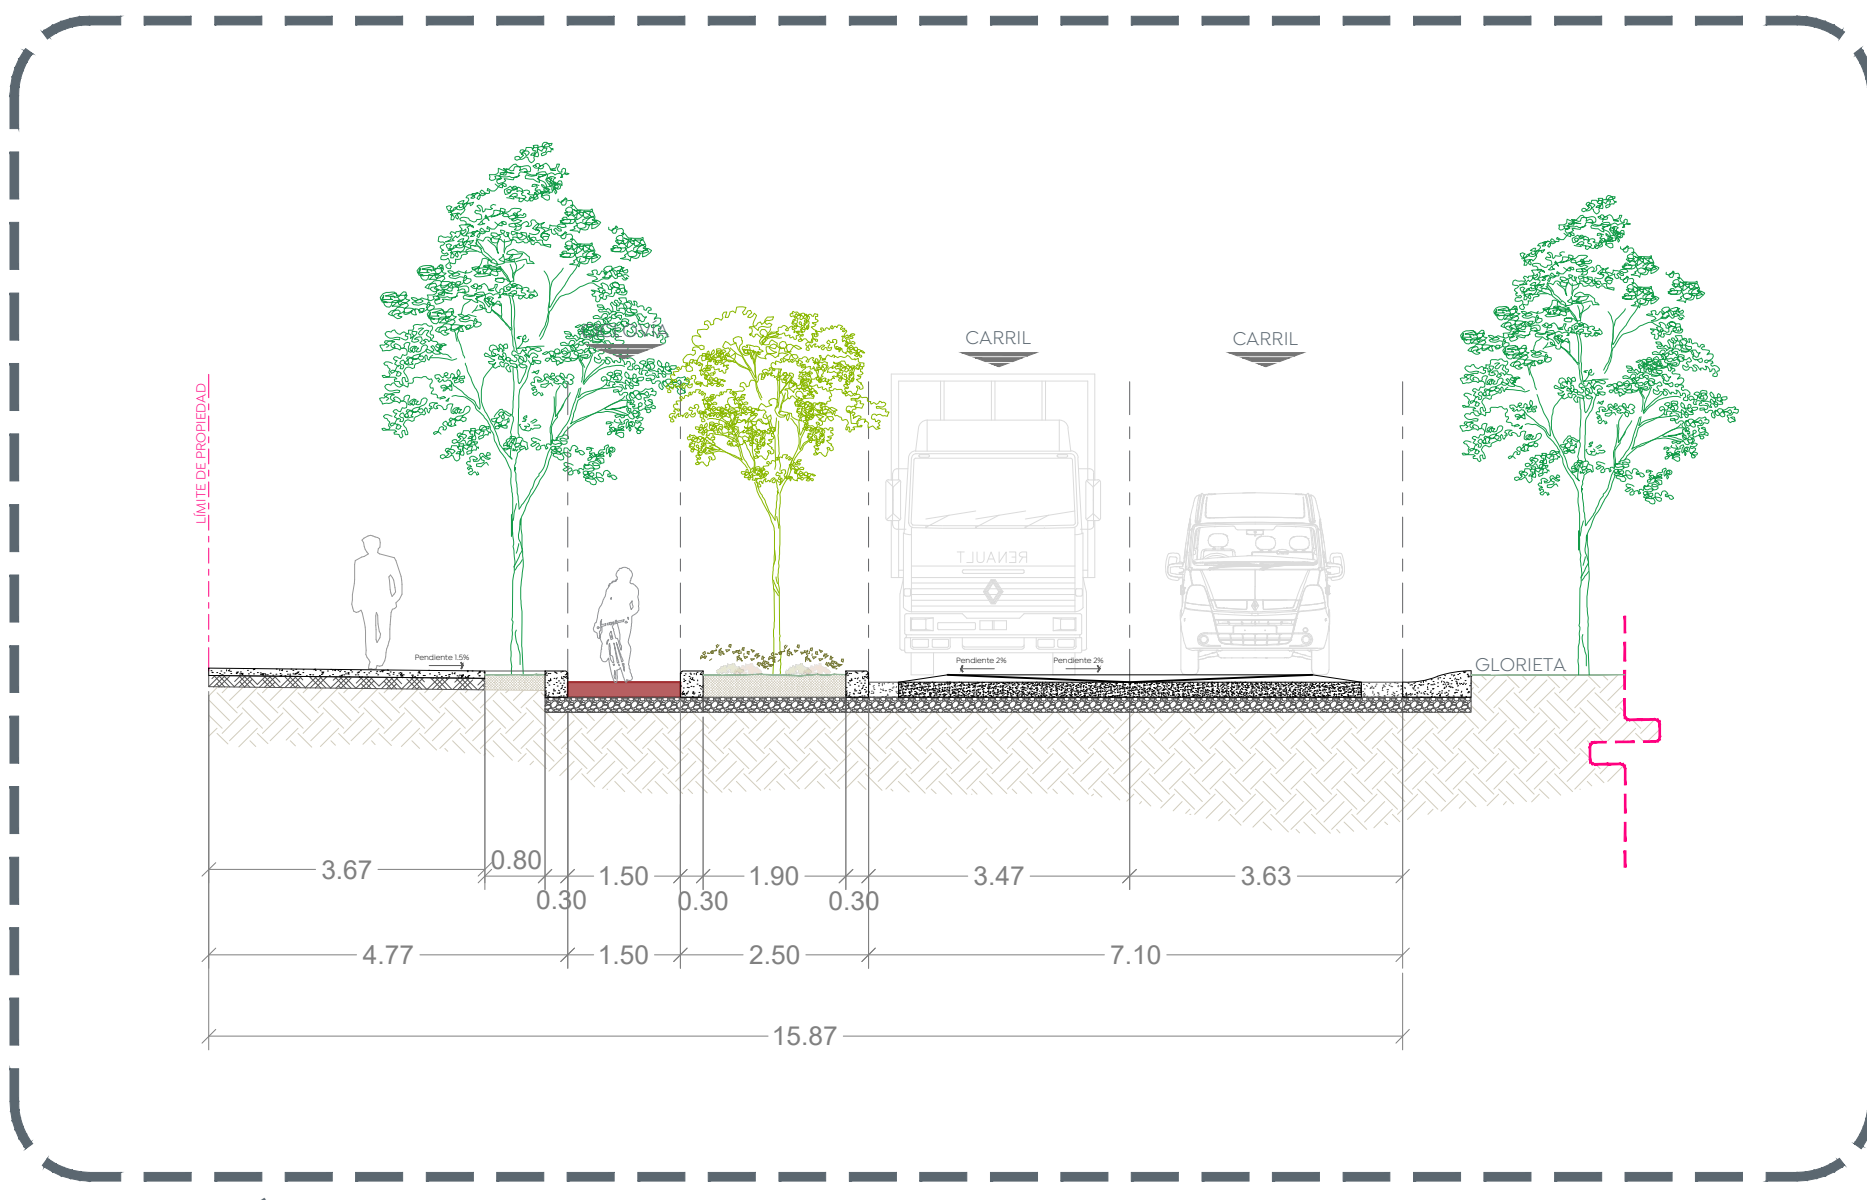


3 SECCIÓN C-C  
 Escala 1:100

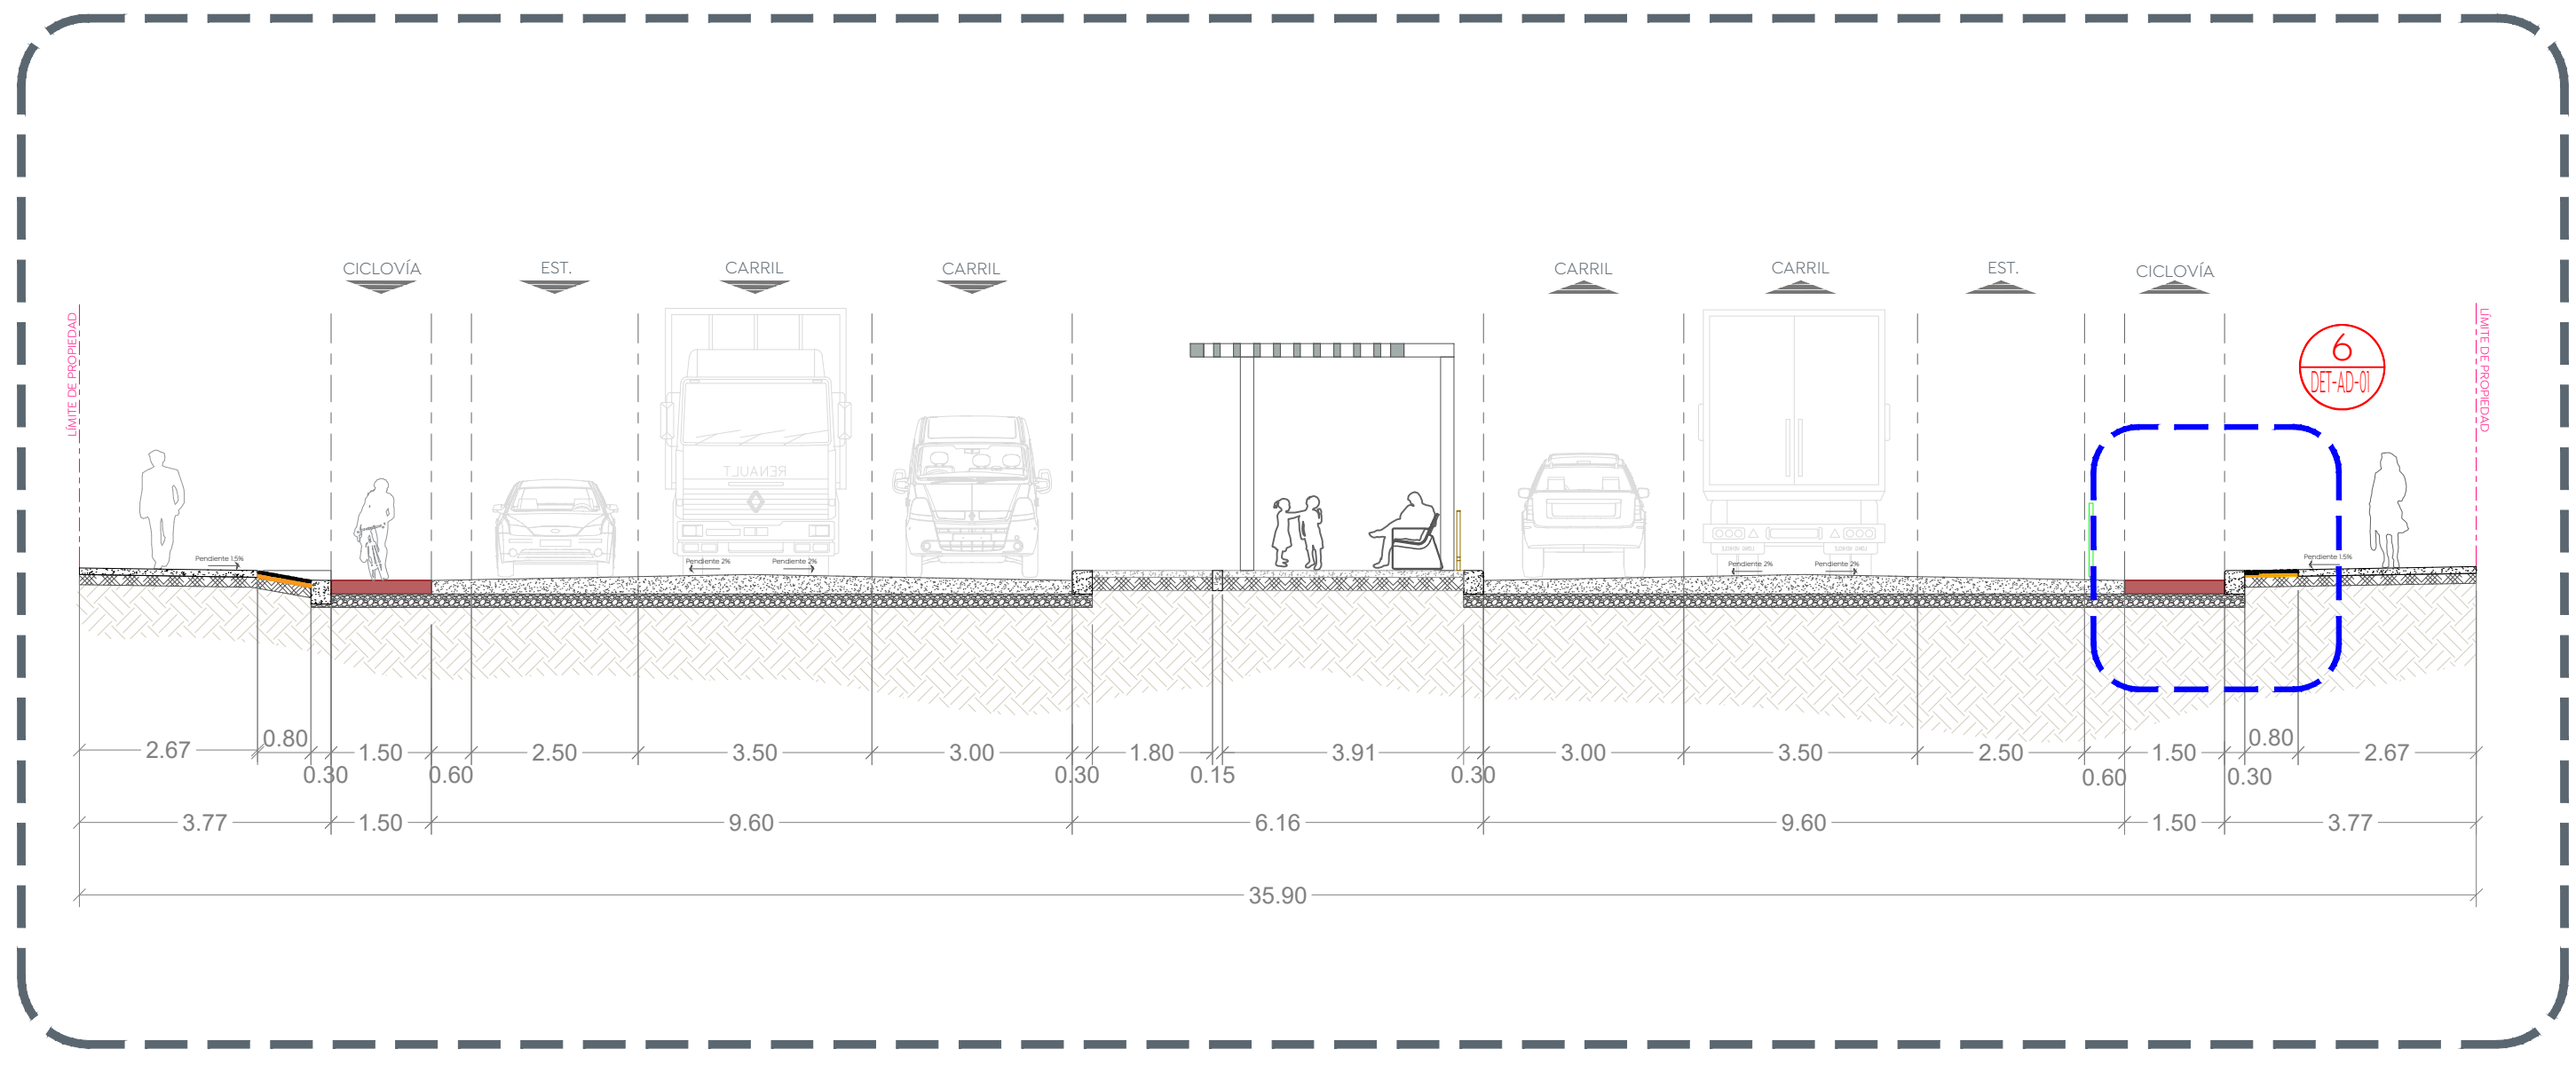

6 SECCIÓN F-F  
 Escala 1:100

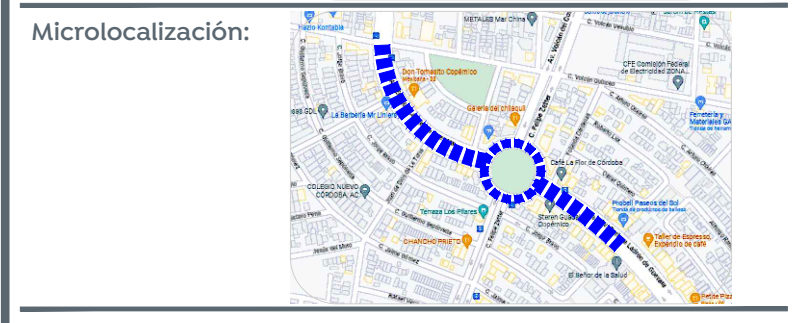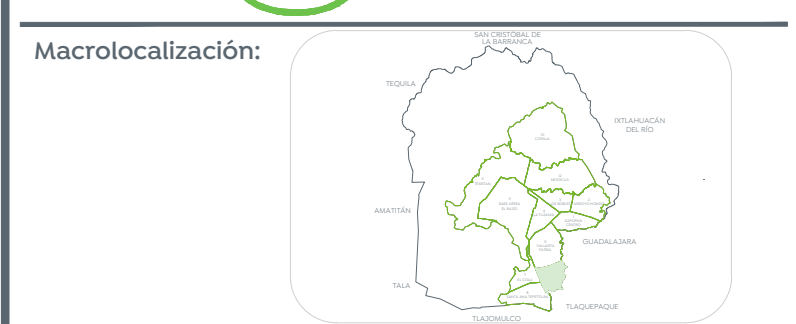

Alcances generales:

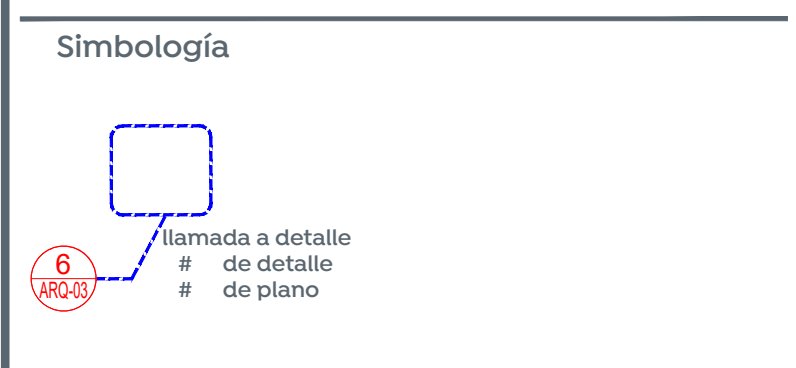

Nombre del proyecto:  
 Construcción de ciclovia, parque lineal y obras complementarias en la avenida Copérnico etapa 01, frente 01 en el municipio de Zapopan Jalisco

Contenido del plano:  
 Secciones Tipo

No. Contrato:  
 DOPI-MUN-RM-PAV-LP-124-2023

Director de Obras Públicas e Infraestructura:  
 Ing. Ismael Jáuregui Castañeda

Jefe de la Unidad de Estudios y Proyectos:  
 Arq. Edwin Aguilar Escatet

Responsable del proyecto:  
 Arq. Luis Antonio Brena García

Ubicación:  
 Paseos del sol, Zapopan, Jalisco

Fecha: Agosto 2023  
 Escala: Indicada  
 Acotaciones: Metros

Clave:  
 DET-ARQ-01