

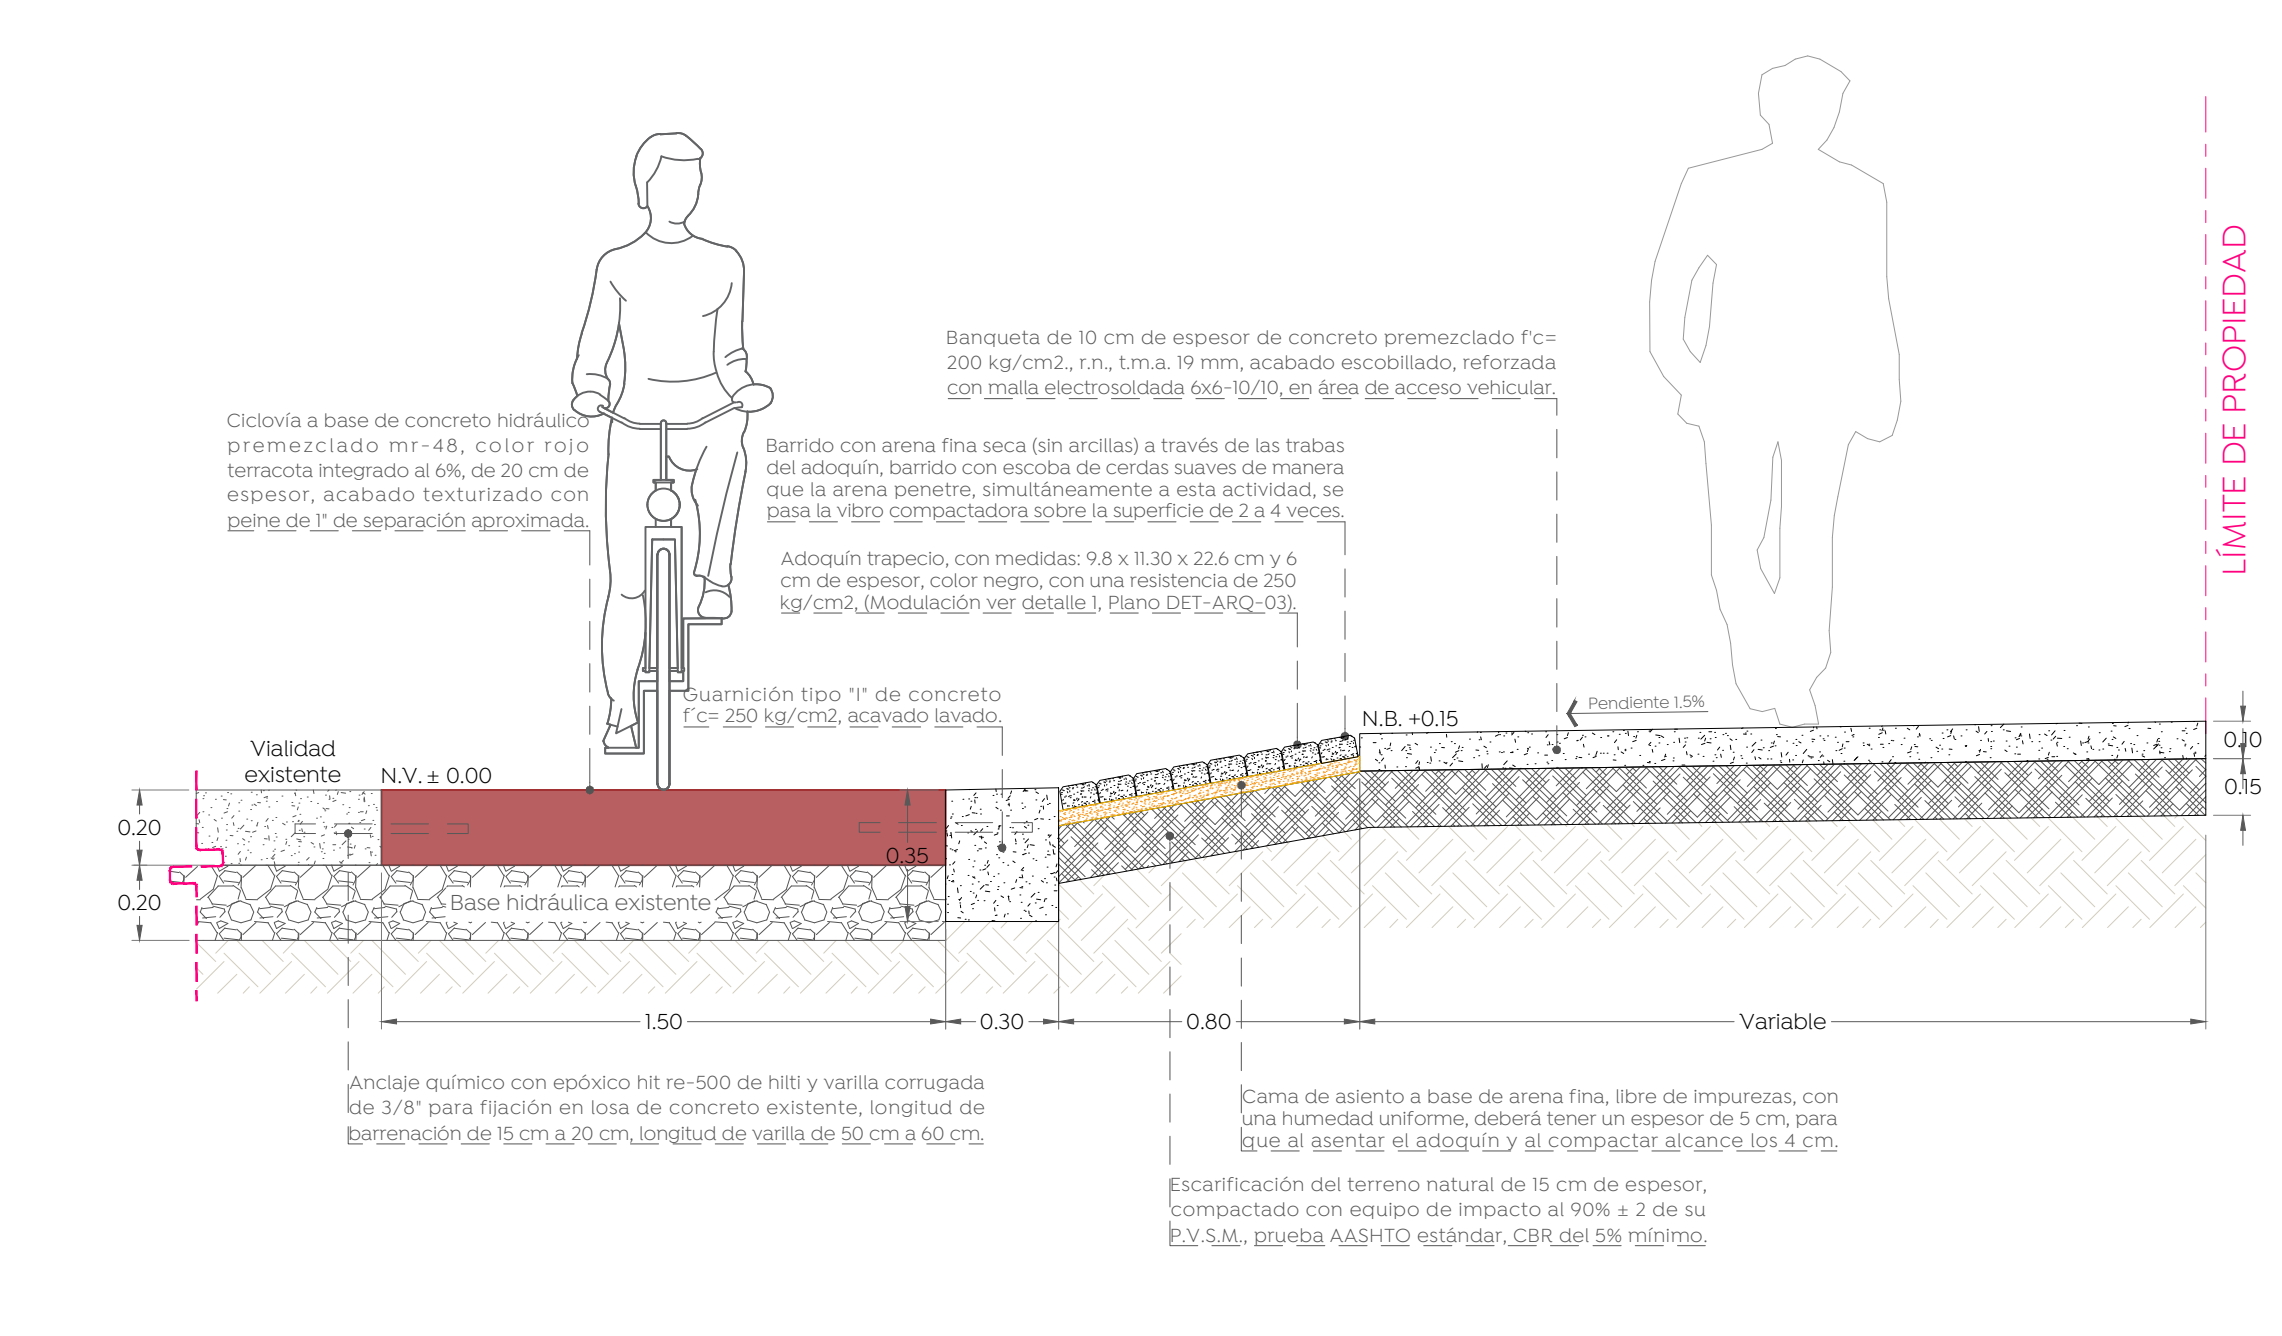
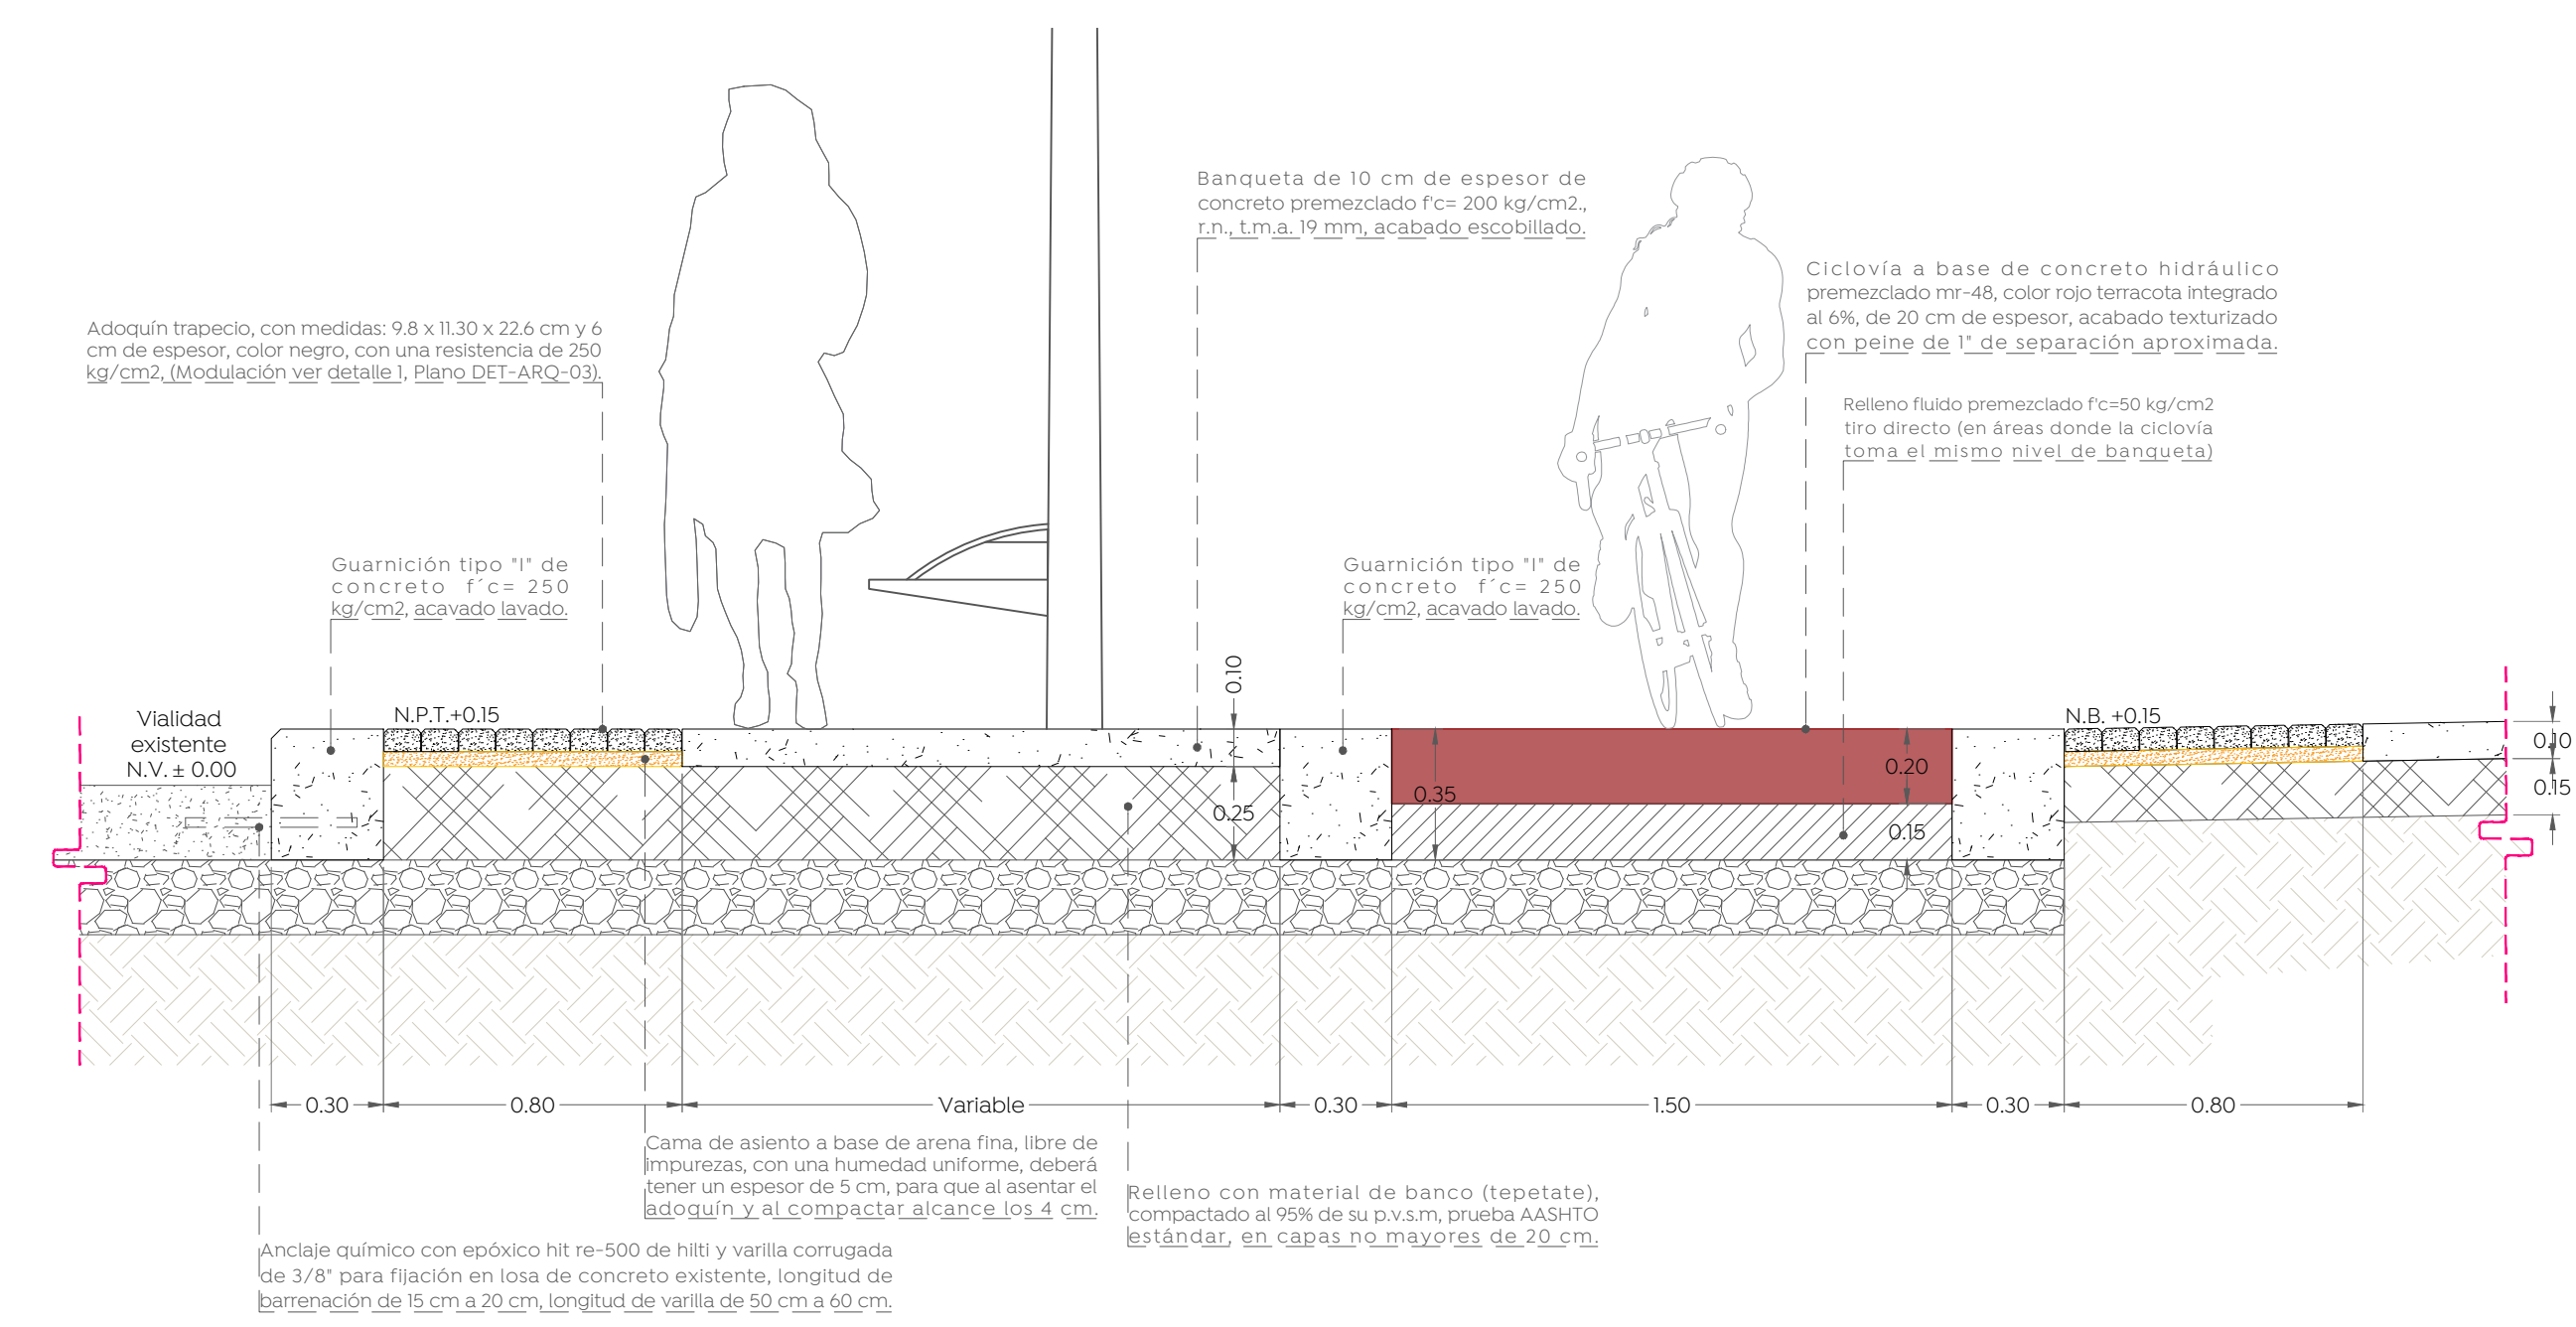
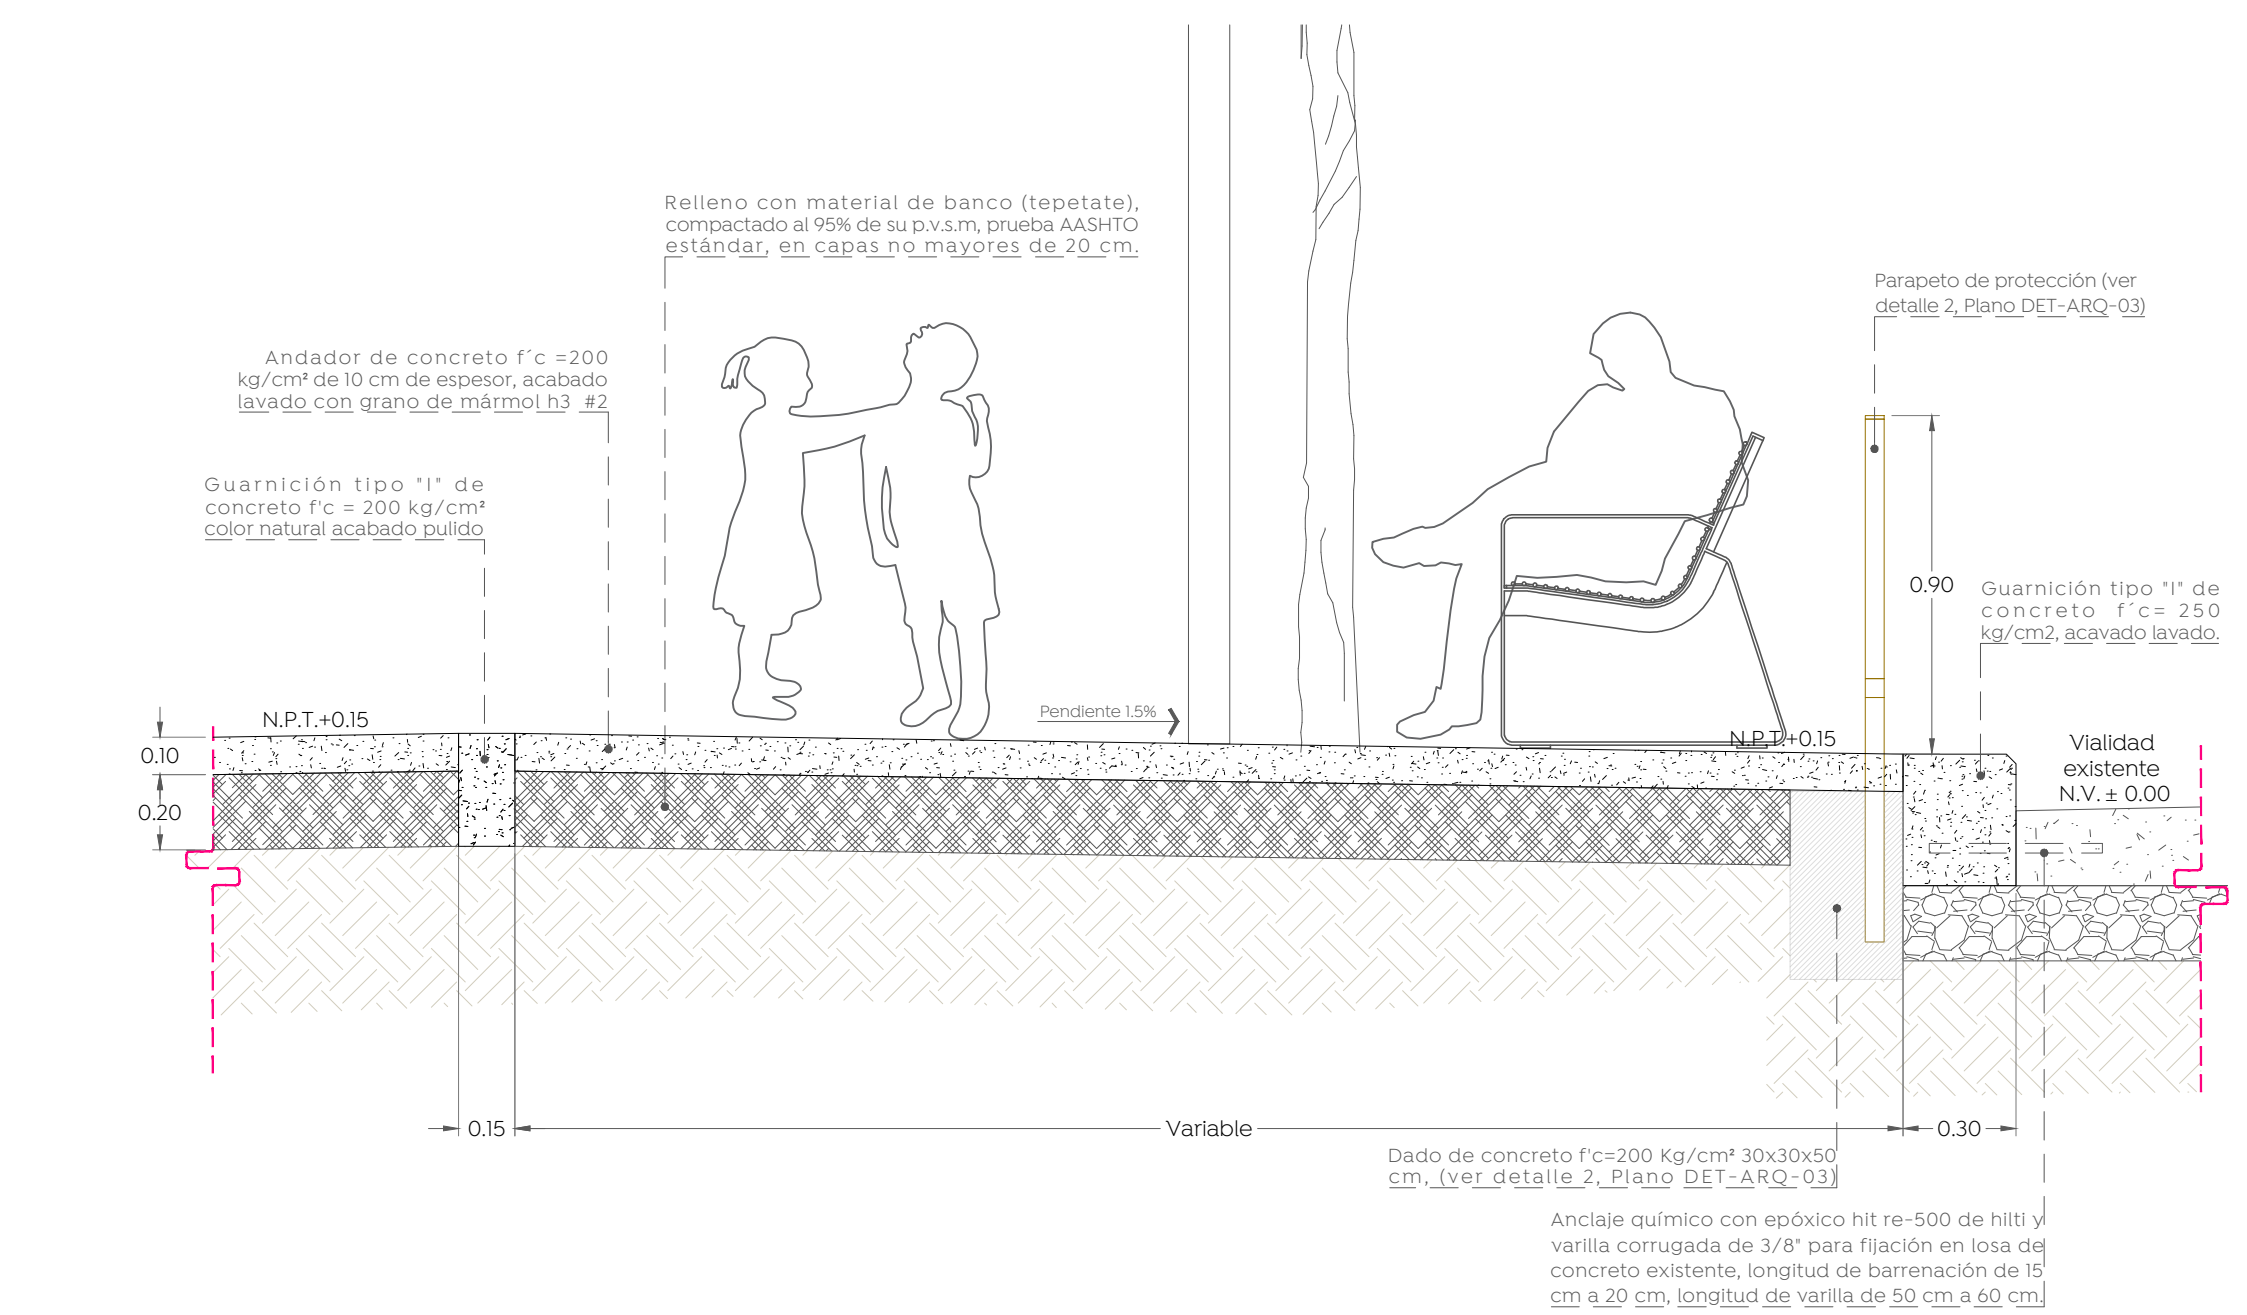


Alcances generales:

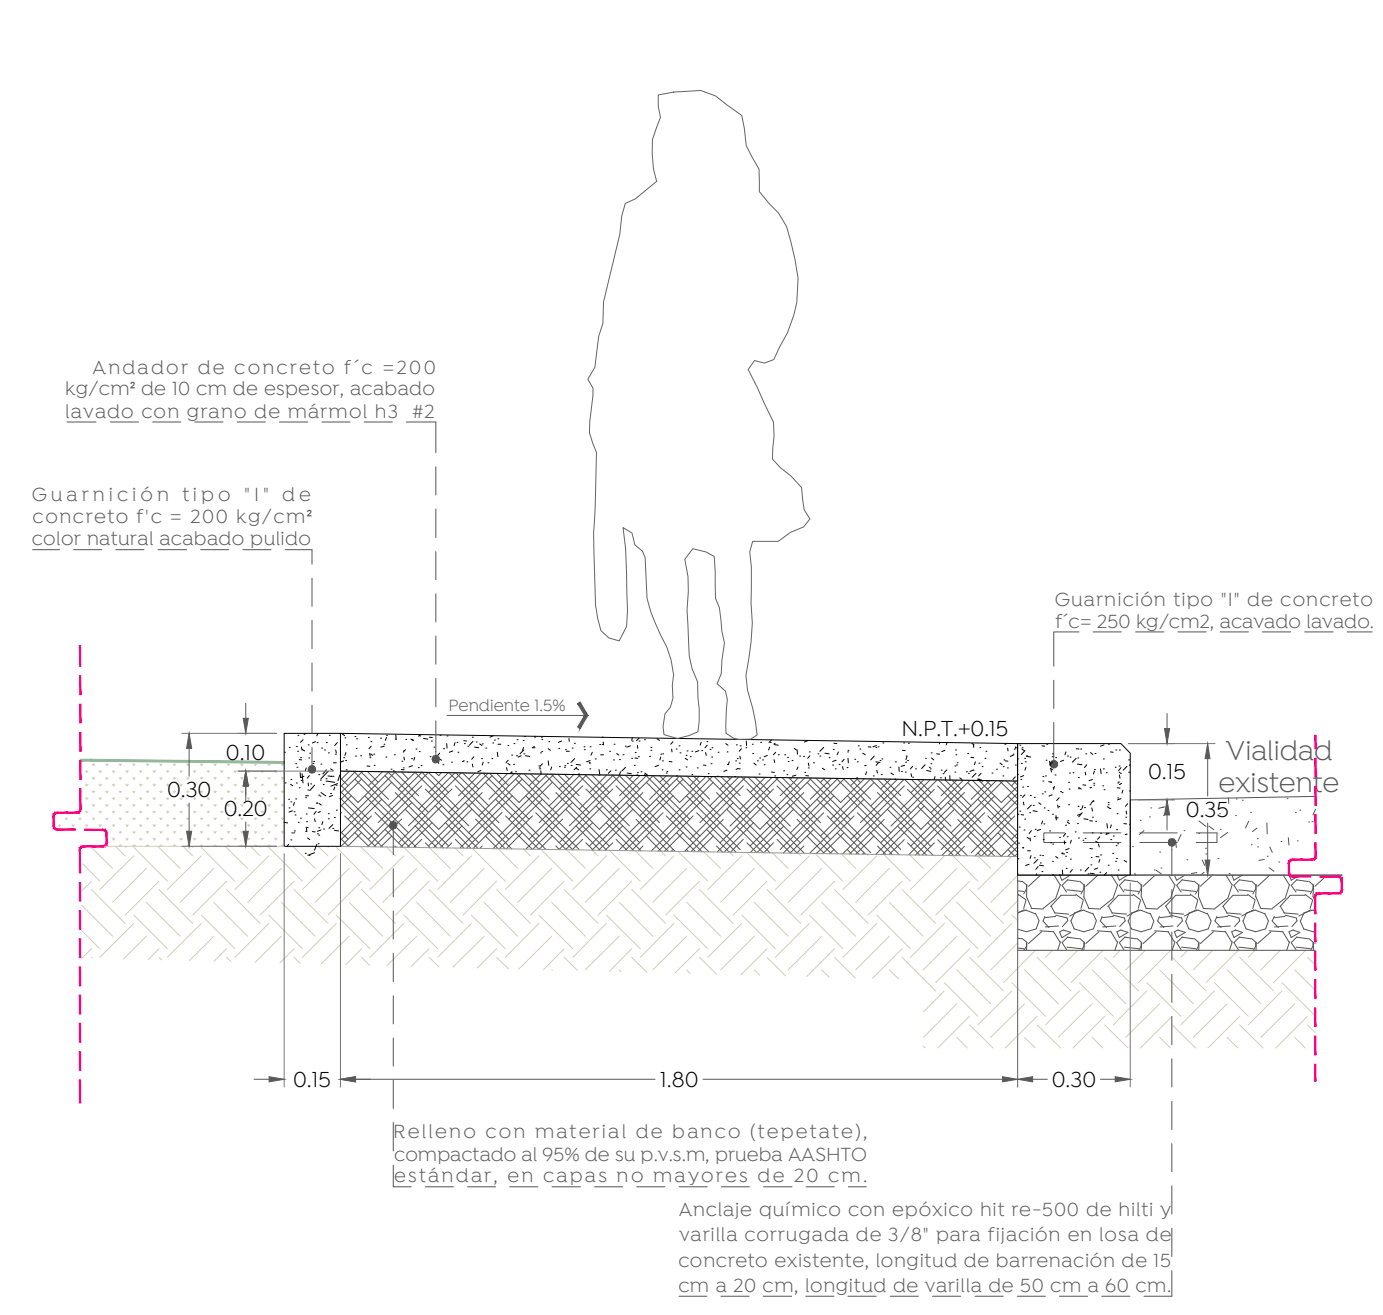

1 Configuración de banqueta y ciclovia en parada de transporte publico  
 Escala 1:20


2 Configuración de banqueta y ciclovia en acceso vehicular  
 Escala 1:20

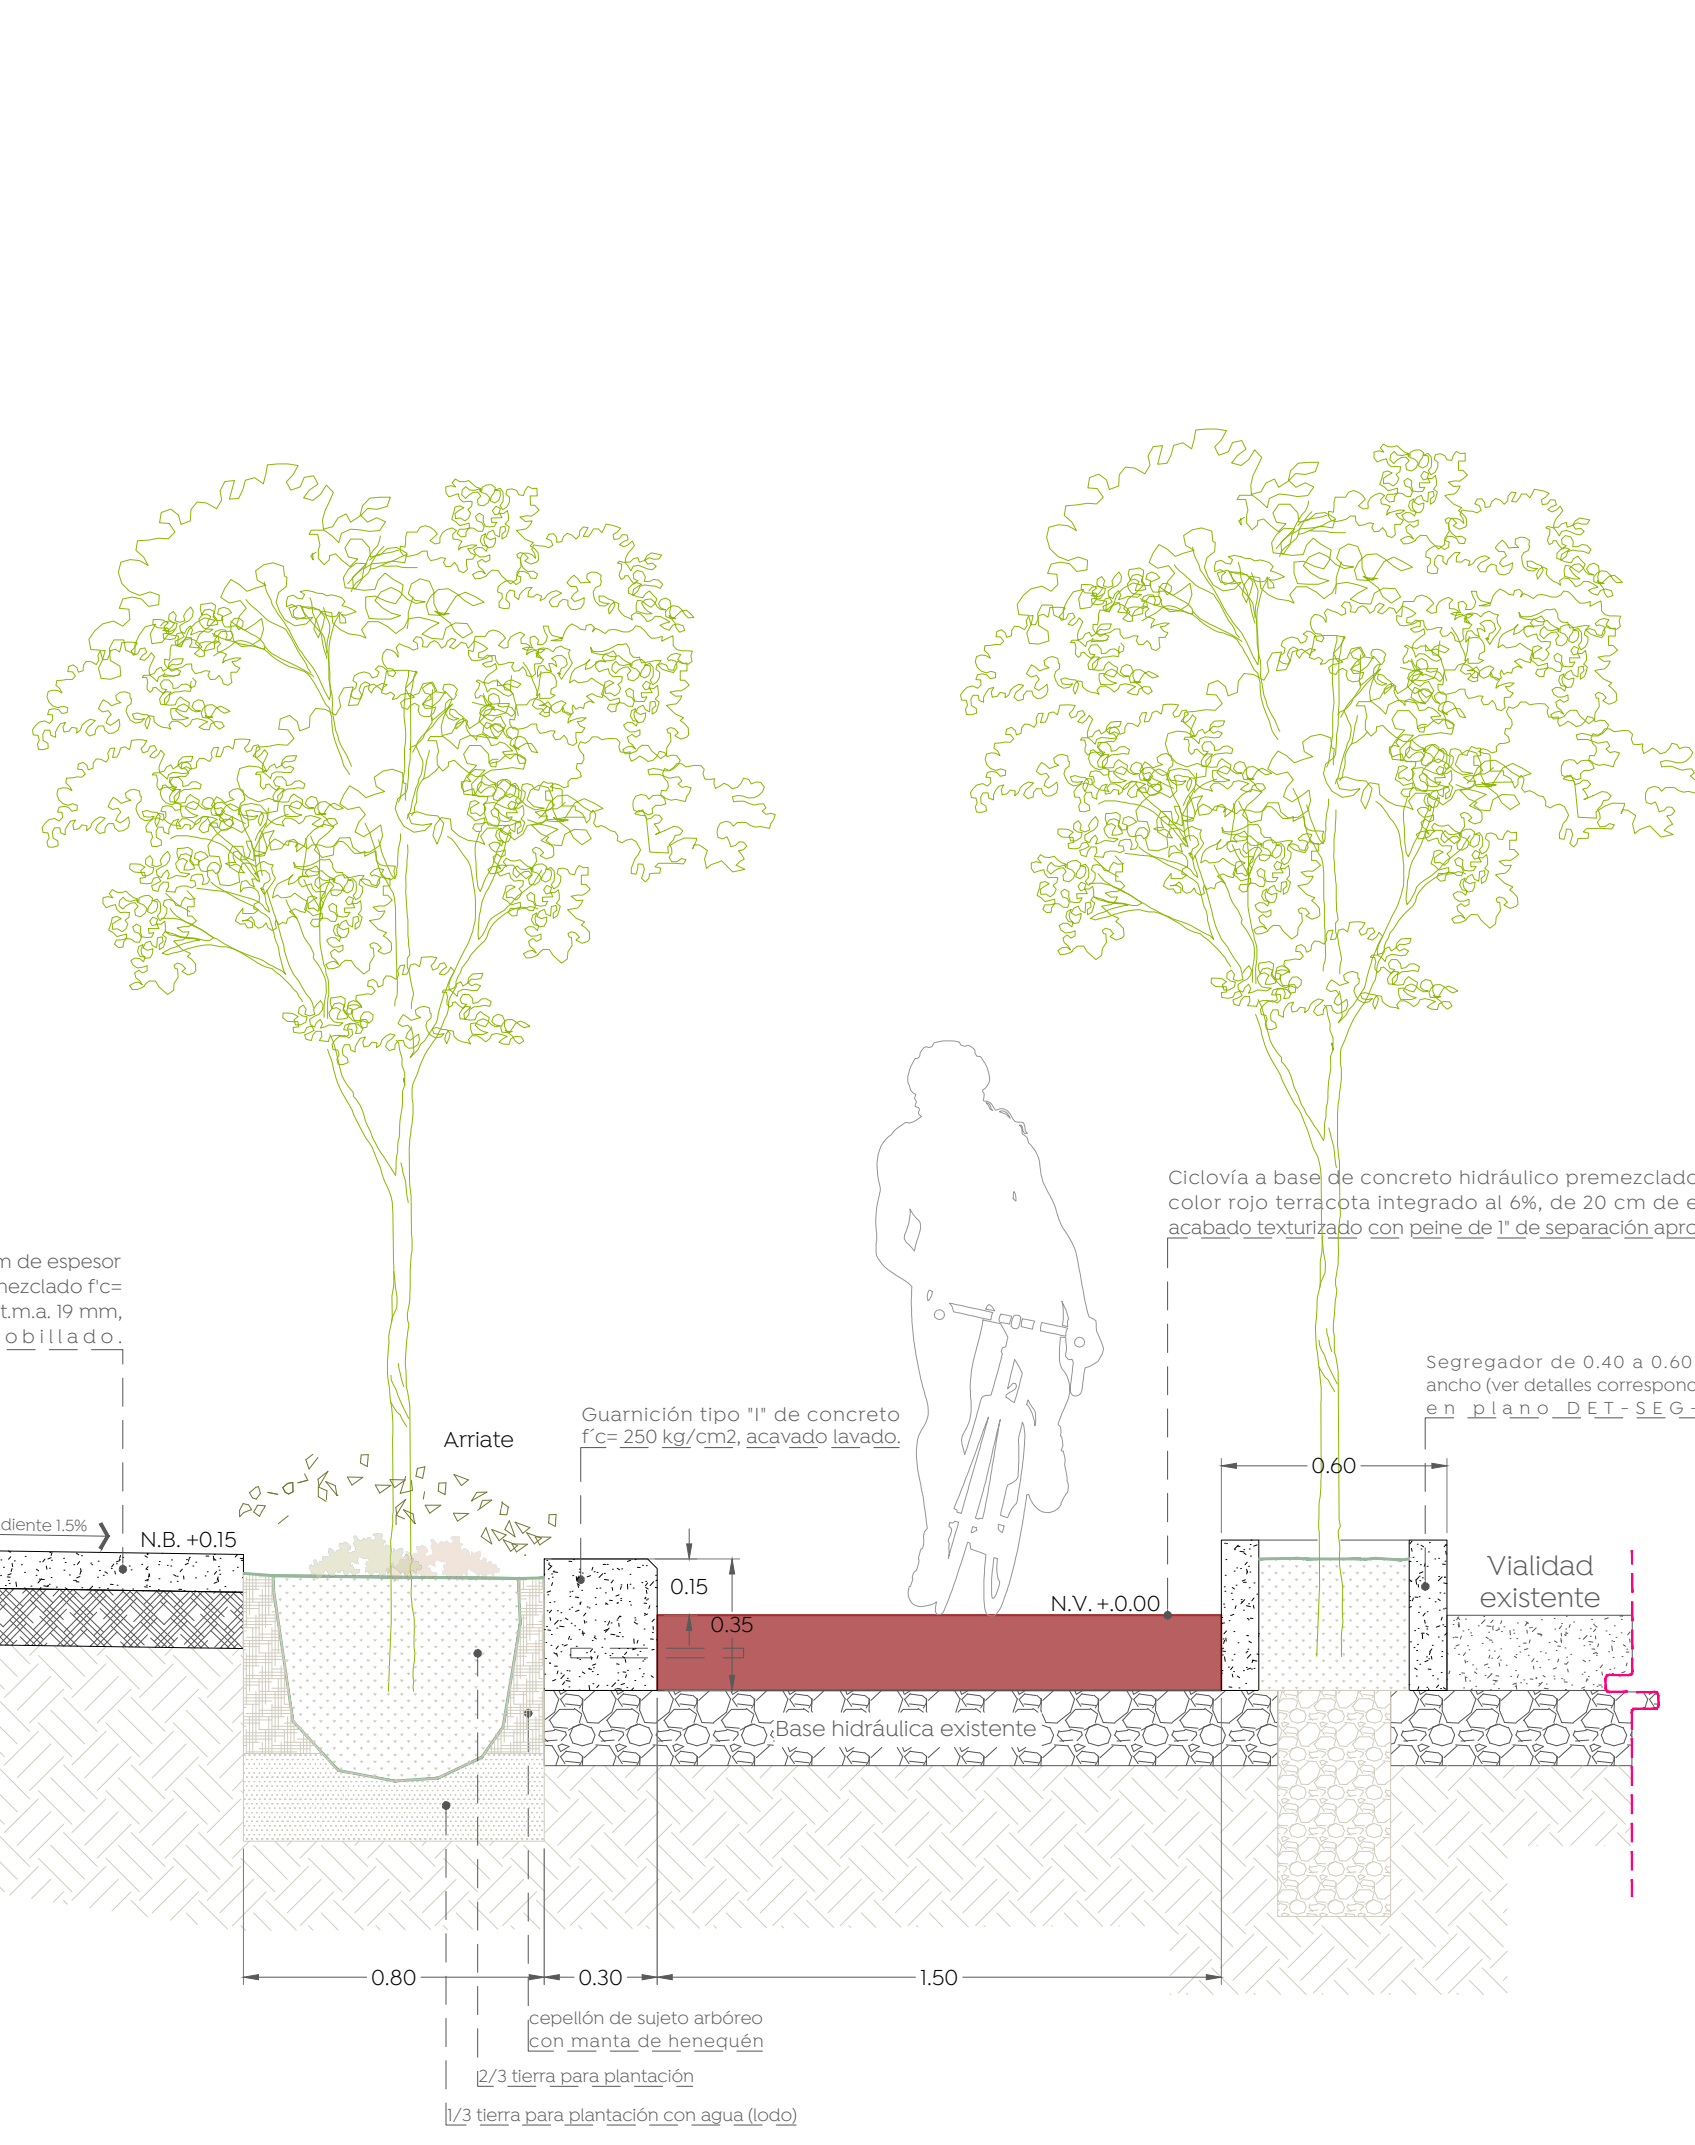

4 Configuración de andador  
 Escala 1:20

5 Configuración de área de descanso (andador)  
 Escala 1:20

3 Configuración de banqueta y ciclovia con jardinera  
 Escala 1:20

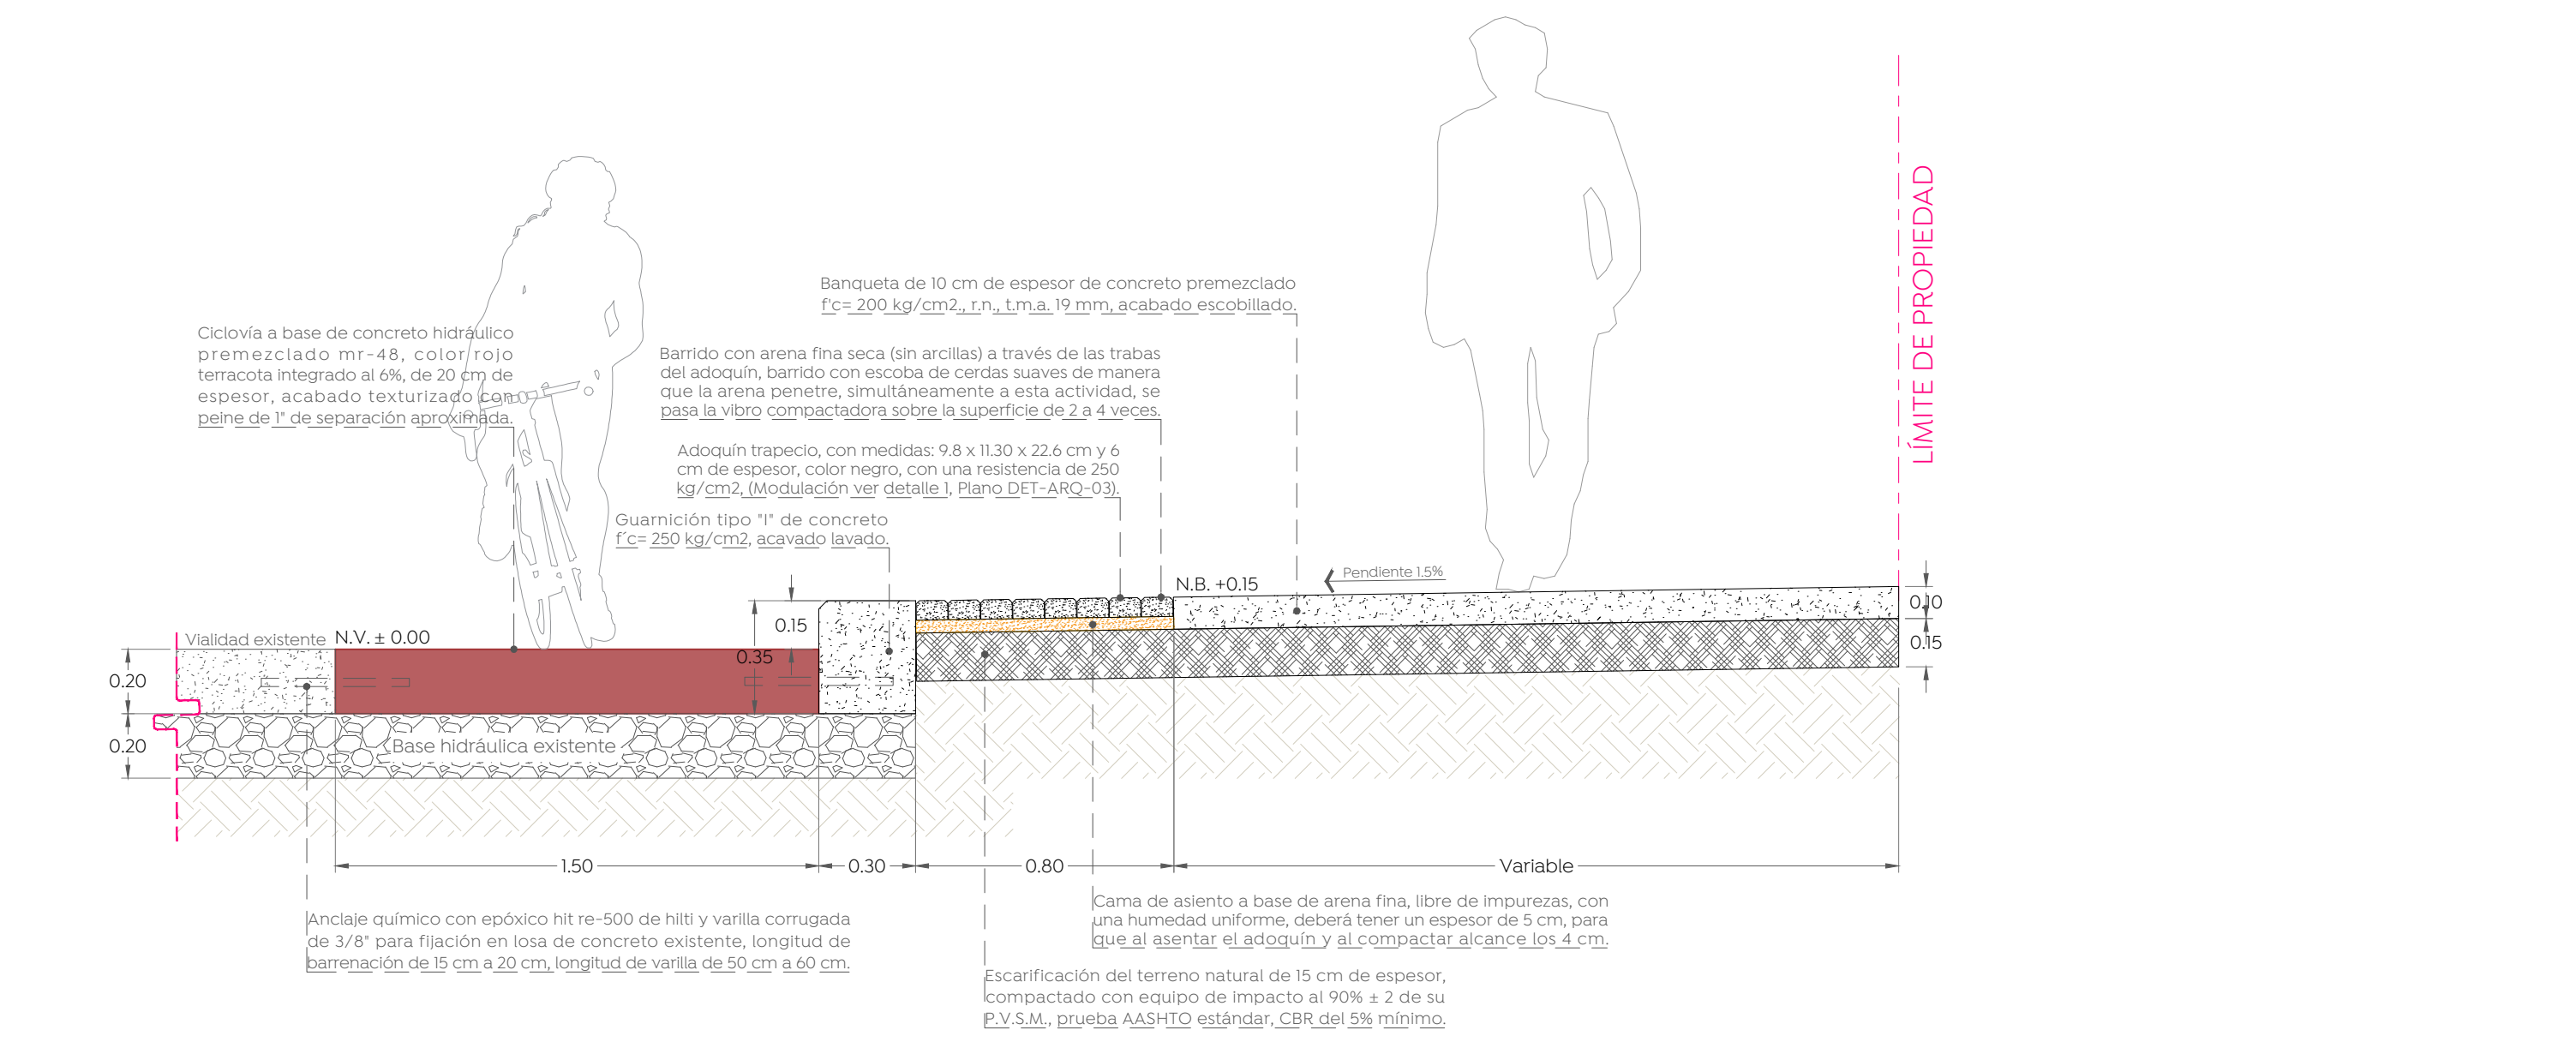

6 Configuración de banqueta y ciclovia  
 Escala 1:20

Nombre del proyecto:	Construcción de ciclovia, parque lineal y obras complementarias en la avenida Copérnico etapa 01, frente 01 en el municipio de Zapopan Jalisco
Contenido del plano:	Detalles de secciones
No. Contrato:	DOPI-MUN-RM-PAV-LP-124-2023
Director de Obras Públicas e Infraestructura:	Ing. Ismael Jáuregui Castañeda
Jefe de la Unidad de Estudios y Proyectos:	Arq. Edwin Aguilar Escatet
Responsable del proyecto:	Arq. Luis Antonio Brena García
Ubicación:	Paseos del sol, Zapopan, Jalisco
Fecha:	Agosto 2023
Escala:	Indicada
Acotaciones:	Metros
Clave:	DET-ARQ-02