



0 Planta general
Escala 1:2500

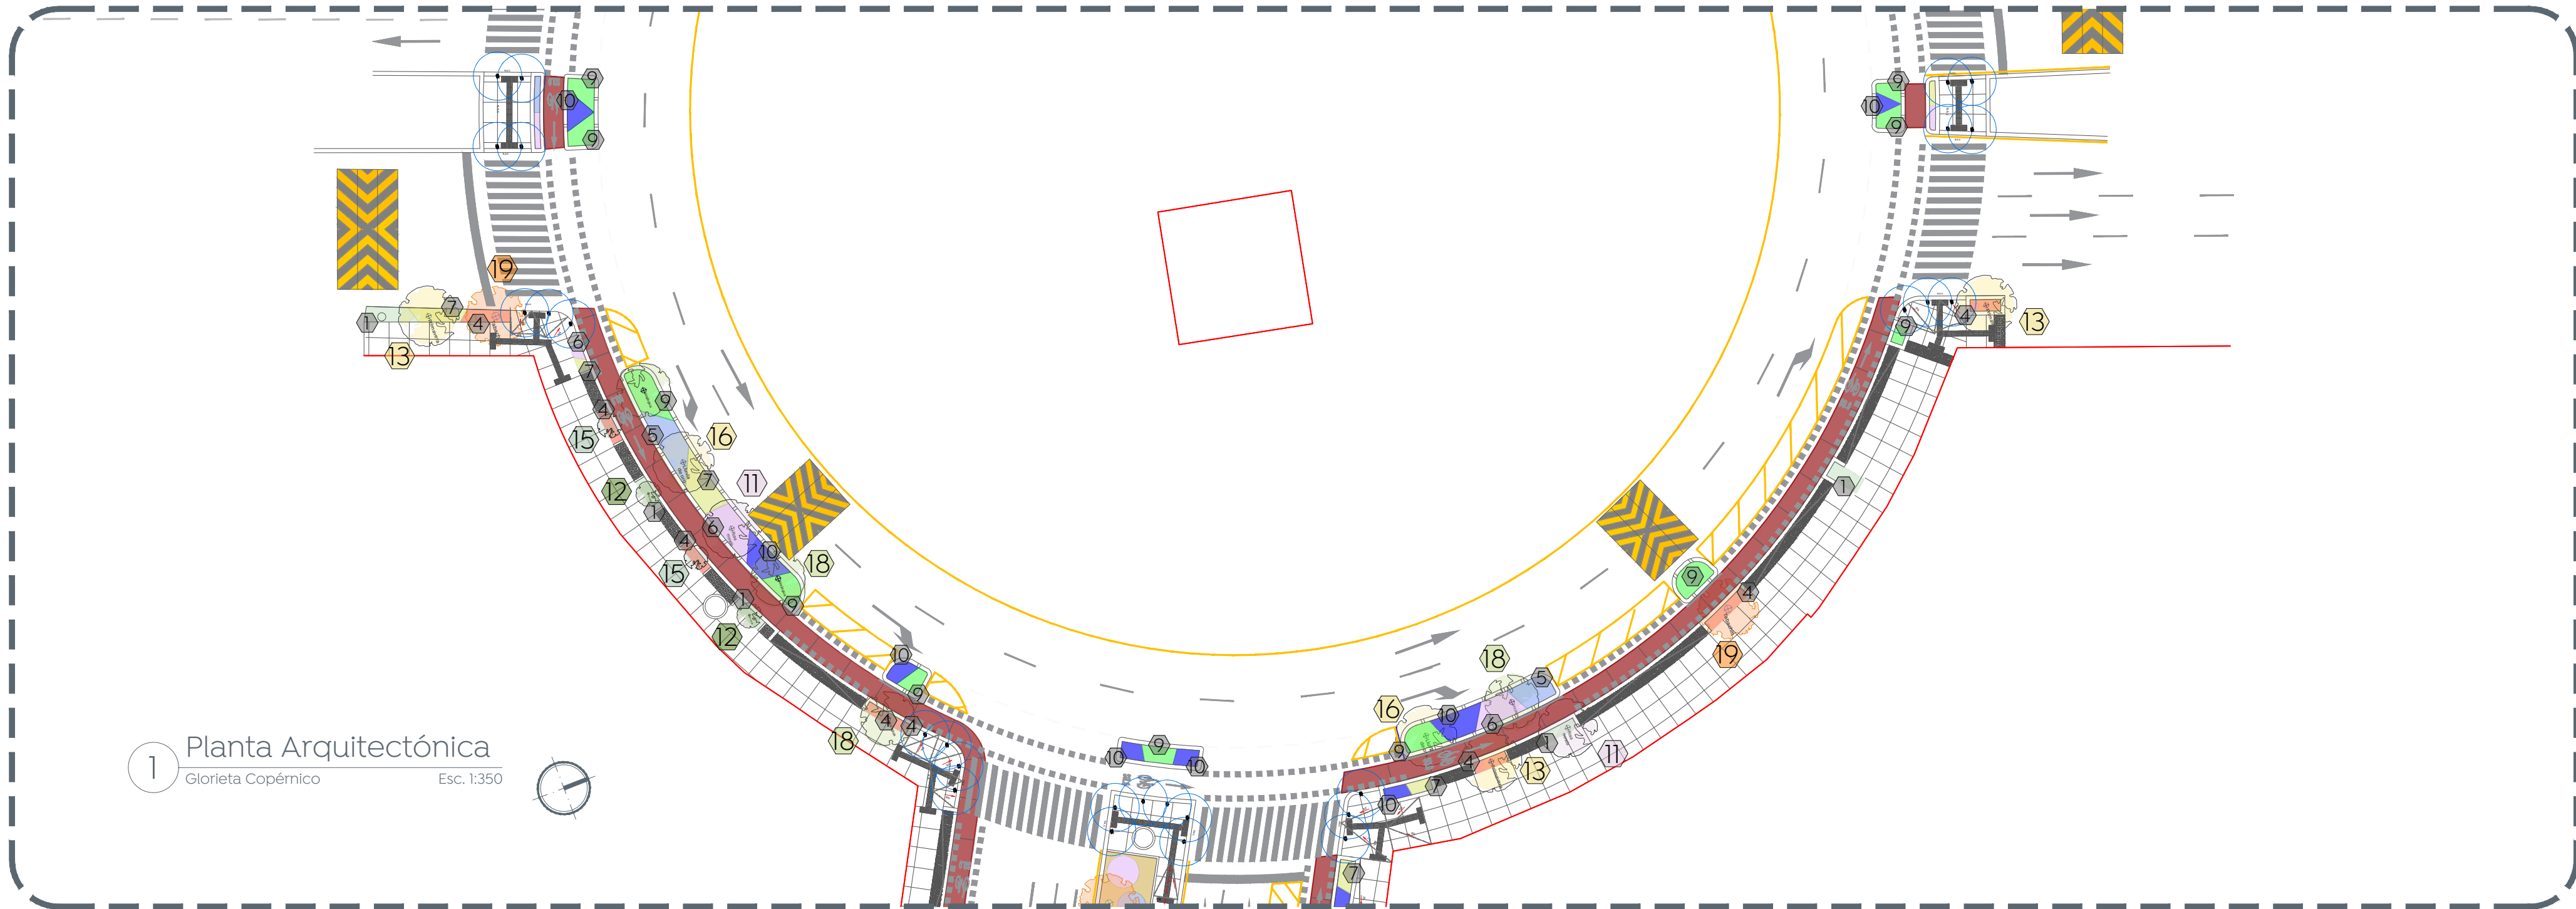

1 Planta Arquitectónica
Glorieta Copérnico Esc. 1:350



2 Planta Arquitectónica
Glorieta Copérnico hacia Av. Mariano Otero Esc. 1:350

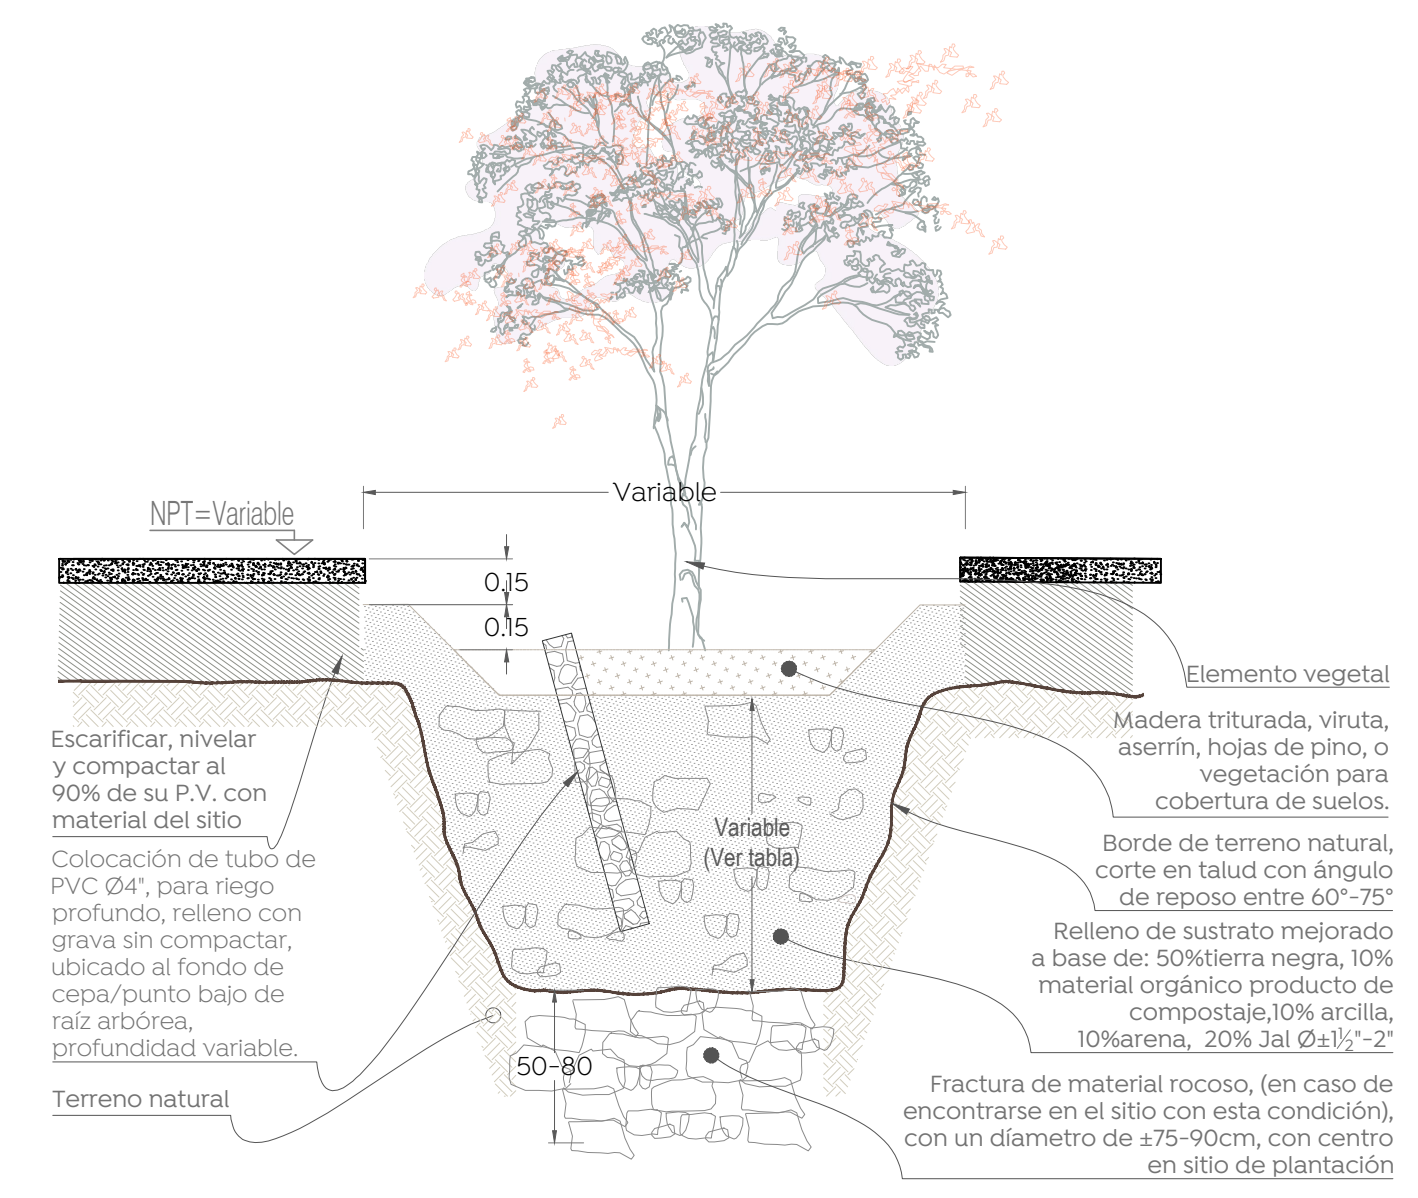

- Recomendaciones de siembra:**
- Antes de excavar el foso debe medirse el cepellón (X y Y).
 - El hoyo de la siembra nunca debe ser más profundo que la distancia desde el ensanchamiento de las raíces hasta el fondo del cepellón.
 - El hoyo de la siembra o cajete deberá ser más ancho en la parte superior, dándole forma concava curvada, debido a que las raíces crecen de manera más vigorosa cerca de la superficie.
 - La fosa ideal debe ser de dos a tres veces el ancho (3X) del cepellón a nivel de superficie.
 - Al excavar se debe ser cuidadoso con la infraestructura subterránea, en el entorno construido pudieren existir líneas de agua potable, drenaje e incluso cableado eléctrico.
 - Al hacer la excavación de la fosa se sugiere separar la tierra superficial, la cual es más fértil, de la profunda, menos fértil.
 - Una vez colocado el árbol en posición correcta se recomienda colocar primero el suelo superficial, posteriormente el sustrato mejorado, se debe compactar ligeramente por medios manuales.
 - Previo al relleno completo es necesario conformar una bermá o borde de contención sobre el cepellón con el fin de contener el agua del riego. Procurando que quede cuando menos 20cm bajo el nivel de piso terminado más bajo.
 - Se debe regar al inmediatamente una vez terminada la siembra.
 - Se recomienda colocar acolchado para retener humedad, retrasar el crecimiento de maleza y reducir la posibilidad de daños en los árboles producidos por maquinas bordeadoras y cortacésped.

Recomendaciones de siembra
Esquema tipo y recomendaciones para la siembra de vegetación arborea y arbustiva de entorno urbano y rural.

Recomendaciones de siembra arborea

Especie (nombre común)	Excavación ideal (m)			
	Díametro	Profundidad	Mínimo	Ideal o +
Arrayán	0.8	1.5	1.0	1.6
Nispero	0.8	1.5	1.0	1.6
Limonero	0.8	1.5	1.0	1.6
Naranjero	0.8	1.5	1.0	1.6
Guayabo	0.8	1.5	1.0	1.6
Cafeto	0.6	0.8	0.6	0.8
Bugambilla	0.6	0.8	0.6	0.8
Fianboyán	0.8	1.5	1.0	1.6
Magnolia	0.8	1.5	1.0	1.6

Nota: el mínimo será utilizado solo en caso de limitantes físicas en campo



Alcances generales:

Vegetación

Cubre suelos

- Dedo mojo
- Madera triturada
- Ipomoea Morada
- Wendelia

Estratos medianos

- Salvia azul
- Ipomoea Morada
- Romero
- Espejo agua
- Cereza de jardín
- Peperomia mexicana

Estratos grandes

- Tabebuia rosas
- Pedium satourgum
- Tabebuia domingensis
- Rhynchospora dulce
- Terminalia buccaria
- Casahuate
- Magnolia mexicana
- Hibiscus elaeagnifolius
- Delonix regia

Nombre del proyecto:
Construcción de ciclovía, parque lineal y obras complementarias en la avenida Copérnico etapa 01, frente 01 en el municipio de Zapopan Jalisco

Contenido del plano:
Planta de vegetación y arbolado

No. Contrato:
DOPI-MUN-RM-PAV-LP-124-2023

Director de Obras Públicas e Infraestructura:
Ing. Ismael Jáuregui Castañeda

Jefe de la Unidad de Estudios y Proyectos:
Arq. Edwin Aguiar Escatlet

Responsable del proyecto:
Arq. Luis Antonio Brena García

Ubicación:
Paseos del Sol, Zapopan, Jalisco

Fecha: Agosto 2023
Escala: Indicada
Acotaciones: Metros

Clave:
P-VEG-02