



01 Planta de conjunto
Demoliciones
1:100

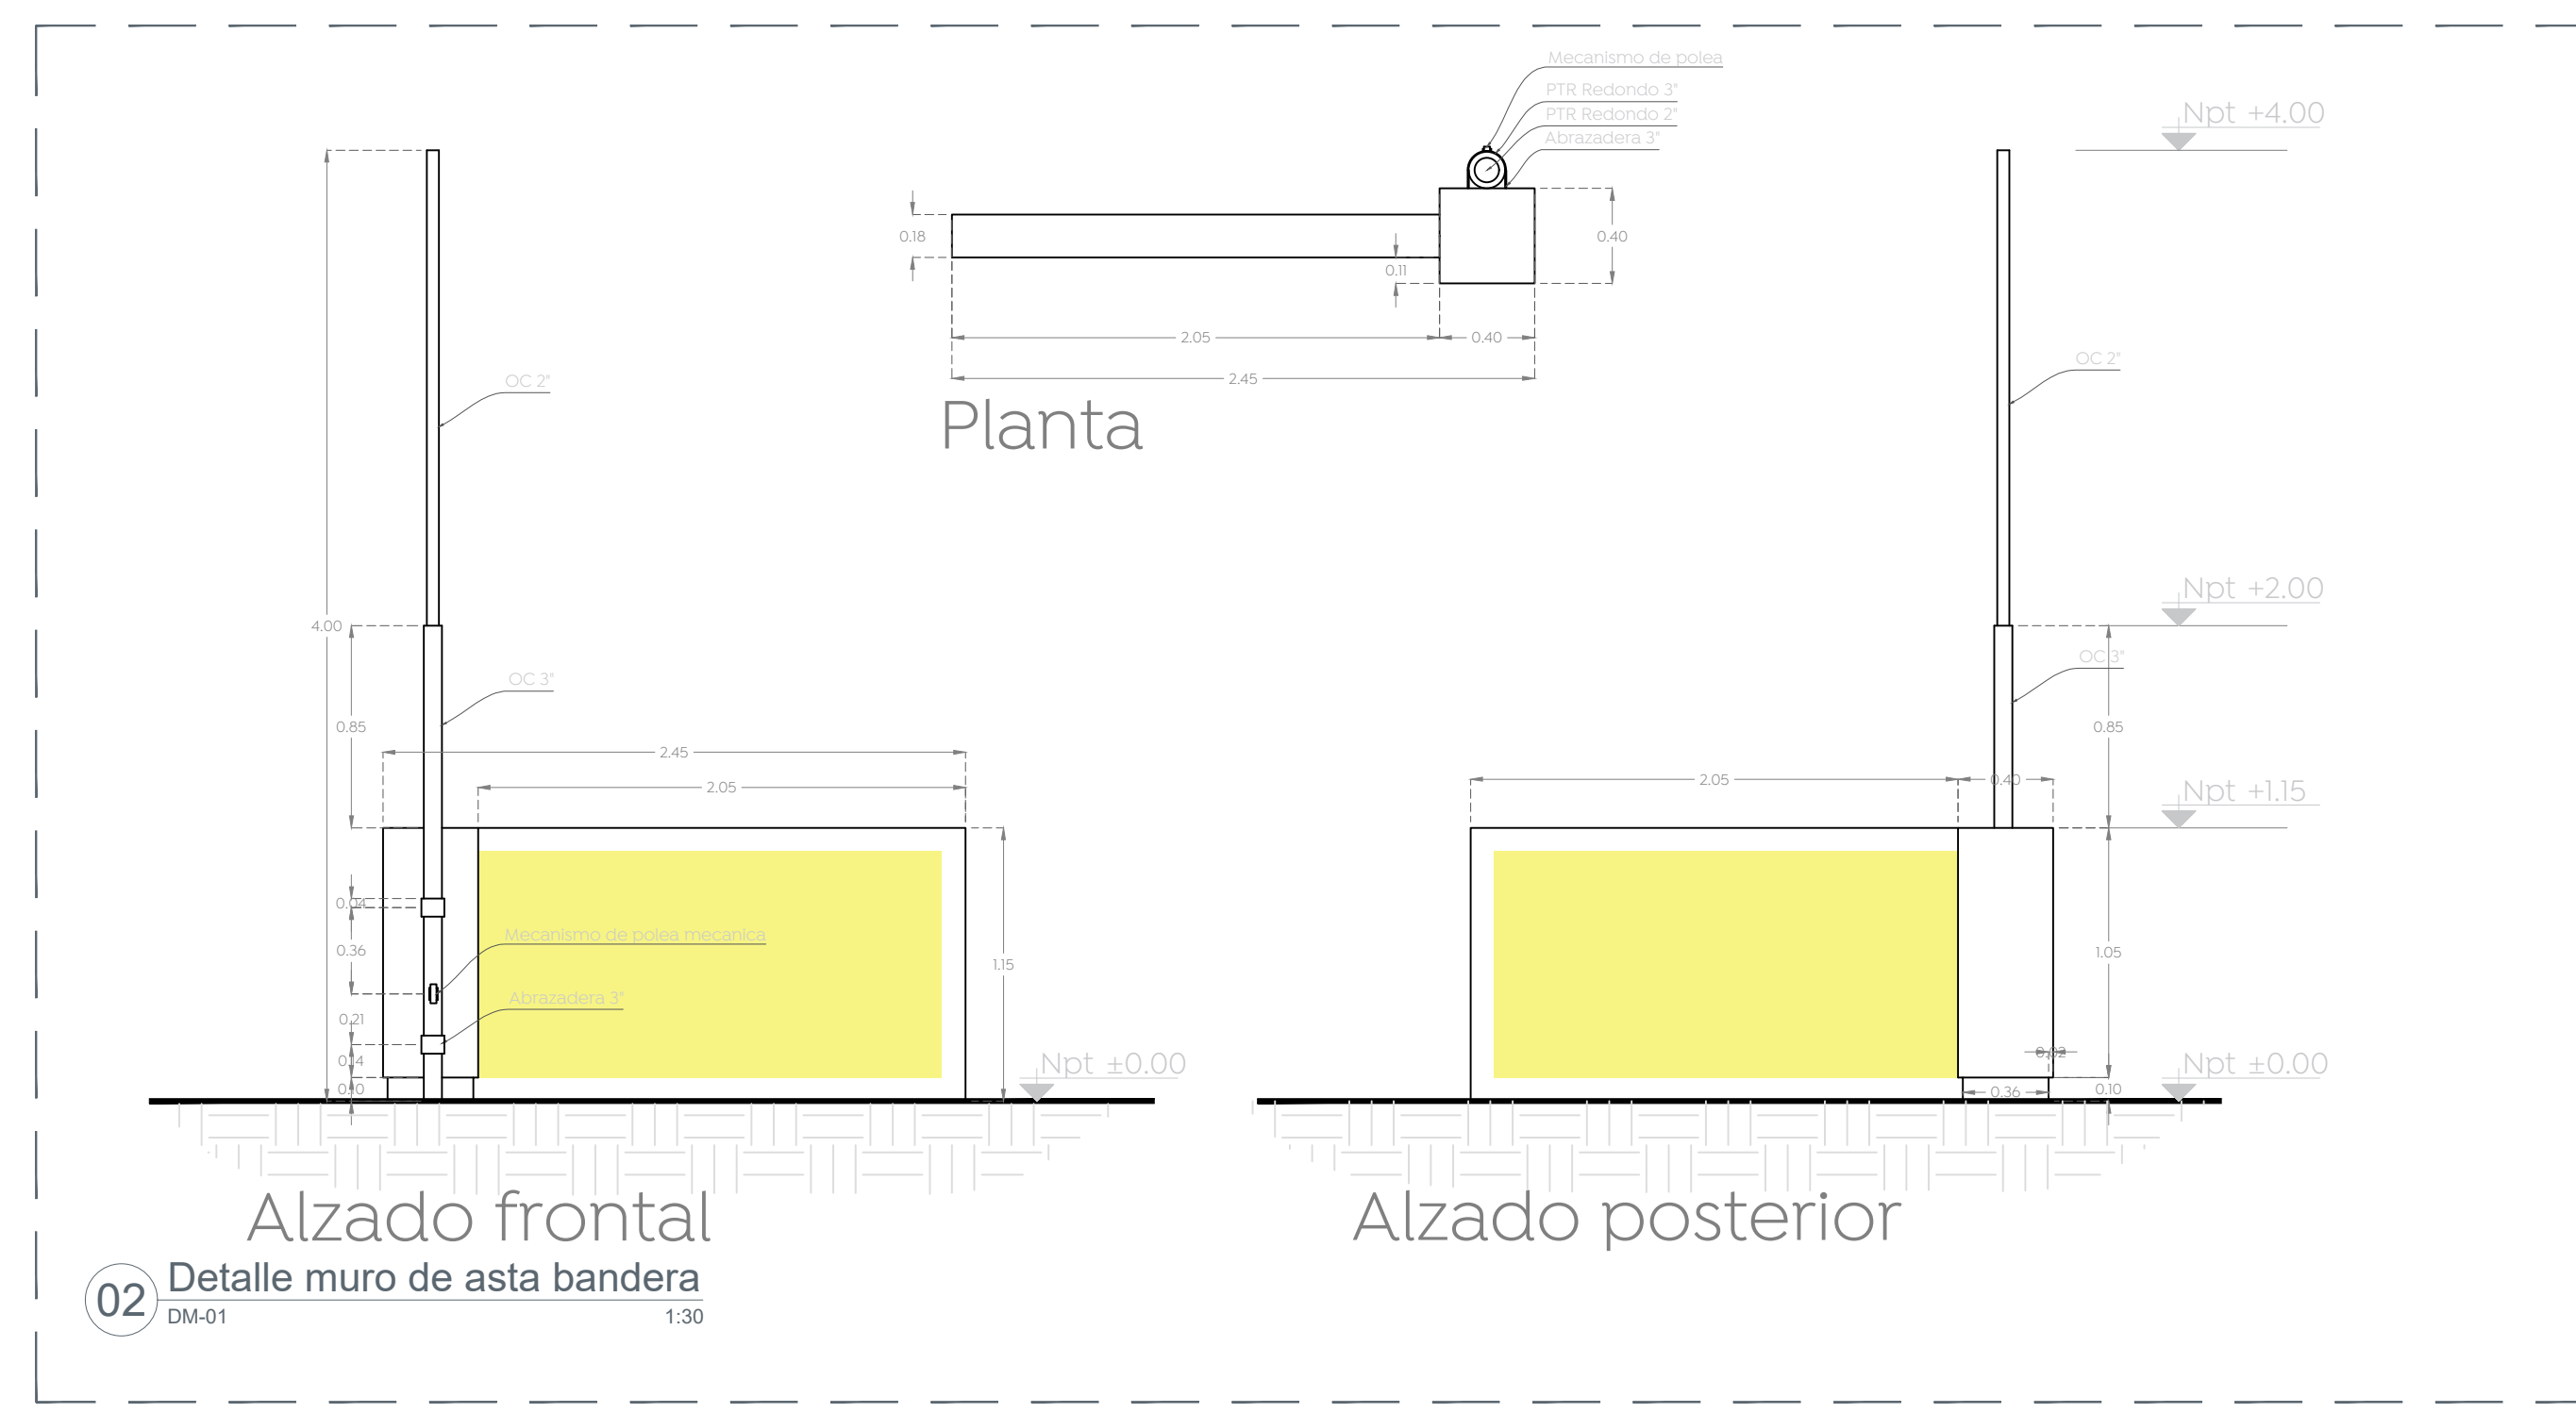

02 Detalle muro de asta bandera
DM-01
1:30

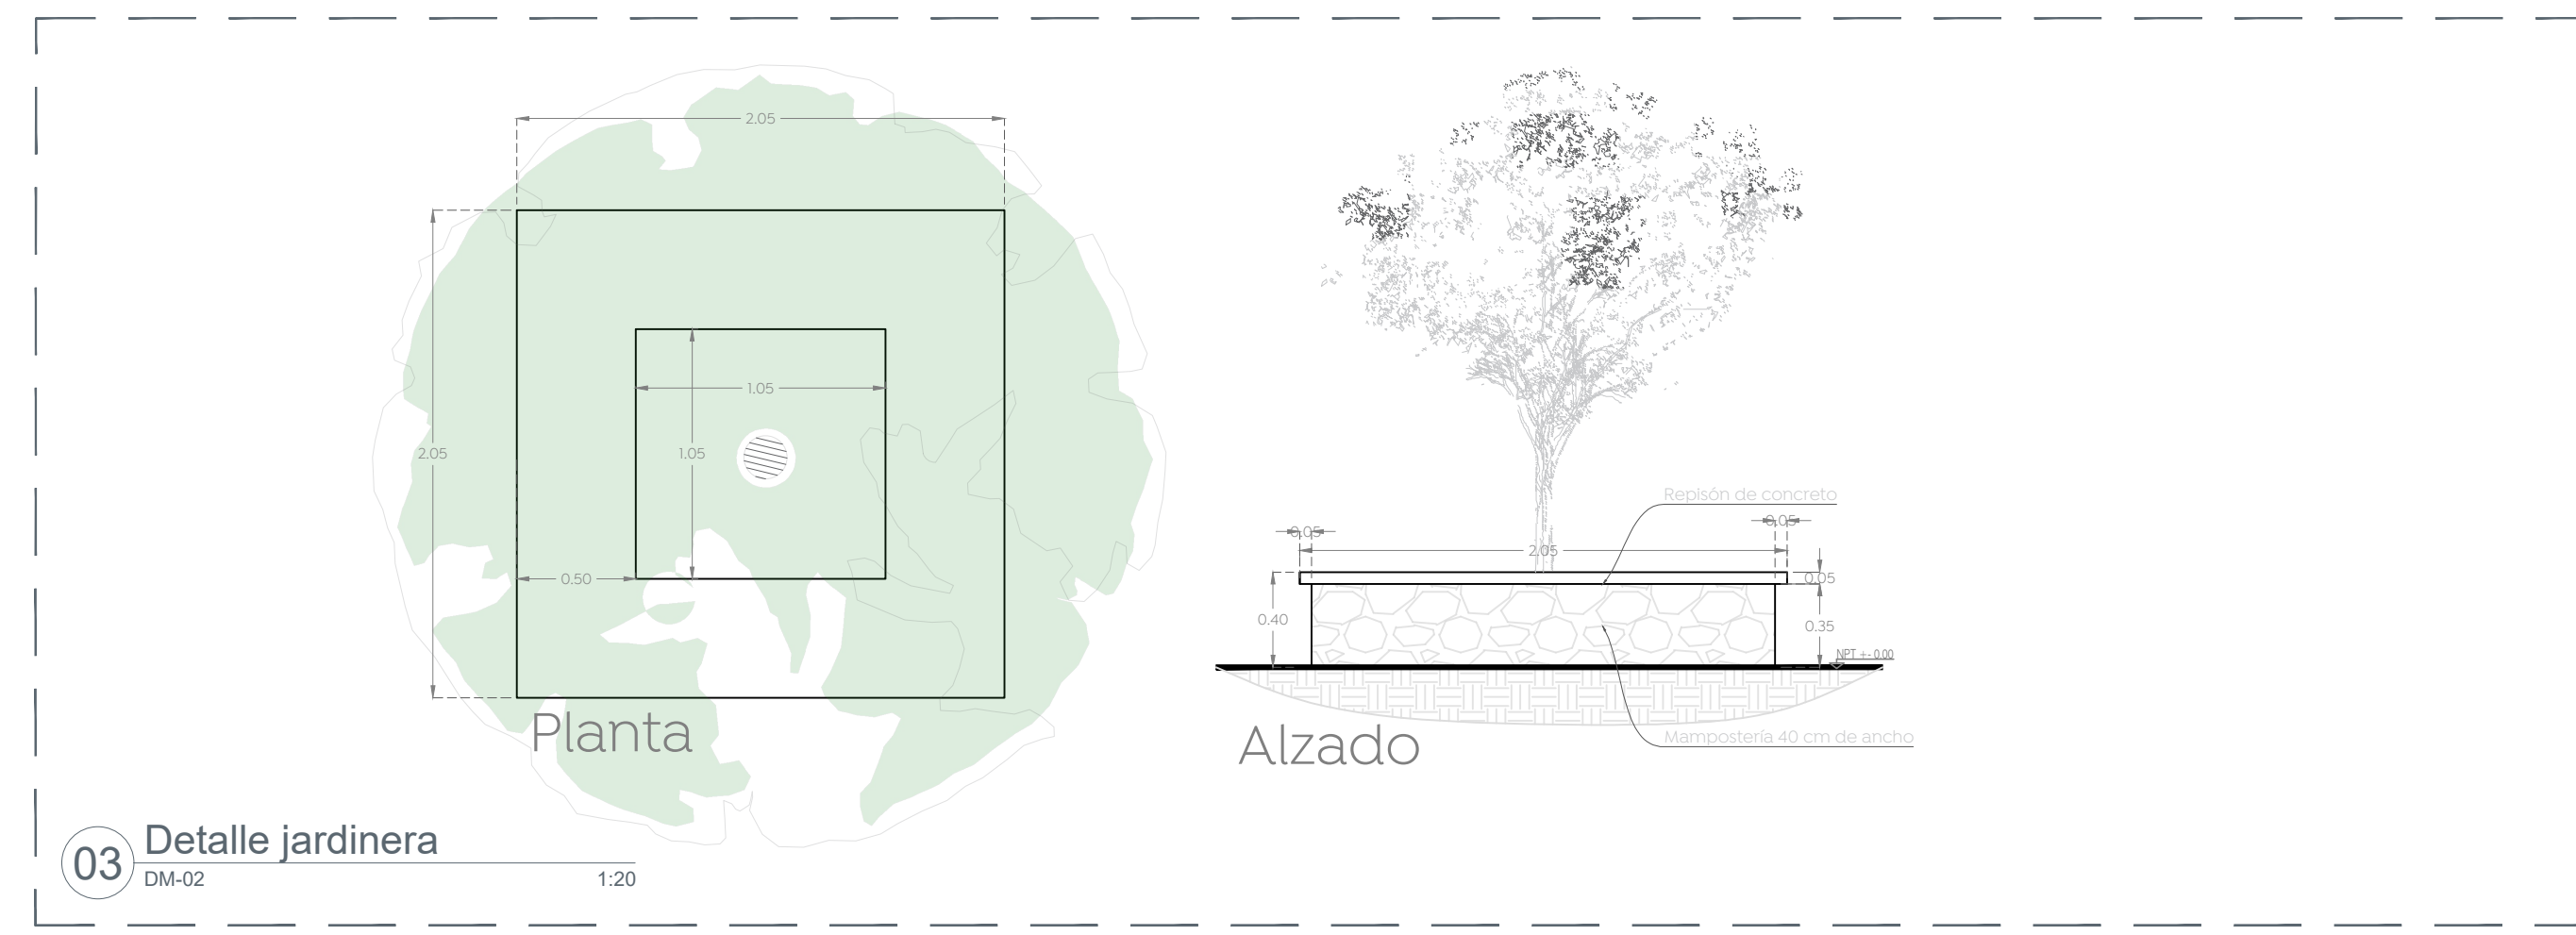

03 Detalle jardinera
DM-02
1:20



- Demolición de losa de concreto de 10 cm de espesor.
- Demolición de rampa / escalones de concreto de 10 cm de espesor.
- Demolición de jardinera mampostería (Ver detalle DM-02)
- Demolición de muro de block de asta bandera (Ver detalle DM-01)

Nombre del proyecto:
Estructuras con lonarria, rehabilitación de cancha de usos múltiples, patio cívico, accesibilidad universal, banquetas, cruces peatonales y obras contempladas en el Preescolar Guillermo Chávez Vega, I/A clave I4EJN0707 y I/V clave I4EJN0242, calle Galeana, colonia Balcones del Sol y Primera Enseñanza Zapata (I/01), clave I4BP0302G, Primaria José de Domínguez (I/V), clave I4BP0337F, calle Volcán Jorullo, colonia Colli Urbana, Municipio de Zapopan, Jalisco.

Contenido del plano:
Plano de demoliciones, Preescolar Guillermo Chávez Vega.

No. Contrato:
DOPI-MUN-RM-IE-LP-122-2023

Director de Obras Públicas e Infraestructura:

Ing. Ismael Jáuregui Castañeda

Jefe de la Unidad de Estudios y Proyectos:

Arq. Edwin Aguilar Escatel

Jefe de área:
Arq. Angela Jazmin Vargas Olmedo

Responsable del proyecto:
Arq. Julio César Robles Ríos

Ubicación:
C. Galeana 25, Balcones del Sol, 45068 Zapopan, Jal.

Fecha: Enero 2022
Escala: Indicada
Acotaciones: Metros. Clave: