



01 Planta de conjunto
Albanilería 1:100


Calle Galeana

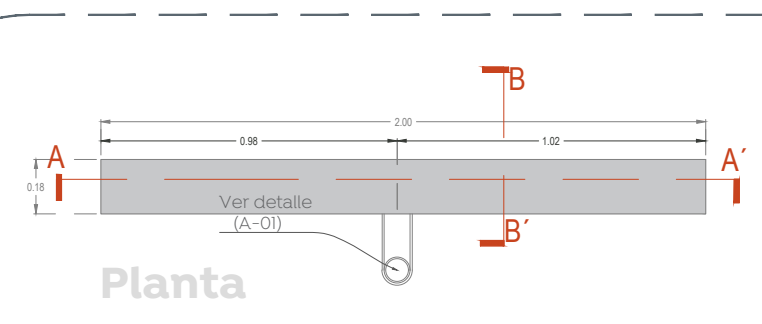


Planta

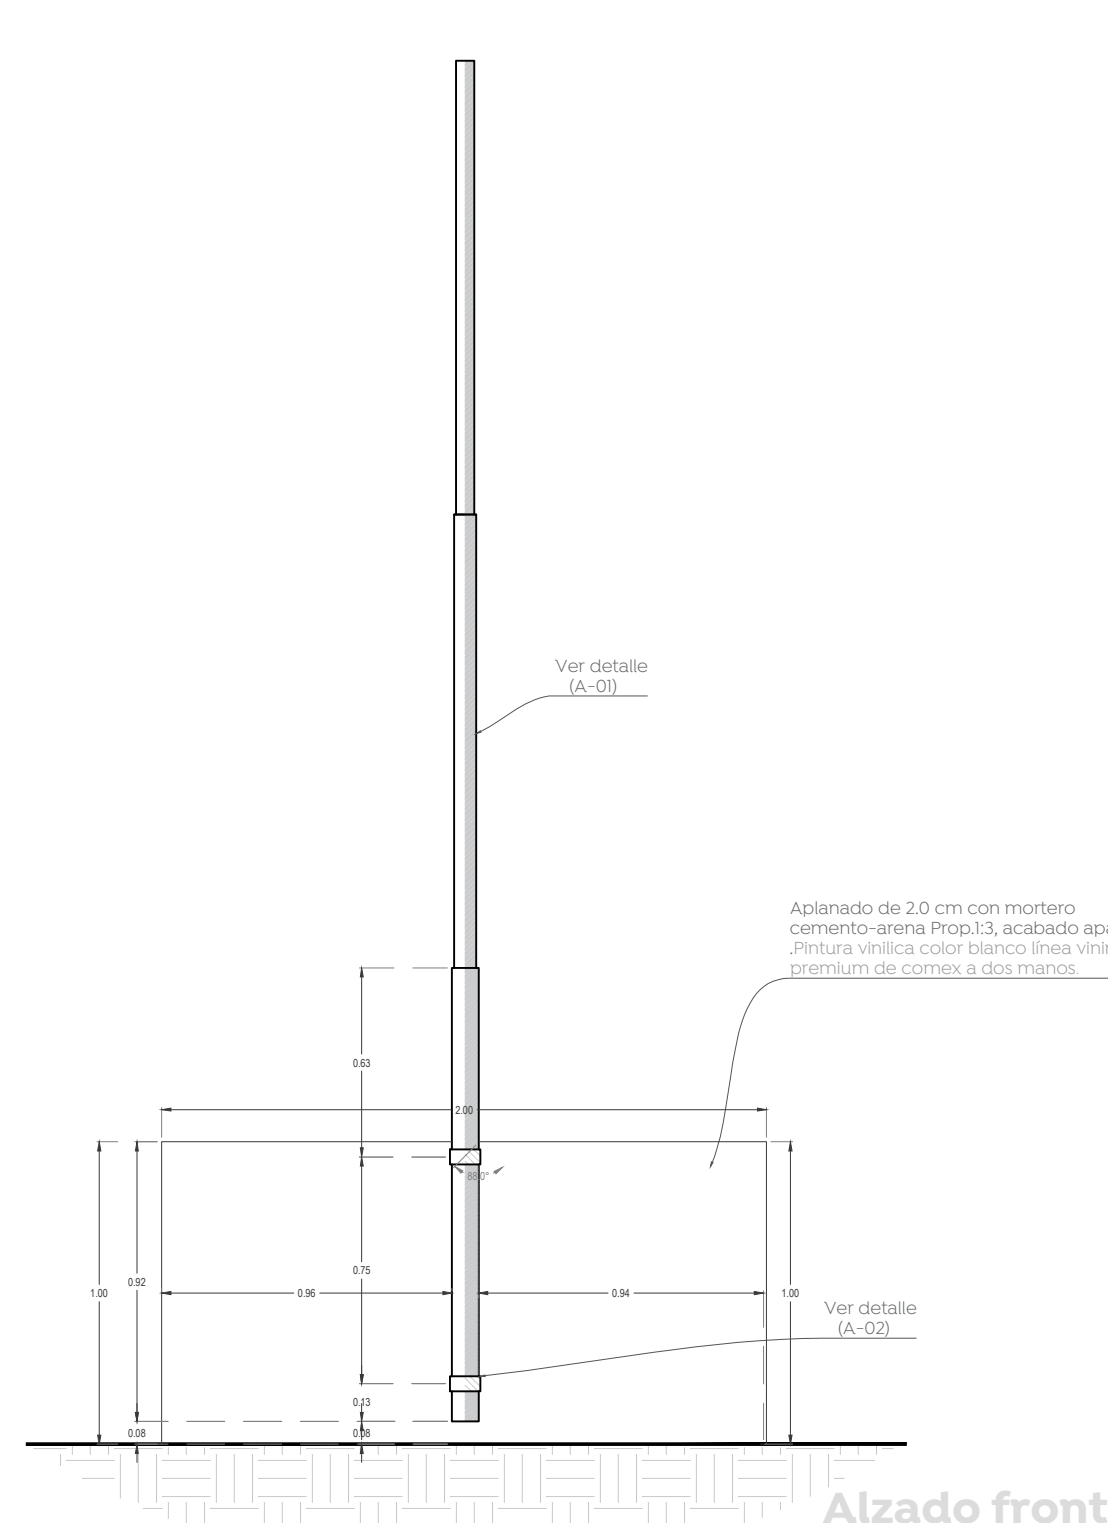


Alzado frontal

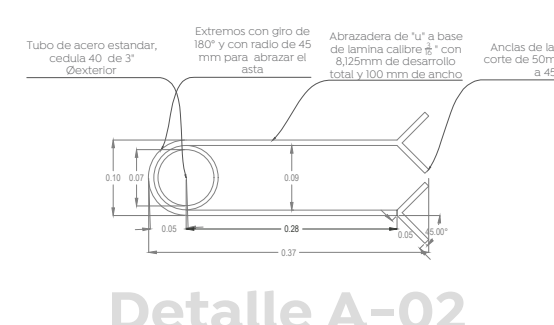


Detalle A-02

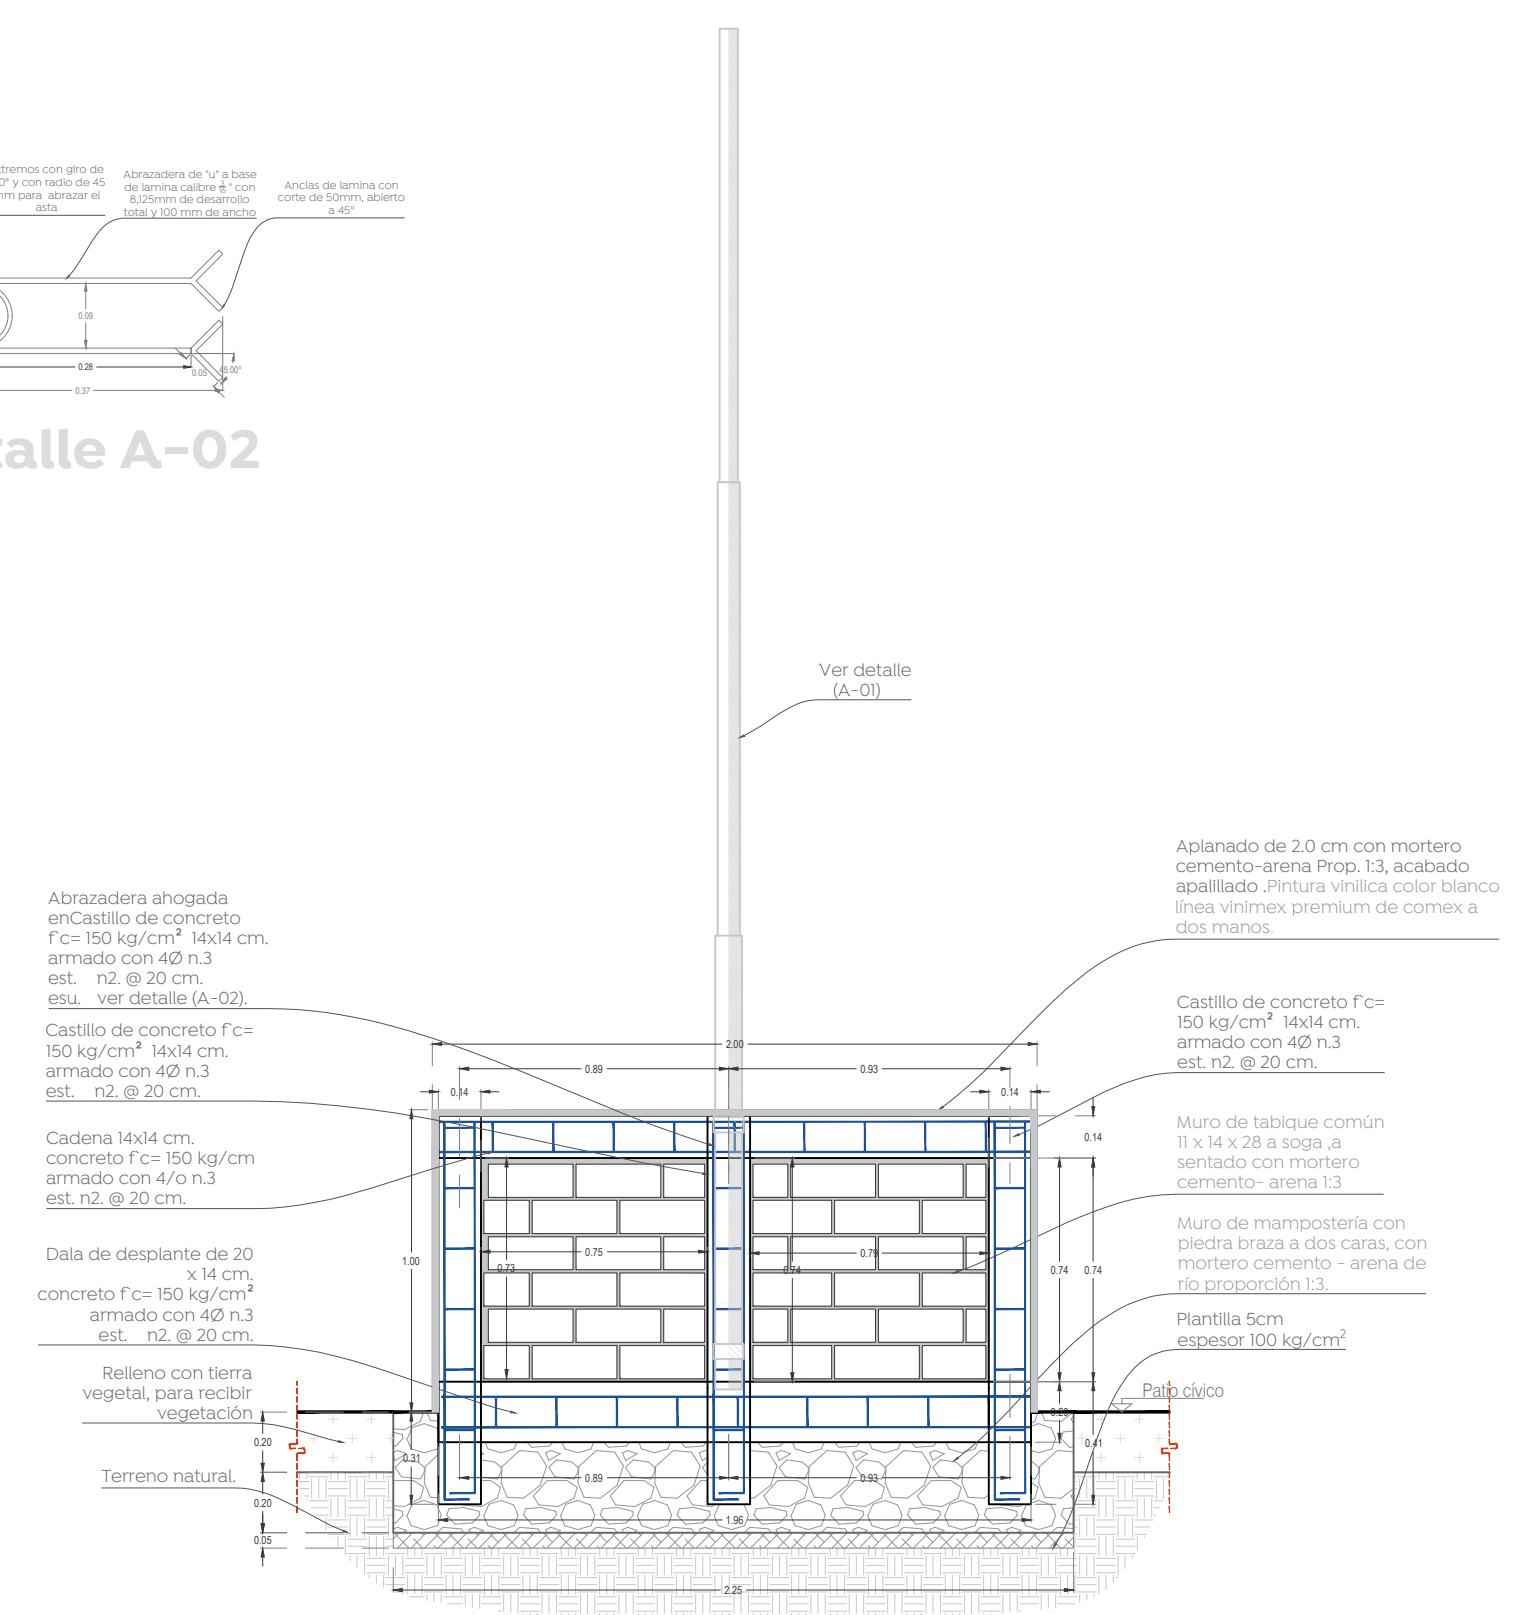

Sección A-A"

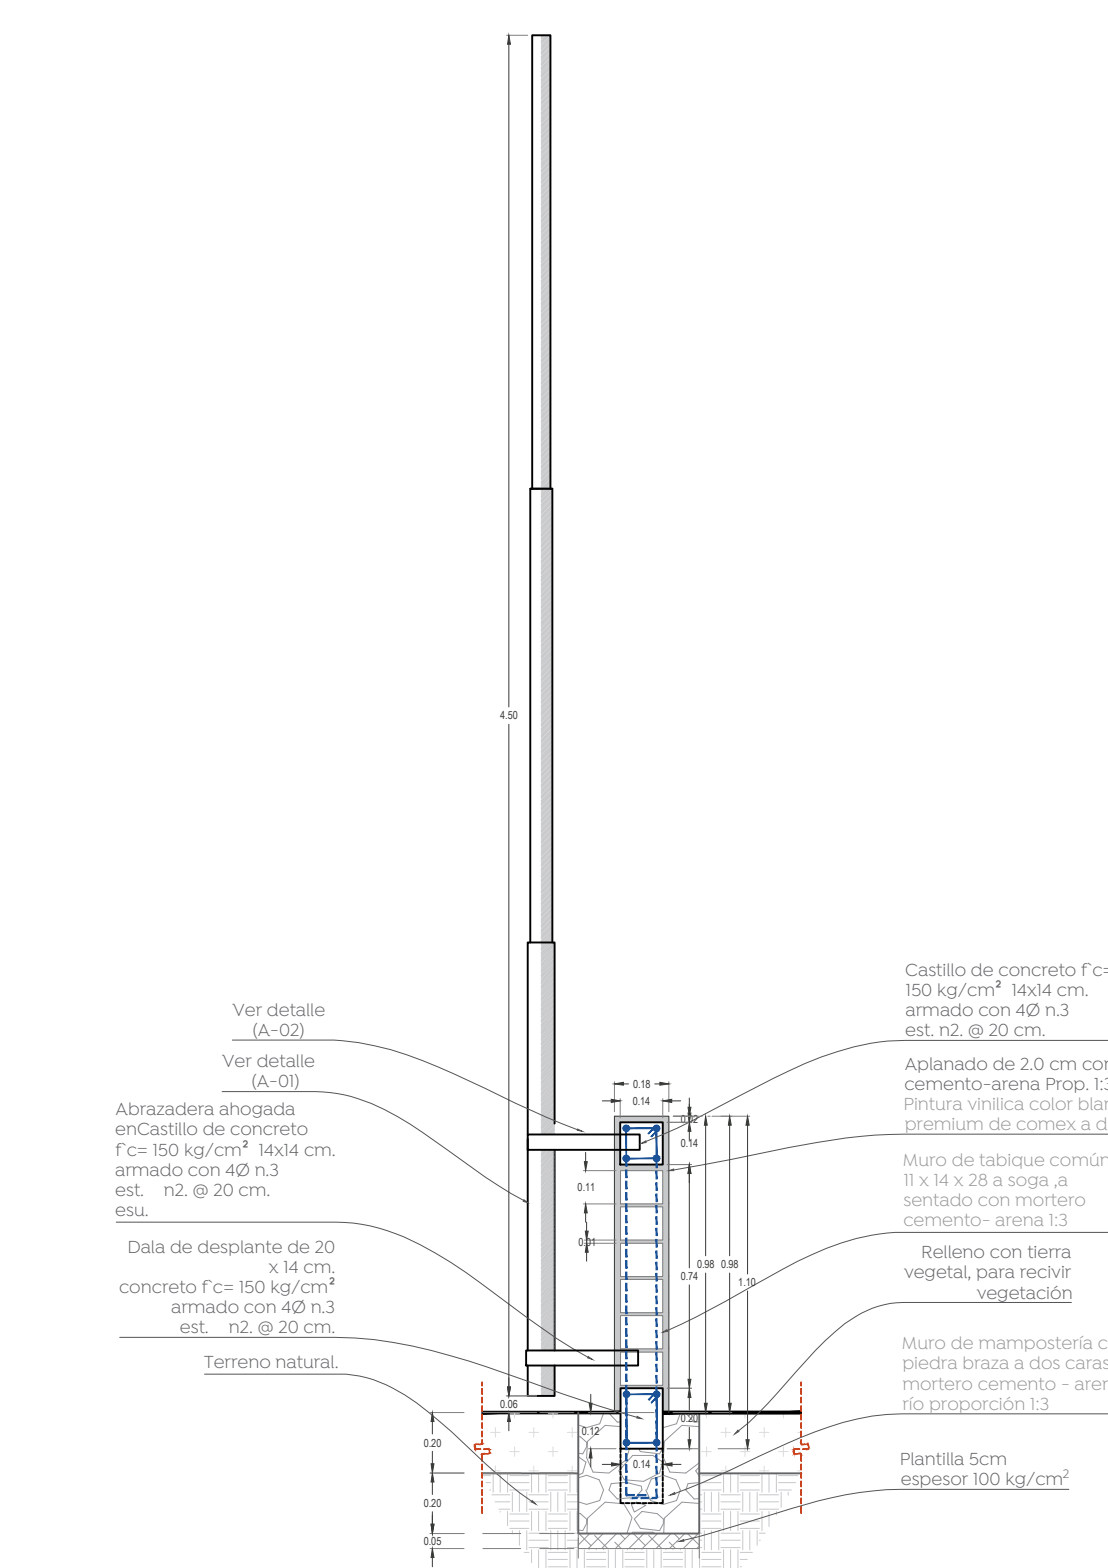

Sección B-B"

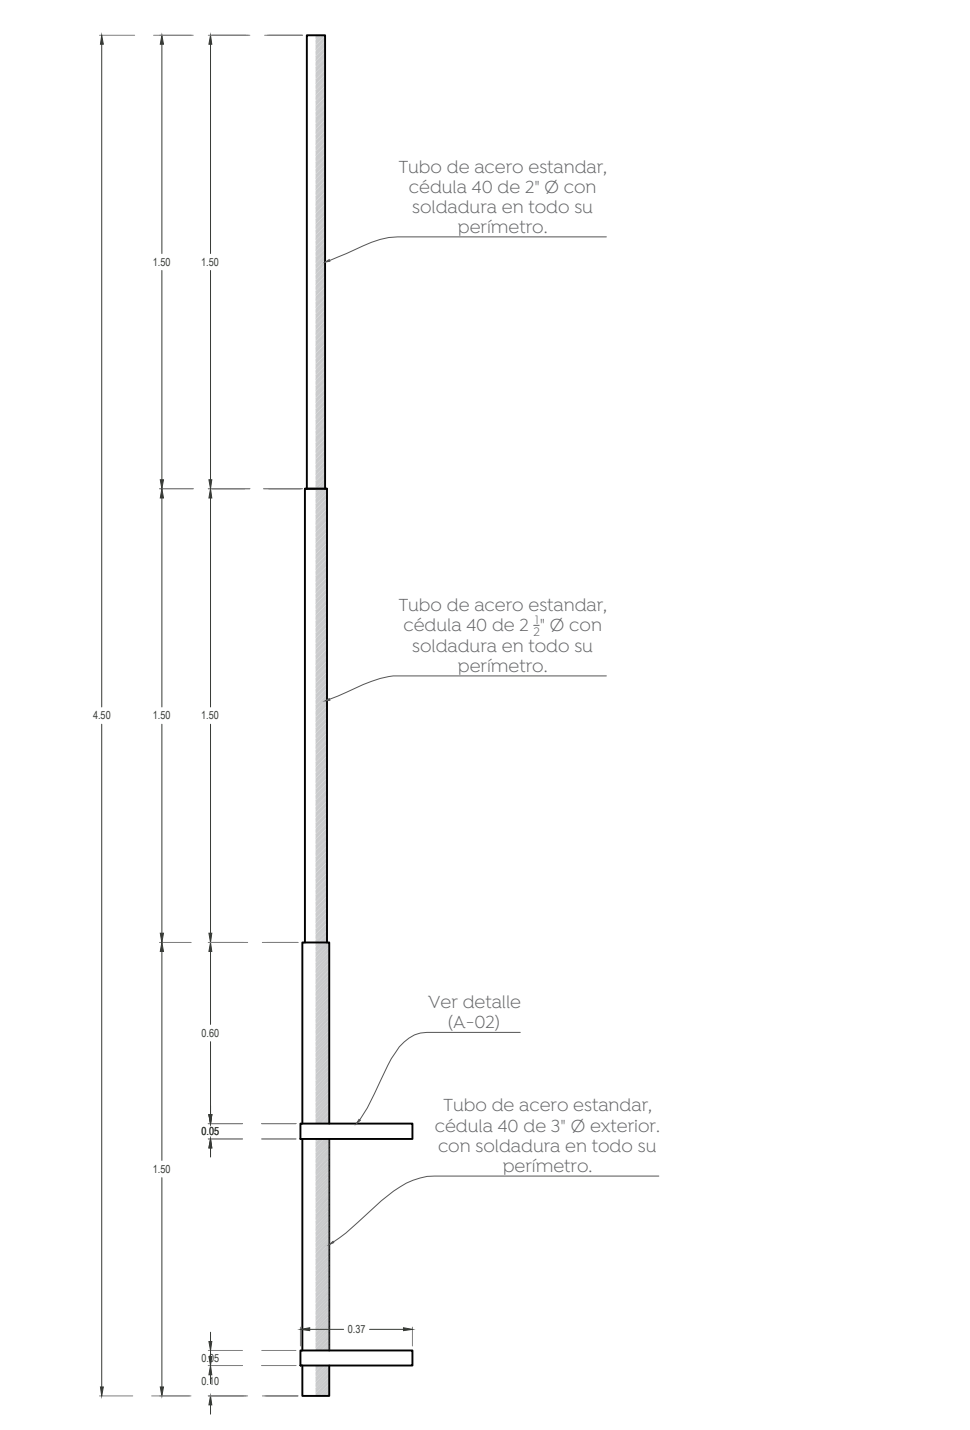

Detalle A-01

02 Detalle asta bandera
Albanilería DET-01 1:25



Nombre del proyecto:
Estructuras con lonarria, rehabilitación de cancha de usos múltiples, patio cívico, acreditación universal, banquetas, cruces pedestales y obras contempladas en el Proyecto Guillermo Chávez Vega, I/A clave I4EJN0970 y I/V clave I4EJN0242, calle Galeana, colonia Balcones del Sol y Primera Esquina Zapata (I/04) clave I4BPR302G, Primera Josefa Ortiz de Domínguez (I/V) clave I4BPR0337F, calle Volcán Jorullo, colonia Colli Urbana, Municipio de Zapopan, Jalisco.

Contenido del plano:
Planta, secciones, alzados y detalles de asta bandera.
Preescolar Guillermo Chávez Vega

No. Contrato:
DOPI-MUN-RM-IE-LP-122-2023

Director de Obras Públicas e Infraestructura:
Ing. Ismael Jáuregui Castañeda

Jefe de la Unidad de Estudios y Proyectos:
Arq. Edwin Aguilar Escatet

Jefe de área:
Arq. Angela Jazmin Vargas Olmedo

Responsable del proyecto:
Arq. Julio César Robles Ríos

Ubicación:
C. Galeana 25, Balcones del Sol, 45068 Zapopan, Jal.

Fecha: Julio 2023
Escala: Indicada
Cotas: Metros
Clave: EE-PE-GCV-ALB-02