



01 Planta de conjunto
Albanilería 1:100

Calle Galeana


02 Sección A-A"
Albanilería 1:75

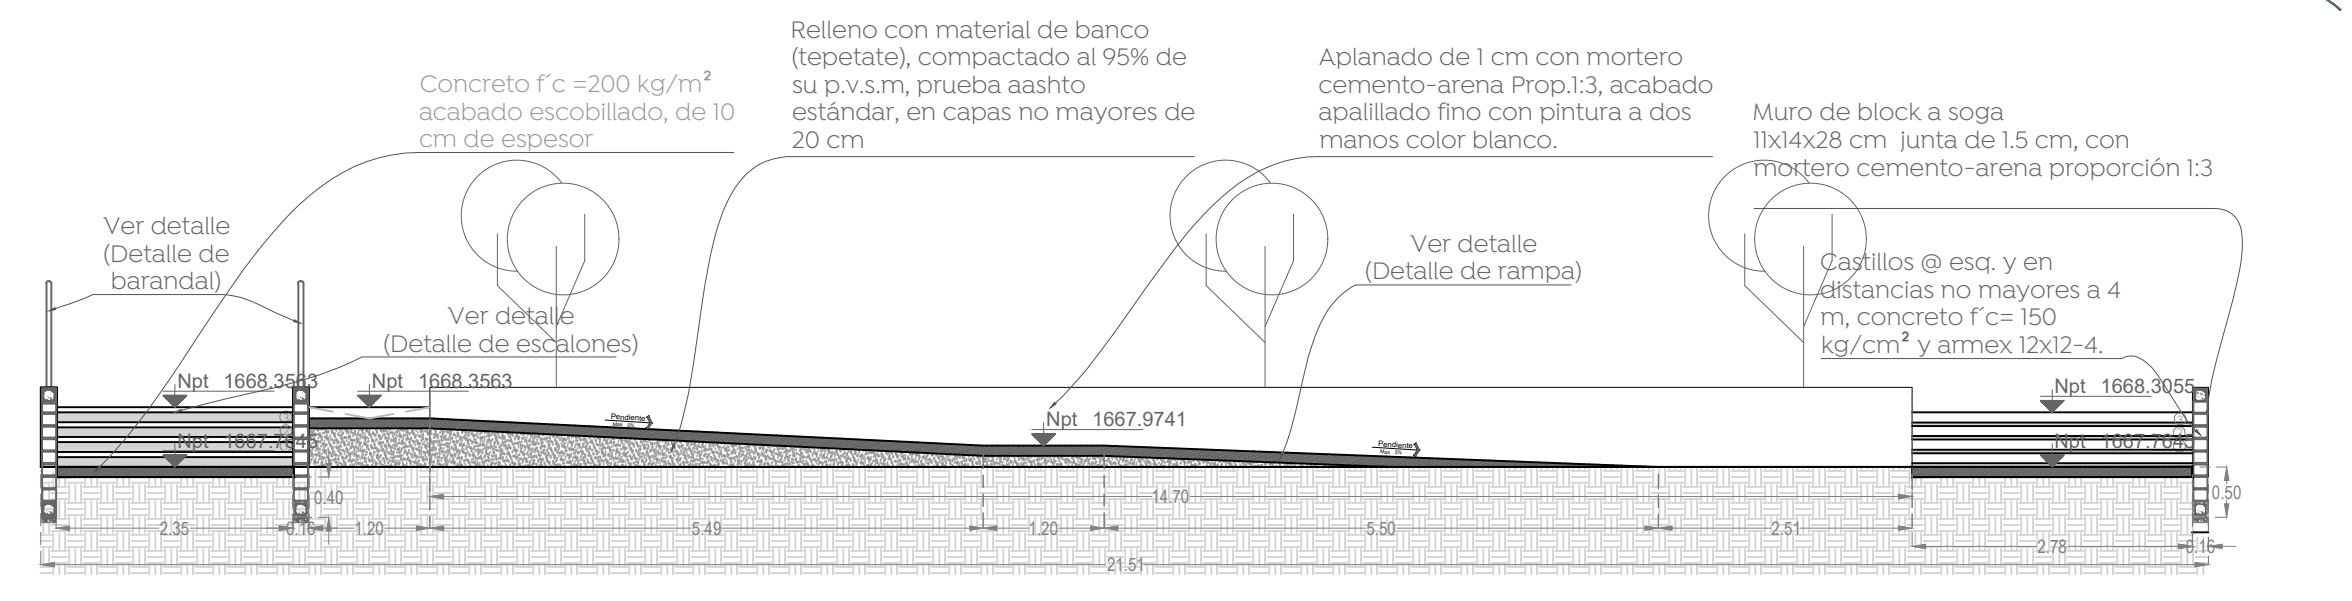


03 Sección B-B"
Albanilería 1:75

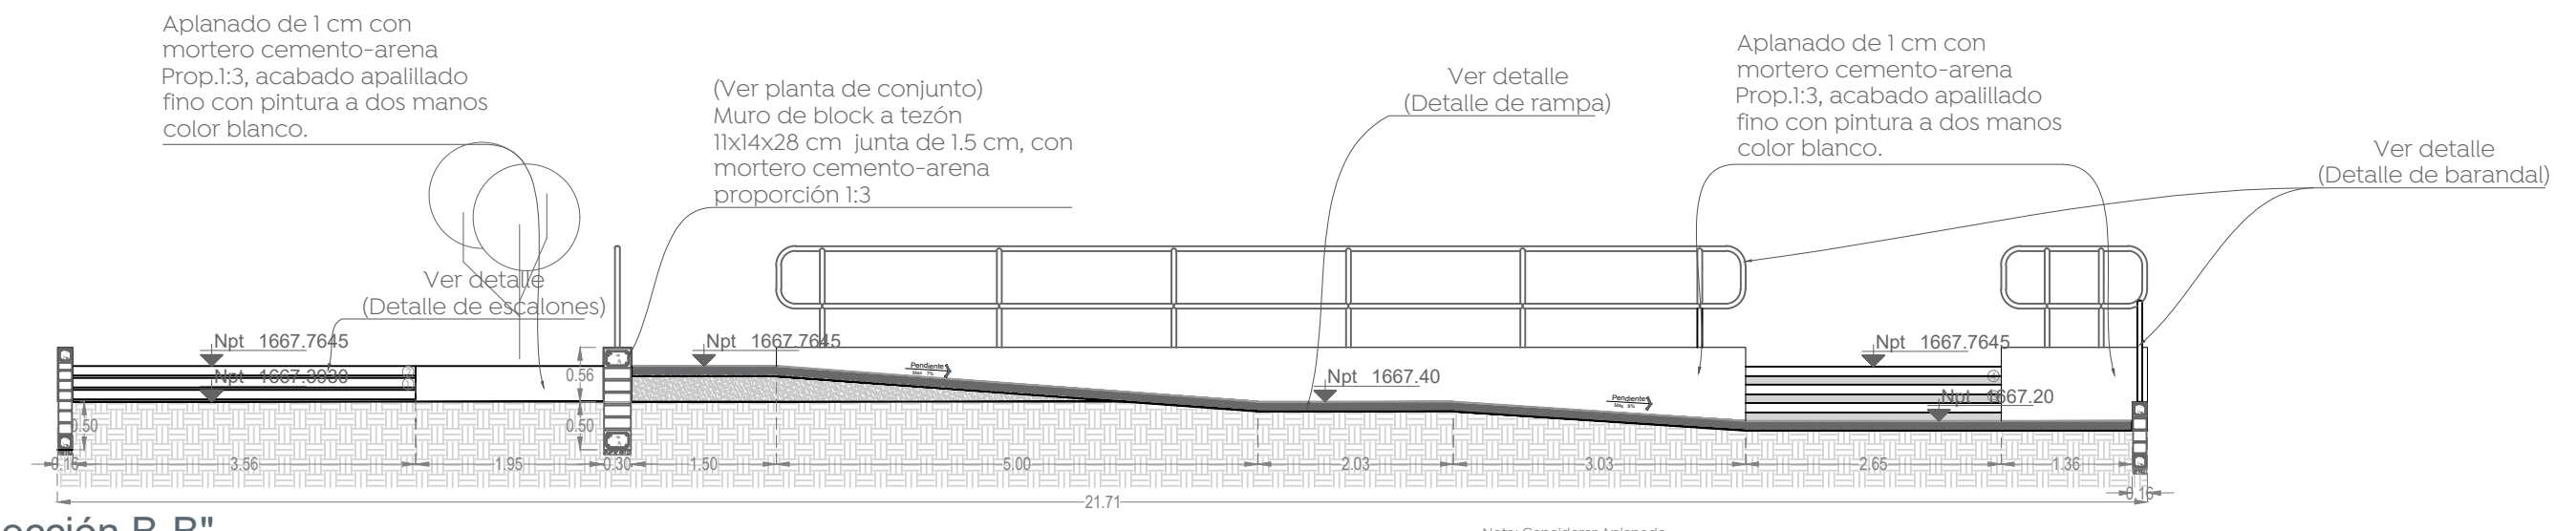


04 Sección C-C"
Albanilería 1:30

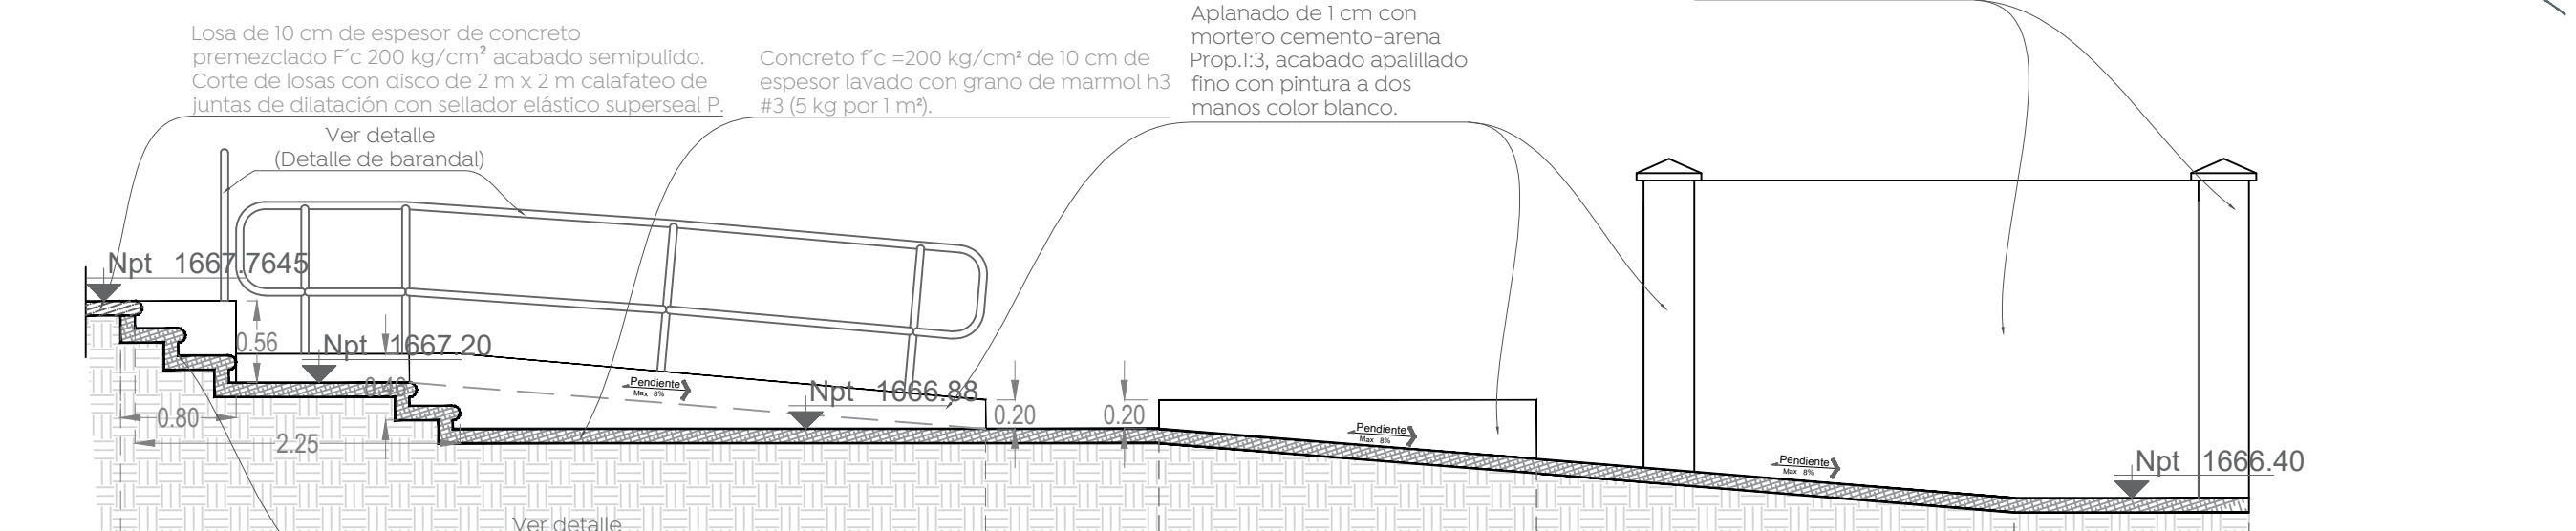




05 Detalle de barandal
Albanilería 1:30

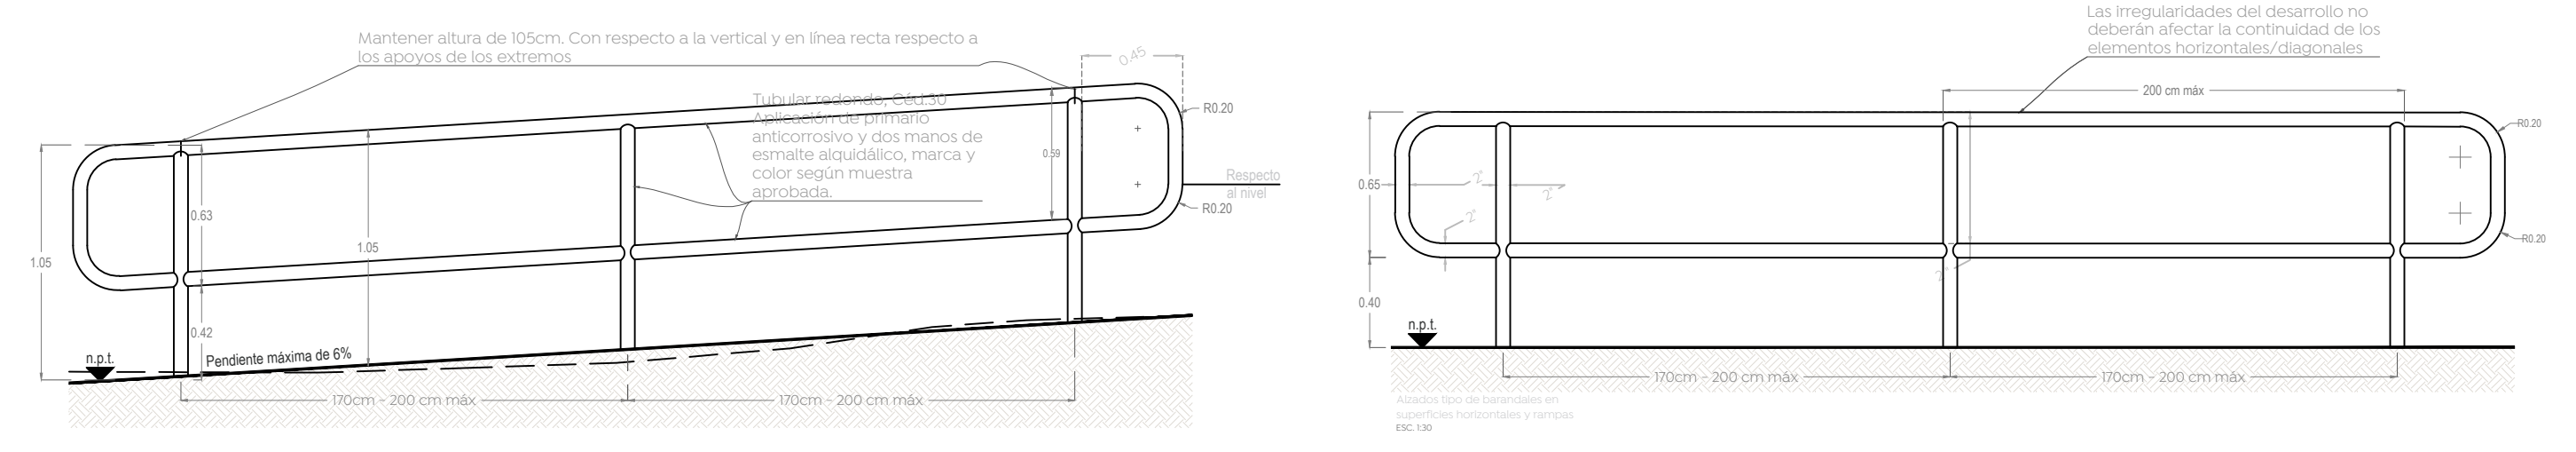


06 Detalle de rampa muro a tezon
Albanilería 1:25

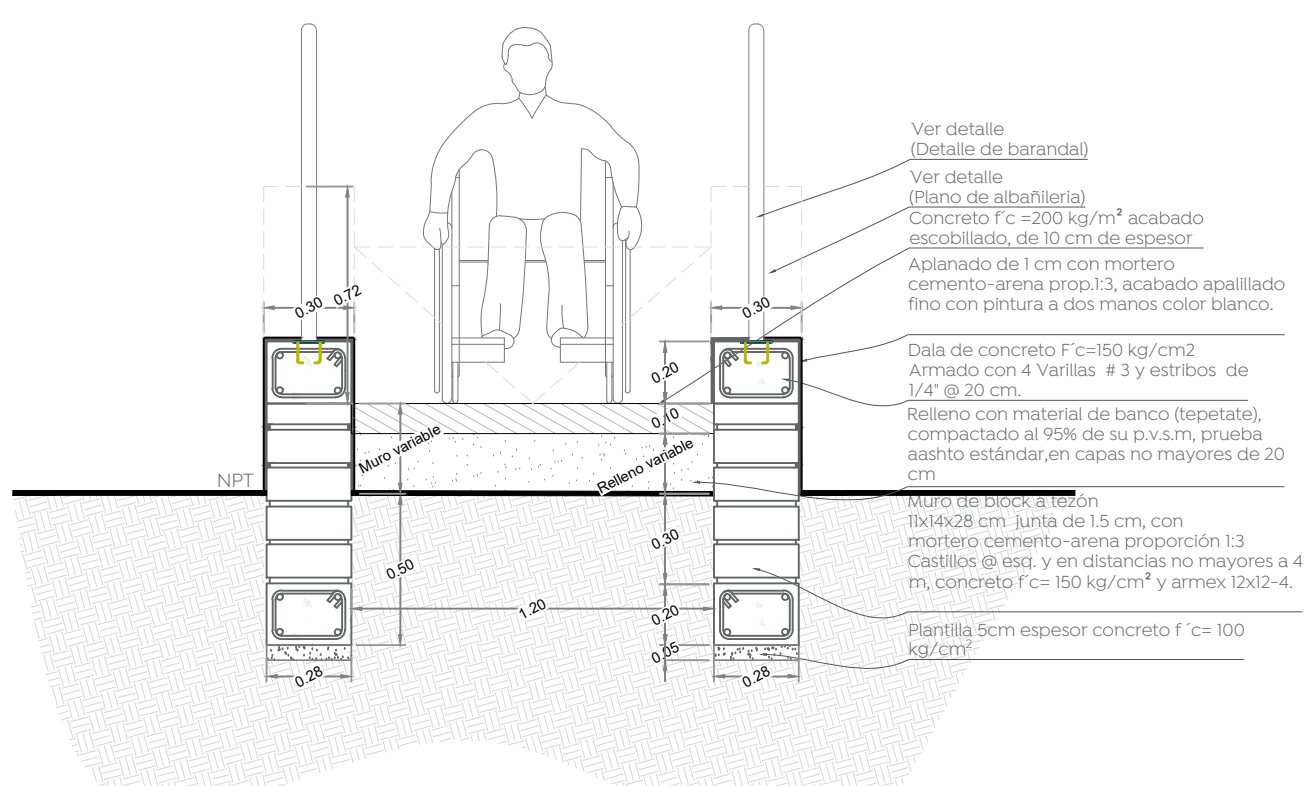

07 Detalle de rampa muro a soga
Albanilería 1:25

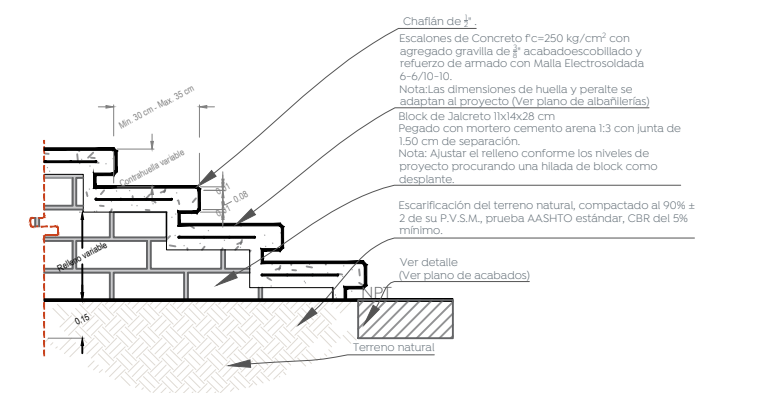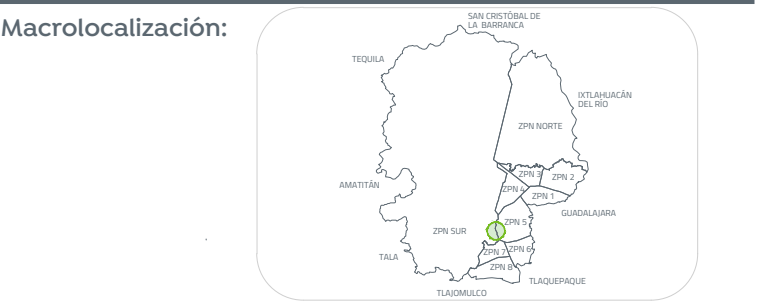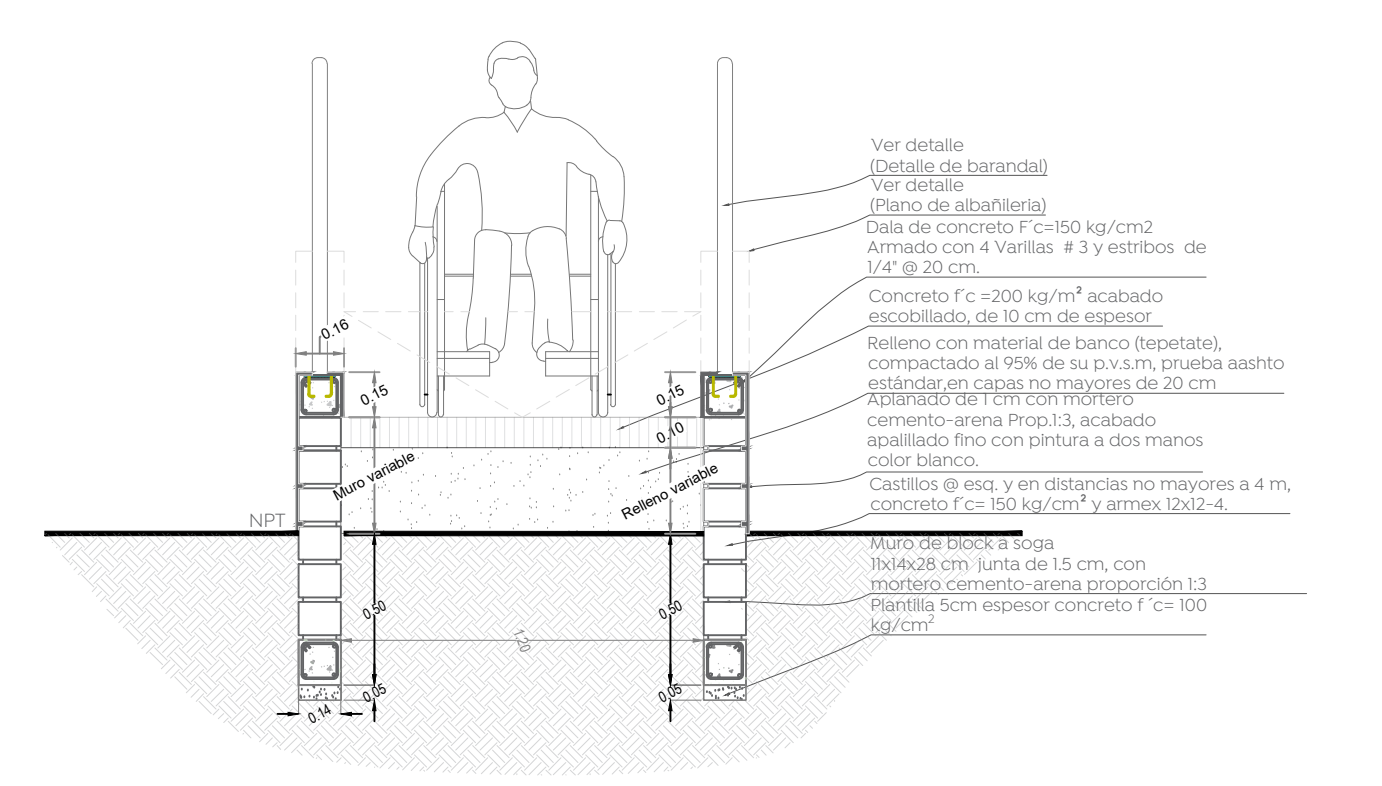

07 Detalle de escalones
Albanilería 1:30

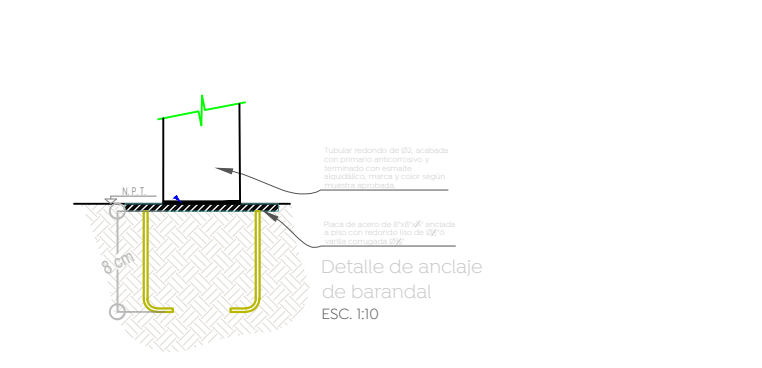

Nombre del proyecto:
Estructuras con lonarja, rehabilitación de cancha de usos múltiples, patio cívico, accesibilidad universal, banquetas, cruces peatonales y obras contempladas en el Proceso de Rehabilitación de la Infraestructura Urbana en el Preescolar Guillermo Chávez Vega, I/A clave I4EJN0707 y I/V clave I4EJN0242, calle Galeana, colonia Balcones del Sol, y Primaria Emilio Zapata (I/VI) clave I4EPR0302, Primaria José Ortiz de Domínguez (I/V) clave I4EPR0307, calle Volcán Juquila, colonia Colli Urbana, Municipio de Zapopan, Jalisco.

Contenido del plano:
Planta, detalles y secciones de albanilerías,
Preescolar Guillermo Chávez Vega

No. Contrato:

DOPI-MUN-RM-IE-LP-122-2023

Director de Obras Públicas e Infraestructura:

Ing. Ismael Jáuregui Castañeda

Jefe de la Unidad de Estudios y Proyectos:

Arq. Edwin Aguilar Escatet

Jefe de área: Arq. Angela Jazmin Vargas Olmedo
Responsable del proyecto: Arq. Julio César Robles Ríos

Ubicación:
C. Galeana 25, Balcones del Sol, 45068 Zapopan, Jal.

Fecha: Julio 2023
Escala: Indicada
Cotas: Metros
Clave: EE-PE-GCV-ALB