



01 Planta de conjunto
Mobiliario 1:100

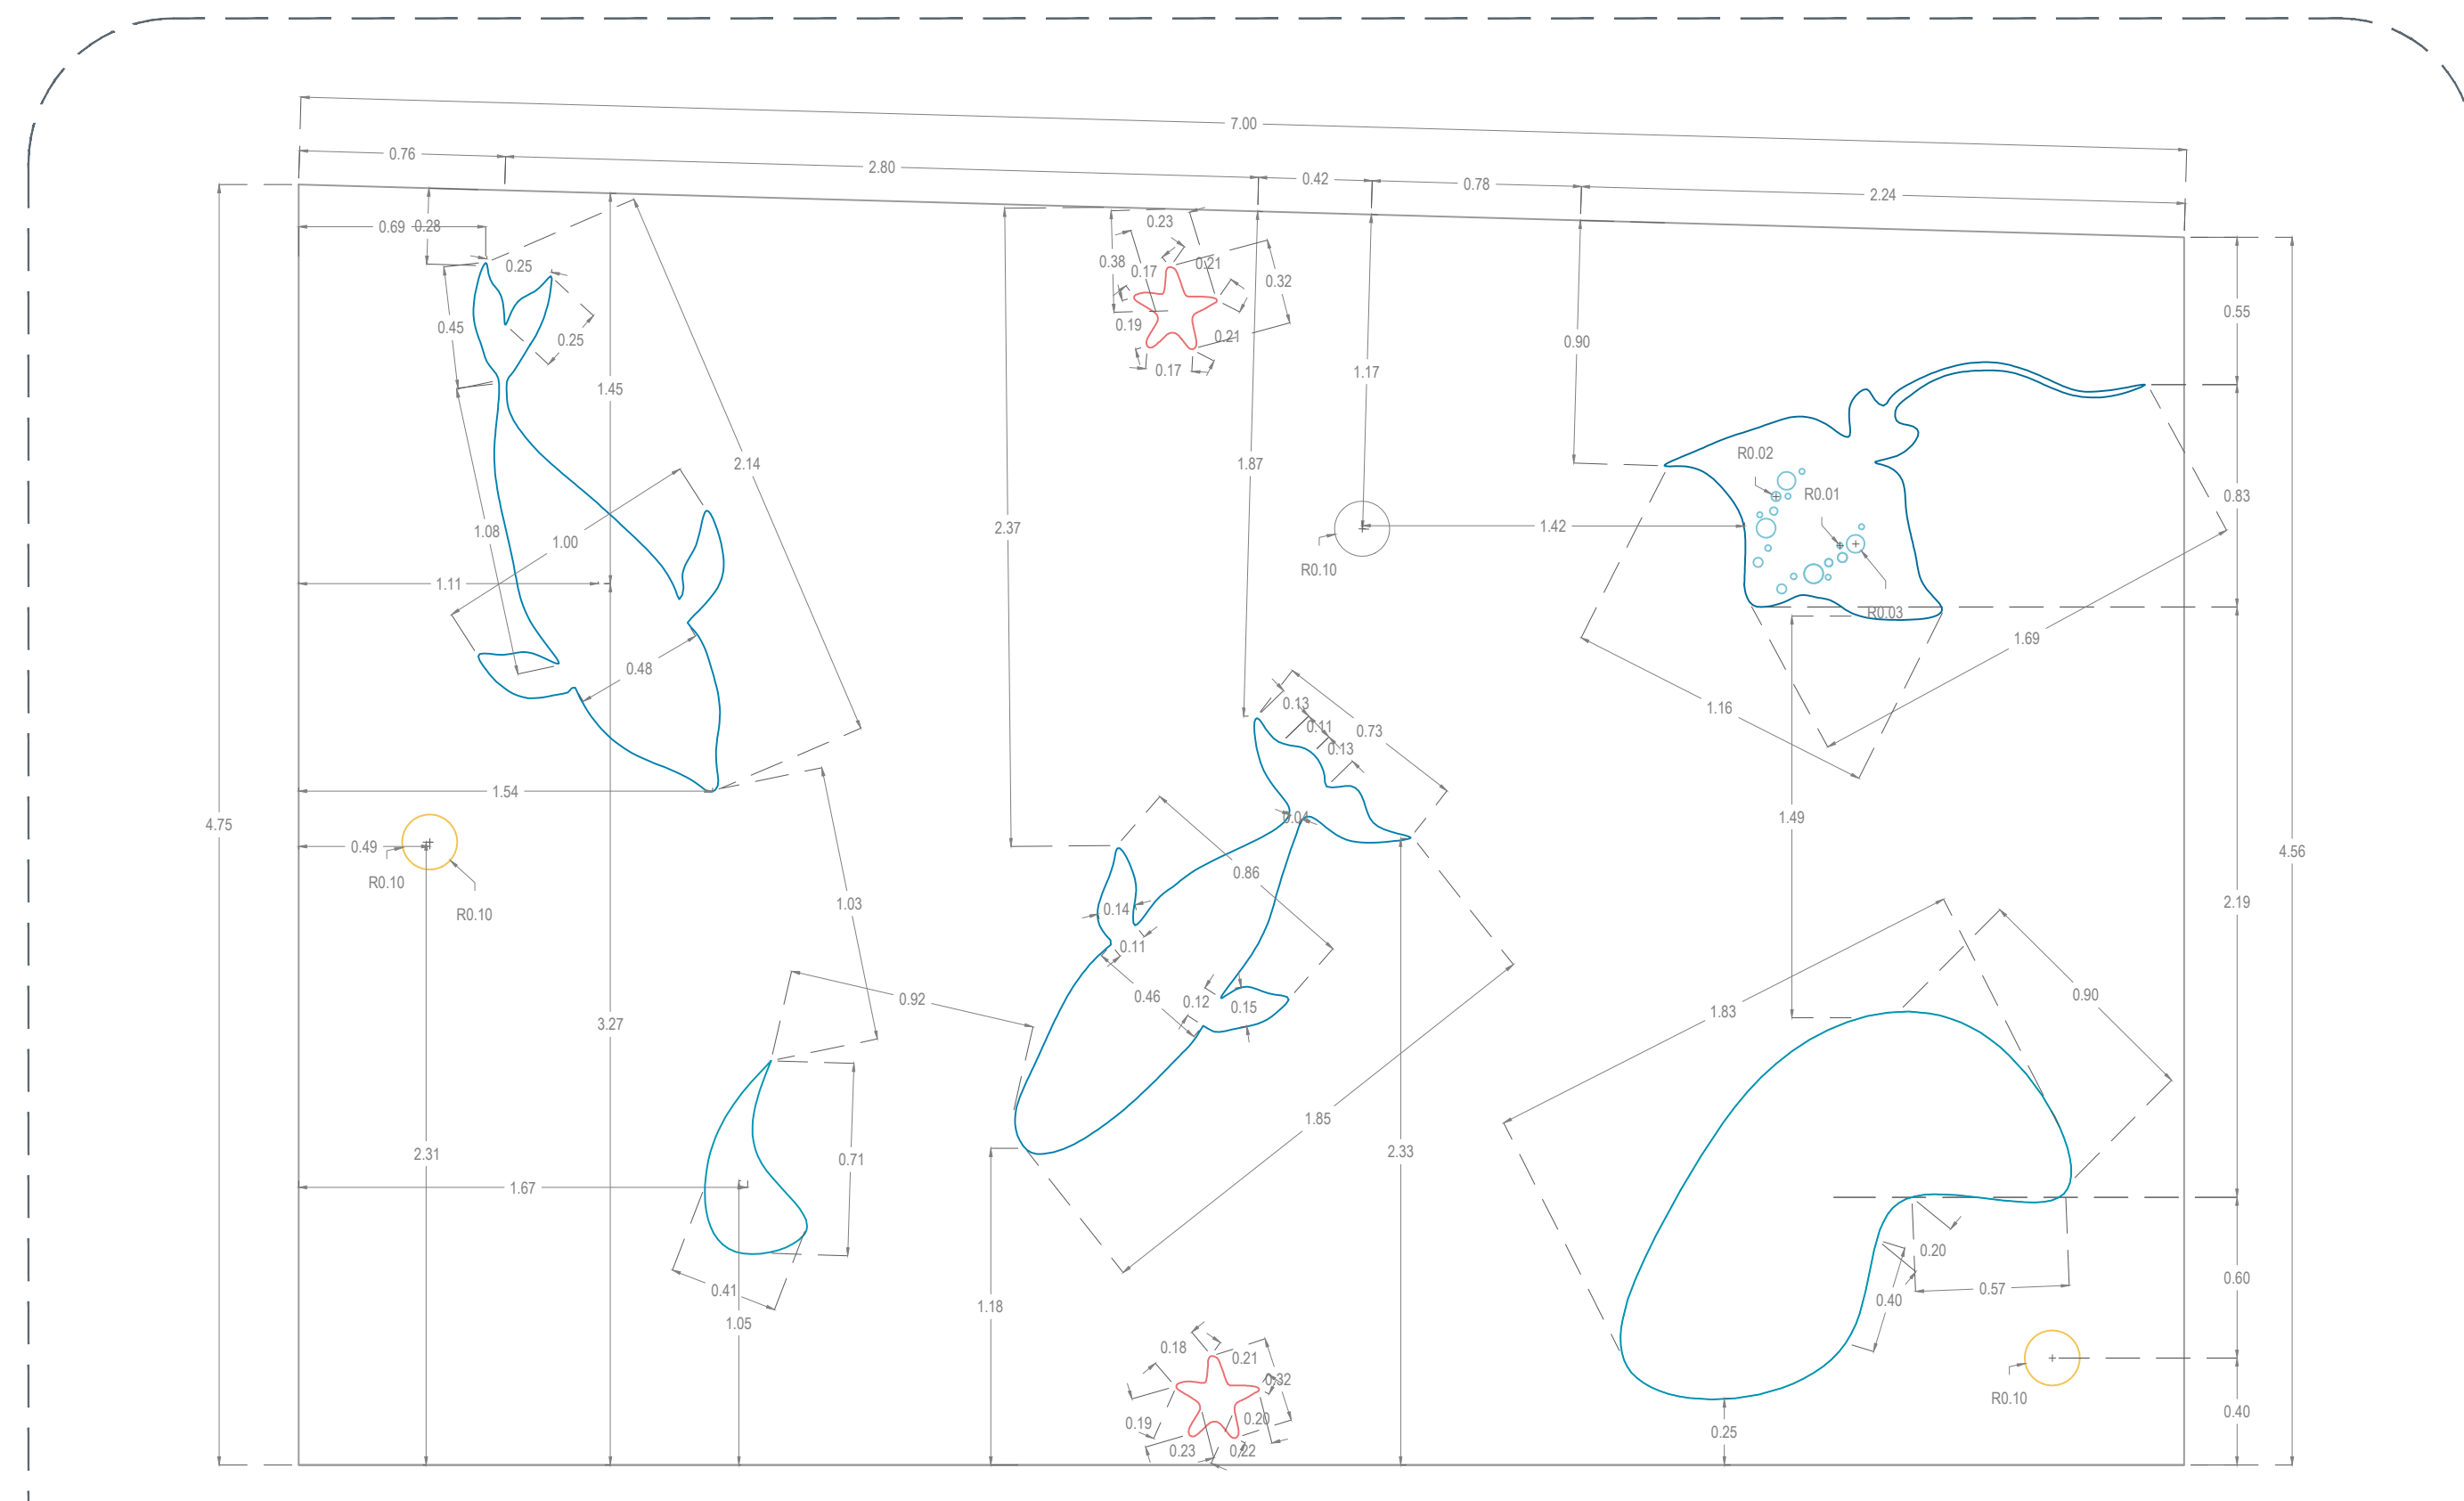

02 Detalle de trazo
Área de juegos infantiles 1:25

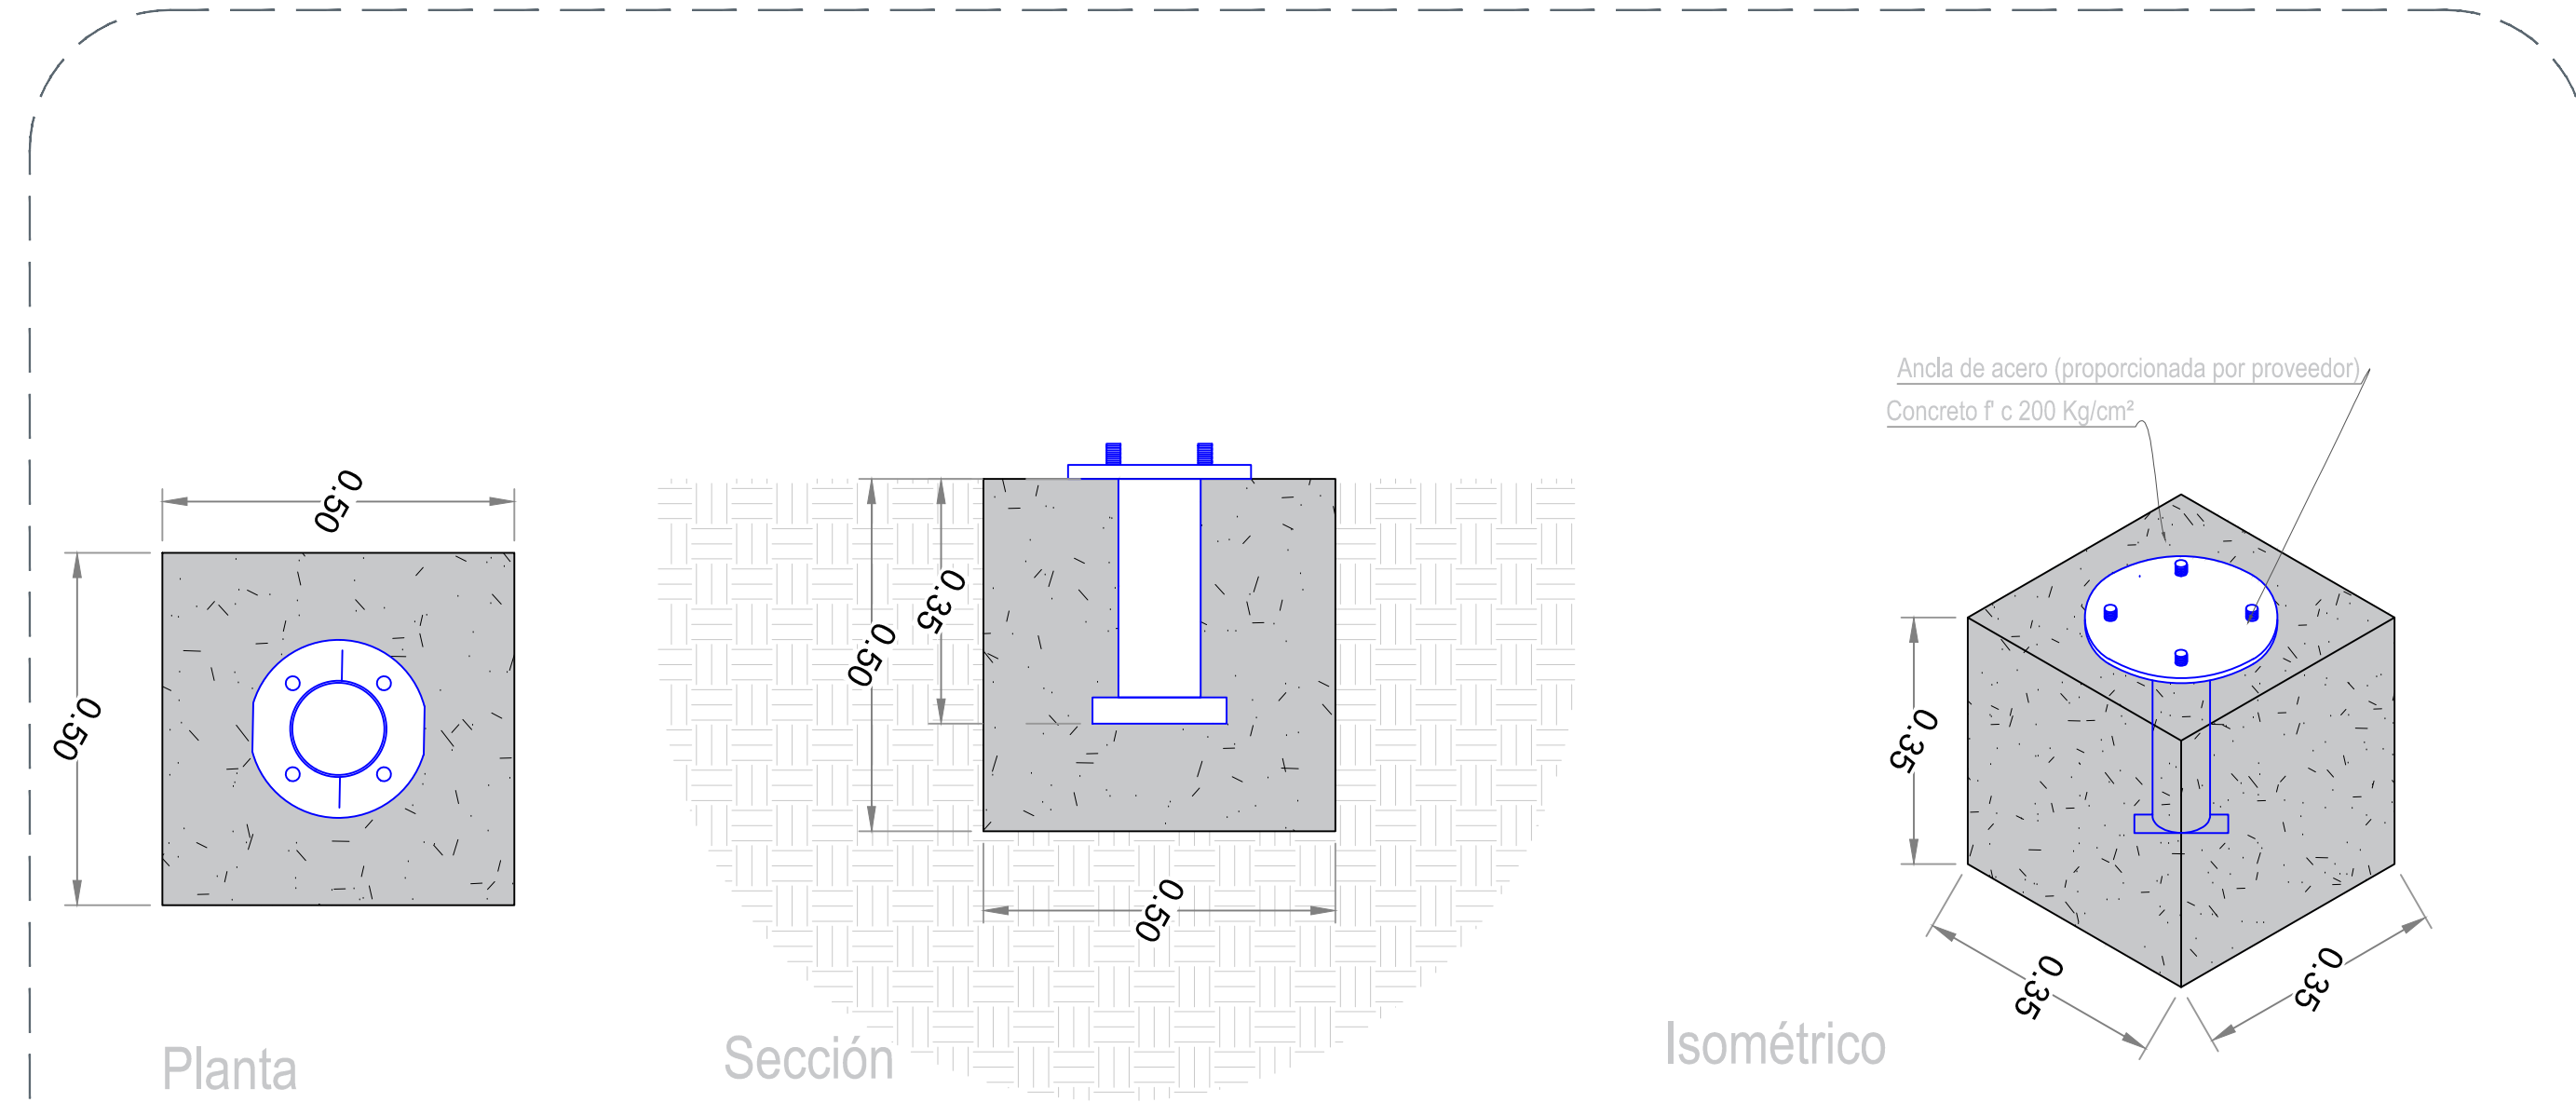

03 Detalle de anclaje
Mobiliario 1:10

Simbología	Mobiliario / Especificación	Imagen
1	Isla de juegos con forma de barco Especificaciones: Largo: 5.50 m Ancho: 2.90 m Altura: 3.10 m INP-TT06	
1 pza		



Nombre del proyecto:
Estructuras con lonarria, rehabilitación de cancha de usos múltiples, patio cívico, accesibilidad universal, banquetas, cruces peatonales y obras contempladas en el Programa Guillermo Chávez Vega. I/A clave I4EJN0707 y I/V clave I4EJN0242, calle Galeana, colonia Balcones del Sol y Primera Embarcadero Zapata (I/04), clave I4BPR3202, Primera Josefa Ortiz de Domínguez (I/V), clave I4BPR0337F, calle Volcán Jorullo, colonia Colli Urbana, Municipio de Zapopan, Jalisco.

Contenido del plano:
Planta, especificación y detalles de mobiliario, Preescolar Guillermo Chávez Vega

No. Contrato:
DOPI-MUN-RM-IE-LP-122-2023

Director de Obras Públicas e Infraestructura:
Ing. Ismael Jáuregui Castañeda

Jefe de la Unidad de Estudios y Proyectos:
Arq. Edwin Aguilar Escatet

Jefe de área:
Arq. Ángela Jazmin Vargas Olmedo

Responsable del proyecto:
Arq. Julio César Robles Ríos

Ubicación:
C. Galeana 25, Balcones del Sol, 45068 Zapopan, Jal.

Fecha: Agosto 2023
Escala: Indicada
Cotas: Metros Clave:
EE-PE-GCV-MOB