



02 Detalles de acabados  
Acabados 1:10


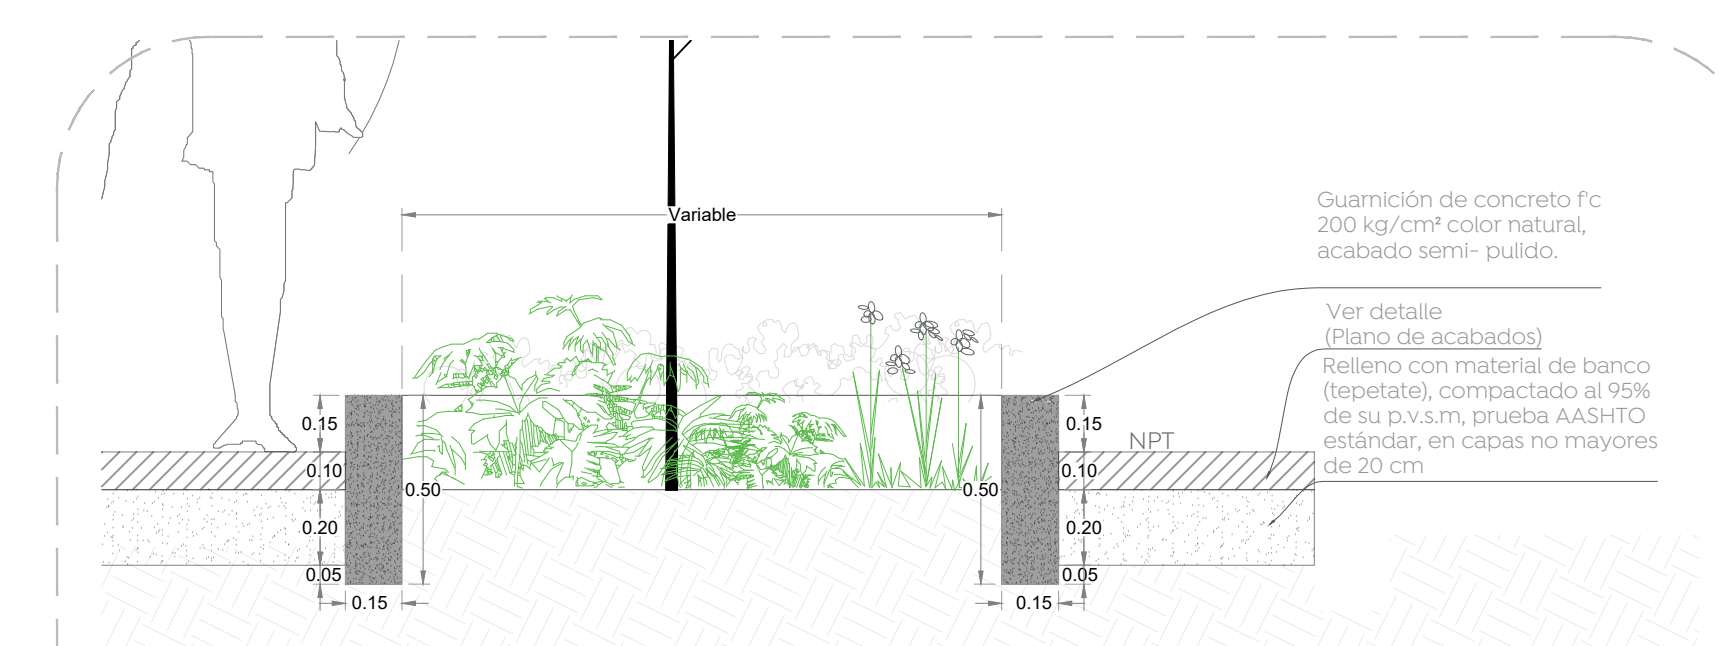


03 Detalle de machuelo perimetral  
Acabados 1:20

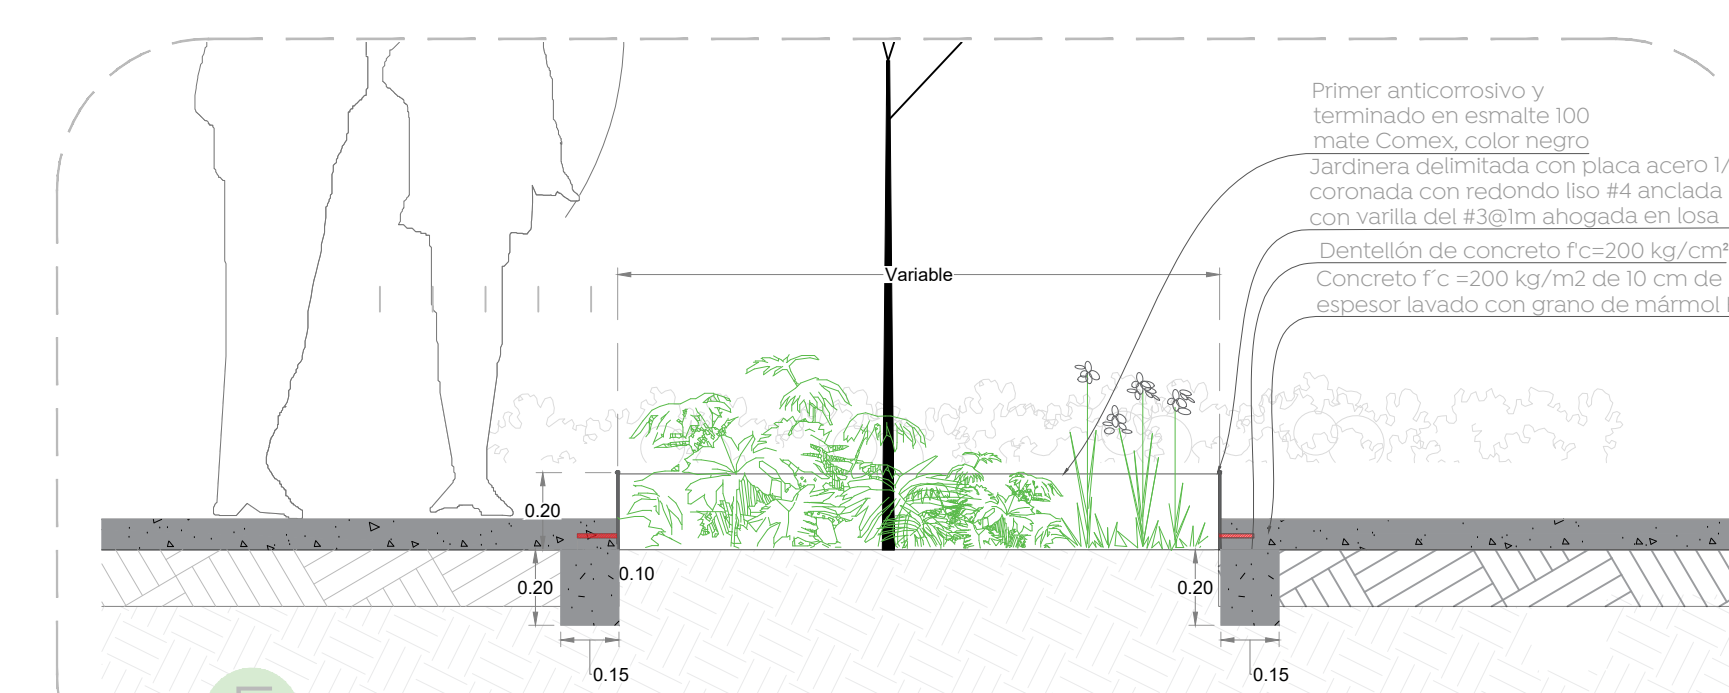

04 Detalle de jardineas con placa  
Acabados 1:20

01 Planta de conjunto  
Acabados 1:200

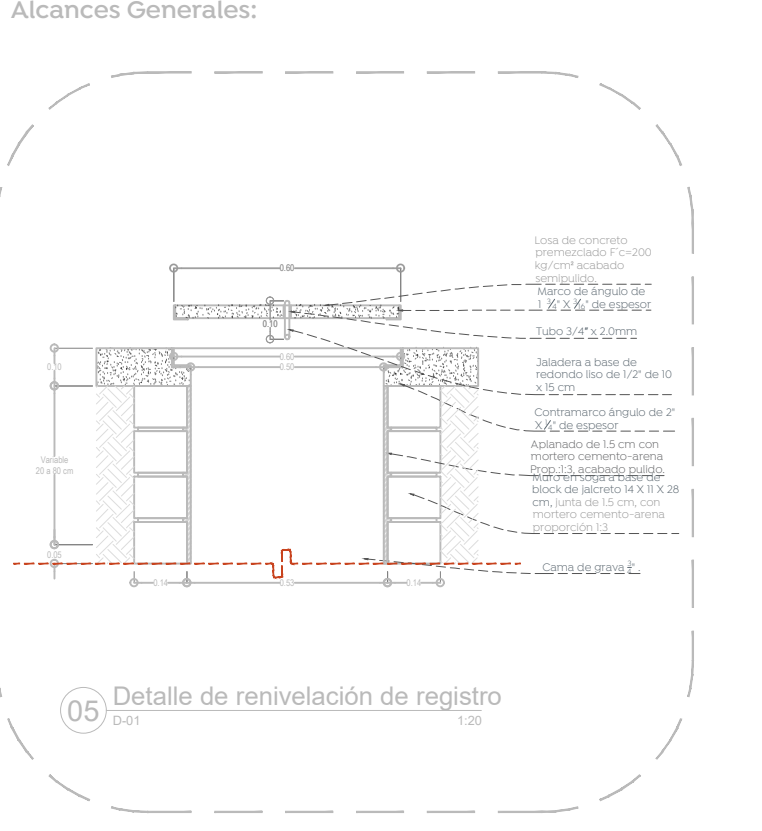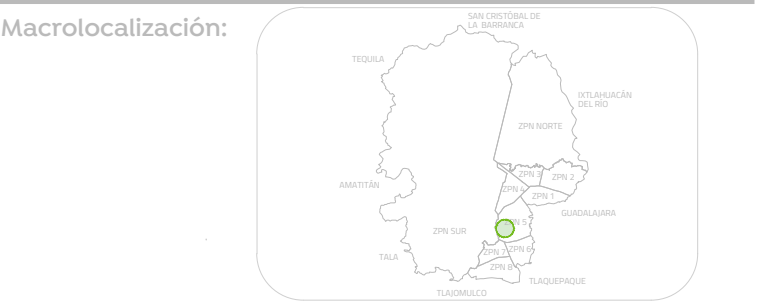

05 Detalle de renovación de registro  
05

Nombre del proyecto:  
Estructuras con lomería, rehabilitación de cancha de fútbol múltiples, patio cívico, accesibilidad universal, banquetas, cruces peatonales y obras contempladas en el Programa Callejero Ciudad de las Niñas y Niños  
14EJN0970V / IV clava 14EJN024Z, calle Galeana, colonia Balcones del Sol, y Primera Embarcadero Zapata (17/1), clave H4PR0330, primera Josefa Ortiz de Domínguez (17/V), clave H4PR0337, calle Volcán Jorullo, colonia Colli Urbano, Municipio de Zapopan, Jalisco.

Contenido del plano:  
Planta y detalles de acabados, Escuela Primaria Emiliano Zapata

No. Contrato:

DOPI-MUN-RM-IE-LP-122-2023  
Director de Obras Públicas e Infraestructura

Ing. Ismael Jáuregui Castañeda  
Jefe de la Unidad de Estudios y Proyectos

Arq. Edwin Aguilar Escatell  
Jefe de área:

Arq. Angela Jazmin Vargas Olmedo  
Arq. Julio César Robles Ríos  
Responsable del proyecto:

Ubicación:  
Calle Volcán Fujiyama, C. Volcán Jorullo, Colli Urbano, 45070 Zapopan, Jal.

Fecha: Julio 2023  
Escala: Indicada  
Gatos: Metros  
Clave: EE-EP-EZ-ACA