
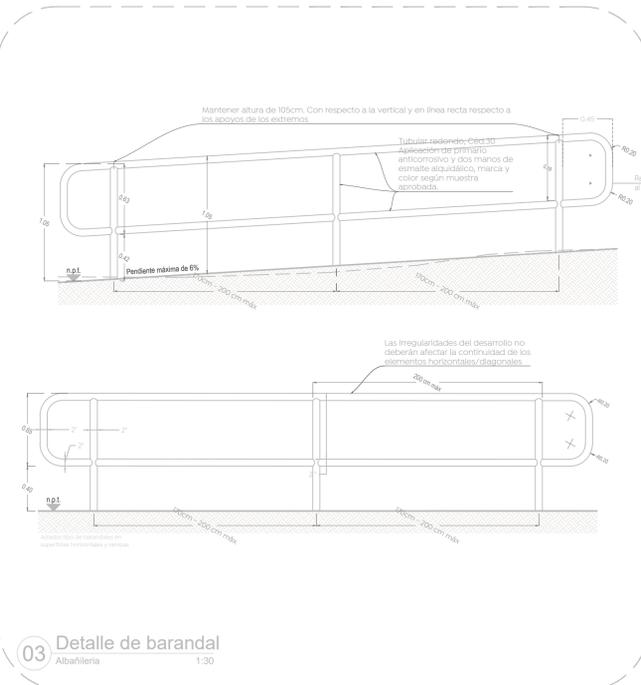


01 Planta de conjunto
 1:250

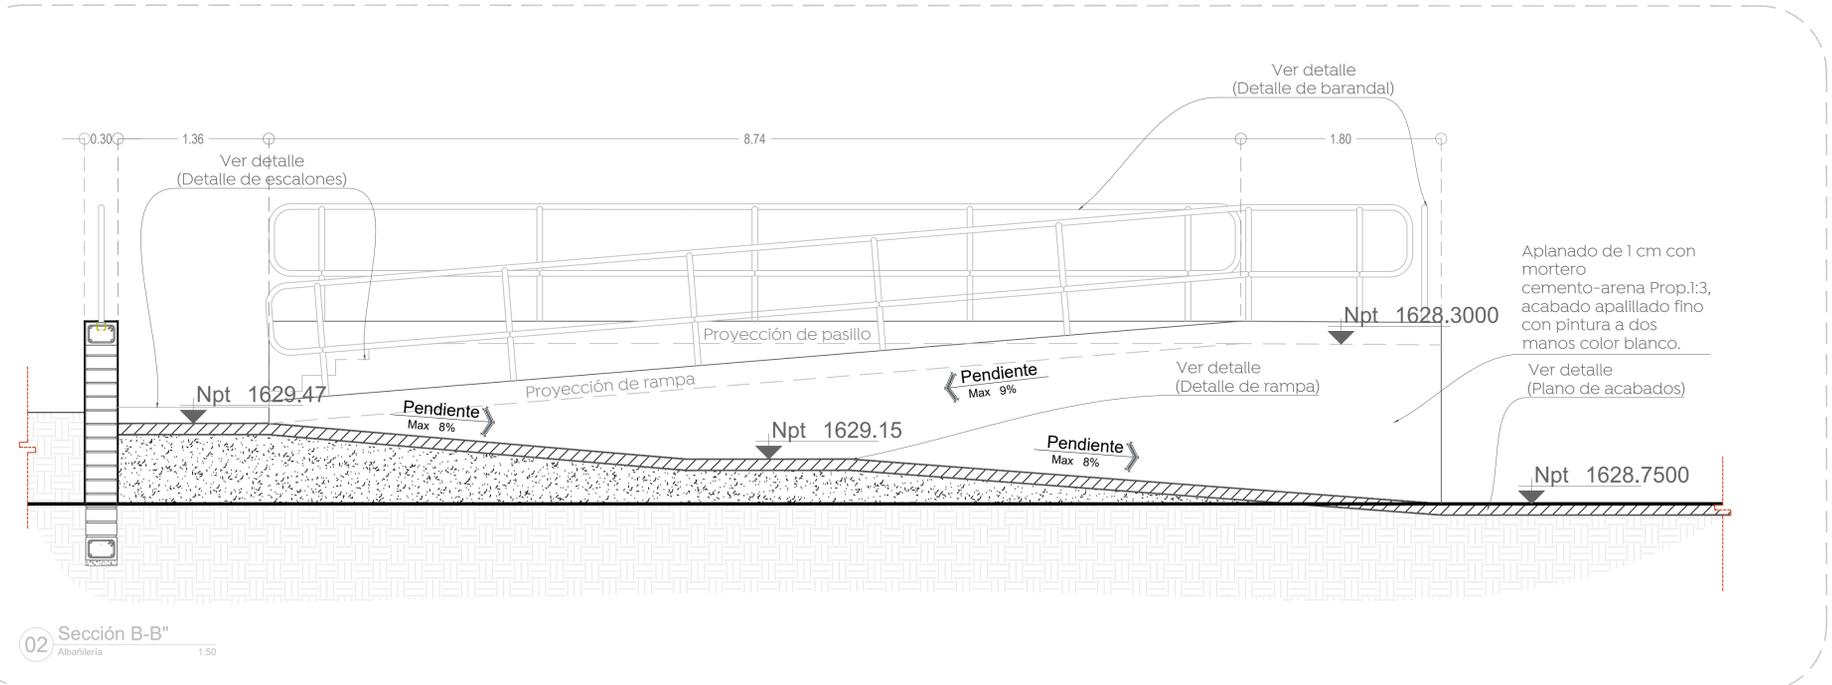

Nombre del proyecto:
 Estructuras con lornera, rehabilitación de cancha de fútbol múltiples, patio cívico, accesibilidad universal, banquetas, cruces peatonales y obras contempladas en el Programa Quilómetro Cuadrado Vial I/A clave I4EJN0707 y I/V clave I4EJN0242, calle Galeana, colonia Balcones del Sol y Primaria Emiliano Zapata (I/74), clave I4DPR0330, primera Josefa Ortiz de Domínguez (I/V), clave I4DPR0337F, calle Volcán Jorullo, colonia Colli Urbano, Municipio de Zapopan, Jalisco.

Contenido del plano:
 Planta y detalles de albañilerías, Escuela Primaria Emiliano Zapata.

No. Contrato:
 DOPI-MUN-RM-IE-LP-122-2023

Director de Obras Públicas e Infraestructura:
 Ing. Ismael Jáuregui Castañeda

Jefe de la Unidad de Estudios y Proyectos:
 Arq. Edwin Aguilar Escatell

Jefe de área:
 Arq. Angela Jazmin Vargas Olmedo

Responsable del proyecto:
 Arq. Julio César Robles Ríos

Ubicación:
 C. Volcán Jorullo, Colli Urbano, 45070 Zapopan, Jal.

Fecha: Julio 2023
 Escala: Indicada
 Gotas: Metros
 Clave: EE-EP-EZ-ALB-02