




- Especificaciones:**
- Materiales:
- 1 Tubo de acero 2"
 - 2 Tubo de acero 2"
 - 3 Lamina de acero Cal.18 *corte láser*
 - 4 Lamina de acero Cal.14 Nota: cara interior color blanco, cara exterior: pantone 430 C *corte láser*
 - 5 Lamina de acero Cal.14 *corte láser*
 - 6 Lamina multiperforada Cal.12, barro 6mm
 - 7 Varilla de acero 1"
- Terminado:
- Pintura Electroestática Pantone 430 C
 - Pintura Electroestática Pantone 151 C
 - Pintura Electroestática Pantone 3252 C
 - Pintura Electroestática Pantone Rhodamine Red C
 - Pintura Electroestática Blanco

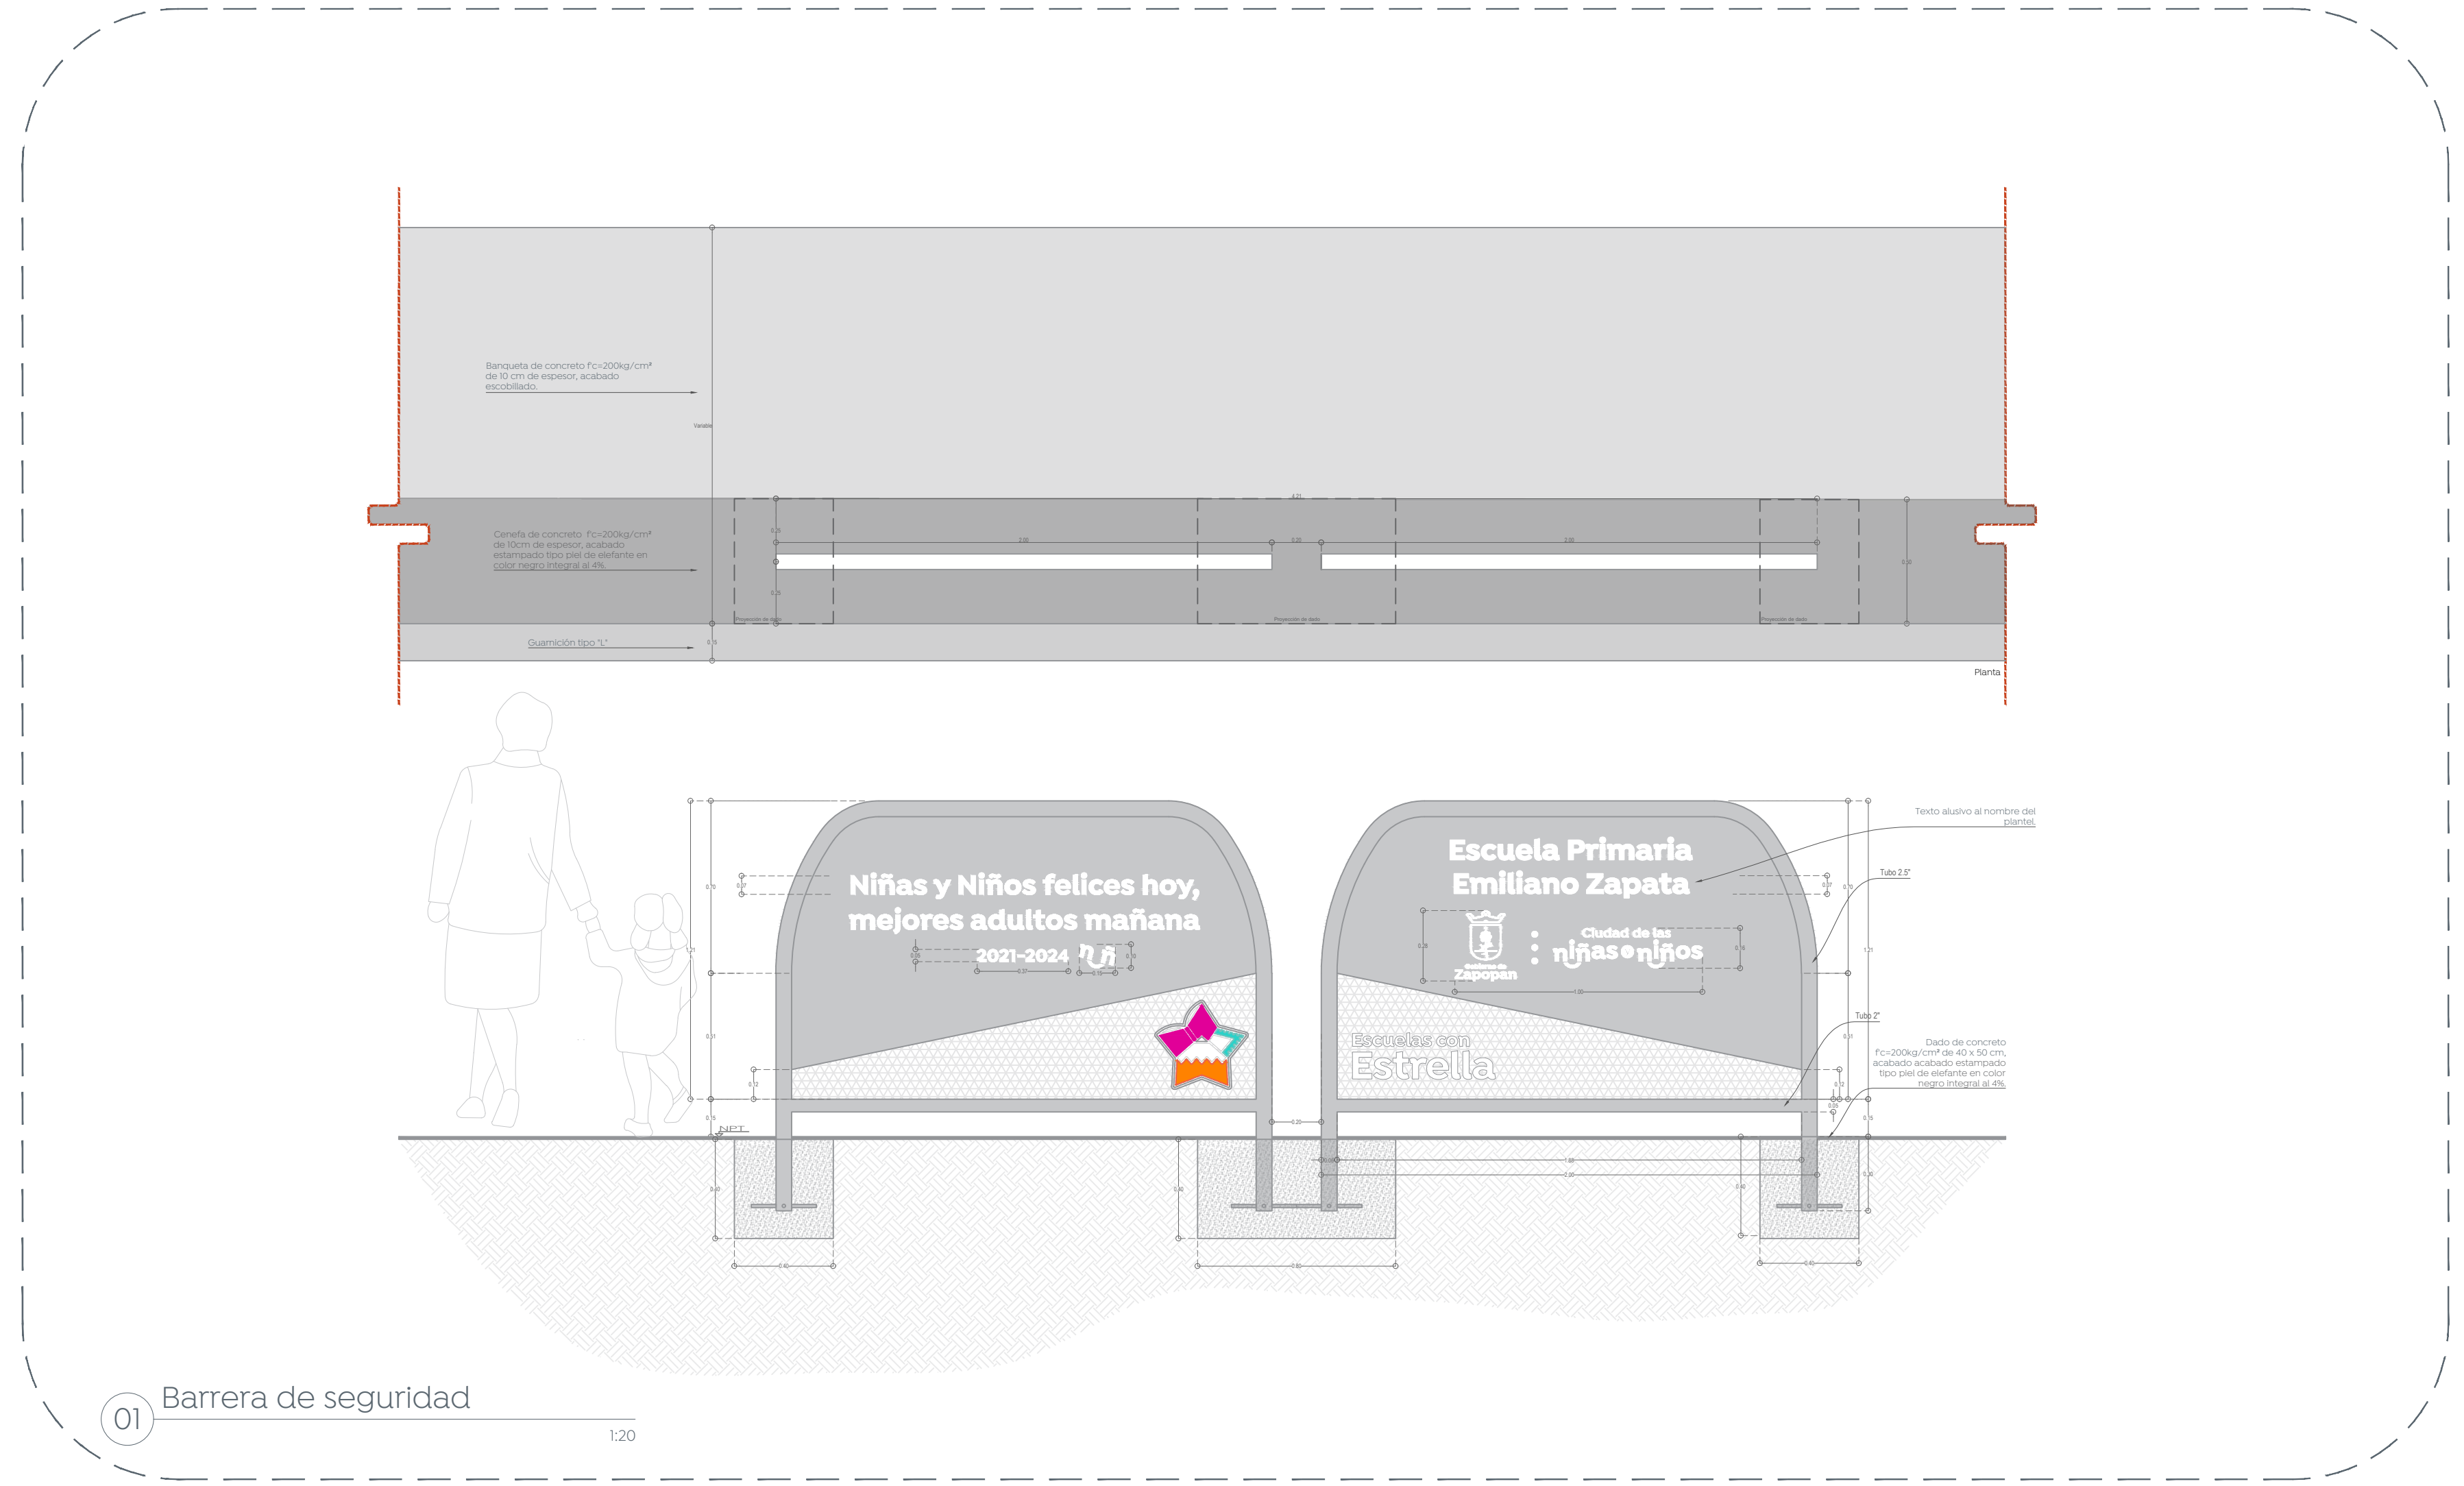


01 Barrera de seguridad 1:20

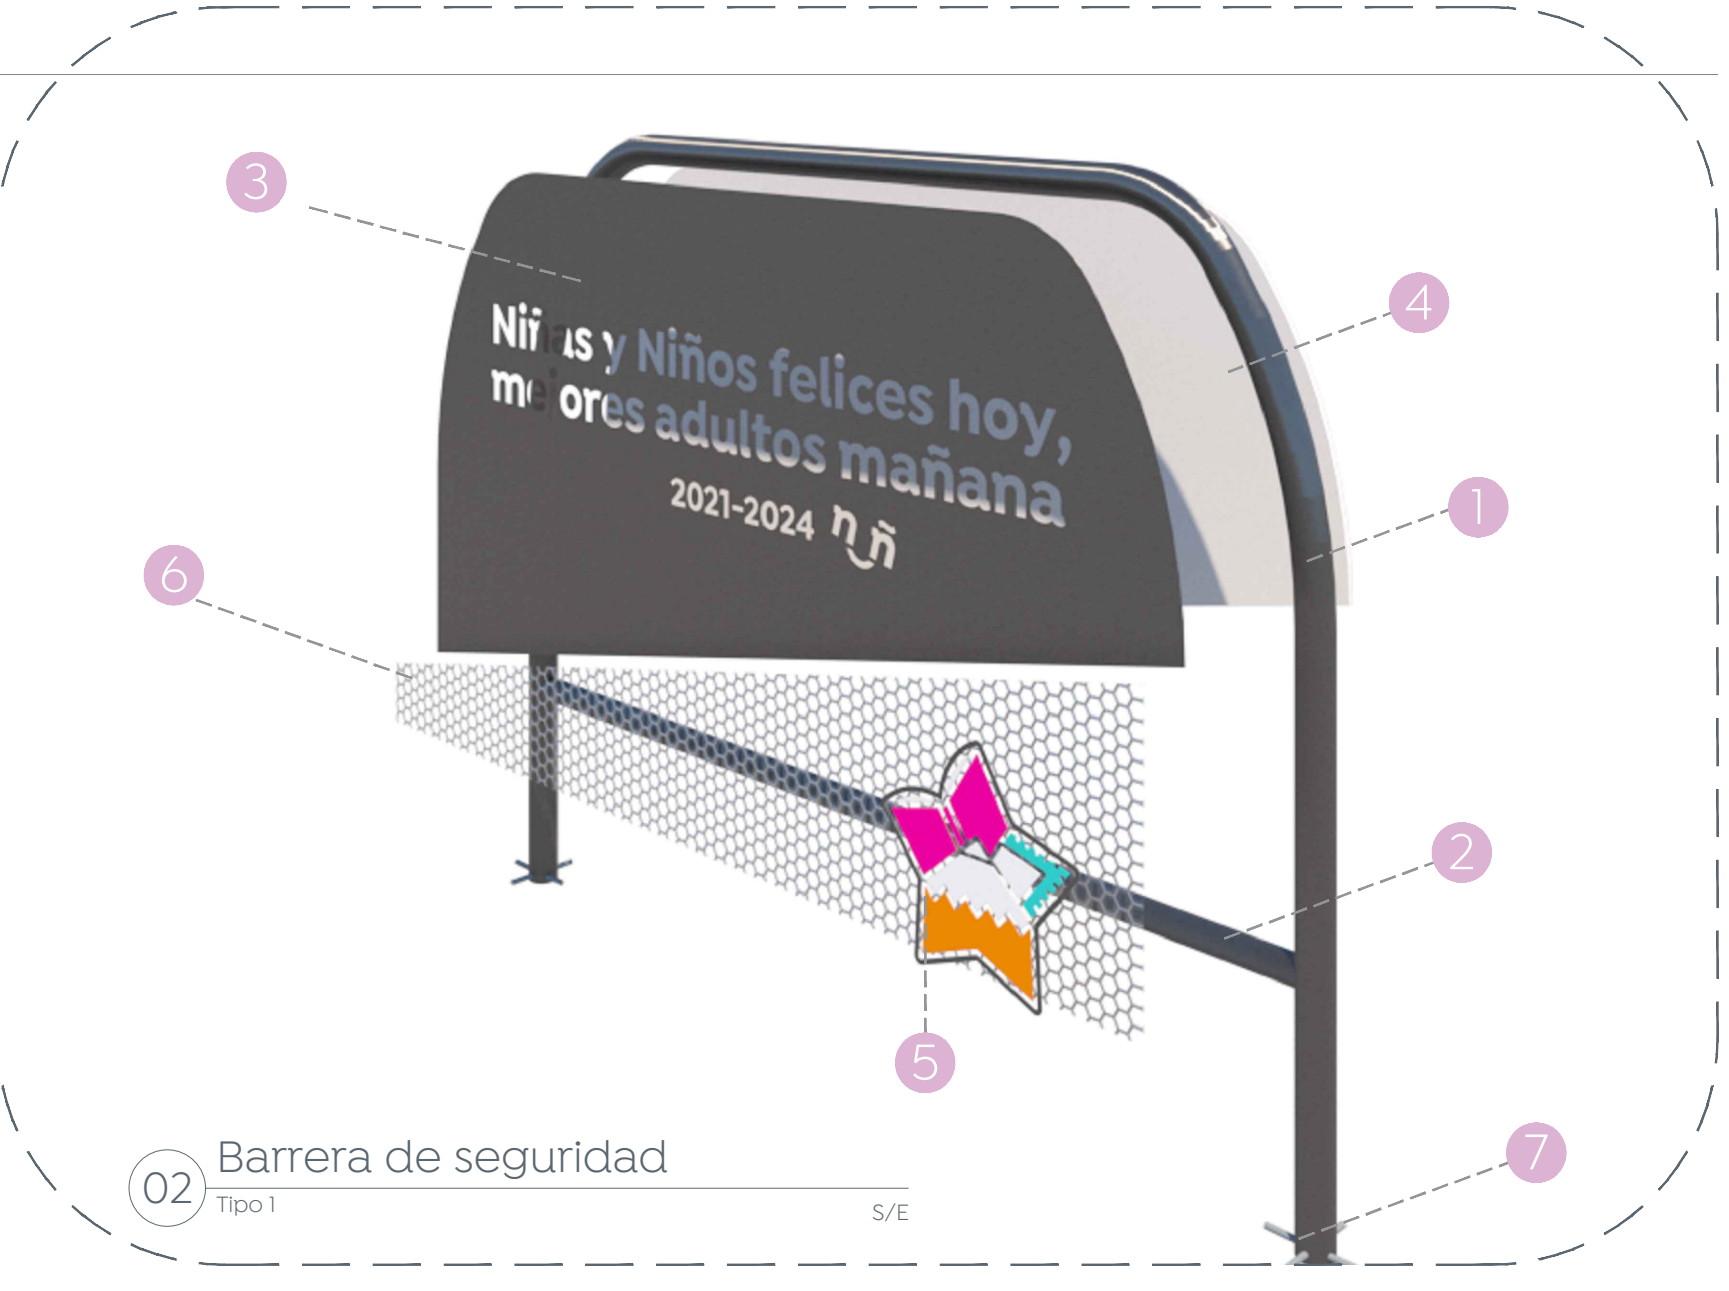


02 Barrera de seguridad Tipo 1 S/E

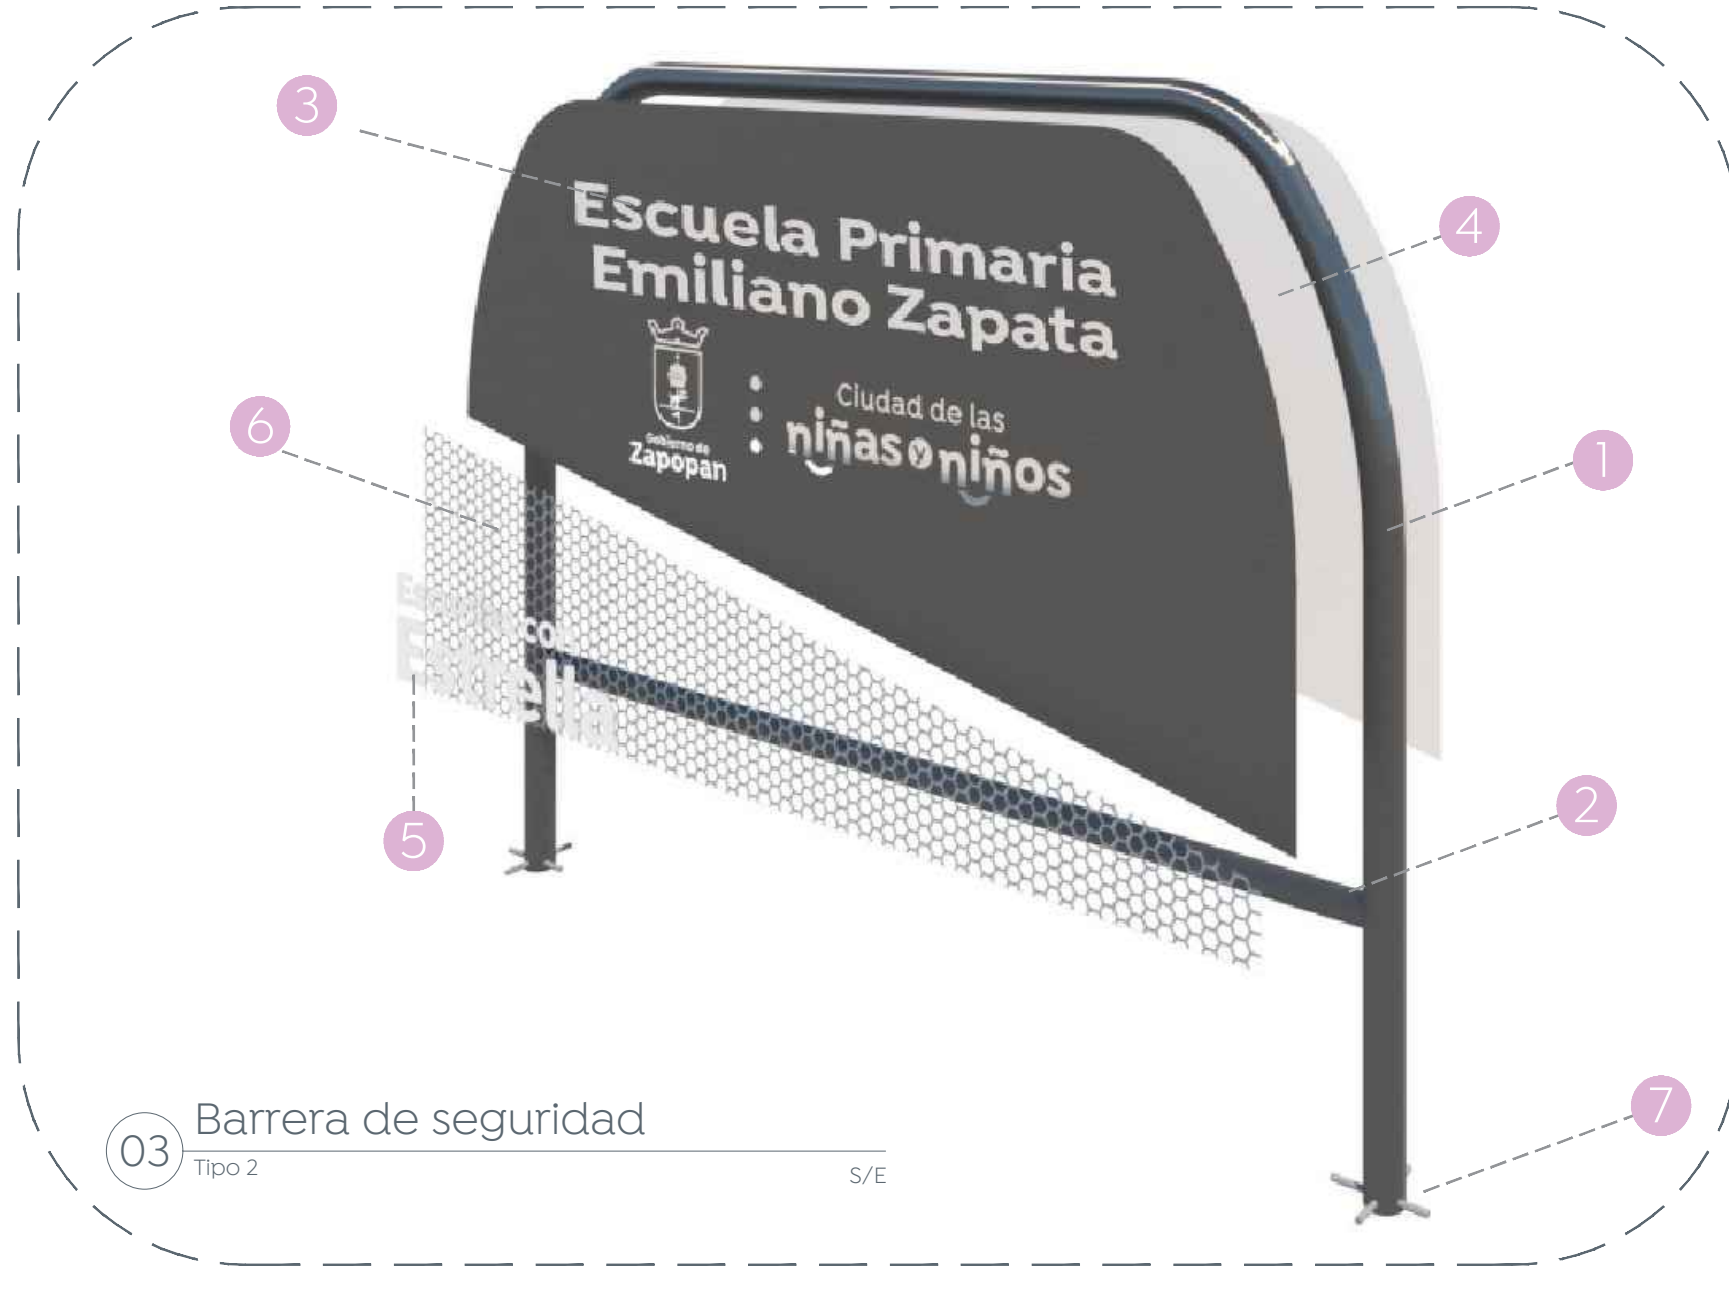


03 Barrera de seguridad Tipo 2 S/E

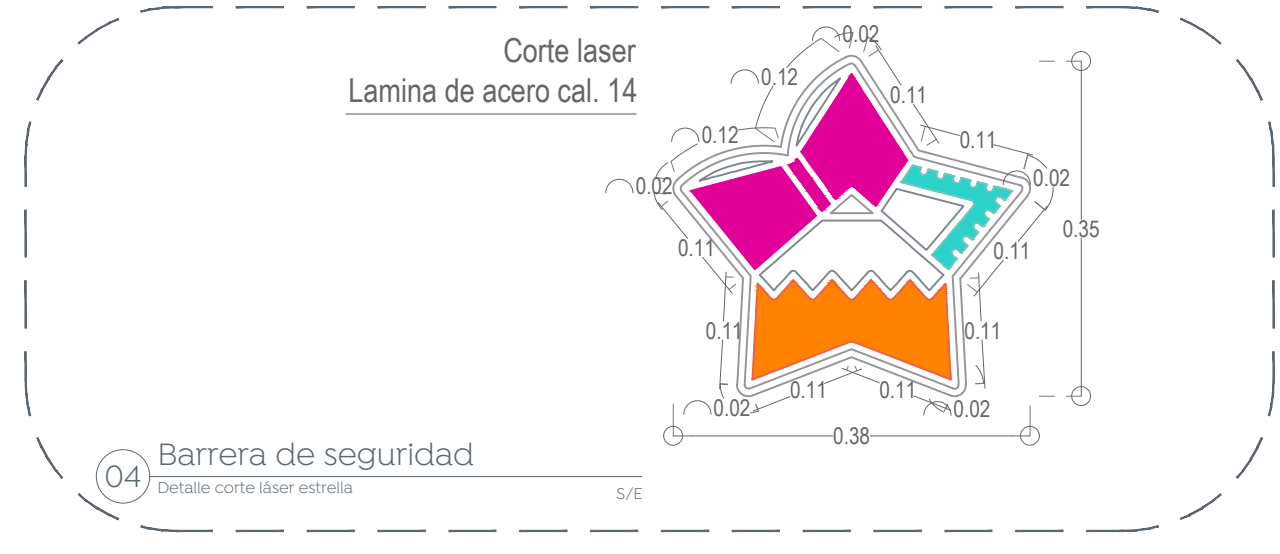


04 Barrera de seguridad Detalle corte láser estrella S/E

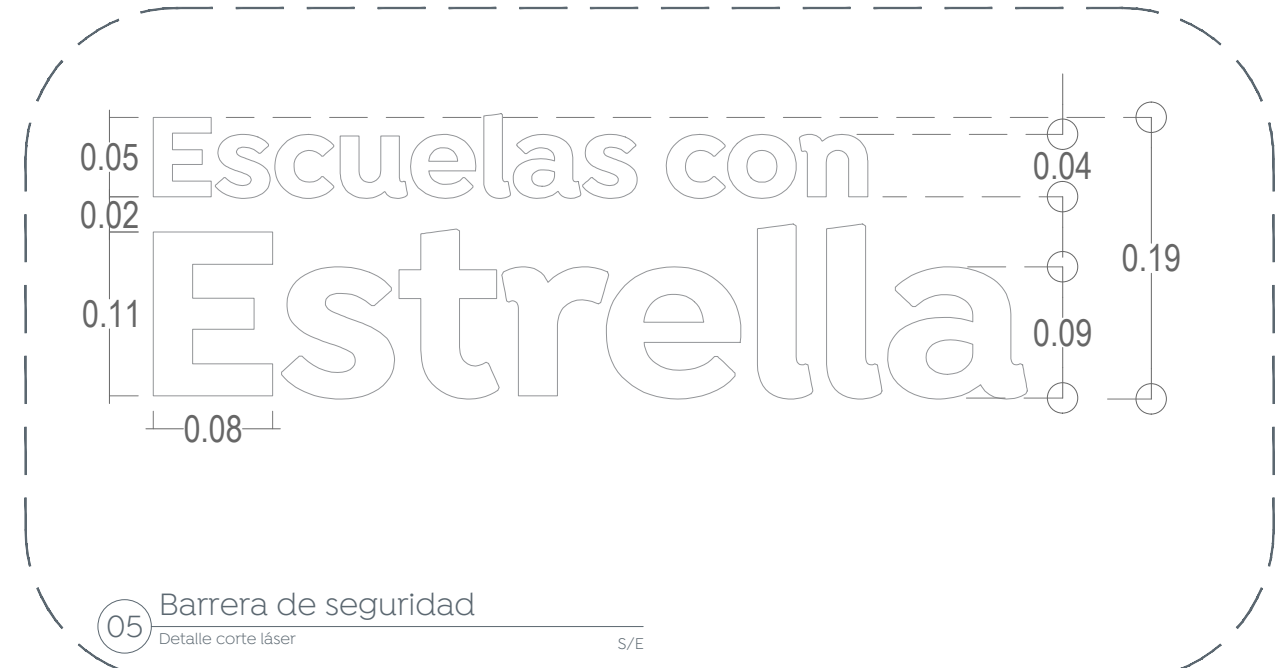

05 Barrera de seguridad Detalle corte láser S/E

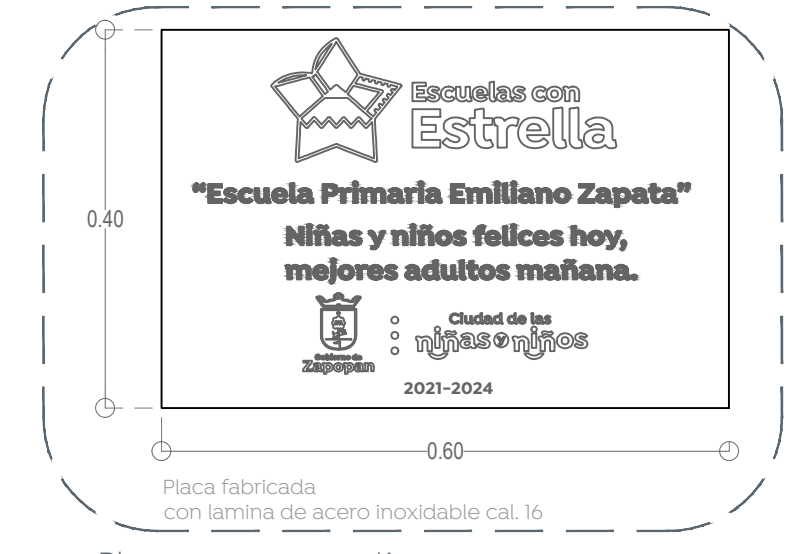

06 Placa conmemorativa S/E

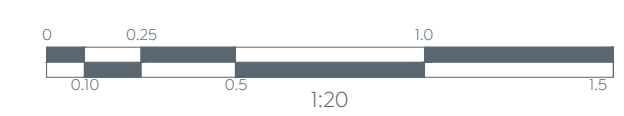

Nombre del proyecto:
 Estructuras con lonarria, rehabilitación de cancha de usos múltiples, patio cívico, acreditación universitaria, banquetas, cruces peatonales y obras contempladas en el Programa Collieno Ciudad Vaga. I/A clave I4EJN0270 y I/V clave I4EJN0242, calle Galeana, colonia Balcones del Sol y Primaria Emiliano Zapata (I/14), clave I4PR03302, Primaria José Ortiz de Domínguez (I/V), clave I4PR03376, calle Volcán Jorullo, colonia Colli Urbano, Municipio de Zapopan, Jalisco.

Contenido del plano:
 Barrera de Seguridad, Escuela Primaria Emiliano Zapata

No. Contrato:
 DOPI-MUN-RM-IE-LP-122-2023

Director de Obras Públicas e Infraestructura:
 Ing. Ismael Jáuregui Castañeda

Jefe de la Unidad de Estudios y Proyectos:
 Arq. Edwin Aguilar Escatlet

Jefe de área:
 Arq. Angela Jazmin Vargas Olmedo

Responsable del proyecto:
 Arq. Julio César Robles Ríos

Ubicación:
 Calle Melchor Ocampo y Volcán Fujiyama, C. Volcán Jorullo, Colli Urbano, 45070 Zapopan, Jal.

Norte:
 Fecha: Junio 2023
 Escala: Indicada
 Gotas: Metros. Clave: EE-EP-EZ-BS