


01 Detalle cancha de usos múltiples  
Trazo y balizamiento 1:100

Colocación de óxido colorante para superficie de concreto color azul mediante aspersión con una dilución 1:1, con barniz sellador nf.


Colocación de óxido colorante para superficie de concreto color negro mediante aspersión con una dilución 1:1, con barniz sellador nf.

Losa de 10 cm de espesor de concreto premezclado  $f'c=200$  kg/cm<sup>2</sup> acabado semipulido con barniz sellador nf.



Balizamiento realizado con máquina encintadora, líneas de marcación 5 cm espesor, aplicación de logos con plantilla, pintura base aceite secado rápido mate marca comex o similar.

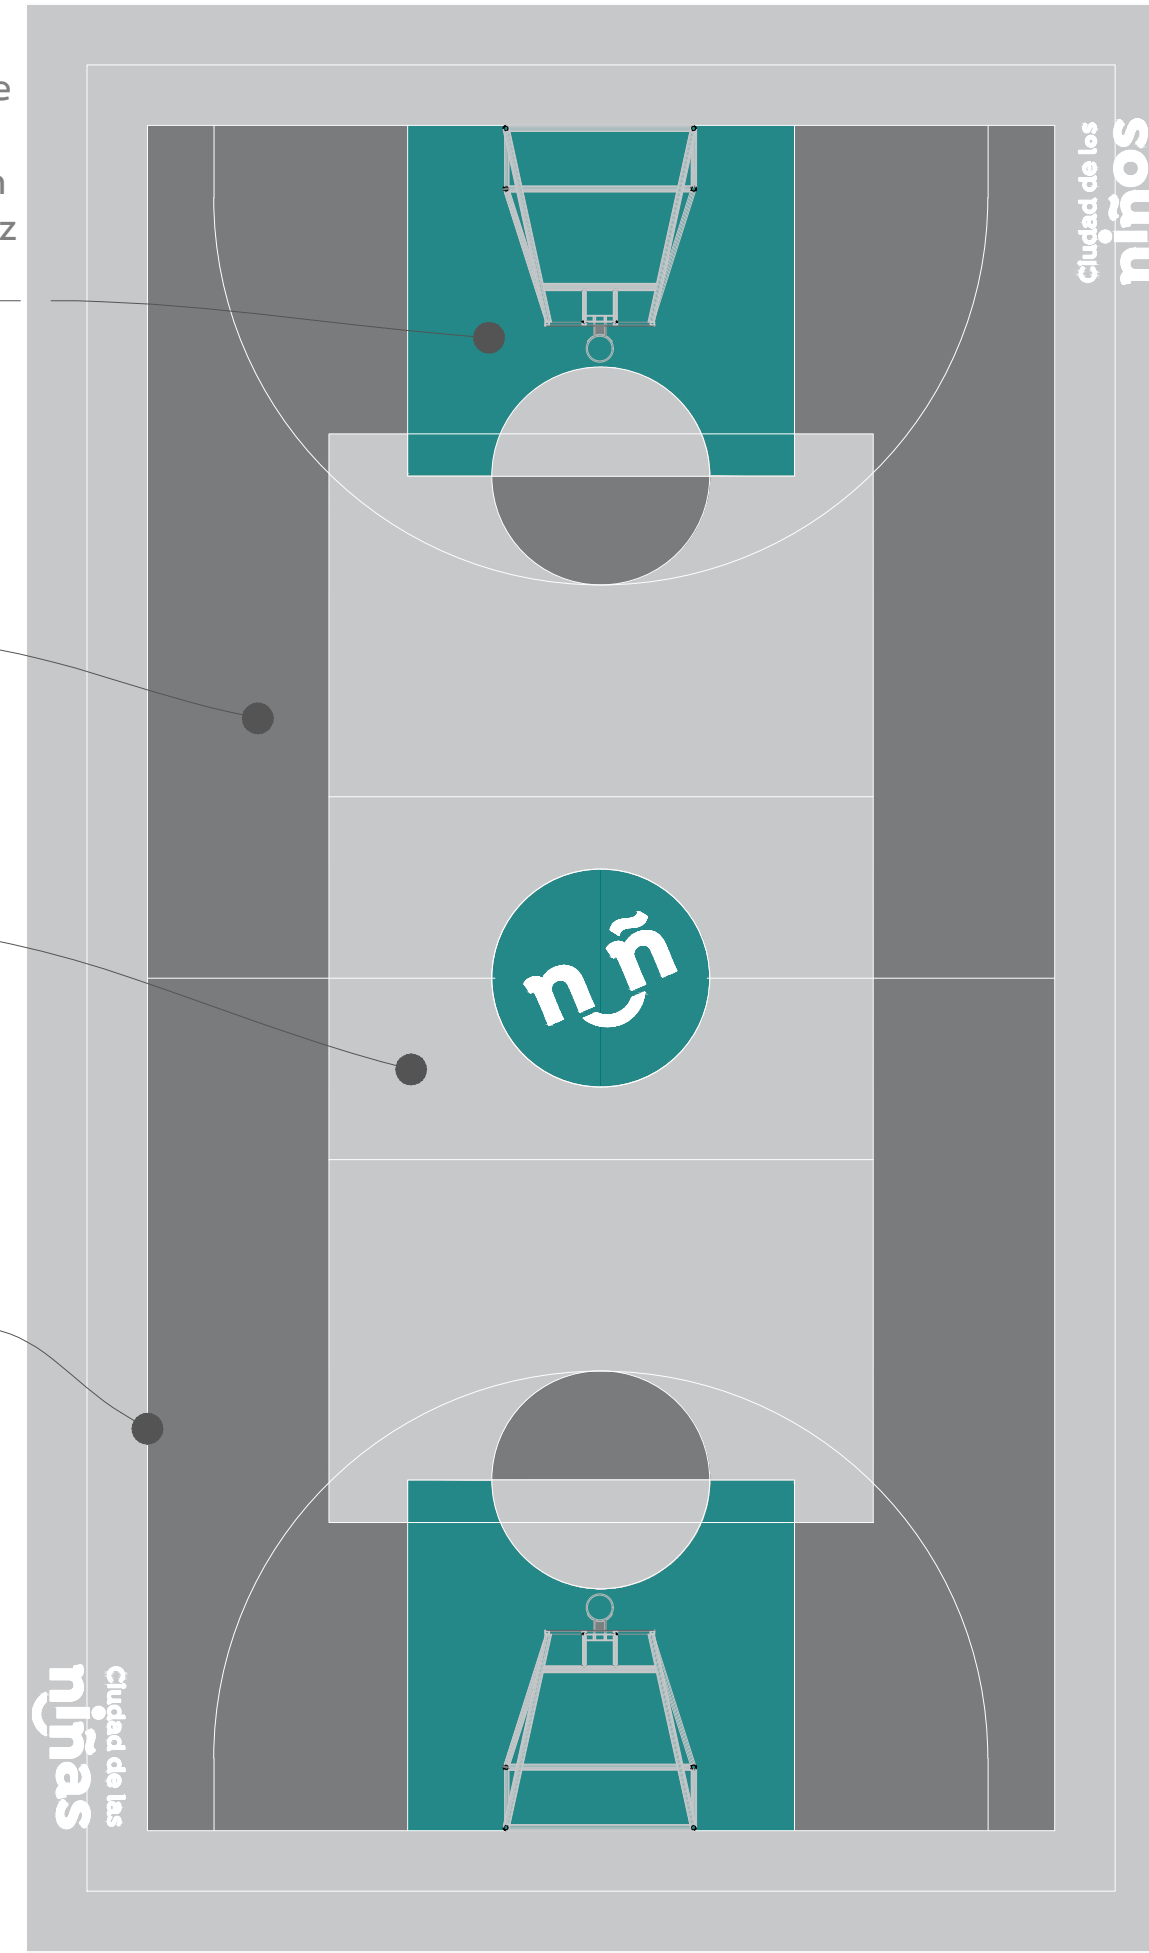

02 Detalle cancha de usos múltiples  
Tratamiento en losas 1:125

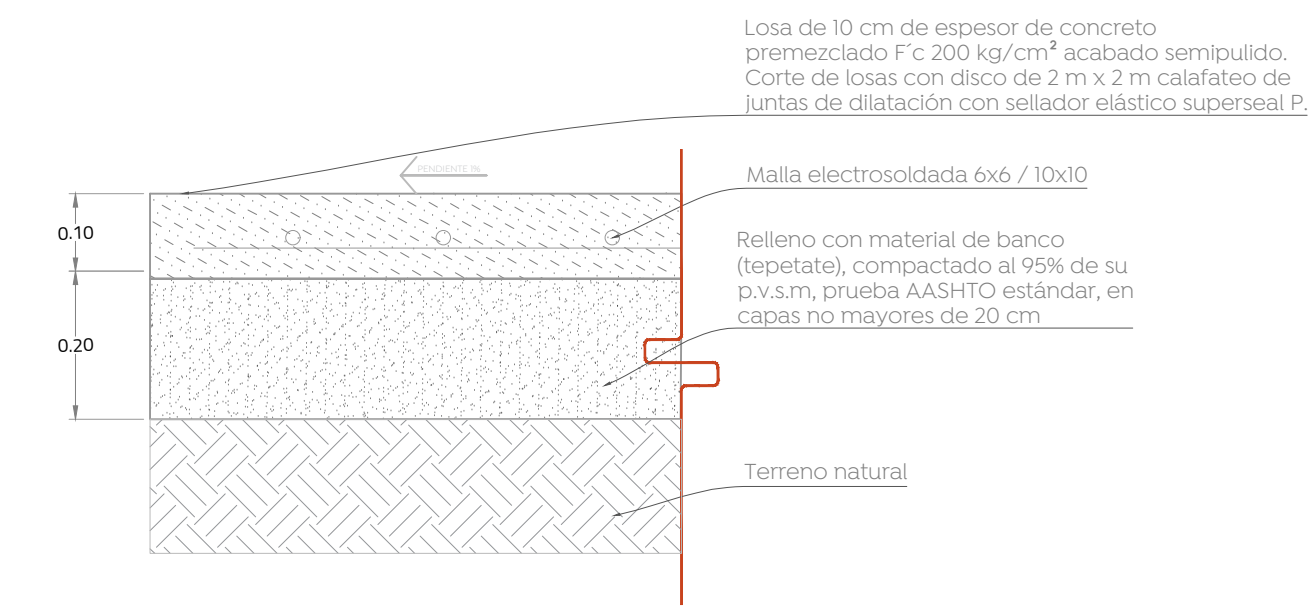

03 Detalle cancha de usos múltiples  
Sección losa de concreto 1:10

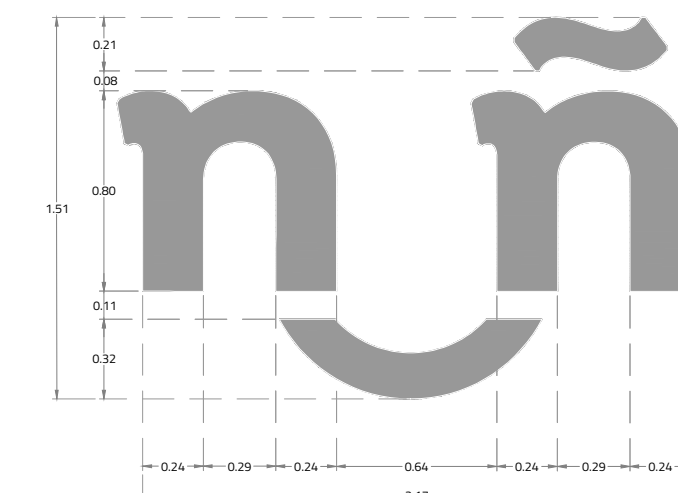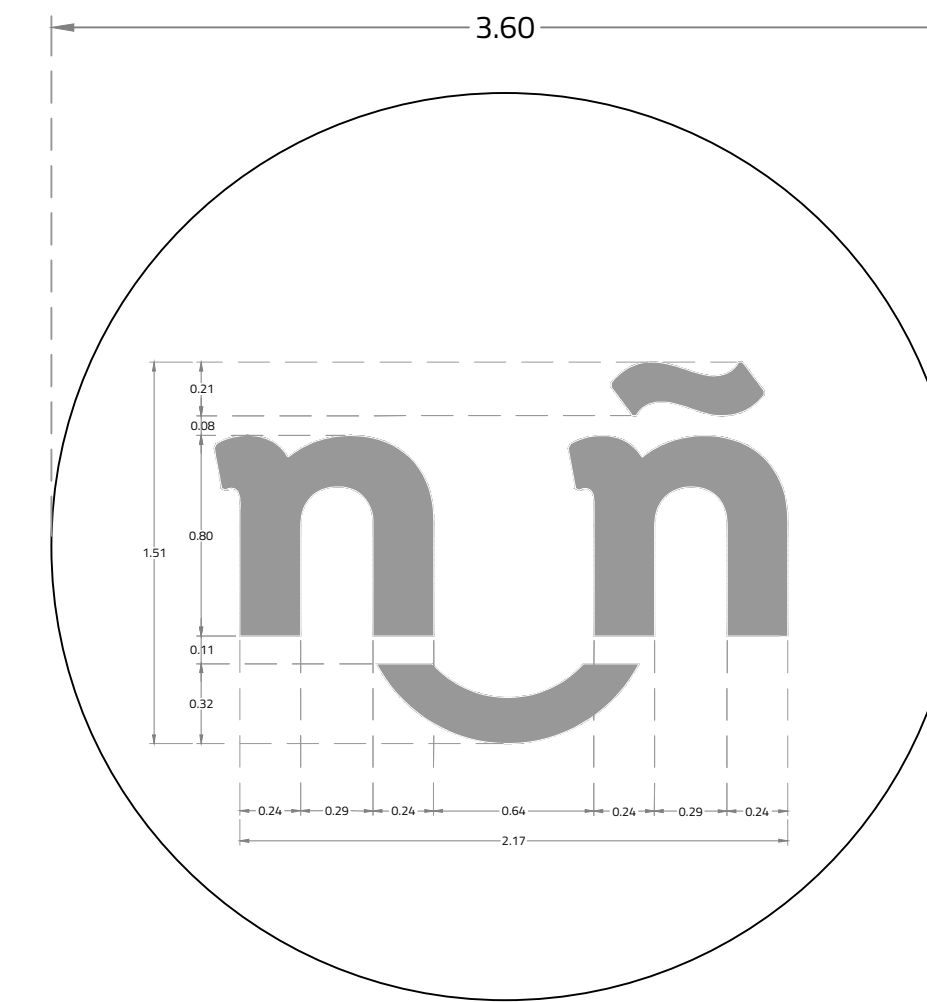

06 Detalle 03  
Balizamiento ciudad de las niñas y niños 1:30



04 Detalle 01  
Balizamiento ciudad de los niños 1:20



05 Detalle 02  
Balizamiento ciudad de las niñas 1:20

