


- Alcances generales:
- B Construcción de rampas de acceso universal
 - F Cruces peatonales
 - H Banqueta al exterior del plantel

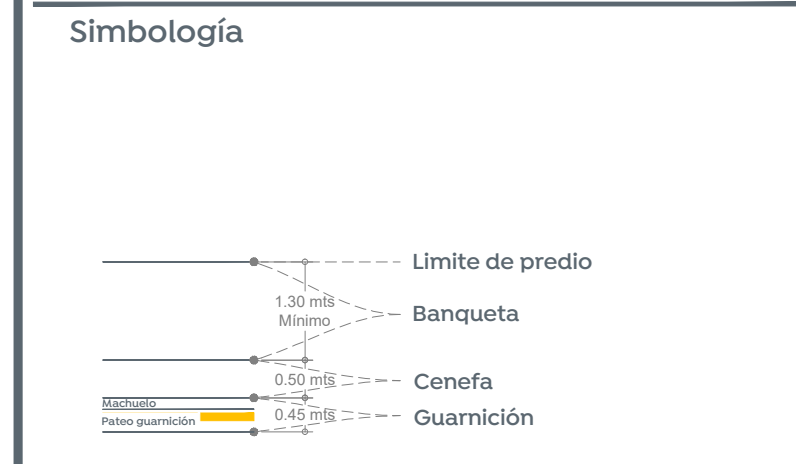

Cuadro de áreas

Concepto	Unidad	Cantidad
Machueko	m	240.55
Cenefa	m ²	56.60
Banqueta	m ²	409.39
Losa de rodamiento	m ²	0.0
Esquinas Incluyentes	pz	8

Nombre del proyecto:
 Estructuras con lonarías, rehabilitación de cancha de usos múltiples, patio crítico, accesibilidad universal, banquetas, cruces peatonales y otras complementarias en el Preescolar Guillermo Chávez Vega, T/M clave H207014, T/V clave IE-111014, calle Colón, colonia Balcones del Sol y Primaria Emiliano Zapata (T/M clave MOPR-525, Primaria Joaquina Ortiz de Domínguez (T/V clave I4DPR-0437), calle Volcán Jorullo, colonia Colli Urbano, Municipio de Zapopan, Jalisco

Contenido del plano:
 Planta arquitectónica de cruces y banqueta, Escuela Primaria Emiliano Zapata.

No. Contrato:
 DOPI-MUN-RM-IE-LP-122-2023

Director de Obras Públicas e Infraestructura:
 Ing. Ismael Jáuregui Castañeda

Jefe de la Unidad de Estudios y Proyectos:
 Arq. Edwin Aguiar Escatel

Jefe de área:
 Inar. Norberto Esaú Romero Joya

Responsable del proyecto:
 Arq. Angel Fernando Torres Mendoza

Ubicación:
 Calle Volcán Fujiyama, C. Volcán Jorullo, Colli Urbano, 45070 Zapopan, Jal.

Fecha: junio 2023
 Escala: Indicada
 Acotaciones: Metros

Clave:
ARQ-01

Planta general
 Escala 1:250