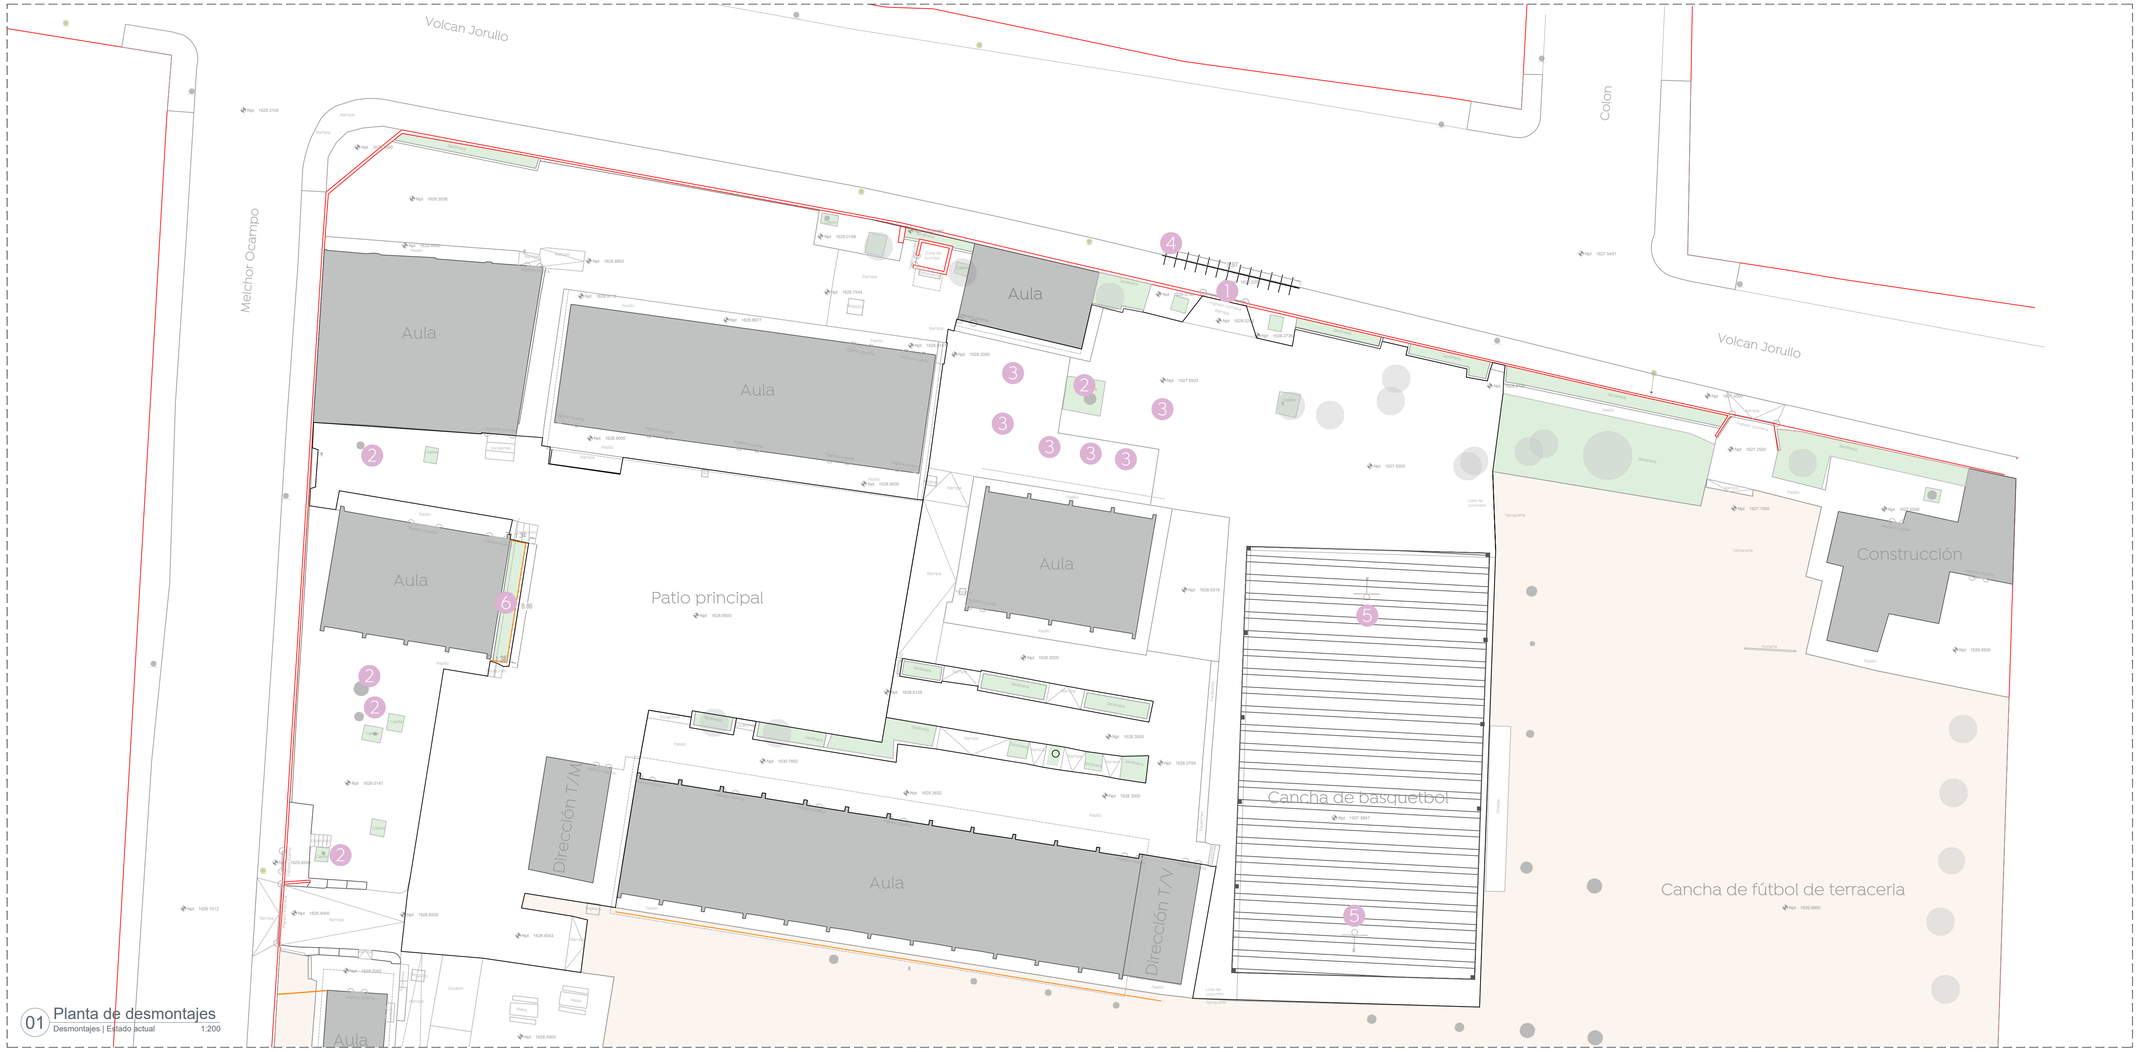

01 Planta de desmontajes
Desmontajes | Estado actual 1:200

Simbología	Notas	Imagen
1 — 1 Pza	Desmontaje con recuperación de portón de ingreso	
2 — 5 Pza	Retiro de tocón de arbol diametro de hasta 1.00 m	
3 — 6 Pza	Desmontaje con recuperación de ejercitadores	
4 — 9.90 m	Desmontaje con recuperación de barrera de seguridad a base de perfiles metálicos, ver detalle (Barrera de seguridad).	
5 — 2 Pza	Desmontaje con recuperación de tablero de basquetbol	
6 — 1 Pza	Desmontaje con recuperación de barandal a base de PTR 1" y redondo liso $\frac{3}{4}$", h=60 cm	

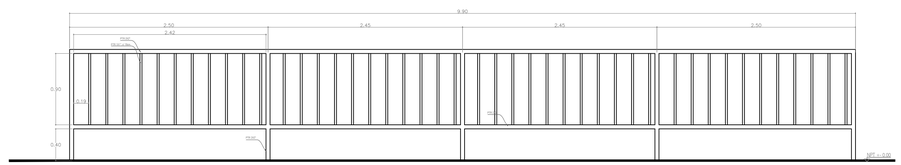

02 Detalle barrera de seguridad
Demoliciones | Estado actual 1:30

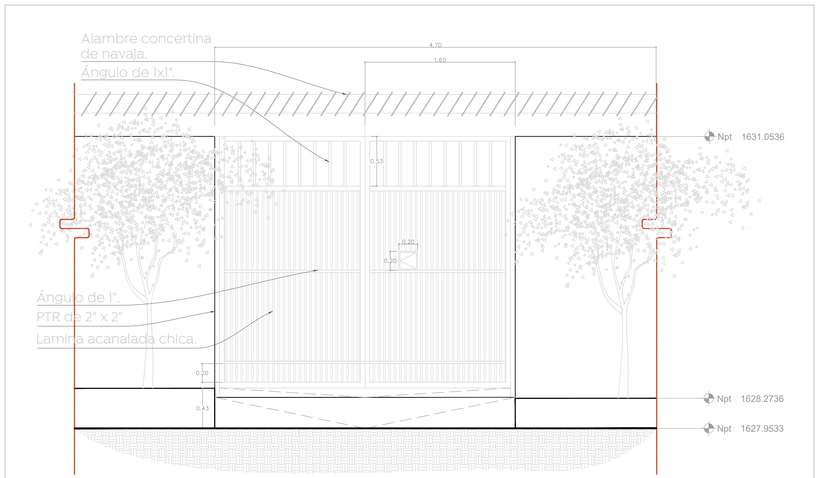

03 Detalle portón de ingreso
Demoliciones | Estado actual 1:50

Gobierno de Zapopan

Ciudad de las niñas y niños

Obras Públicas e Infraestructura
Gestión Integral de la Ciudad

Macrolocalización:

Microlocalización:

Nombre del proyecto:
Estructuras con lonaria, rehabilitación de cancha de usos múltiples, patio cívico, accesibilidad universal, banquetas, cruces peatonales y obras complementarias en el Instituto Chabacano, clave 14DPR0200I, Jardín de Niños Ignacio Manuel Altamirano (J/M), clave 14JN0901N, Jardín de Niños Ana María Rabago (J/M), clave 14DJN0242Z, calle Volcán Fujiyama, colonia Balcones del Sol y Primaria Emiliano Zapata (T/M), clave 14DPR1362Q, Primaria Josefa Ortiz de Domínguez (T/V), clave 14DPR0837F, calle Volcán Jorullo, colonia Colli Urbano, Municipio de Zapopan, Jalisco

Contenido del plano:
Plano de desmontajes, Escuela Primaria Emiliano Zapata

No. Contrato:
DOPI-MUN-RM-IE-LP-122-2023

Director de Obras Públicas e Infraestructura:
Ing. Ismael Jáuregui Castañeda

Jefe de la Unidad de Estudios y Proyectos:
Arq. Edwin Aguiar Escatel

Jefe de área:
Arq. Angela Jazmín Vargas Olmedo

Responsable del proyecto:
Arq. Julio César Robles Ríos

Ubicación:
Calle Volcán Fujiyama, C. Volcán Jorullo, Colli Urbano, 45070 Zapopan, Jal.

Norte:

Fecha: Enero 2022

Escala: Indicada

Acotaciones: Metros

Clave:
EE-EP-EZ-DES