




01 Detalle cancha de usos múltiples
Trazo y balizamiento 1:100

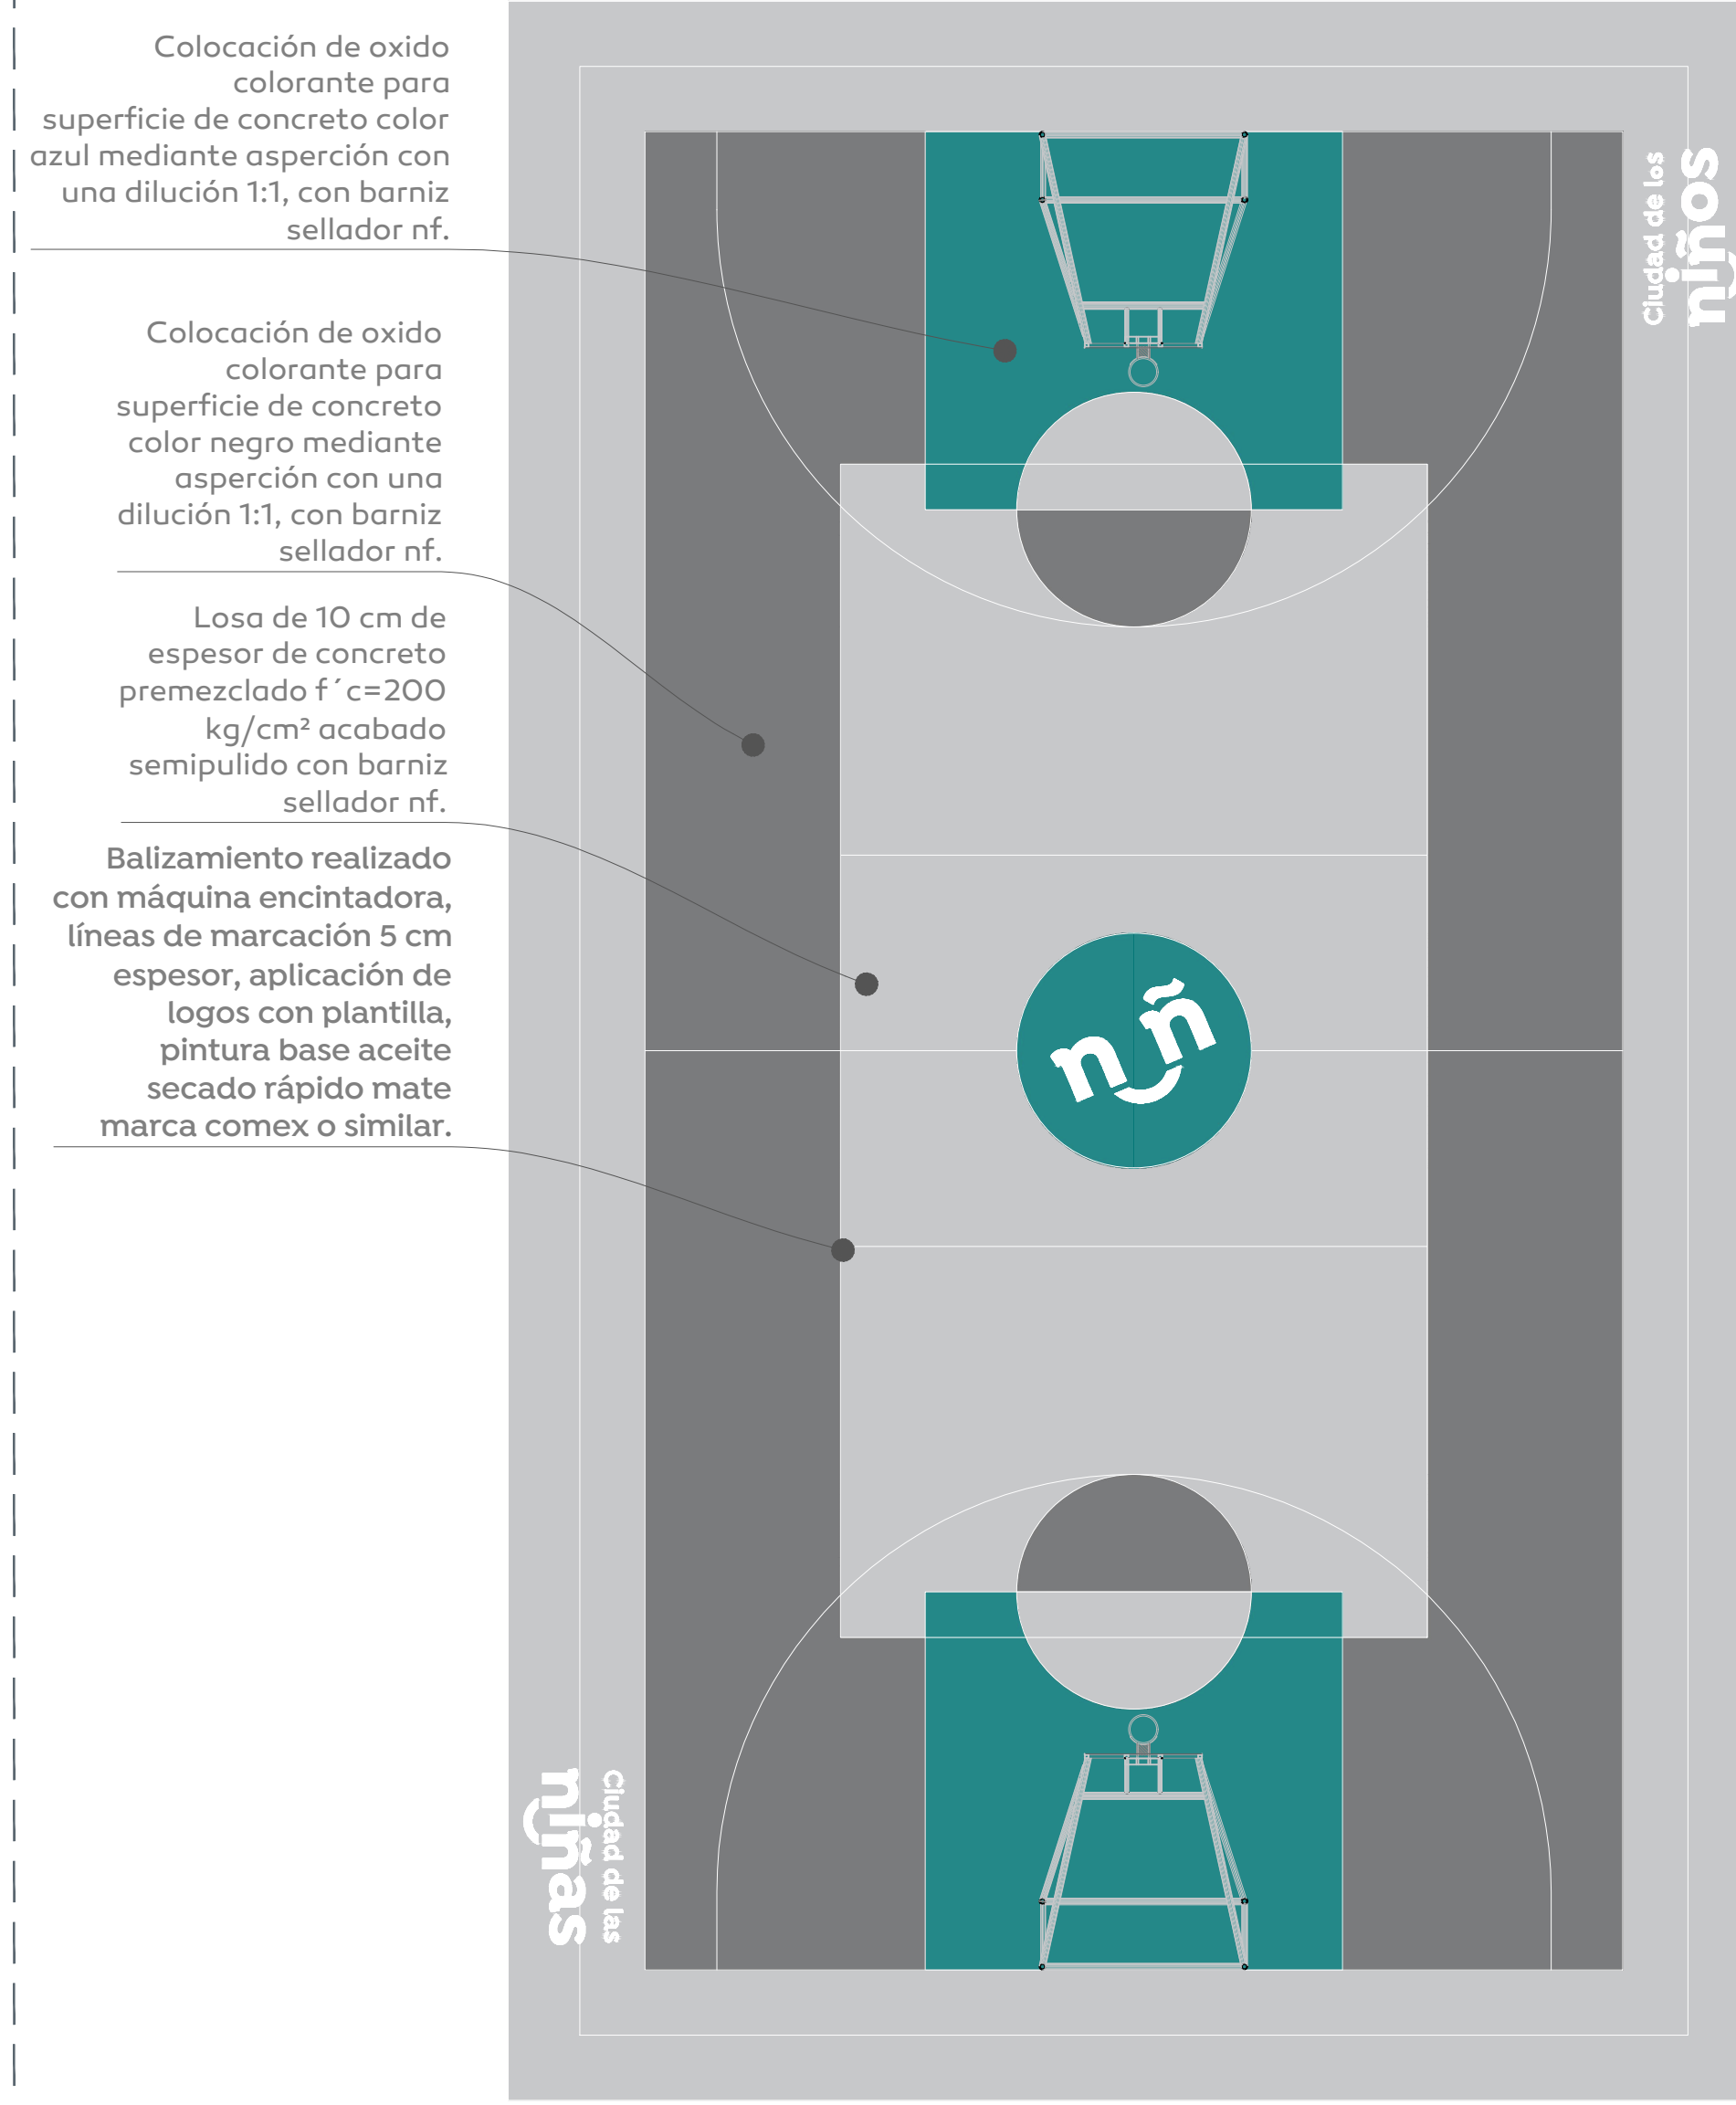

02 Detalle cancha de usos múltiples
Tratamiento en losas 1:100

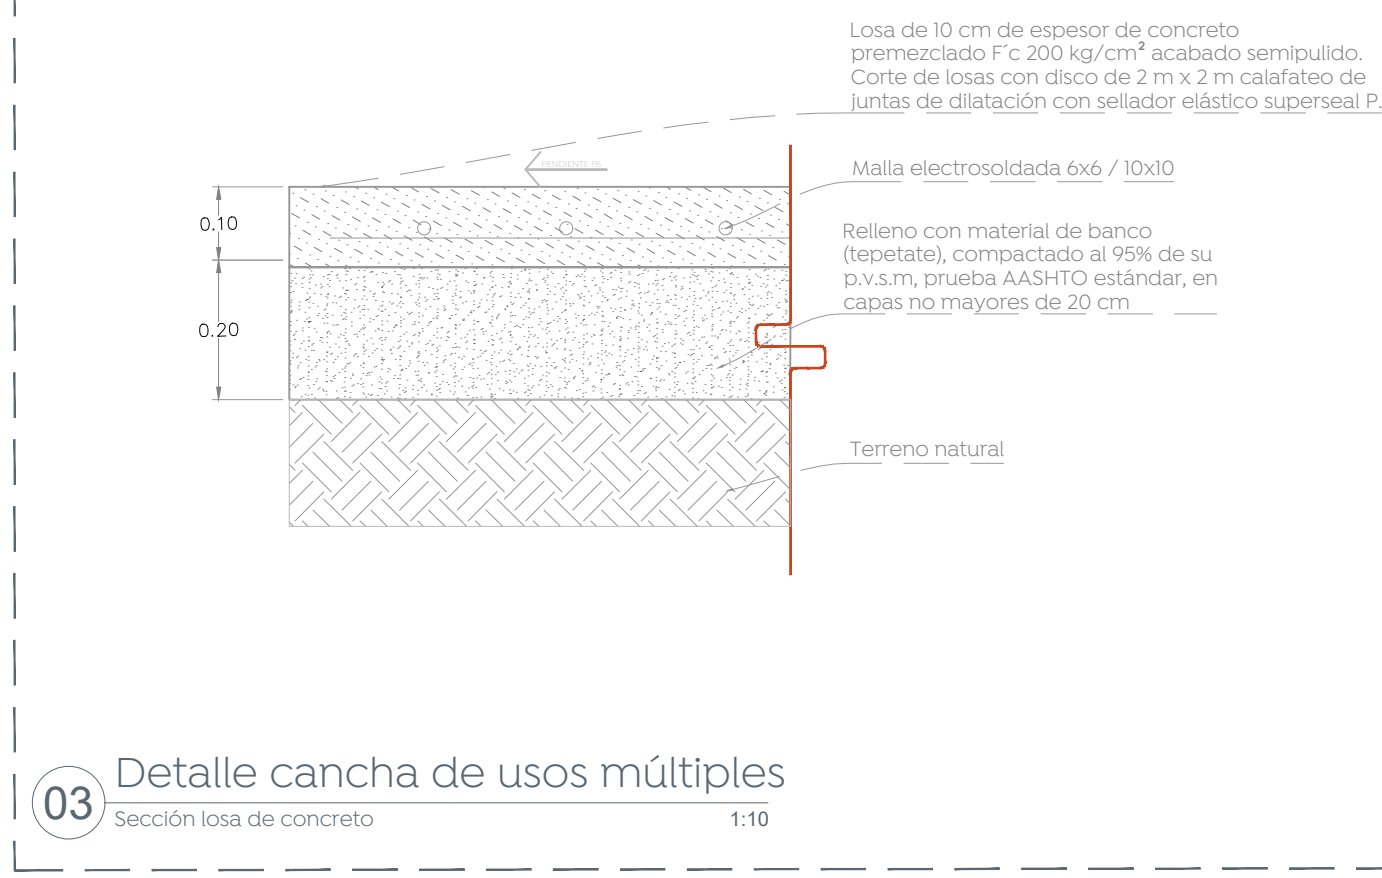

03 Detalle cancha de usos múltiples
Sección losa de concreto 1:10

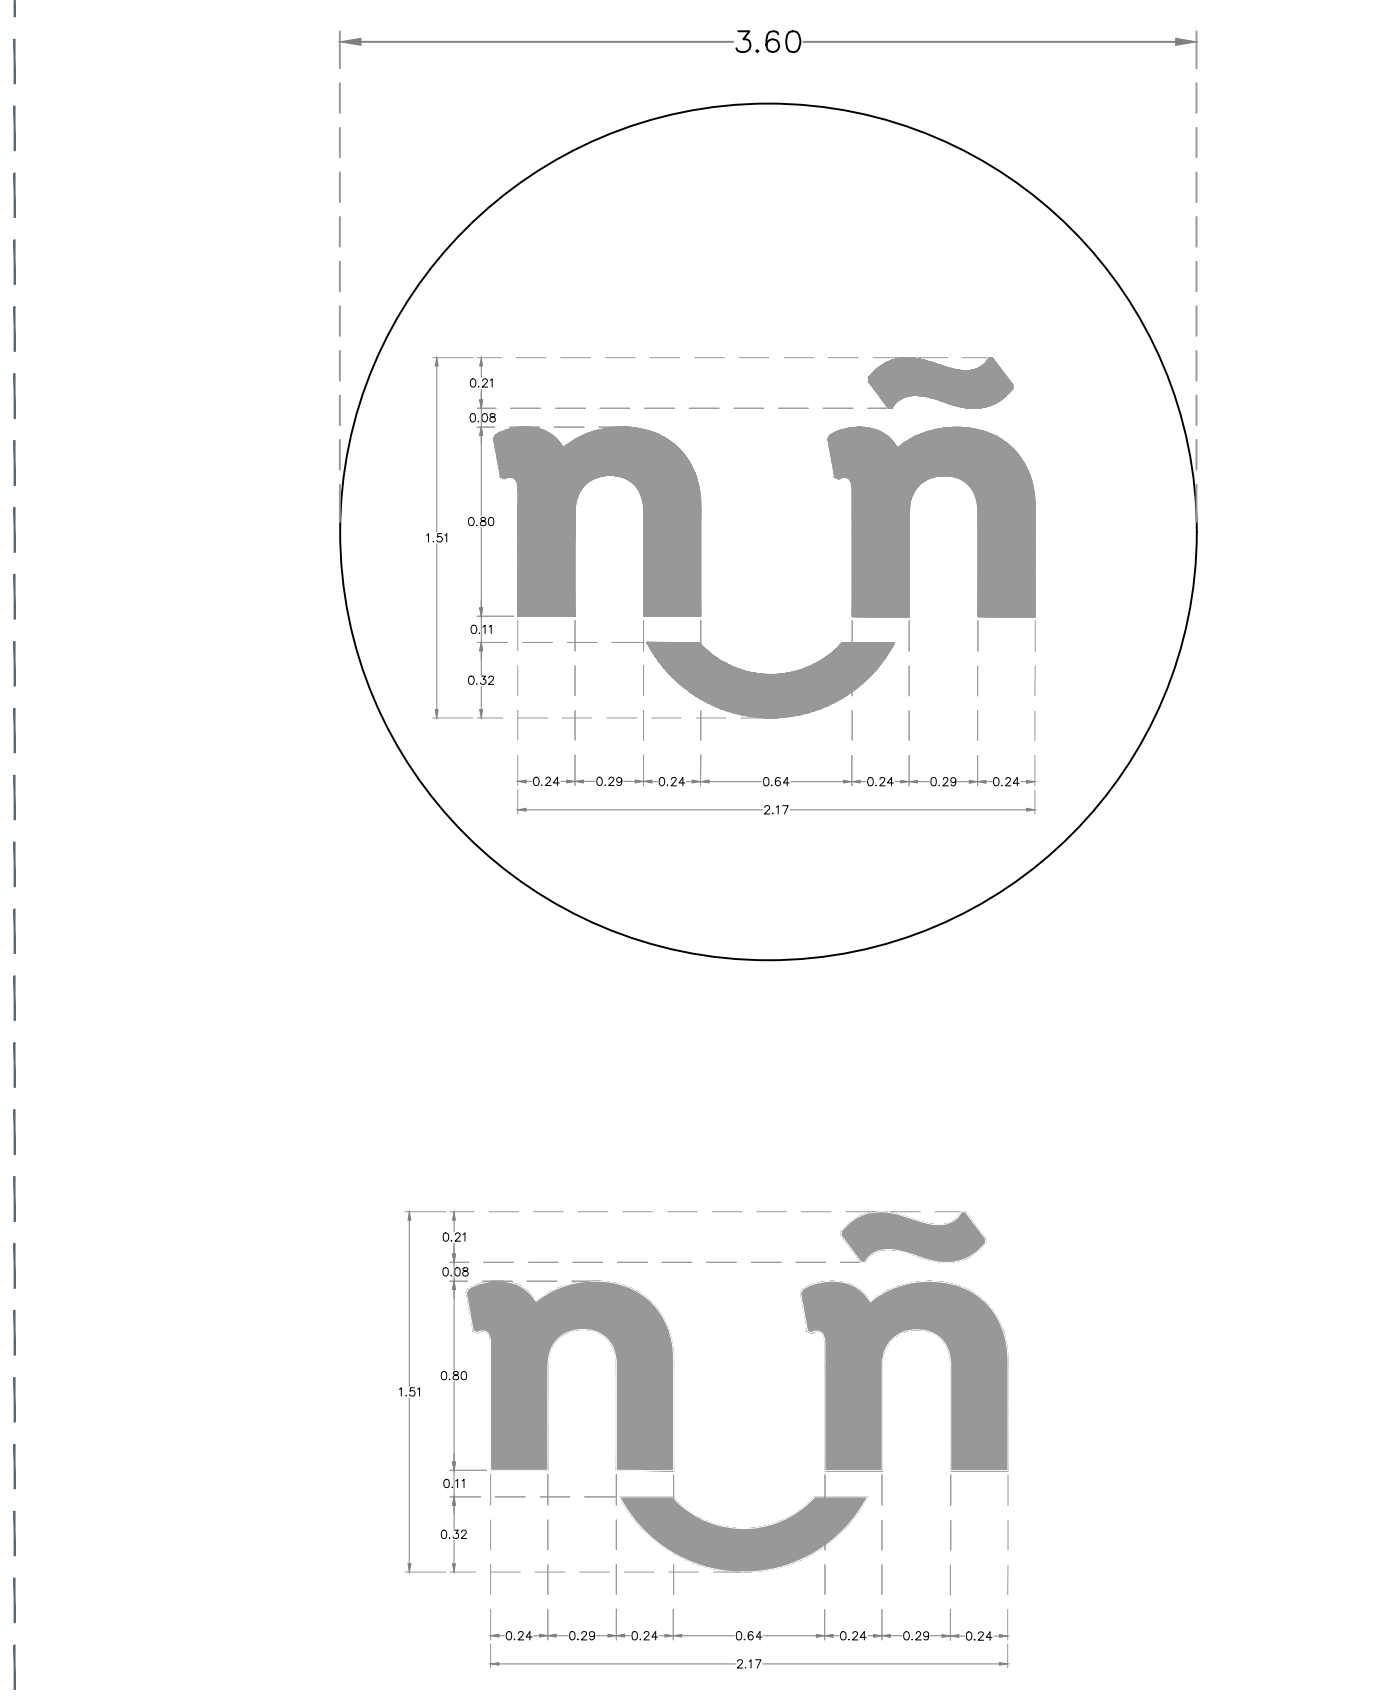


06 Detalle 03
Balizamiento ciudad de las niñas y niños 1:30





04 Detalle 01
Balizamiento ciudad de las niñas 1:20

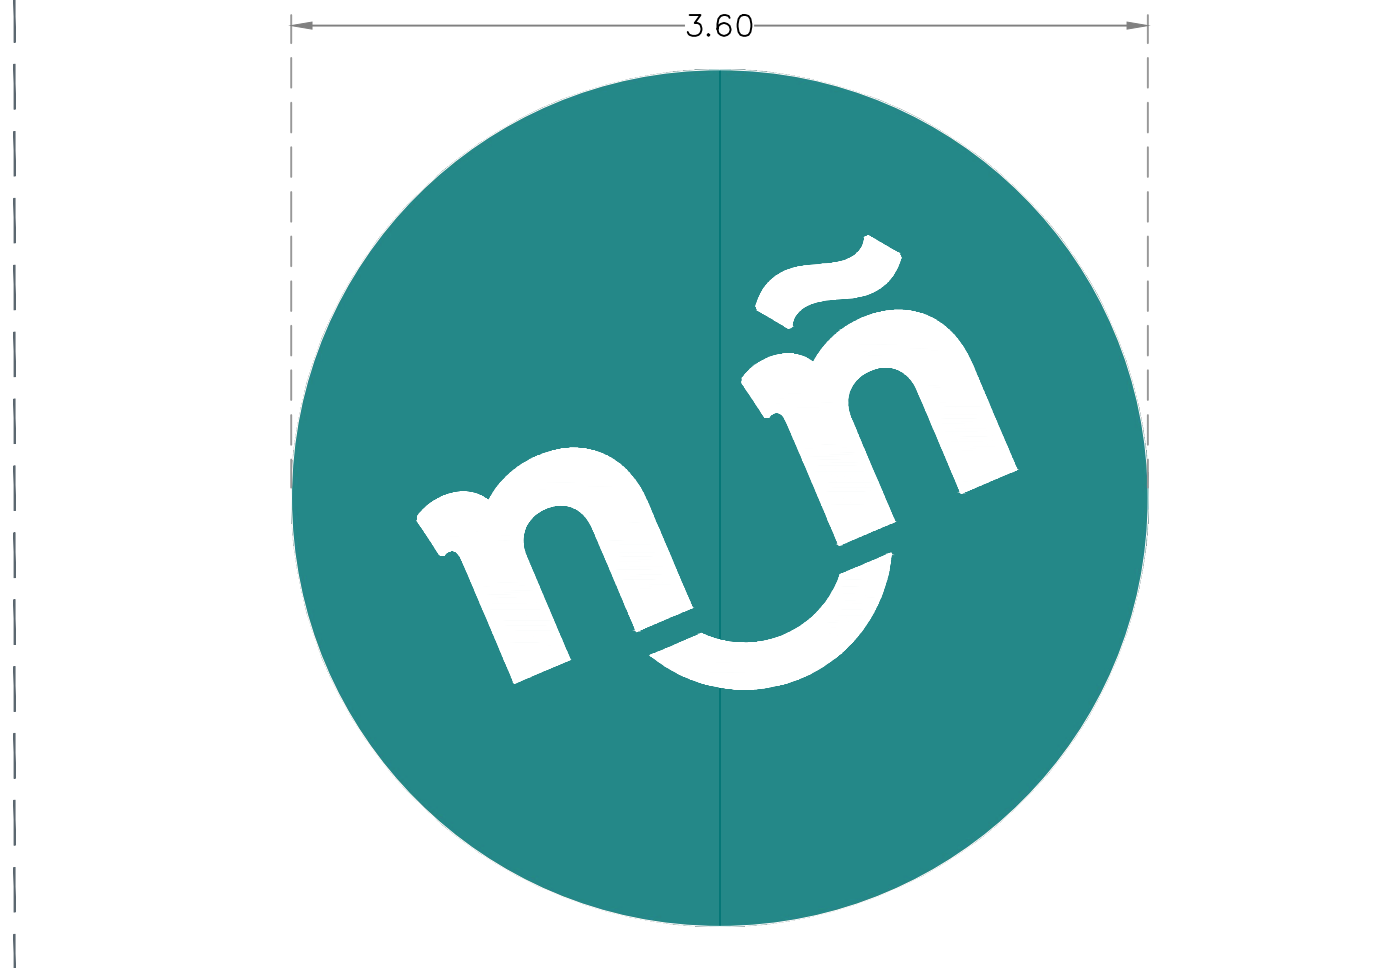


05 Detalle 02
Balizamiento ciudad de las niñas 1:20




06 Detalle 03
Balizamiento ciudad de las niñas y niños 1:30

Obras Públicas e Infraestructura
 Gestión Integral de la Ciudad

Macrolocalización:

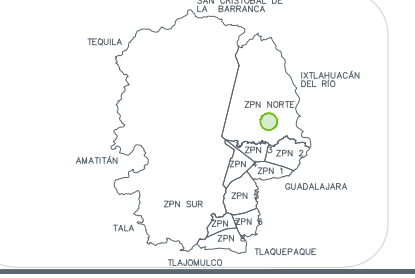
Microlocalización:

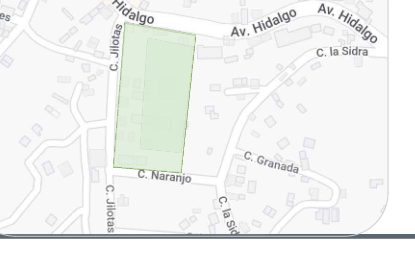
Nombre del proyecto:
 Estructuras con ligera, rehabilitación de cancha de usos múltiples, patio cívico, accesibilidad universal, banquetas, cruces peatonales y otras complementarias en la Primaria María Teresa Campesino Palencia (T.M.) calle Mapaches, Colonia Adolfo López Mateos (T.M.) y calles 4000000, calle María Teresa Campesino, colonia Pedro Justo, y Edificio Unidad Mariana Azuela, clave HDIV030R, calle Jilotas, San Esteban, Municipio de Zapopan, Jalisco

Contenido del plano:
 Planta y detalles de cancha de usos múltiples, Telesecundaria Mariano Azuela.

No. Contrato:
 DOPI-MUN-RM-IE-LP-123-2023

Director de Obras Públicas e Infraestructura:
 Ing. Ismael Jáuregui Castañeda

Jefe de la Unidad de Estudios y Proyectos:
 Arq. Edwin Aguiar Escatel

Jefe de área:
 Arq. Angela Jazmin Vargas Olmedo

Responsable del proyecto:
 Arq. Julio Cesar Robles

Ubicación:
 45205 San Esteban, Jal., México

Fecha: Mayo 2023
Escala: Indicada
Acotaciones: Metros **Clave:** EE-TS-MA-CAN-02