





Macrolocalización:

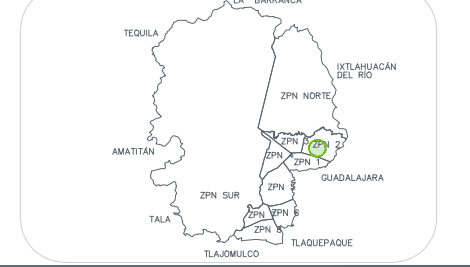

Microlocalización:



01 Planta de conjunto  
Acabados 1:150

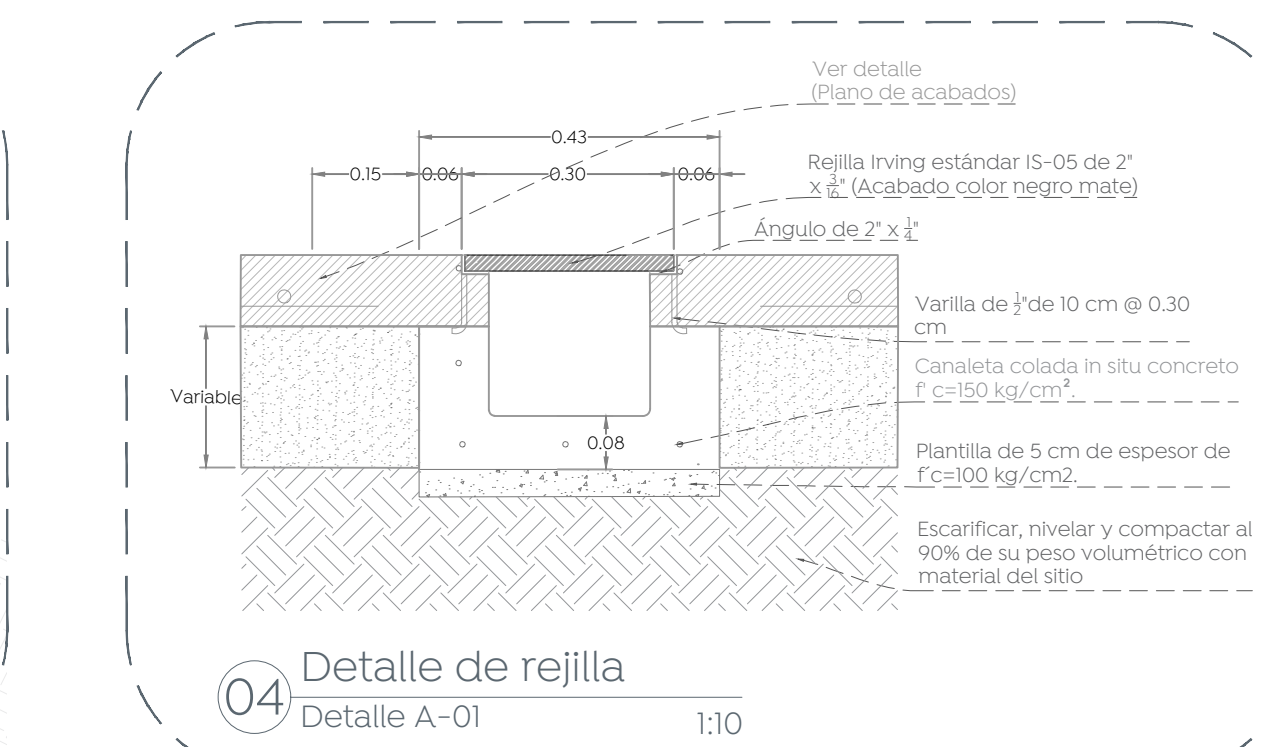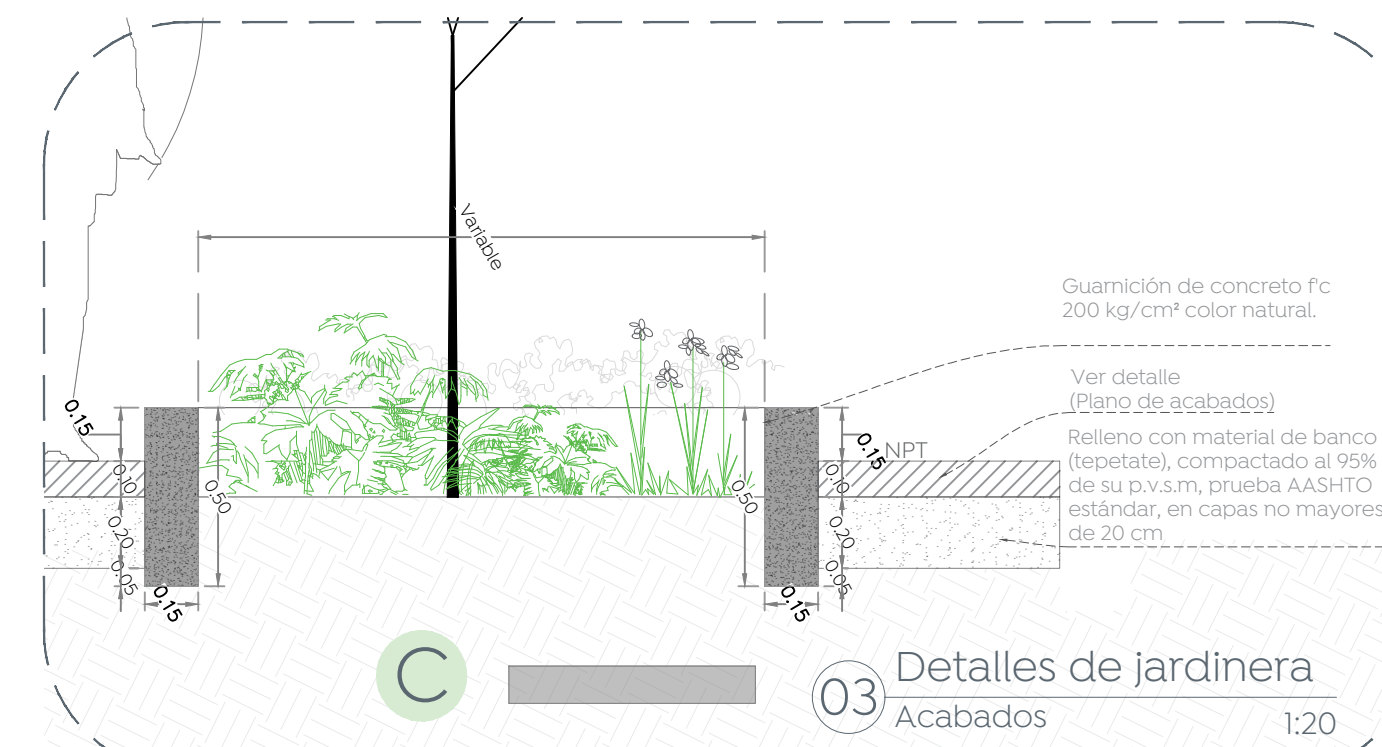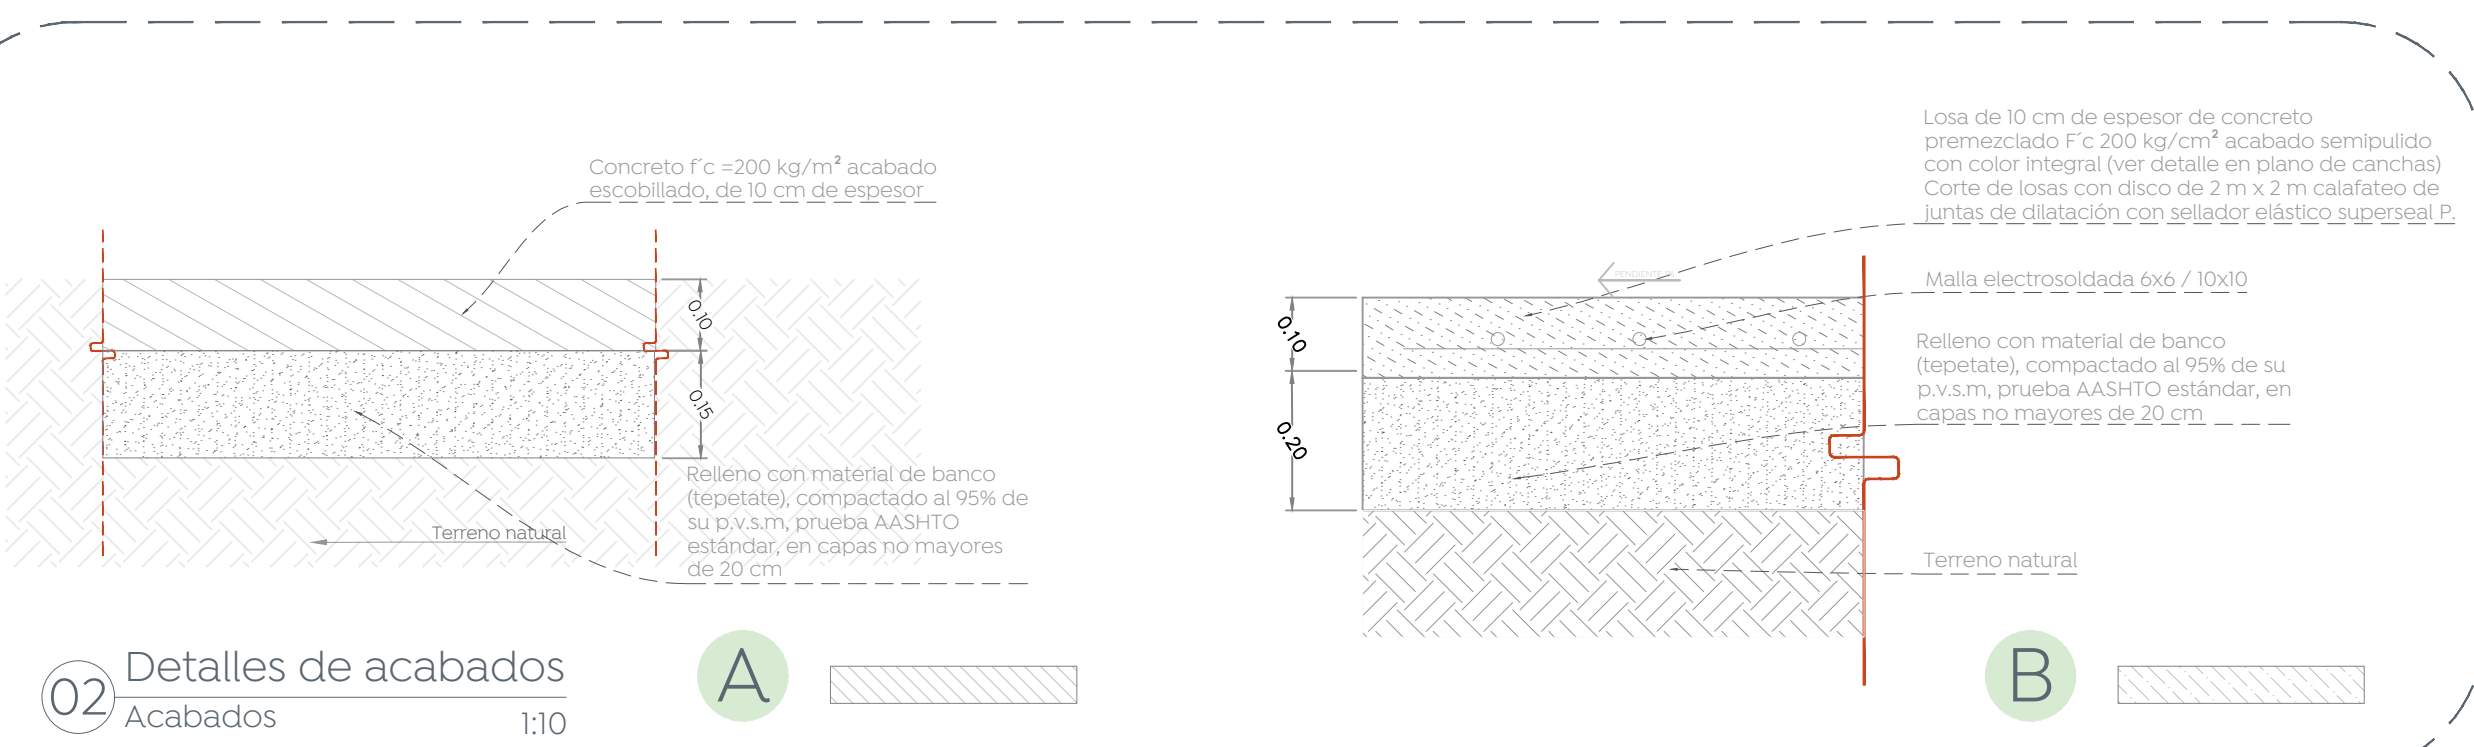

Nombre del proyecto:  
Estructuras con ligaria, rehabilitación de cancha de usos múltiples, patio cívico, accesibilidad universal, banquetas, cruces peatonales y otras complementarias en la Primaria María Teresa Campirano Palencia (T.M.) calle MAPRUELLA, Colonia Adolfo López Mateos (T.M.) Esq. SUTRIZZI, calle María Teresa Campirano, colonia Pedro Juárez, y Edificio Jardín Mariano Agustín, clave HDIV0330R, calle Jiloteas, San Esteban, Municipio de Zapopan, Jalisco

Contenido del plano:  
Planta y detalles de acabados, Escuela Primaria María Teresa Campirano Palencia

No. Contrato:  
DOPI-MUN-RM-IE-LP-123-2023

Director de Obras Públicas e Infraestructura:  
Ing. Ismael Jáuregui Castañeda

Jefe de la Unidad de Estudios y Proyectos:  
Arq. Edwin Aguilar Escatel

Jefe de áreas:  
Arq. Angela Jazmin Vargas Olmedo

Responsable del proyecto:  
Arq. Julio César Robles Ríos

Ubicación:  
María Teresa Campirano 1, Benito Juárez, 45198 Guadalajara, Jal.

Fecha: Agosto 2023  
Escala: Indicada  
Cotas: Metros Clave:

EE-EP-MTC-ACA