




01 Planta de conjunto  
Estado actual 1:250

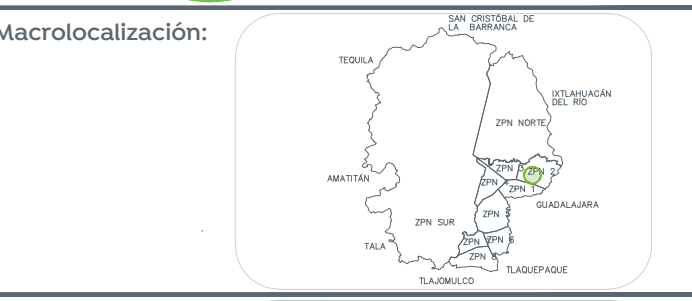

- Alcances generales:
- A Rehabilitación de estructura y colocación de lonarria
  - B Rehabilitación de cancha de usos múltiples
  - C Colocación de placa conmemorativa
  - D Rehabilitación de Ingreso de alumado
  - E Construcción de andadores y rampas de acceso universal

Nombre del proyecto:  
Estructuras con lonarria, rehabilitación de cancha de usos múltiples, patio cívico, accesibilidad universal, banquetas, cruces peatonales y otras complementarias en la Primaria María Teresa Campirano Palencia (T.M.) calle María Teresa, Periferia Adolfo López Mateos (T.M.) y Edificio 4000000, calle María Teresa Campirano, colonia Benito Juárez, y Edificio 4000000, Mariano Azeite, clave HDIV0030R, calle Jilotea, San Esteban, Municipio de Zapopan, Jalisco

Contenido del plano:  
Planta de alcances generales, Escuela Primaria María Teresa Campirano Palencia

No. Contrato:  
DOPI-MUN-RM-IE-LP-123-2023

Director de Obras Públicas e Infraestructura:

Ing. Ismael Jáuregui Castañeda

Jefe de la Unidad de Estudios y Proyectos:

Arq. Edwin Aguiar Escatel

Jefe de área: Arq. Angela Jazmin Vargas Olmedo

Responsable del proyecto: Arq. Julio César Robles Ríos

Ubicación:  
María Teresa Campirano 1, Benito Juárez, 45198 Guadalajara, Jal.

Fecha: Agosto 2023  
Escala: 1:250  
Cotas: Metros Clave: EE-EP-MTC-ALC

