




01 Planta de conjunto
Desmontajes 1:200

Simbología	Notas	Imagen
1	Desmontaje con recuperación de tablero de basquetball	
4 Pza		
2	Desmontaje sin recuperación de bote de basura	
2 Pza		
3	Desmontaje con recuperación de rejilla metálica	
4 m		
4	Desmontaje con recuperación de azulejo. Nota: Incluye retiro de enjarre.	

Ver plano EE-EP-MTCP-ALB-02

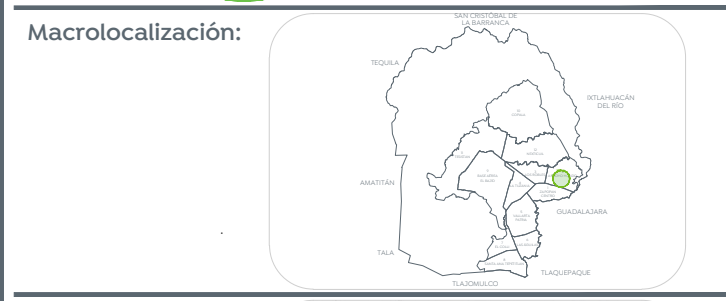

Nombre del proyecto:
Estructuras con ligaria, rehabilitación de cancha de usos múltiples, patio cívico, accesibilidad universal, banquetas, cruces peatonales y otras complementarias en la Primaria María Teresa Campirano Palencia (T.M.) calle MIPRACIS, Periferia Adolfo López Mateos (I.A.) Ejes 40023004, calle María Teresa Campirano, colonia Periferia Juárez, y Ejes 40023004, Mariano Azeite, clave HDIV02300, calle Jiloteas, San Esteban, Municipio de Zapopan, Jalisco

Contenido del plano:
Plano de desmontajes, Escuela Primaria María Teresa Campirano Palencia

No. Contrato:
DOPI-MUN-RM-IE-LP-123-2023

Director de Obras Públicas e Infraestructura:

Ing. Ismael Jáuregui Castañeda

Jefe de la Unidad de Estudios y Proyectos:

Arq. Edwin Aguiar Escatel

Jefe de área: Arq. Angela Jazmin Vargas Olmedo

Responsable del proyecto: Arq. Julio César Robles Ríos

Ubicación:
María Teresa Campirano 1, La Experiencia, 45198 Guadalajara, Jal.

Fecha: Agosto 2023
Escala: 1:200
Acotaciones: Metros Clave: EE-EP-MTCP-DES