


01 Planta de conjunto Vegetación 1:150

Simbología	Especificación	Imagen
1	Wedelia 8 pzas x m ² Incluye capa de tierra vegetal de 10 cm	
152 Piezas 18.98 m ²		
2	Romero (Rosmarinus officinalis) 5 piezas por 1 m ²	
90 Piezas 17.88 m ²		
3	Primavera (Tabebuia donnell-smithii) Altura Min. 2 m	
5 Piezas		

Simbología	Especificación	Imagen
4	Majagua (Talipariti elatum) Altura Min. 2 m	
9 Piezas		
5	Tabachin rojo (Delonix Regia) Altura Min. 2 m	
4 Piezas		

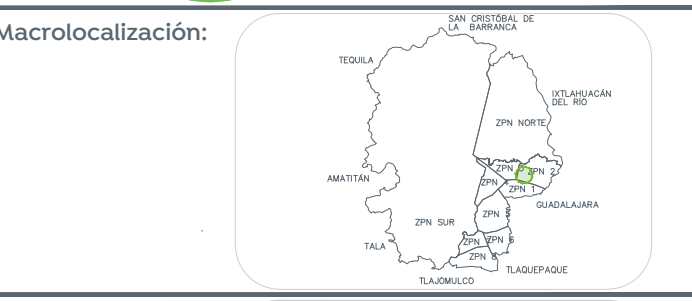

Nombre del proyecto:
Estructuras con grama, rehabilitación de cancha de usos múltiples, patio cívico, accesibilidad universal, banquetas, cruces peatonales y otras complementarias en la Primaria María Teresa Campirano Palencia (7 MA) clave MPTRE016, Perimetro Adolfo López Mateos (7 VA) Ejes 40-020-014, calle María Teresa Campirano, colonia Benito Juárez, 7 Edificio Unidad Mariana Agueta, clave HDTV0230R, calle Jilotas, San Esteban, Municipio de Zapopan, Jalisco

Contenido del plano:
Planta y especificación de vegetación, Escuela Primaria María Teresa Campirano Palencia

No. Contrato:
DOPI-MUN-RM-IE-LP-123-2023

Director de Obras Públicas e Infraestructura:
Ing. Ismael Jáuregui Castañeda

Jefe de la Unidad de Estudios y Proyectos:
Arq. Edwin Aguilar Escatel

Jefe de área:
Arq. Angela Jazmin Vargas Olmedo

Responsable del proyecto:
Arq. Julio César Robles Ríos

Ubicación:
María Teresa Campirano 1, Benito Juárez, 45198 Guadalajara, Jal.

Fecha: Agosto 2023
Escala: 1:150
Cotas: Metros Clave:
EE-EP-MTC-VEG