






- Especificaciones:
- Materiales:
- 1 Tubo de acero 2.5"
 - 2 Tubo de acero 2"
 - 3 Lamina de acero Cal18 *corte láser*
 - 4 Lamina de acero Cal14 Nota: cara interior color blanco, cara exterior: pantone 430 C *corte láser*
 - 5 Lamina de acero Cal14 *corte láser*
 - 6 Lamina multiperforada Cal12, barro 6mm
 - 7 Varilla de acero 1"
- Terminado:
- Pintura Electroestática Pantone 430 C
 - Pintura Electroestática Pantone 191 C
 - Pintura Electroestática Pantone 3252 C
 - Pintura Electroestática Pantone Rhodamine Red C
 - Pintura Electroestática Blanco

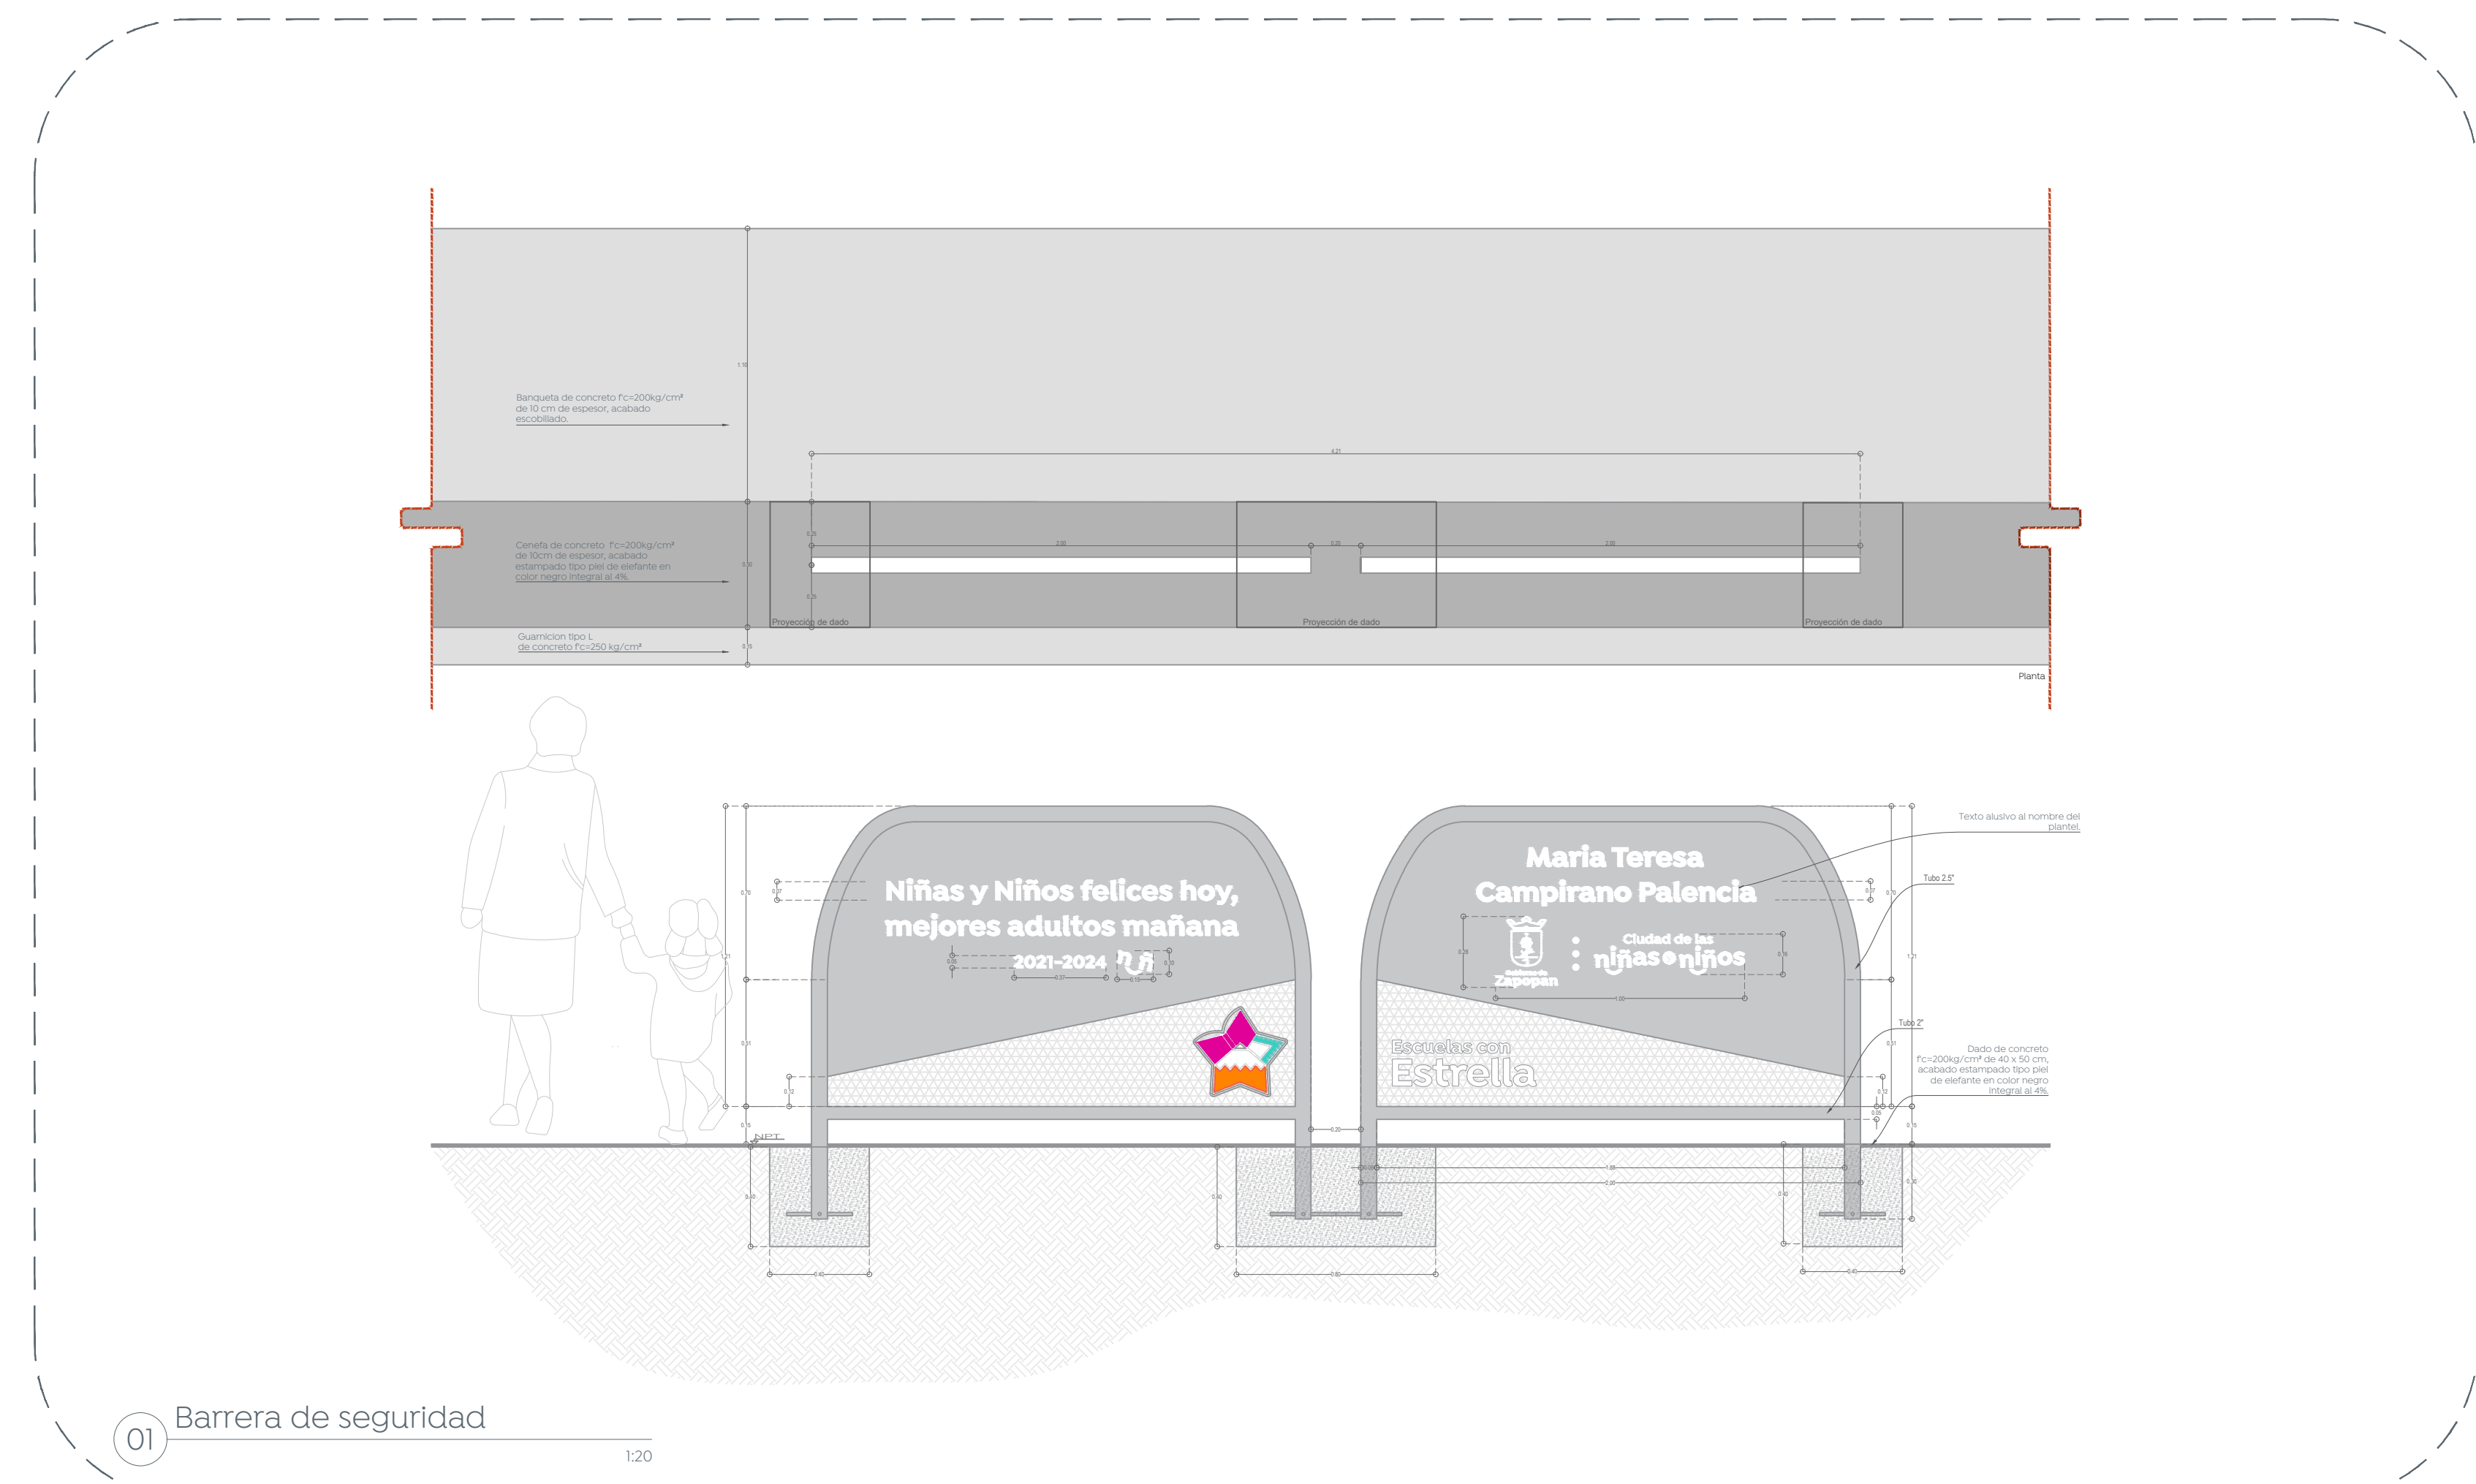


01 Barrera de seguridad 1:20

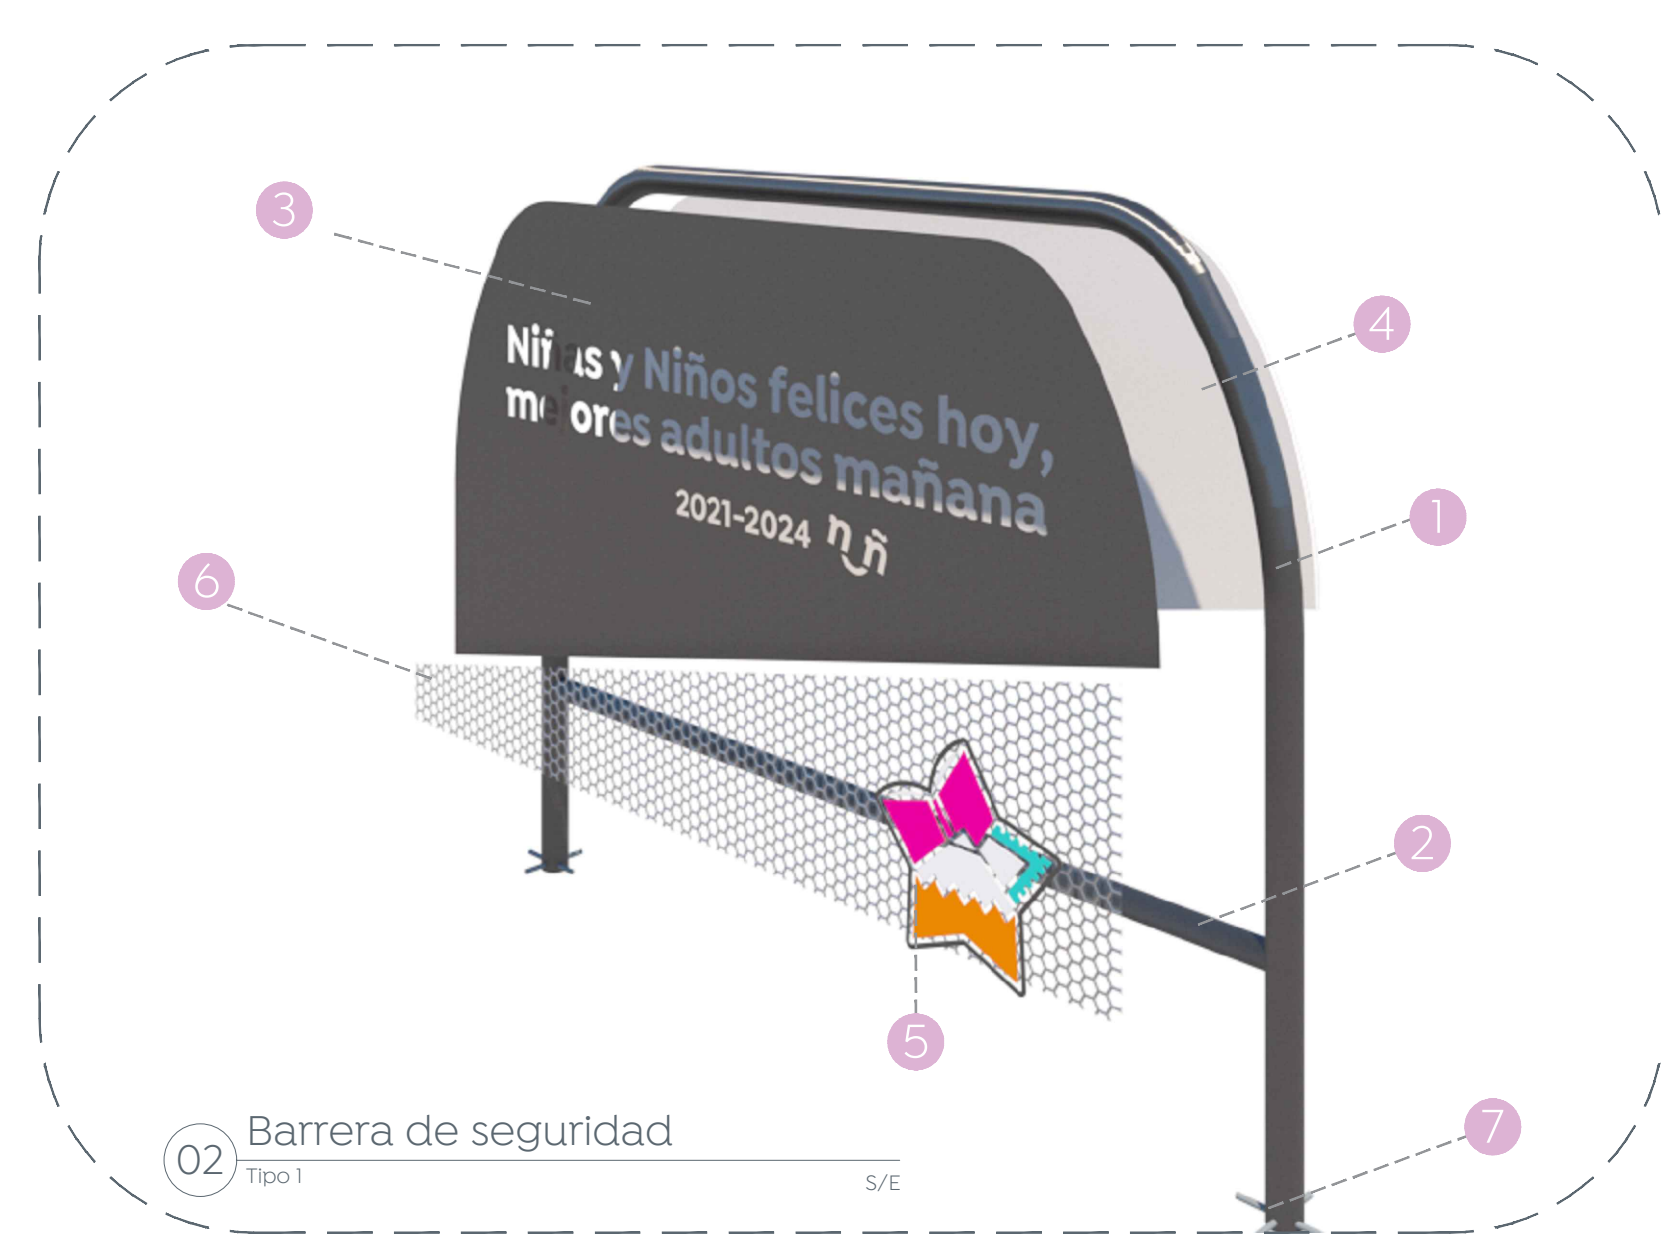

02 Barrera de seguridad Tipo 1 S/E

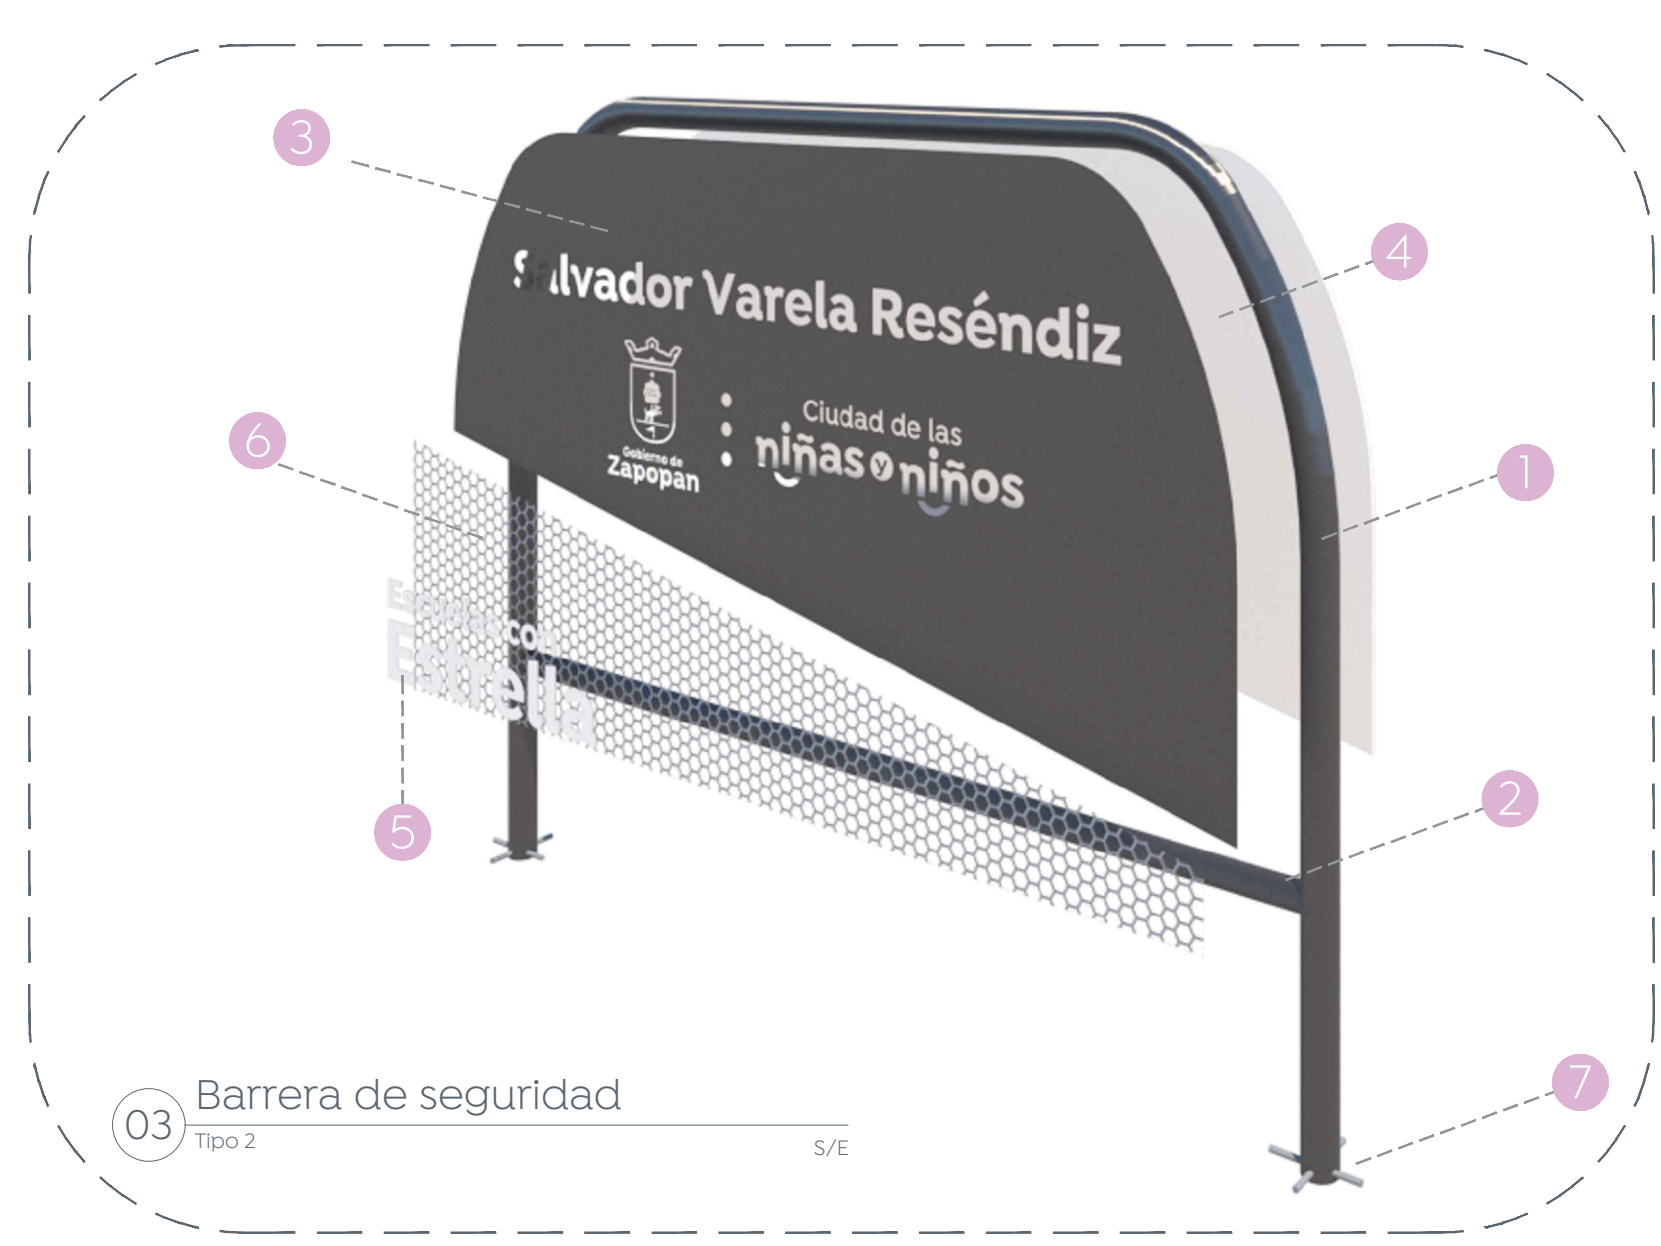

03 Barrera de seguridad Tipo 2 S/E

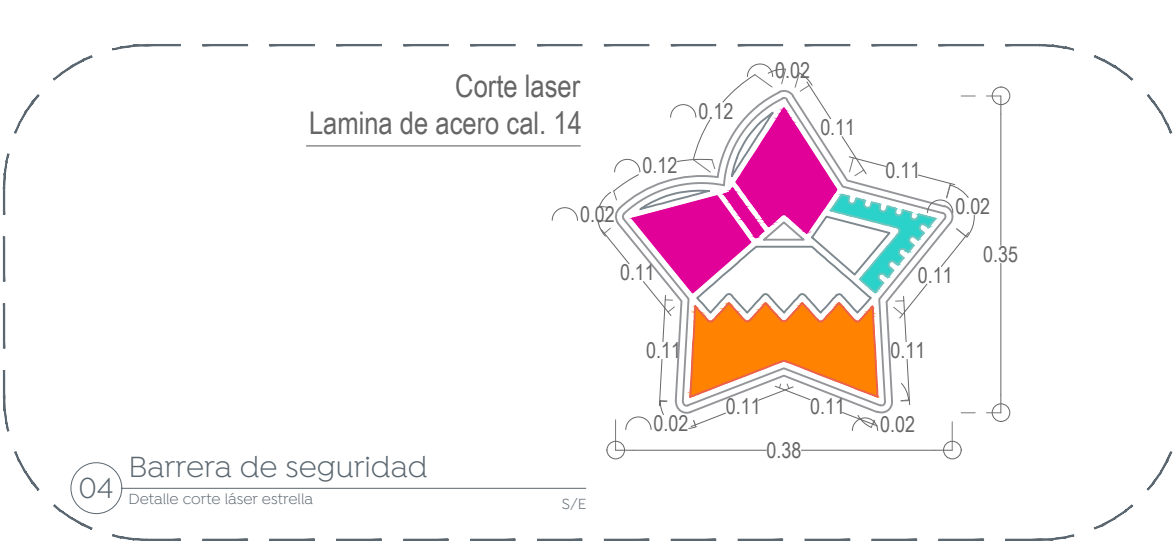

04 Barrera de seguridad Detalle corte láser S/E



05 Barrera de seguridad Detalle corte láser S/E



06 Placa conmemorativa Detalle corte láser S/E

Nombre del proyecto:
Estructuras con logotipo, rehabilitación de cancha de usos múltiples, patio cívico, accesibilidad universal, banquetas, cruces peatonales y otras complementarias en la Primaria María Teresa Campirano Palencia (7 MA), calle María Teresa, Colonia Adolfo López Mateos (7 MA), Escolas con Estrella, calle María Teresa Campirano, colonia Pedro Jusú, y Escuelas con Estrella, Mariano Aquea, clave HDIV0330R, calle Jilotas, San Esteban, Municipio de Zapopan, Jalisco

Contenido del plano:
Barrera de Seguridad, Escuela Primaria María Teresa Campirano Palencia

No. Contrato:
DOPI-MUN-RM-IE-LP-123-2023

Director de Obras Públicas e Infraestructura:

Ing. Ismael Jáuregui Castañeda

Jefe de la Unidad de Estudios y Proyectos:

Arq. Edwin Aguilar Escatel

Jefe de área: Responsable del proyecto:
Arq. Angela Jazmin Vargas Olmedo Arq. Julio César Robles Ríos

Ubicación:
María Teresa Campirano 1, La Experiencia, 45198 Guadalajara, Jal.

North: Fecha: -
Escala: Indicada
Cotas: Metros Clave:
EE-PF-MTC-BS