



Nombre del proyecto:
 Estructuras con ligaria, rehabilitación de cancha de usos múltiples, patio cívico, accesibilidad universal, banquetas, cruces peatonales y otras complementarias en la Primaria María Teresa Campesino Palencia (T.M.) Calle Miraflores, Colonia Adolfo López Mateos (T.M.) y Ejees 4400294, Calle María Teresa Campesino, colonia Pedro Jusú, y Edificio Unidad Mariana Azuela, clave HDIV03301, calle Jilotes, San Esteban, Municipio de Zapopan, Jalisco

Contenido del plano:
Planta y detalles de acabados en piso, Telesecundaria Mariano Azuela.

No. Contrato:

DOPI-MUN-RM-IE-LP-123-2023
 Director de Obras Públicas e Infraestructura:

Ing. Ismael Jáuregui Castañeda
 Jefe de la Unidad de Estudios y Proyectos:

Arq. Edwin Aguiar Escatel
 Jefe de área:

Arq. Angela Jazmin Vargas Olmedo **Arq. Julio César Robles Ríos**
 Responsable del proyecto:




Ubicación:
C. Jilotas 2, 45205 San Esteban (San Miguel Tapatéposco), Jal.

Fecha: Agosto 2023
 Escala: Indicada
 Cotas: Metros Clave:


EE-TS-MA-ACA




01 Planta de conjunto
 Acabados de piso 1:200

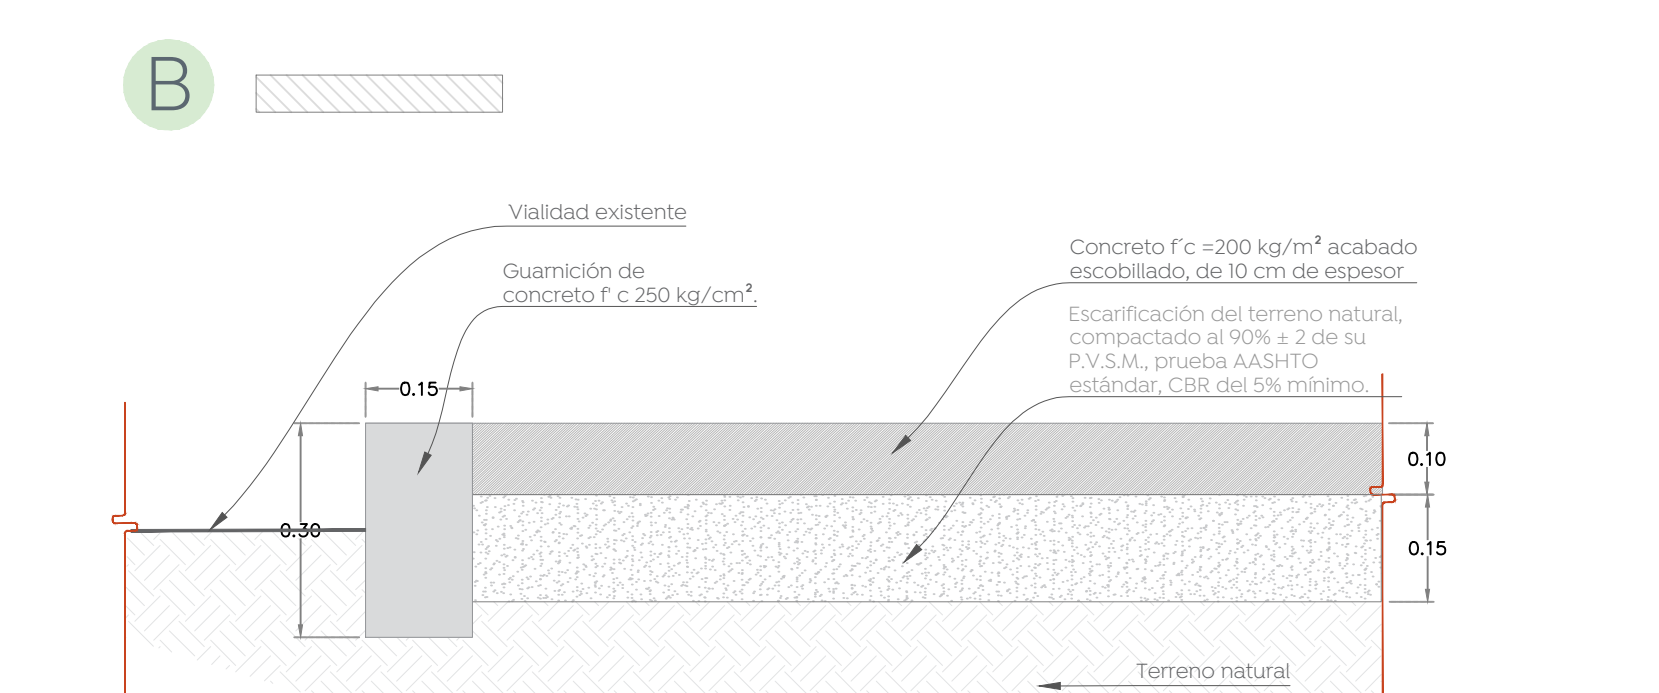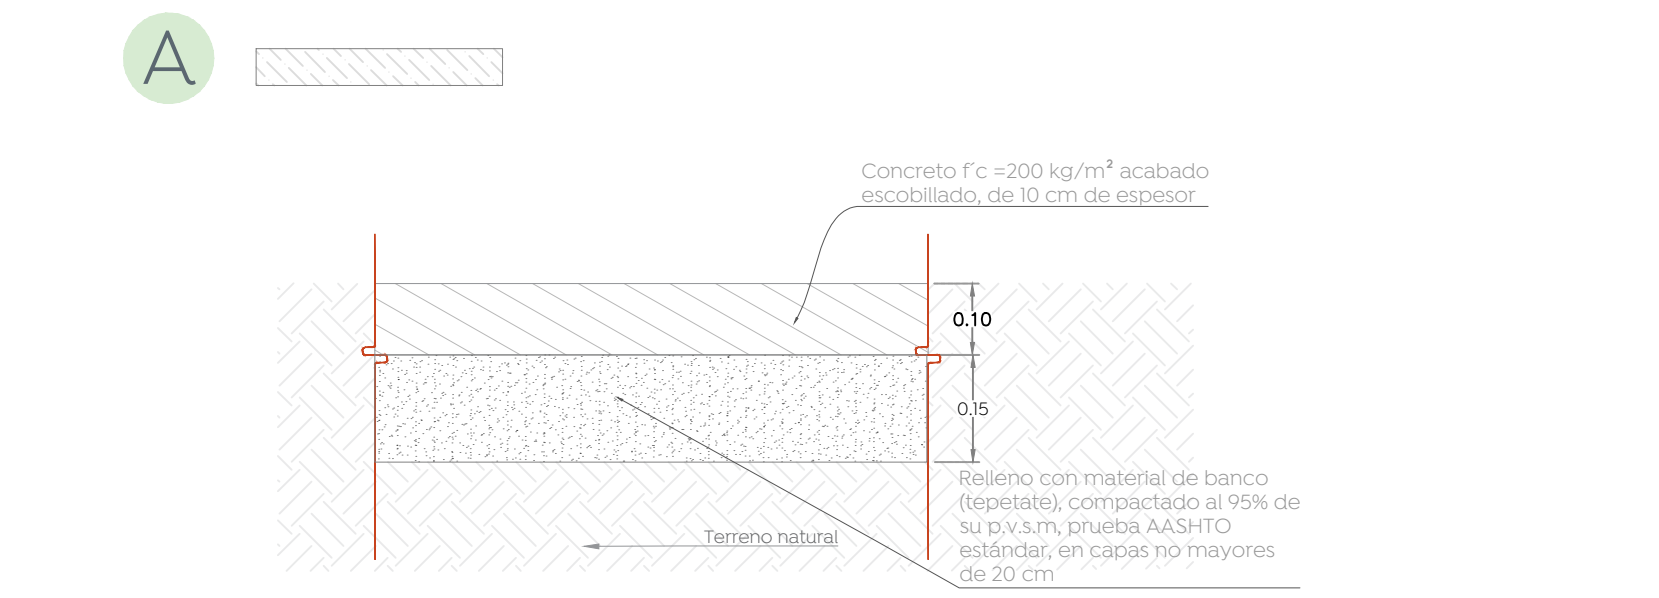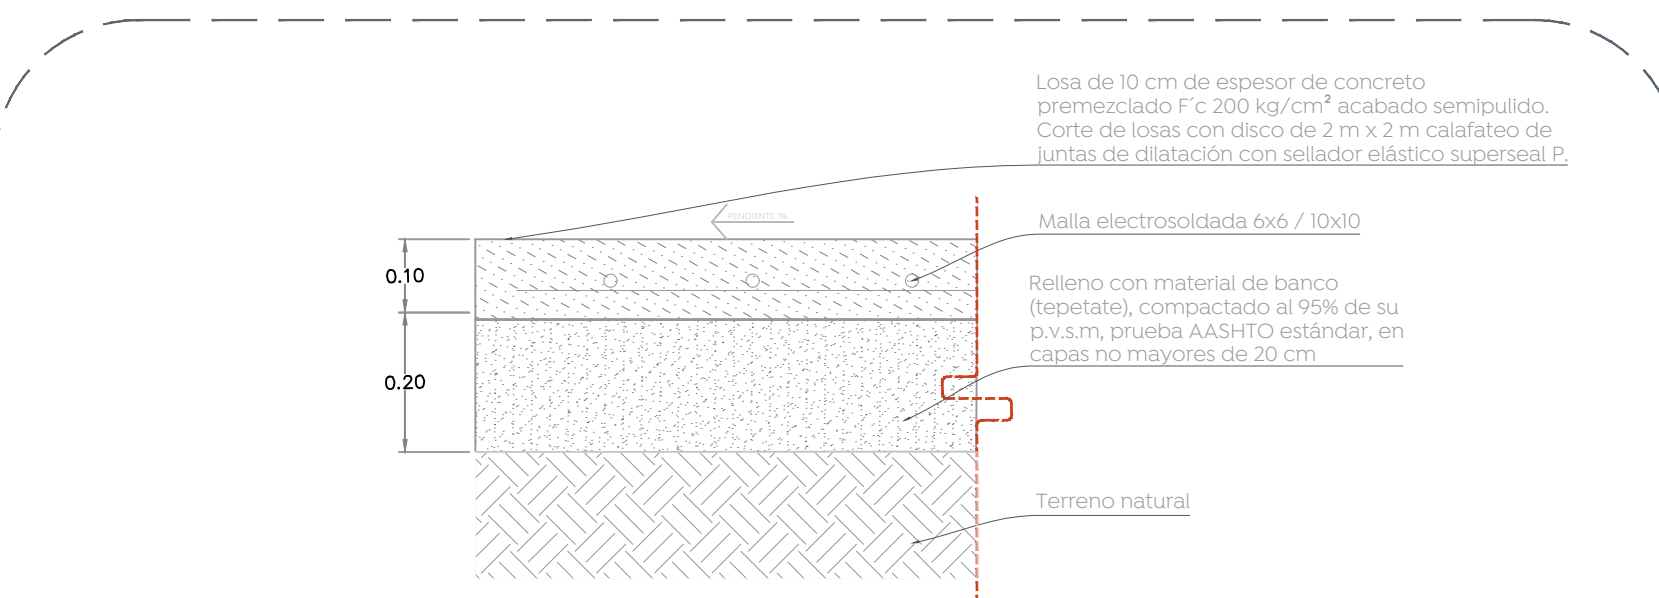

02 Detalle de banqueta exterior
 Acabados 1:10

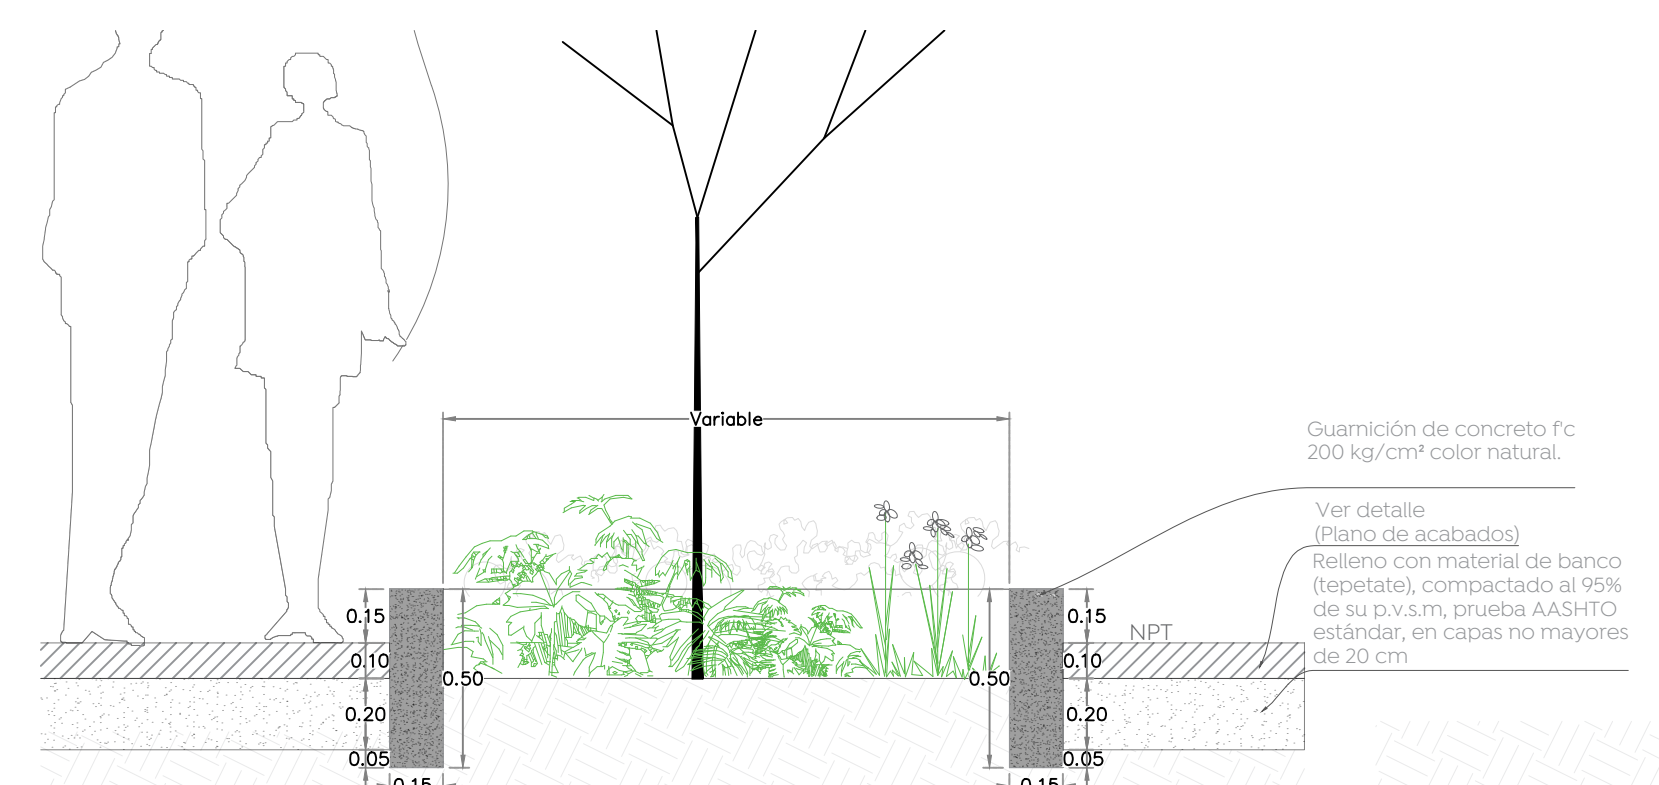

03 Detalle de mchuelo en jardinera
 acabados de piso 1:20

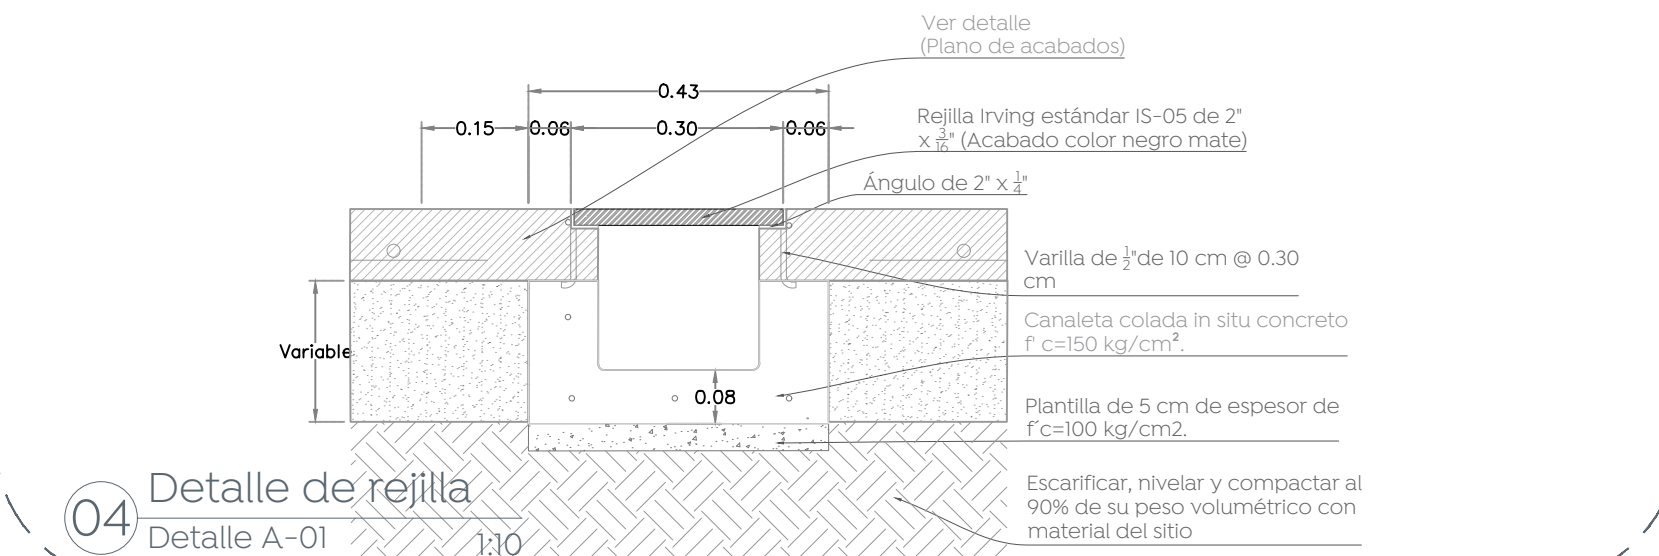

04 Detalle de rejilla
 Detalle A-01 1:10