




01 Planta de conjunto
Albañilería
1:175

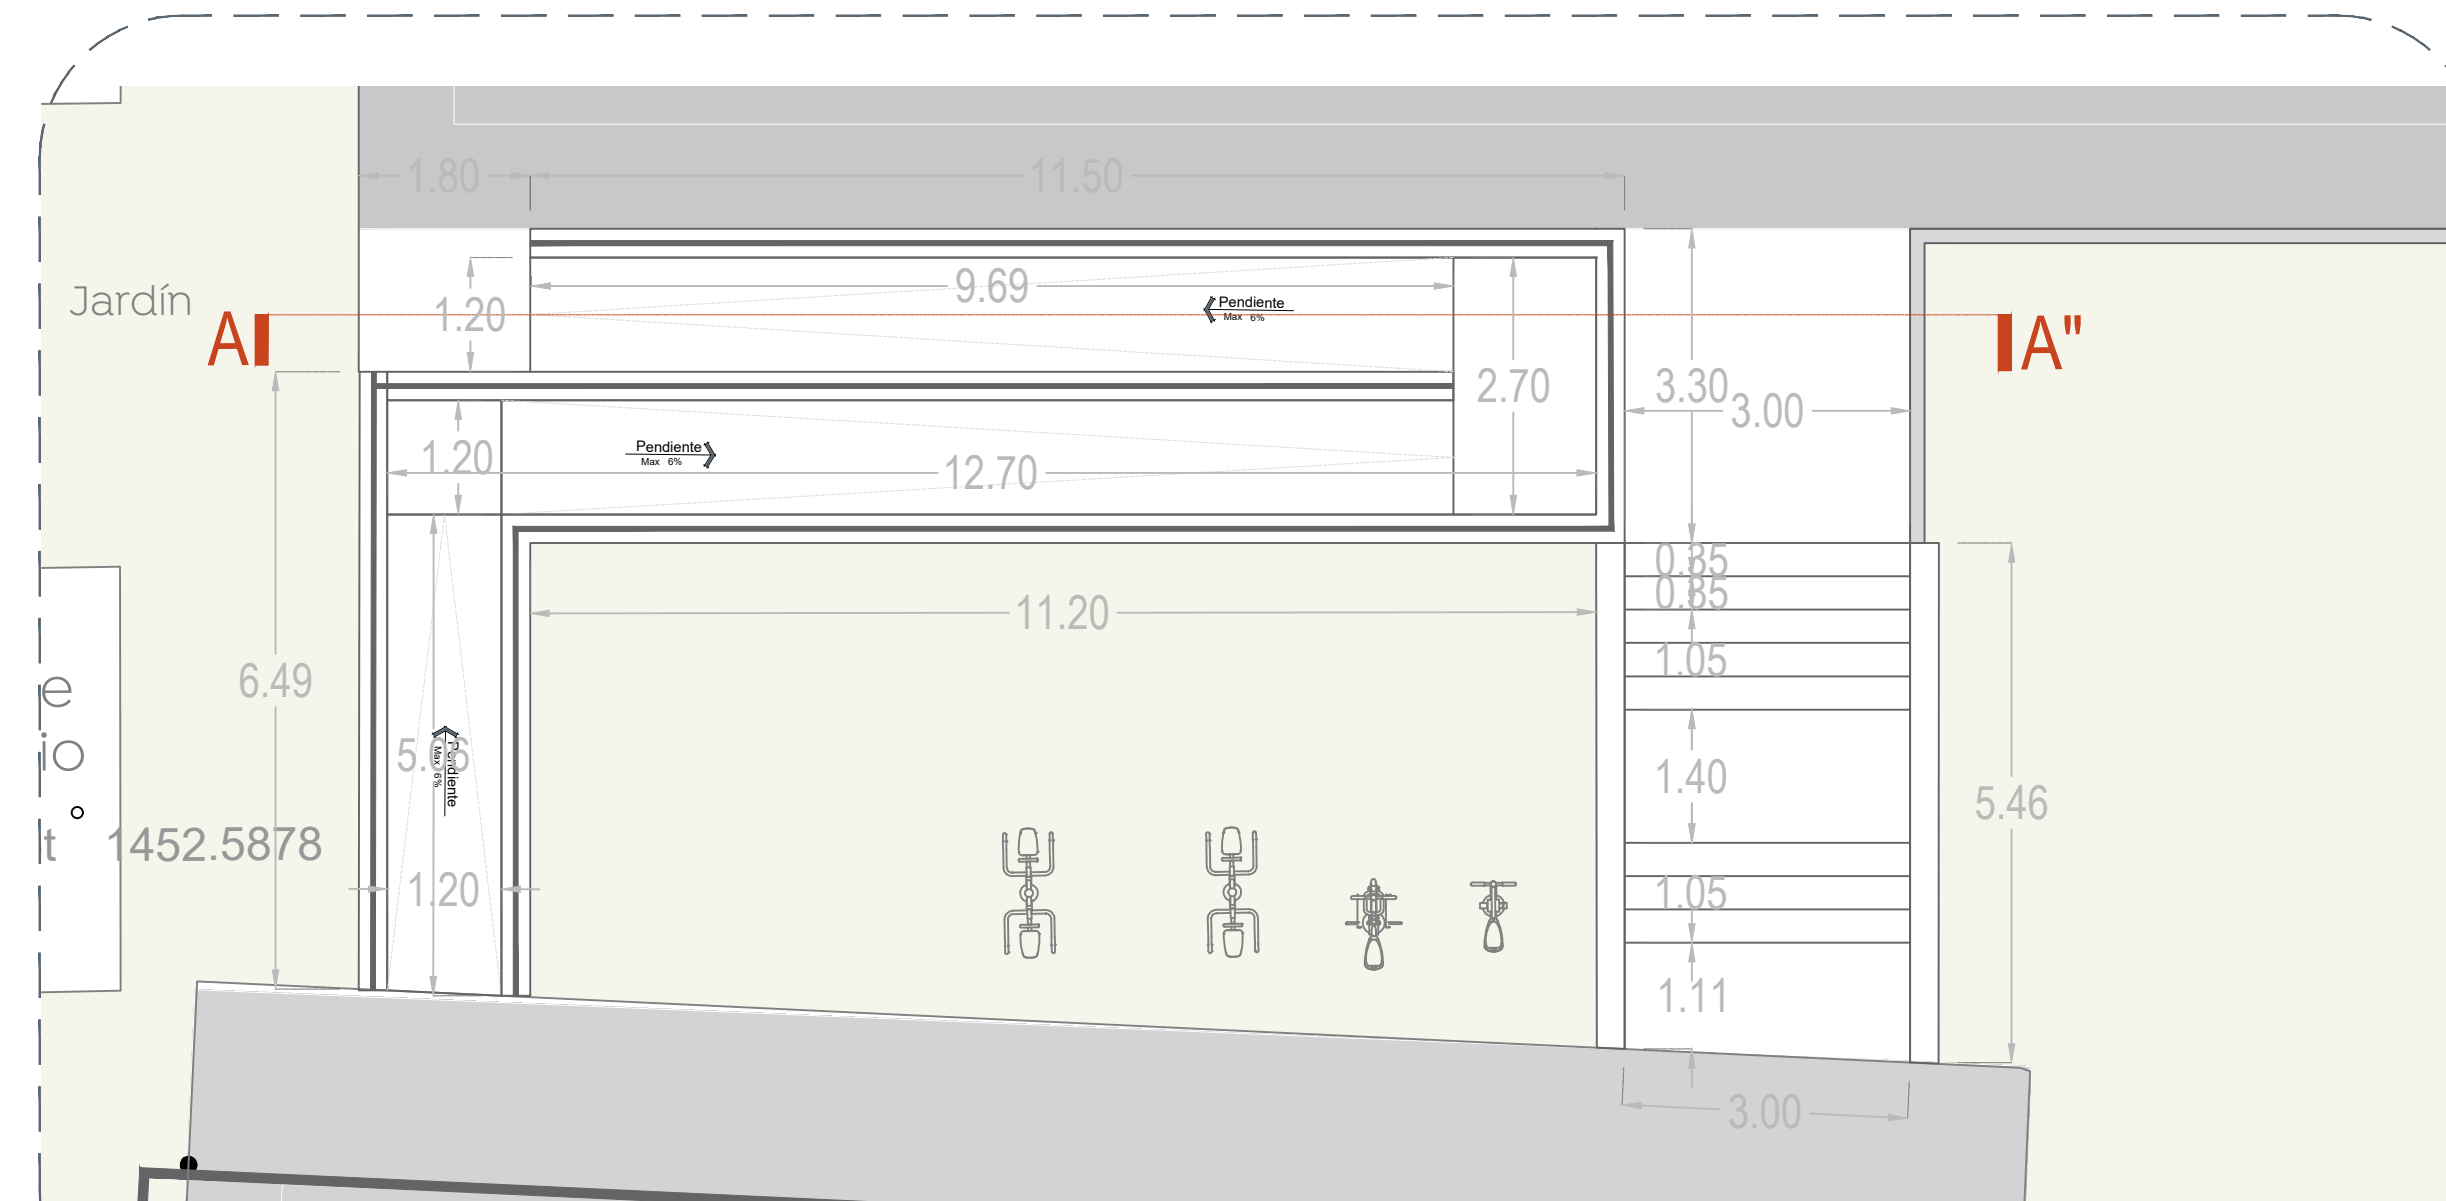


02 Detalle de planta sección A-A'
Planta P-03
1:75

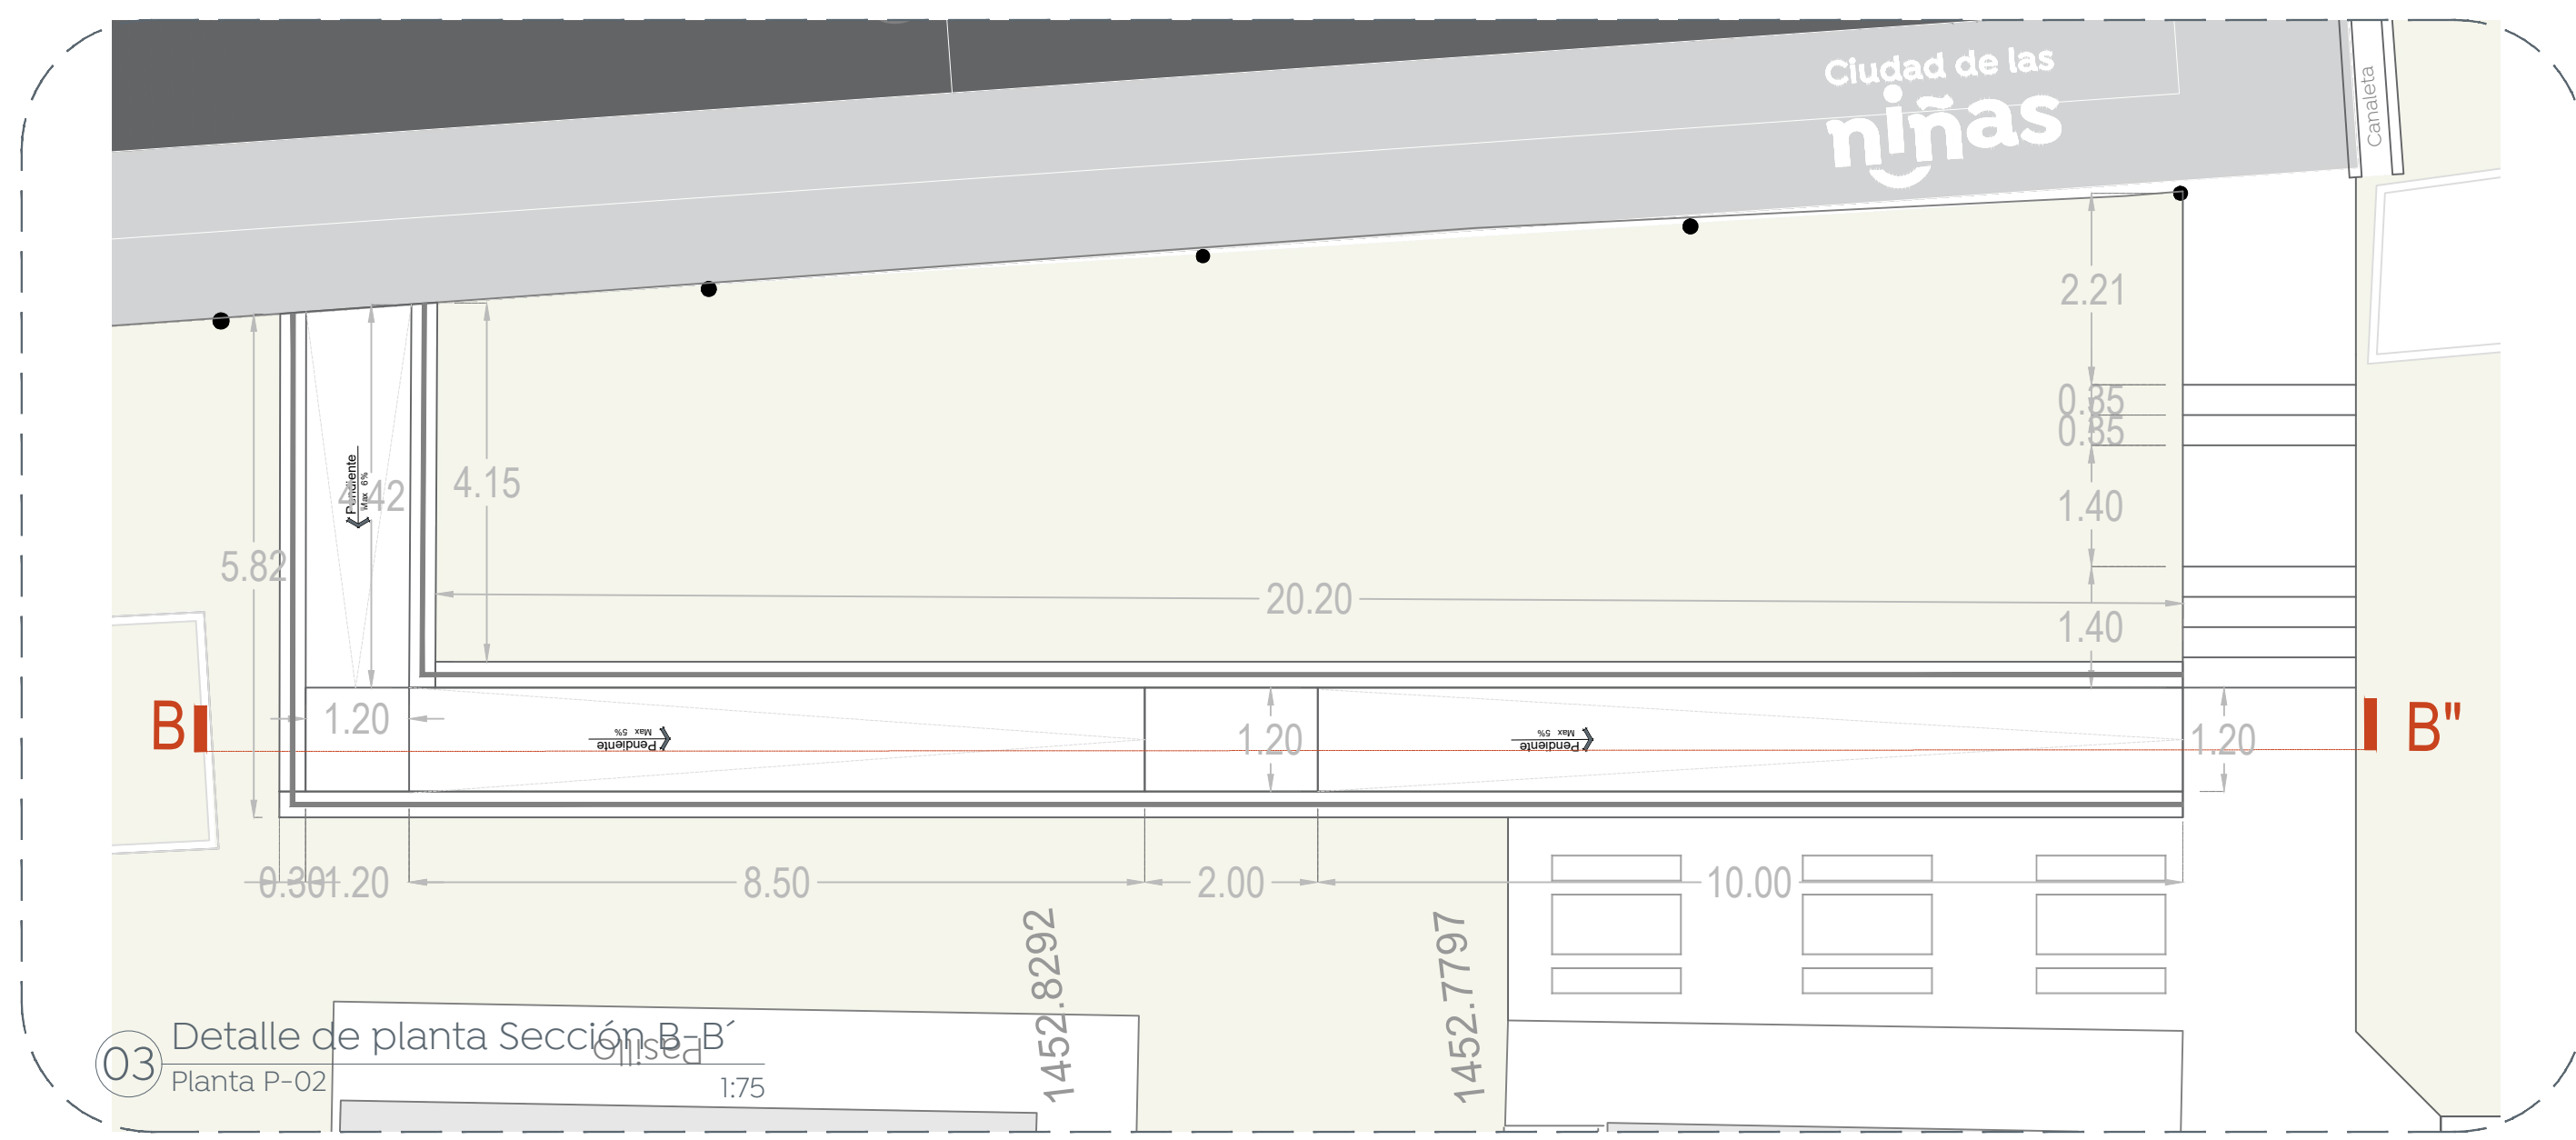

03 Detalle de planta Sección B-B'
Planta P-02
1:75

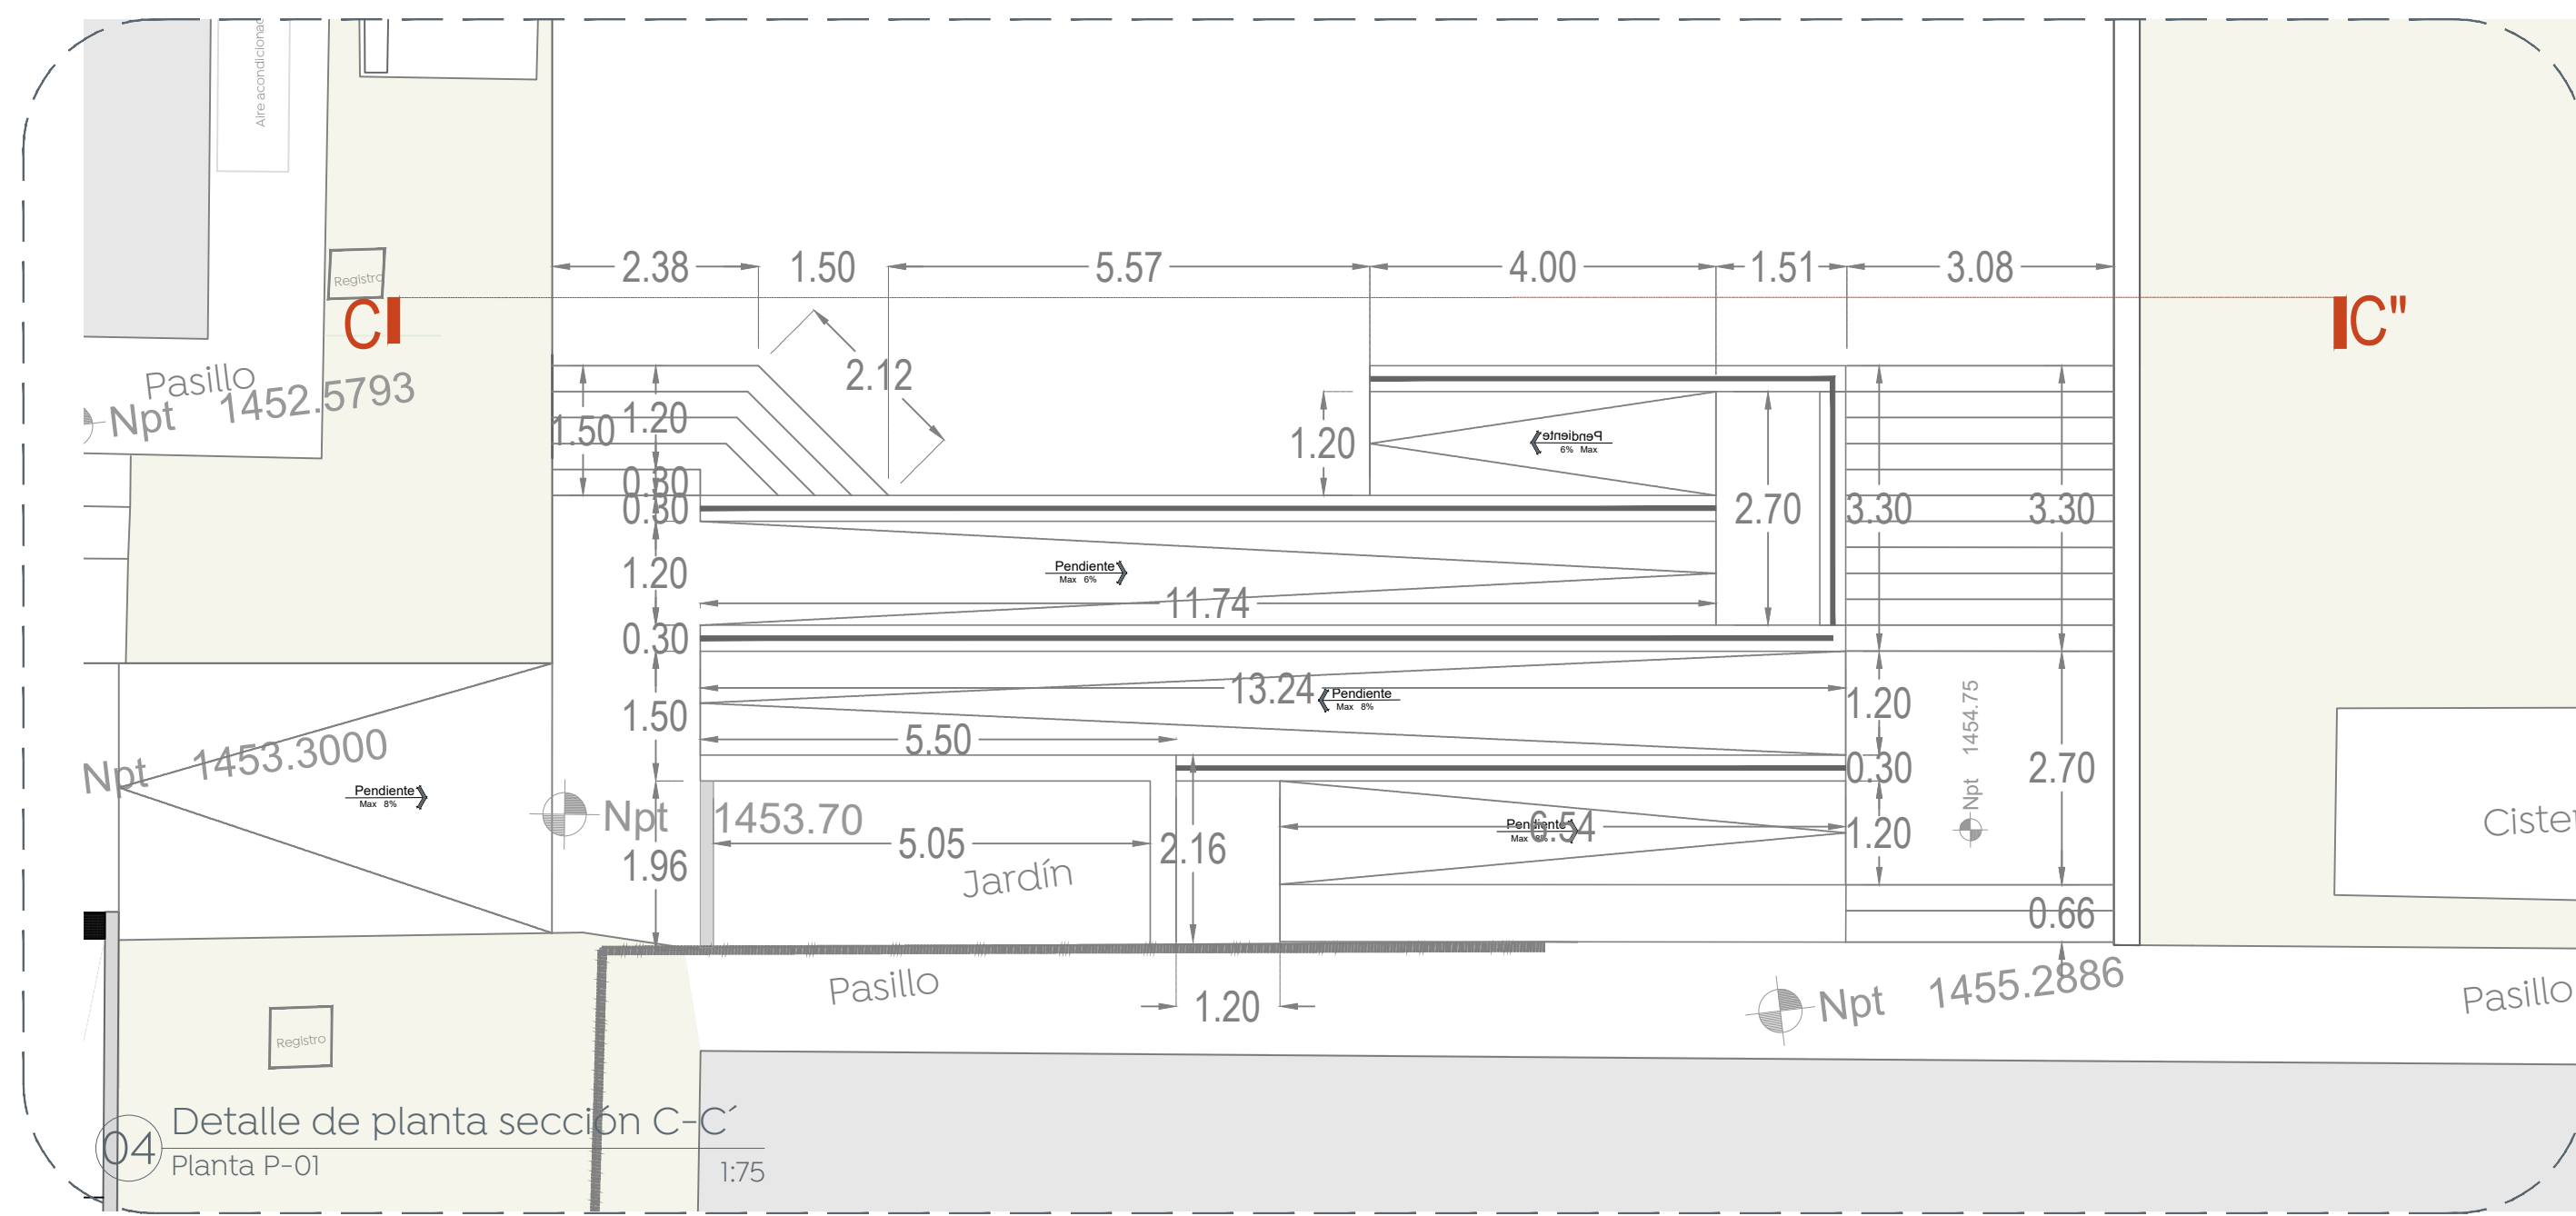

04 Detalle de planta sección C-C'
Planta P-01
1:75

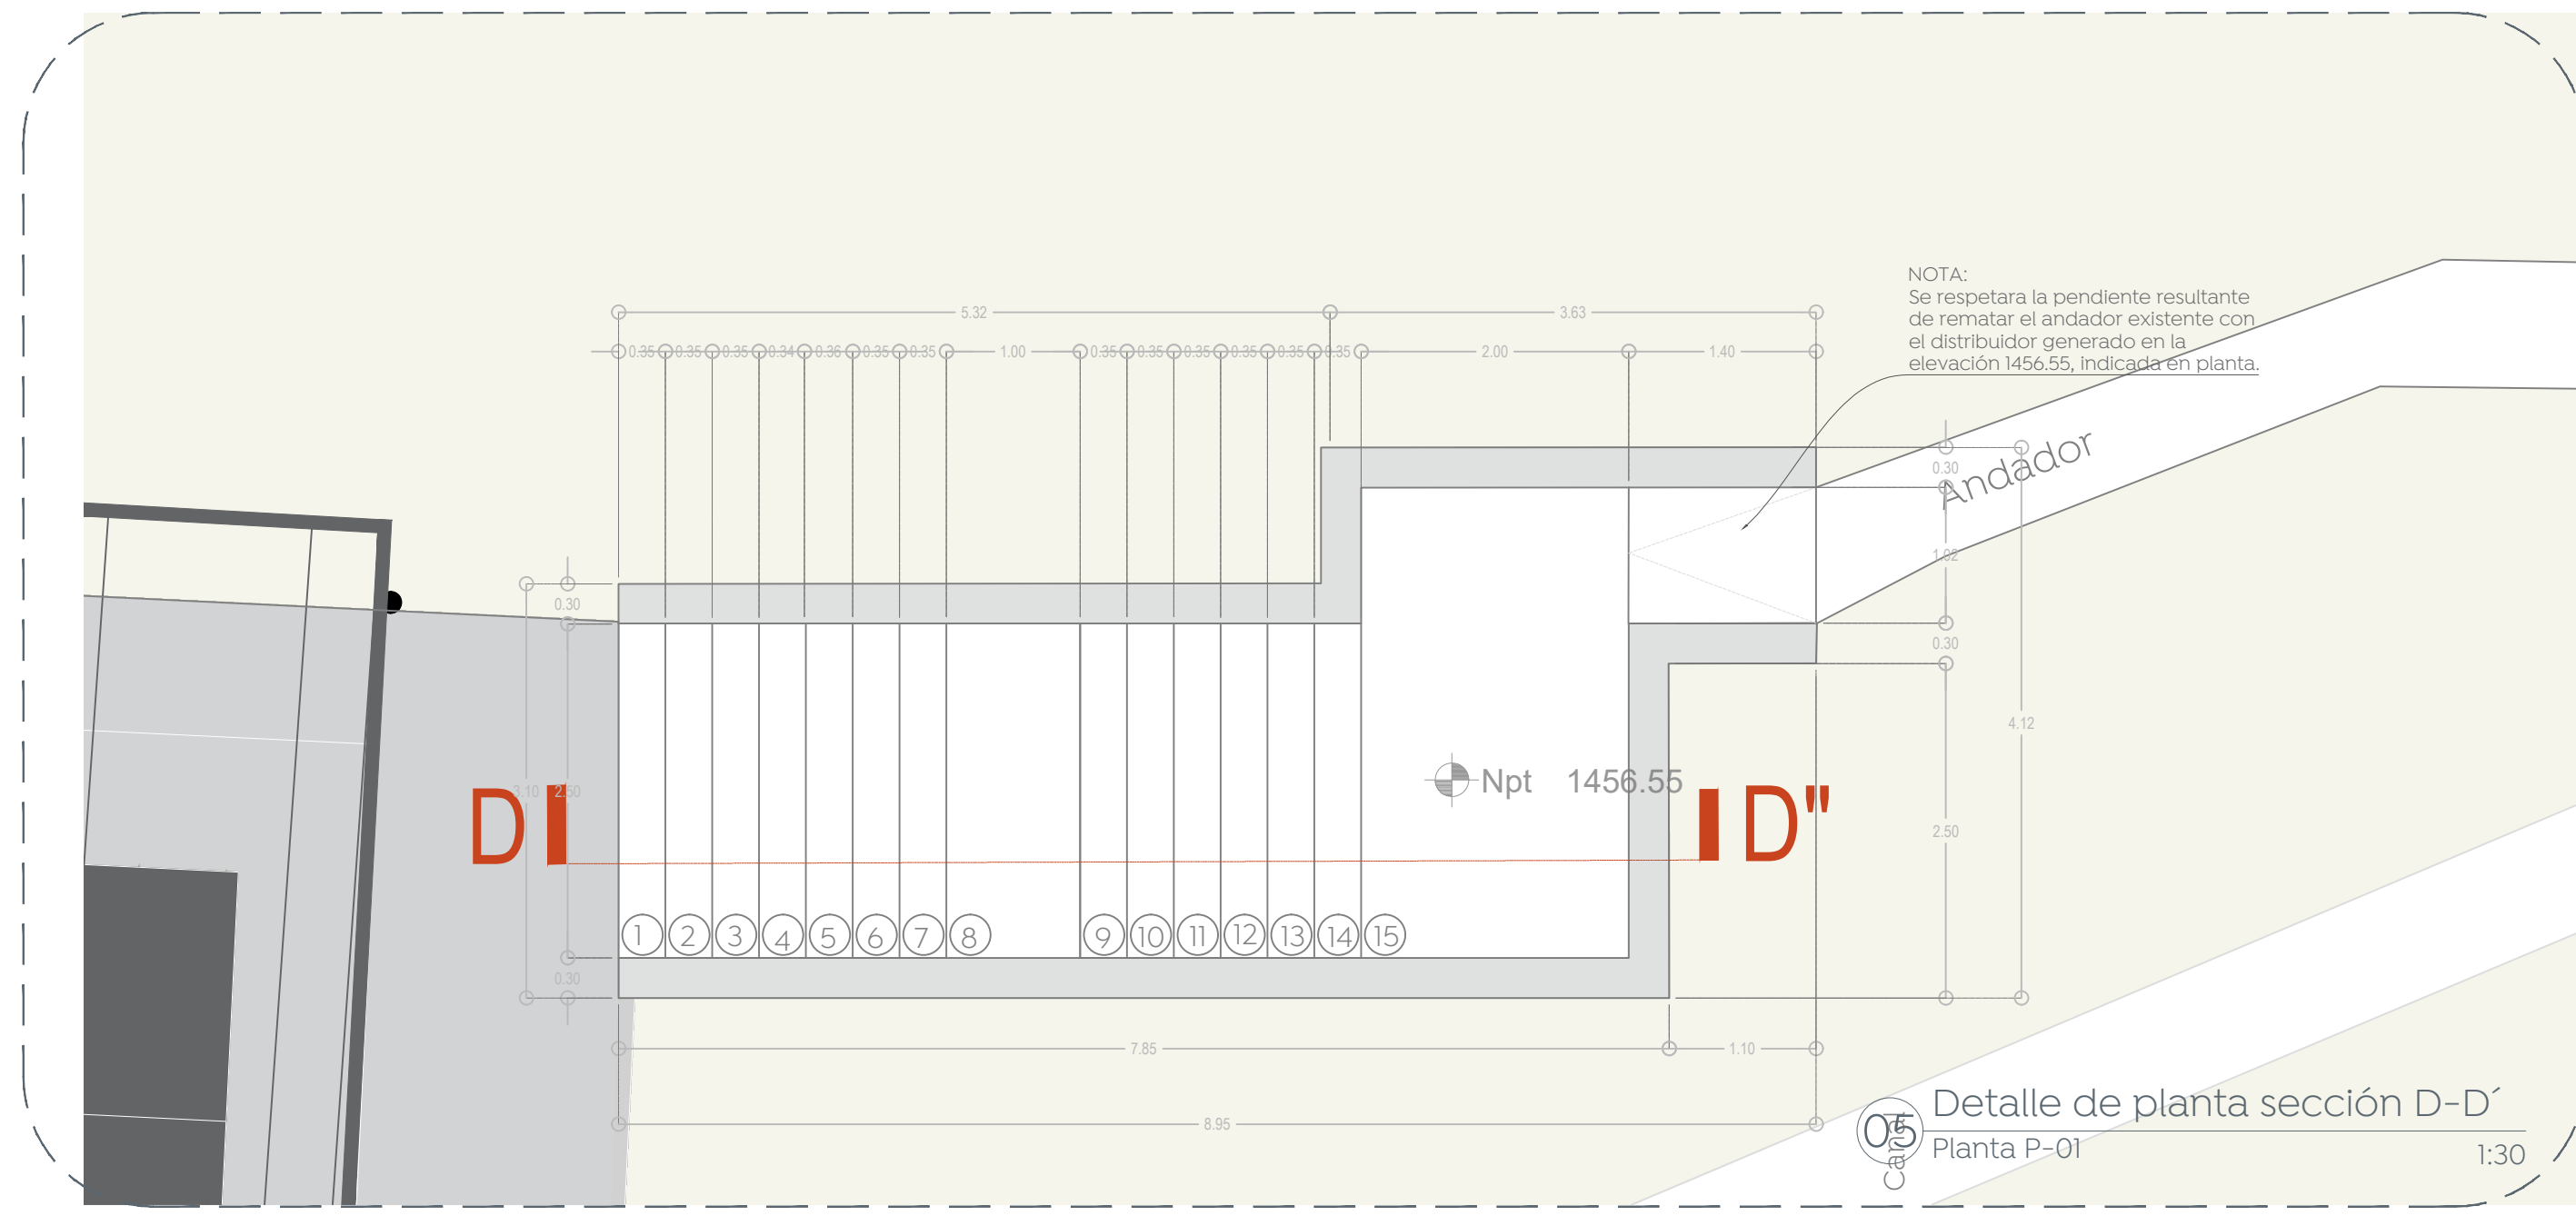

05 Detalle de planta sección D-D'
Planta P-01
1:30

Macrolocalización:

Microlocalización:

Nombre del proyecto:
 Estructuras con ligeros, rehabilitación de cancha de usos múltiples, patio cívico, accesibilidad universal, banquetas, cruces peatonales y otras complementarias en la Primaria María Teresa Campesino Palencia (T.M.) calle Miraflores, Colonia Adolfo López Mateos (L.A.), Edificio 1000, calle María Teresa Campesino, colonia Adolfo López Mateos (L.A.), Edificio 1000, calle Mariana Azuela, clave HDIV0330R, calle Jilotas, San Esteban, Municipio de Zapopan, Jalisco.

Contenido del plano:
 Plantas de albañilería, Telesecundaria Mariana Azuela.

No. Contrato:
 DOPI-MUN-RM-IE-LP-123-2023

Director de Obras Públicas e Infraestructura:
 Ing. Ismael Jáuregui Castañeda

Jefe de la Unidad de Estudios y Proyectos:
 Arq. Edwin Aguiar Escatel

Jefe de área:
 Arq. Angela Jazmin Vargas Olmedo Responsable del proyecto:
 Arq. Julio César Robles Ríos

Ubicación:
 C. Jilotas 2, 45205 San Esteban (San Miguel Tateposco), Jal.

Norte:

Fecha: Agosto 2023
 Escala: Indicada
 Cotas: Metros Clave: EE-TS-MA-ALB-01