




01 Planta de conjunto  
Albañilería 1:175

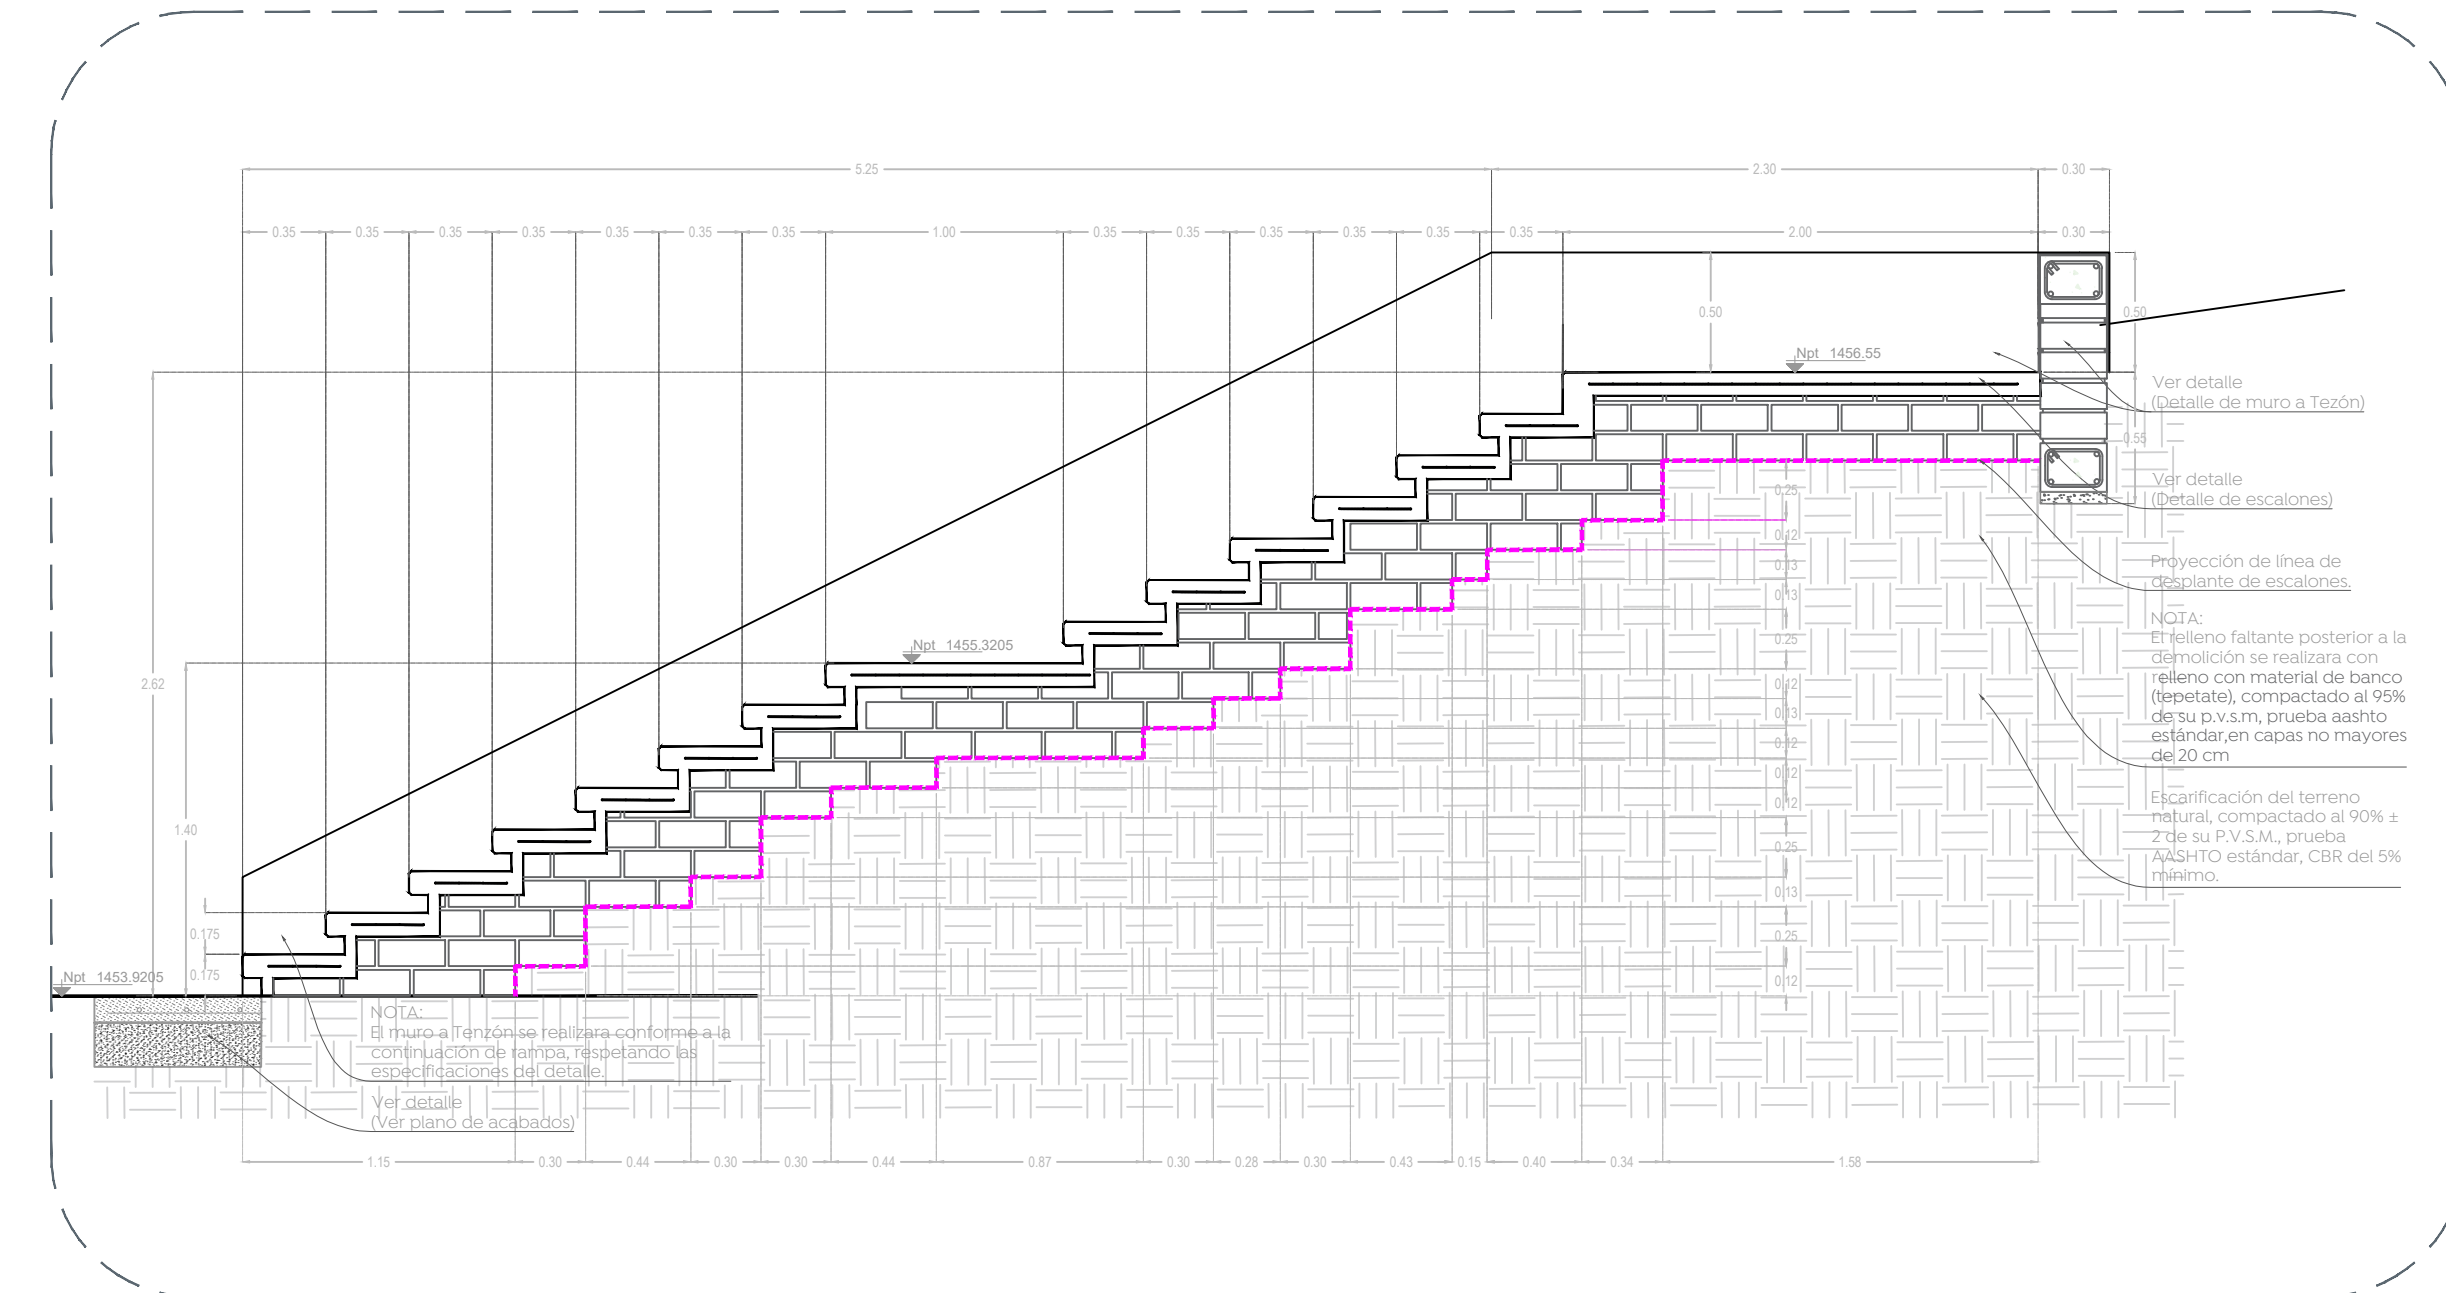


02 Sección D-D\*  
Albañilería 1:30

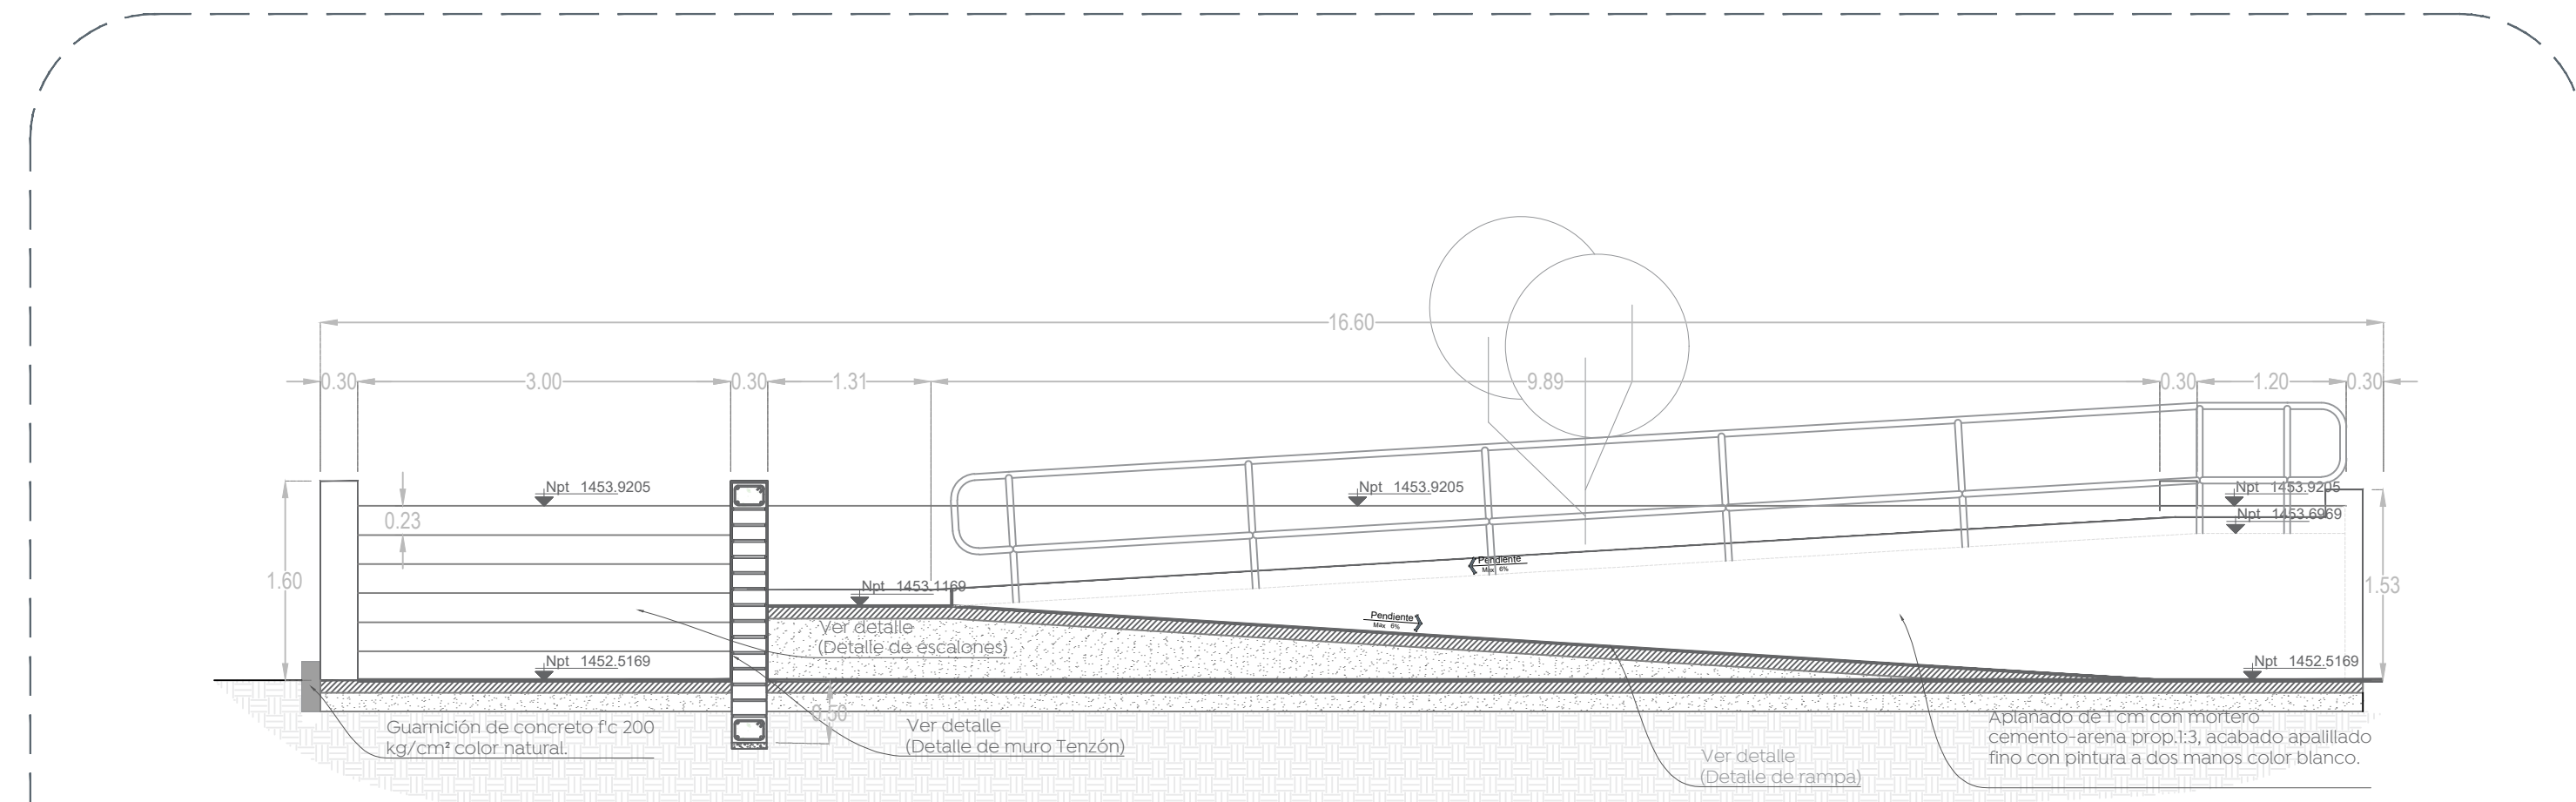


03 Sección A-A\*  
Albañilerías 1:50

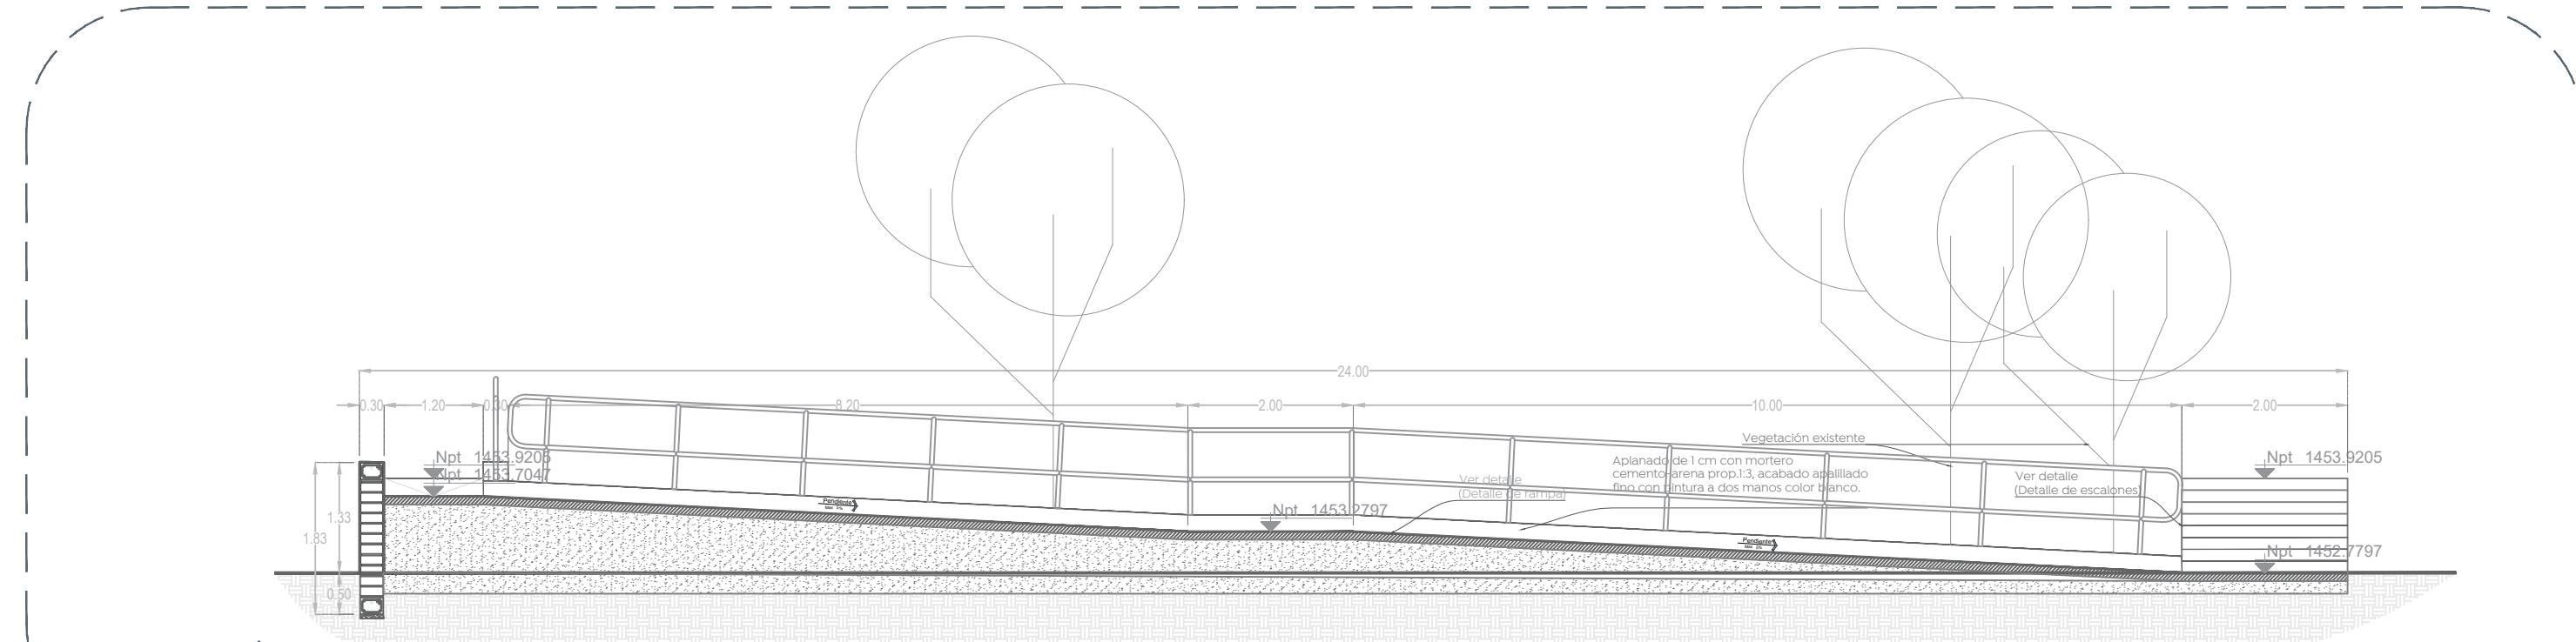


04 Sección B-B\*  
Albañilería 1:75

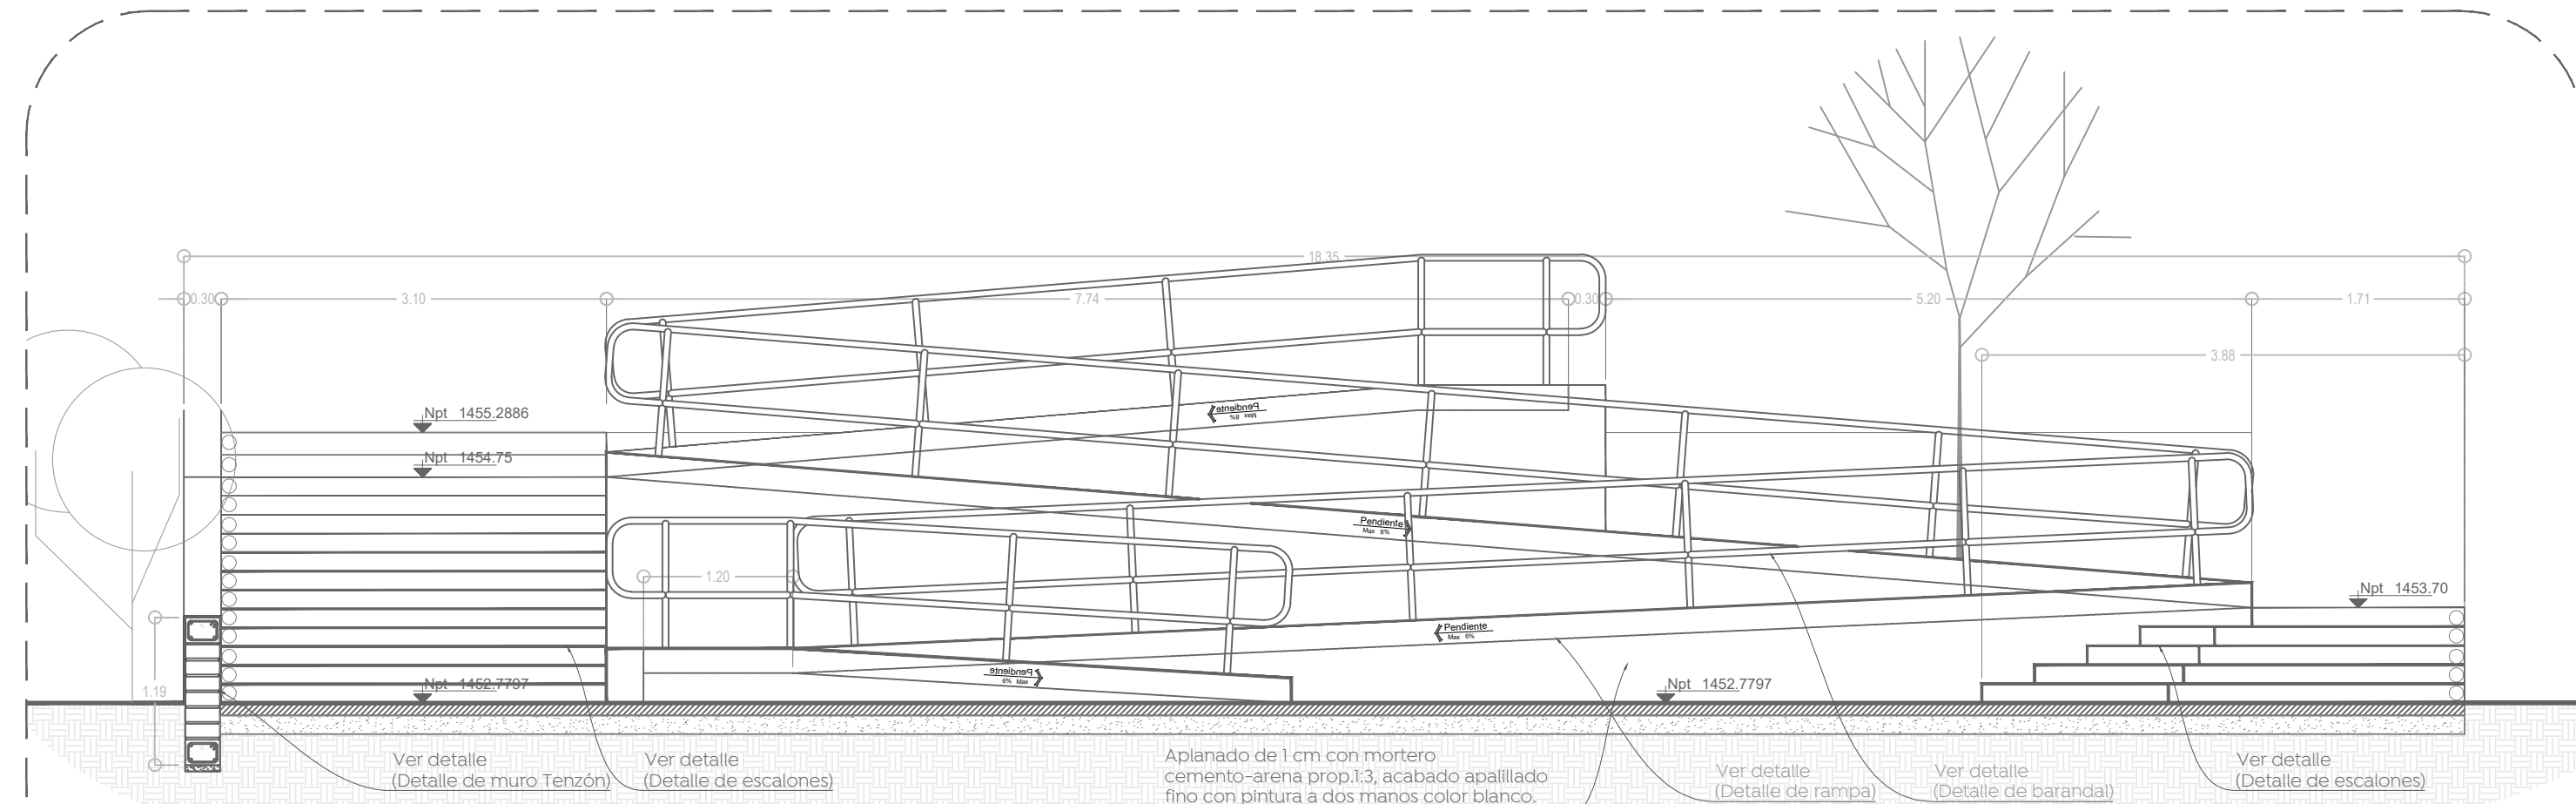

05 Sección C-C\*  
Albañilería 1:50

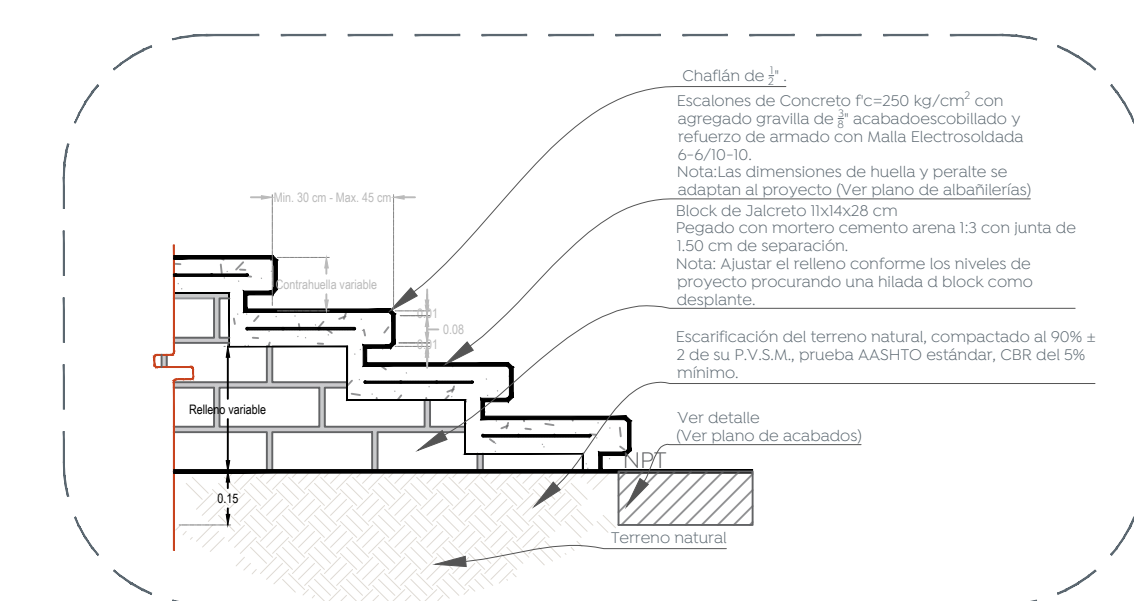

06 Detalle de escalones  
Albañilería 1:20

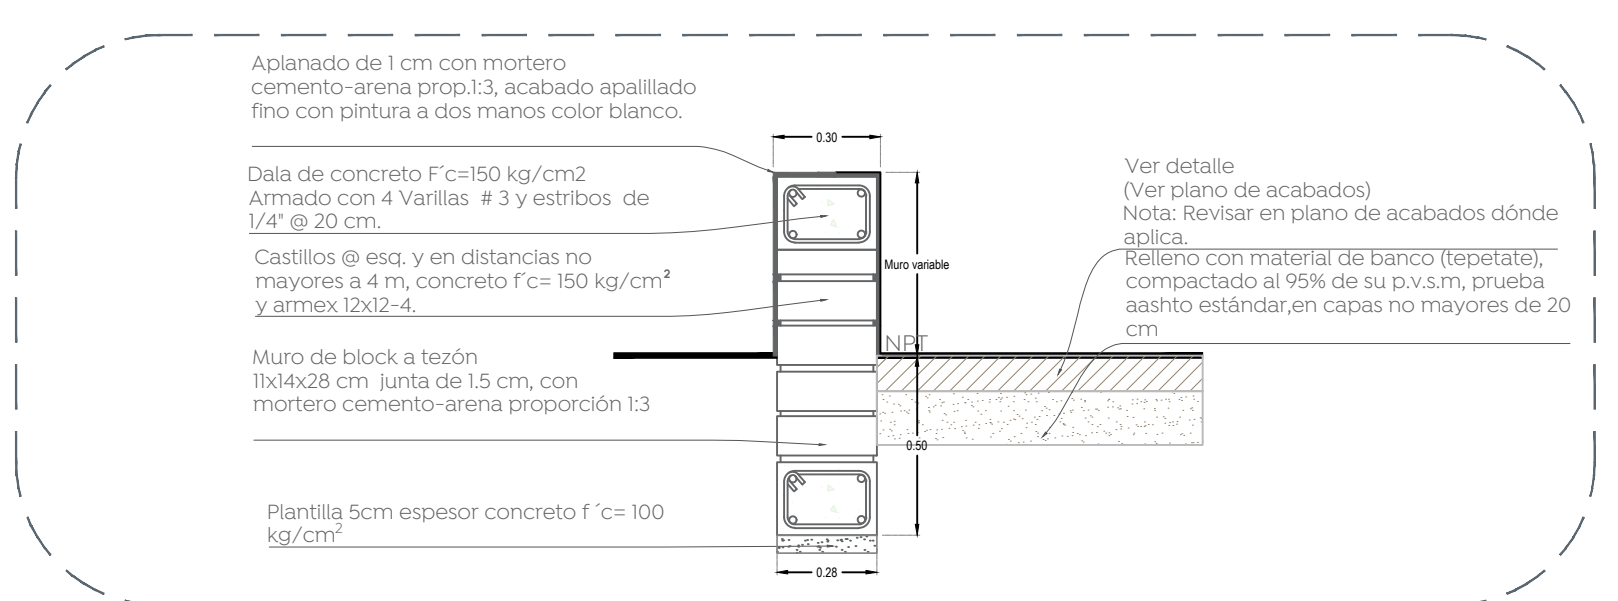

07 Detalle de muro a Tezón  
Albañilería 1:20

